



Progetto Definitivo Stralcio B

PIANO DI RECUPERO PER LA REALIZZAZIONE DI UN AUDITORIUM PRESSO I LOCALI EX CINEMA CONCERTO DI OSIMO, CONNESSO AL POLO BIBLIOTECARIO DELL'ORDINE DEI FRATI MINORI CONVENTUALI



INQUADRAMENTO GENERALE STATO DI FATTO - STRALCIO B - LOCALI EX CINEMA


PROGETTAZIONE:
Geom. Marcello Tasini
Dott. Arch. Veronica Balsomini

FIRMA _____
FIRMA _____

R.U.P.:
Dott. Arch. Viviana Caravaggi

FIRMA _____
FIRMA _____

TAVOLA N.
B1
Novembre 2016
SCALA
varie

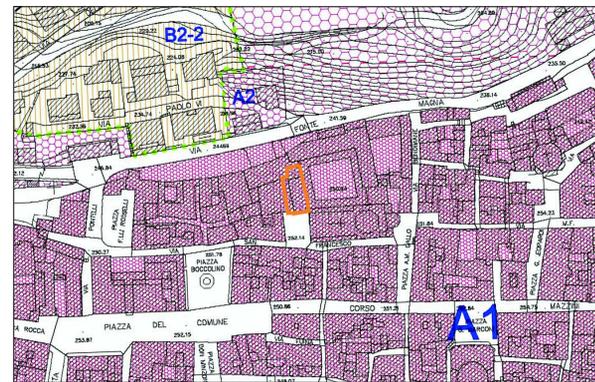

Stralcio P.R.G. Comune di Osimo
Scala 1:2000

- STRALCIO B - Locali "ex cinema"
- Ambiti del tessuto edilizio di interesse storico
- Ambiti del Centro e Nucleo Storico originario
- Ambiti di valorizzazione del Nucleo Storico




Aerofoto
Scala 1:2000

STRALCIO B - Locali "ex cinema"




Destinazioni d'uso prevalenti delle unità edilizie
Scala 1:2000

- Perimetro del centro storico
- Servizi pubblici e di pubblico interesse
- Con prevalente vocazione commerciale- direzionale
- Con prevalente vocazione residenziale
- Con prevalente vocazione artigianale
- STRALCIO B - Locali "ex cinema"

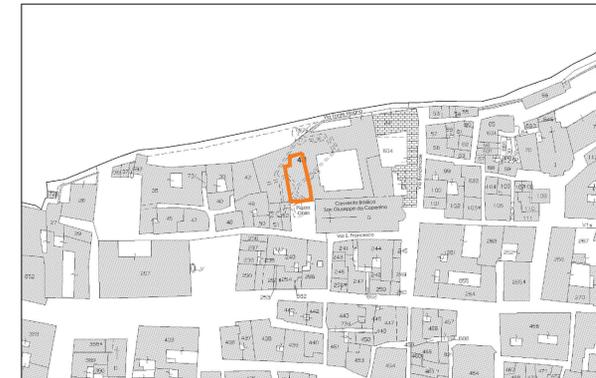


Estratto di mappa catastale
Scala 1:2000


STRALCIO B - Locali "ex cinema"

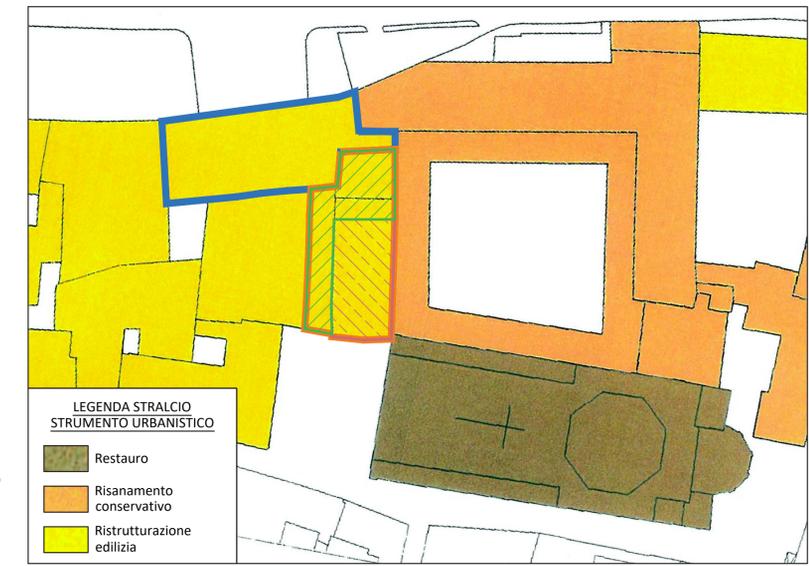

Distinzioni degli stralci oggetto di intervento su stralcio dello strumento urbanistico Comune di Osimo
Scala 1:500

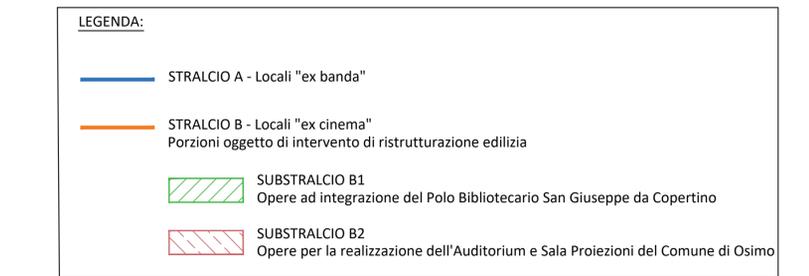


PIANTE:

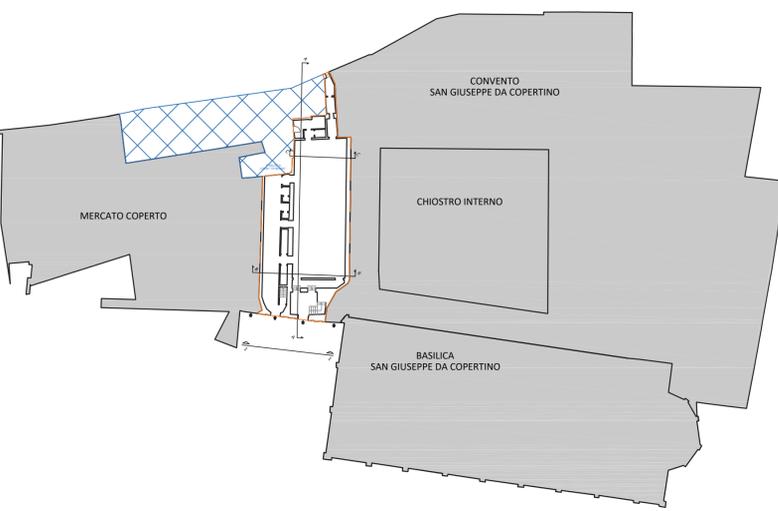


Inquadramento generale Piano terra
Scala 1:500

- STRALCIO A - Locali "ex banda"- Non oggetto della presente pratica
- Porzioni escluse dall'intervento
- STRALCIO B - Locali "ex cinema" - Oggetto della presente pratica

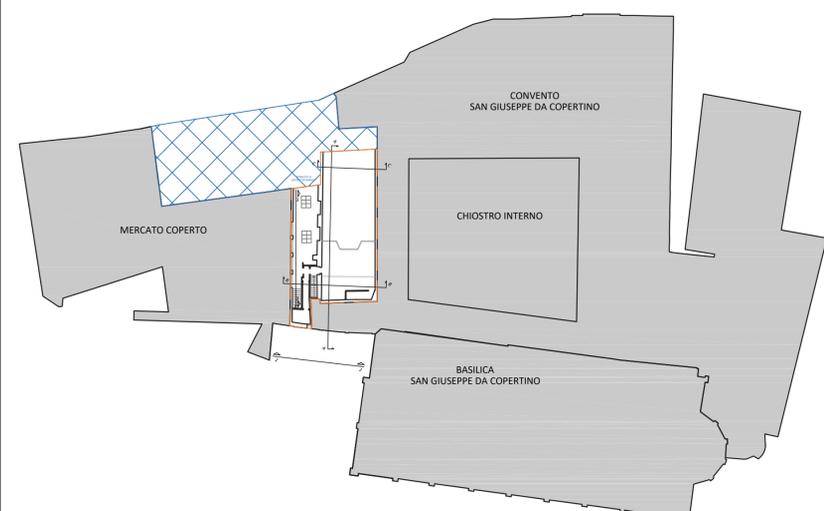


Inquadramento generale Piano primo
Scala 1:500

- STRALCIO A - Locali "ex banda"- Non oggetto della presente pratica
- Porzioni escluse dall'intervento
- STRALCIO B - Locali "ex cinema" - Oggetto della presente pratica

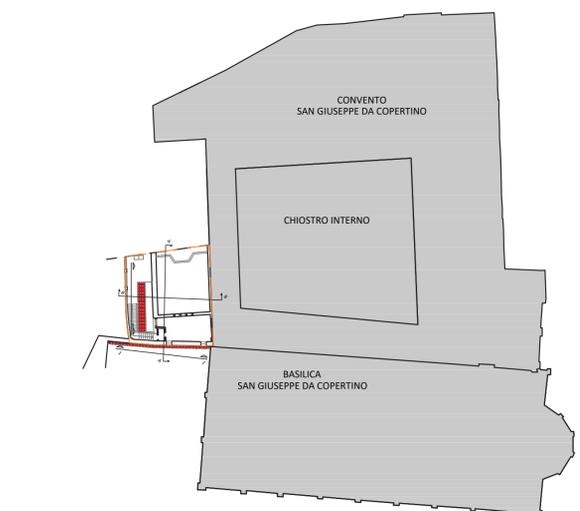

Inquadramento generale Piano secondo
Scala 1:500


- STRALCIO A - Locali "ex banda"- Non oggetto della presente pratica
- Porzioni escluse dall'intervento
- STRALCIO B - Locali "ex cinema" - Oggetto della presente pratica

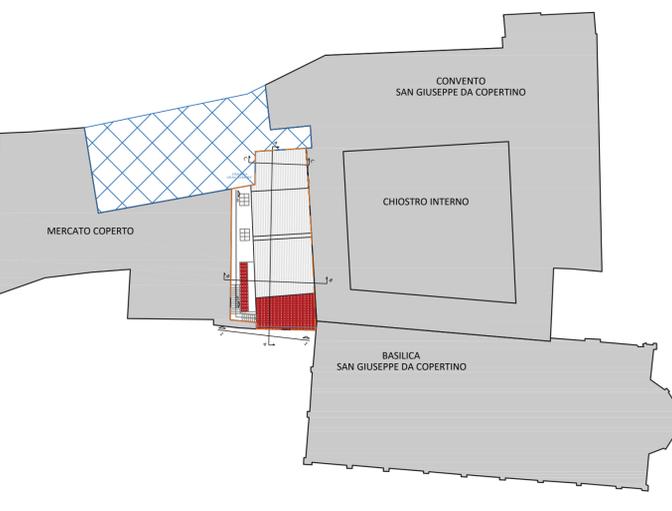


Inquadramento generale Pianta copertura
Scala 1:500

- STRALCIO A - Locali "ex banda"- Non oggetto della presente pratica
- Porzioni escluse dall'intervento
- STRALCIO B - Locali "ex cinema" - Oggetto della presente pratica


SEZIONI:

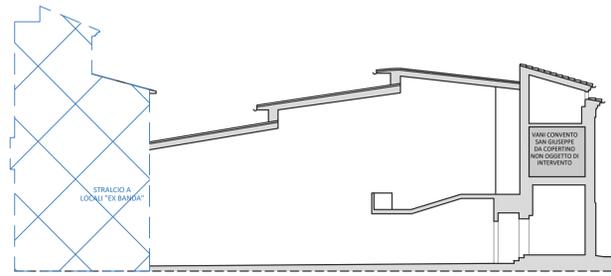


SEZIONE A-A
Scala 1:200

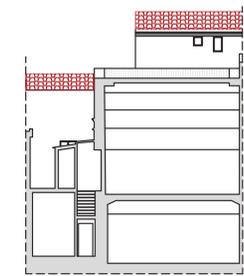


SEZIONE B-B
Scala 1:200

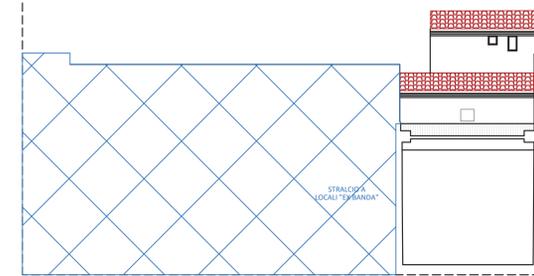

SEZIONE C-C
Scala 1:200

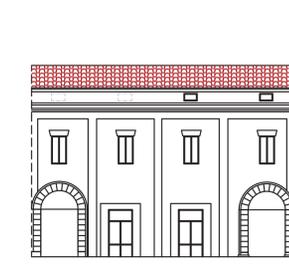

Prospetto 1-1
Scala 1:200

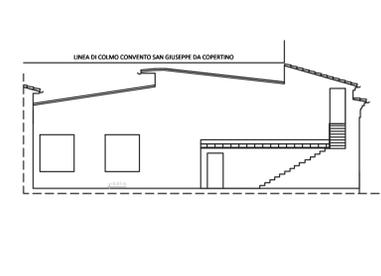

Prospetto 3-3
Scala 1:200