



Progetto Definitivo Stralcio B

PIANO DI RECUPERO PER LA REALIZZAZIONE DI UN AUDITORIUM PRESSO I LOCALI EX CINEMA CONCERTO DI OSIMO, CONNESSO AL POLO BIBLIOTECARIO DELL'ORDINE DEI FRATI MINORI CONVENTUALI



INQUADRAMENTO GENERALE STATO DI PROGETTO - STRALCIO B - LOCALI EX CINEMA


PROGETTAZIONE:
Geom. Marcello Tasini
Dott. Arch. Veronica Balsomini

FIRMA _____
FIRMA _____

R.U.P.:
Dott. Arch. Viviana Caravaggi

FIRMA _____


TAVOLA N.
B3
Novembre 2016
SCALA
varie

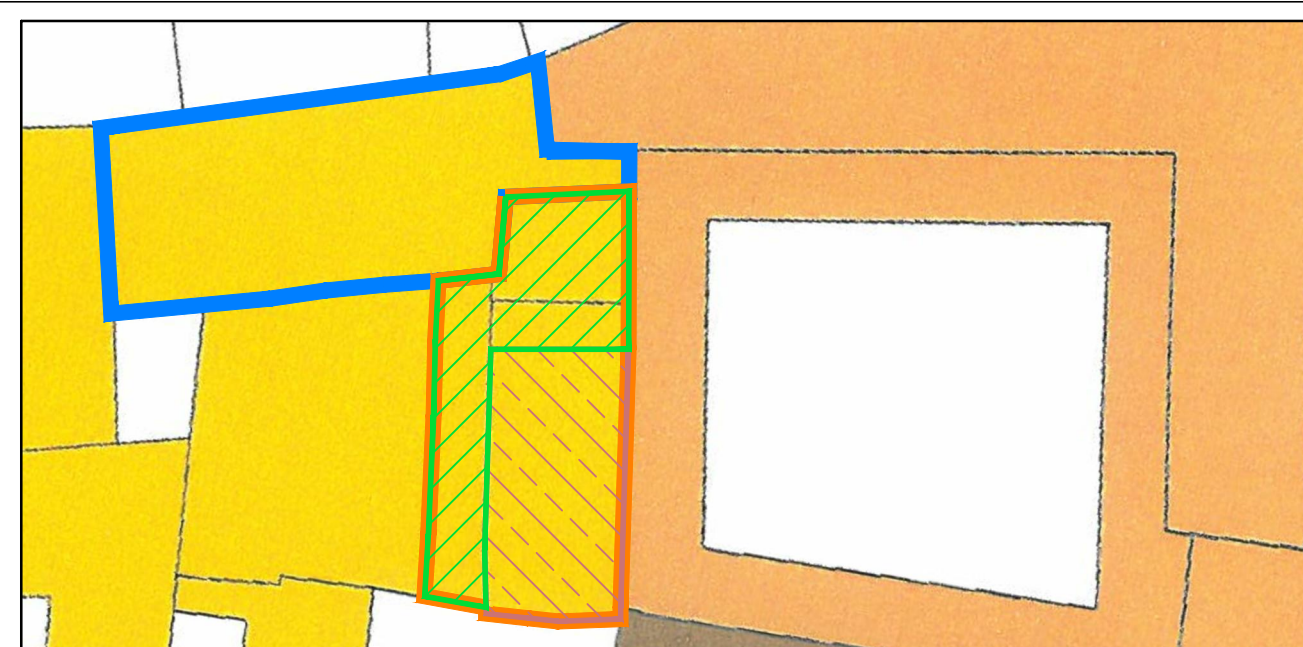

Distinzione degli stralci oggetto di intervento su stralcio dello strumento urbanistico
Scala 1:500

LEGENDA:

- STRALCIO A - Locali "ex banda"
- STRALCIO B - Locali "ex cinema"
Porzioni oggetto di intervento di ristrutturazione edilizia
- SUBSTRALCIO B1
Opere ad integrazione del Polo Bibliotecario San Giuseppe da Copertino
- SUBSTRALCIO B2
Opere per la realizzazione dell'Auditorium e Sala Proiezioni del Comune di Osimo

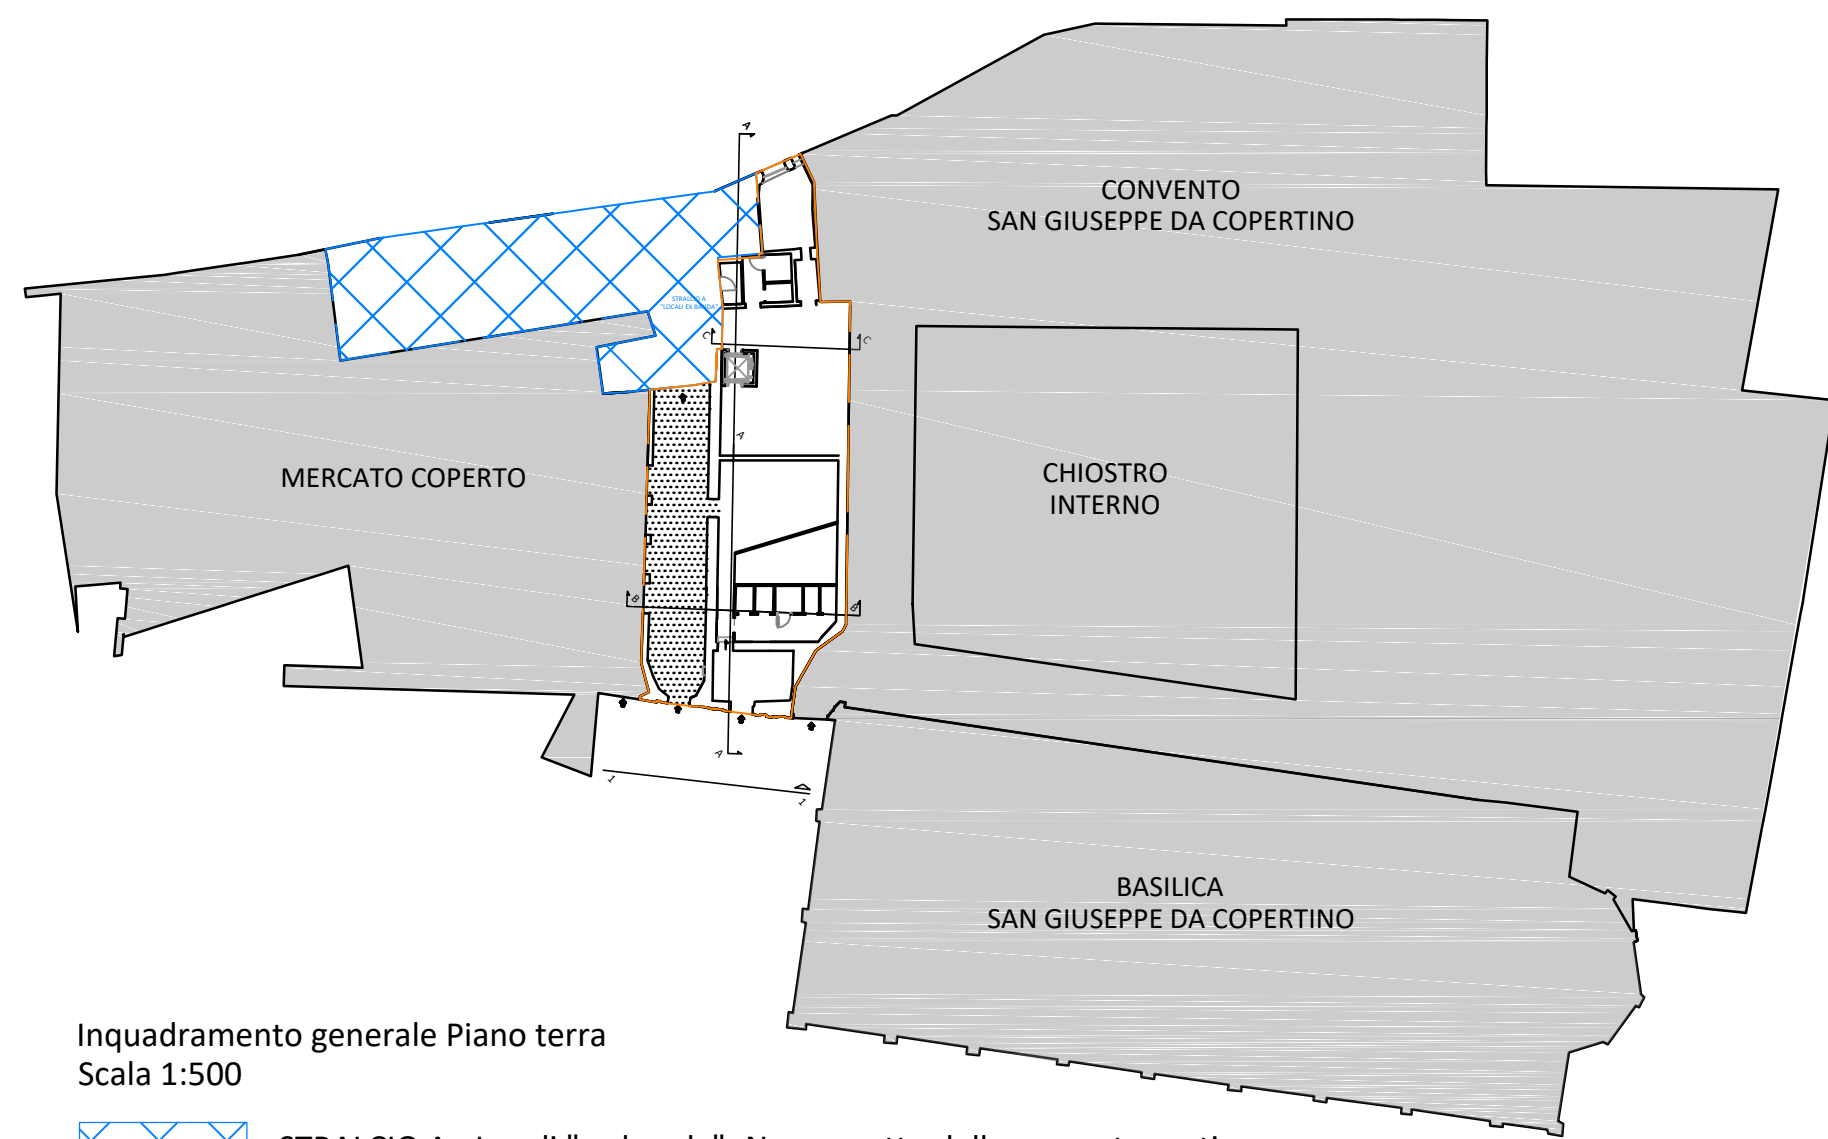


Inquadramento generale Piano terra
Scala 1:500

- STRALCIO A - Locali "ex banda"- Non oggetto della presente pratica
- Porzioni escluse dall'intervento
- STRALCIO B - Locali "ex cinema" - Oggetto della presente pratica




Inquadramento generale Piano secondo
Scala 1:500

- STRALCIO A - Locali "ex banda"- Non oggetto della presente pratica
- Porzioni escluse dall'intervento
- STRALCIO B - Locali "ex cinema" - Oggetto della presente pratica

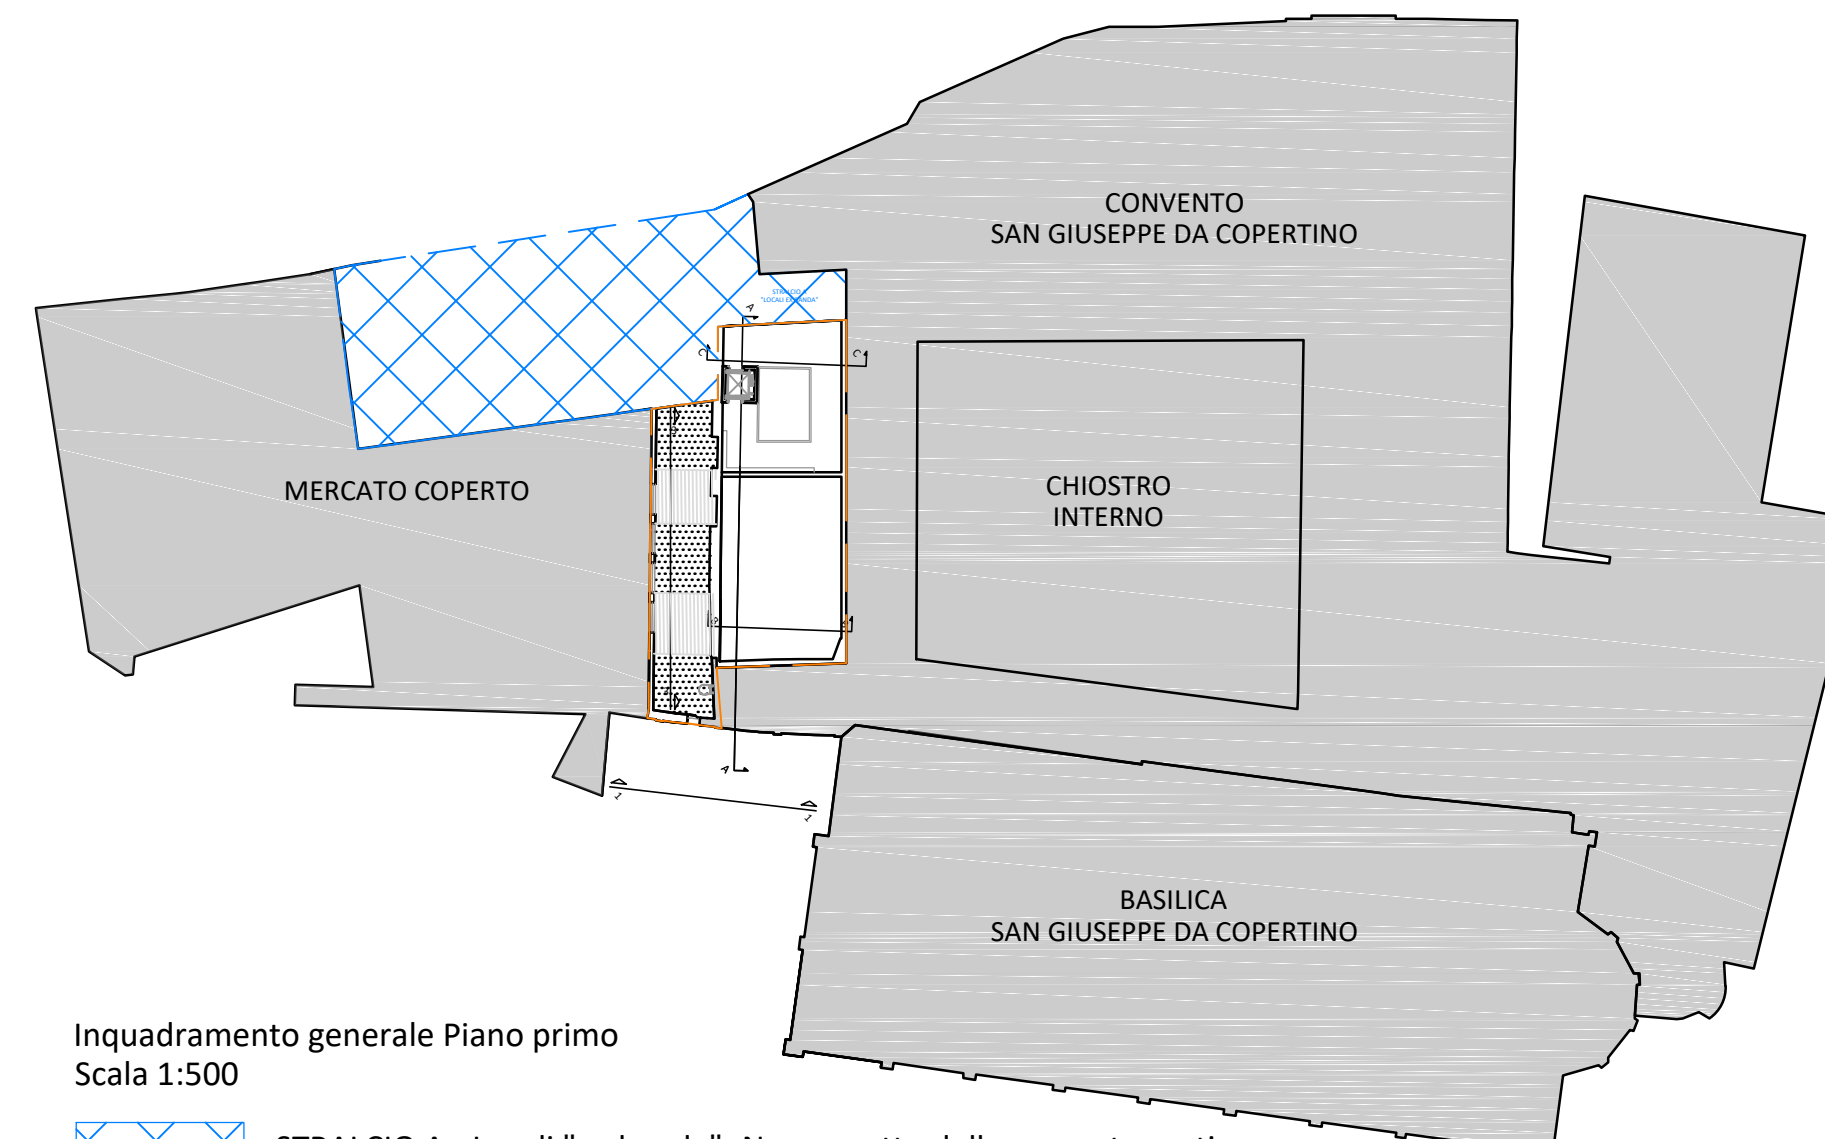

Inquadramento generale Piano primo
Scala 1:500

- STRALCIO A - Locali "ex banda"- Non oggetto della presente pratica
- Porzioni escluse dall'intervento
- STRALCIO B - Locali "ex cinema" - Oggetto della presente pratica

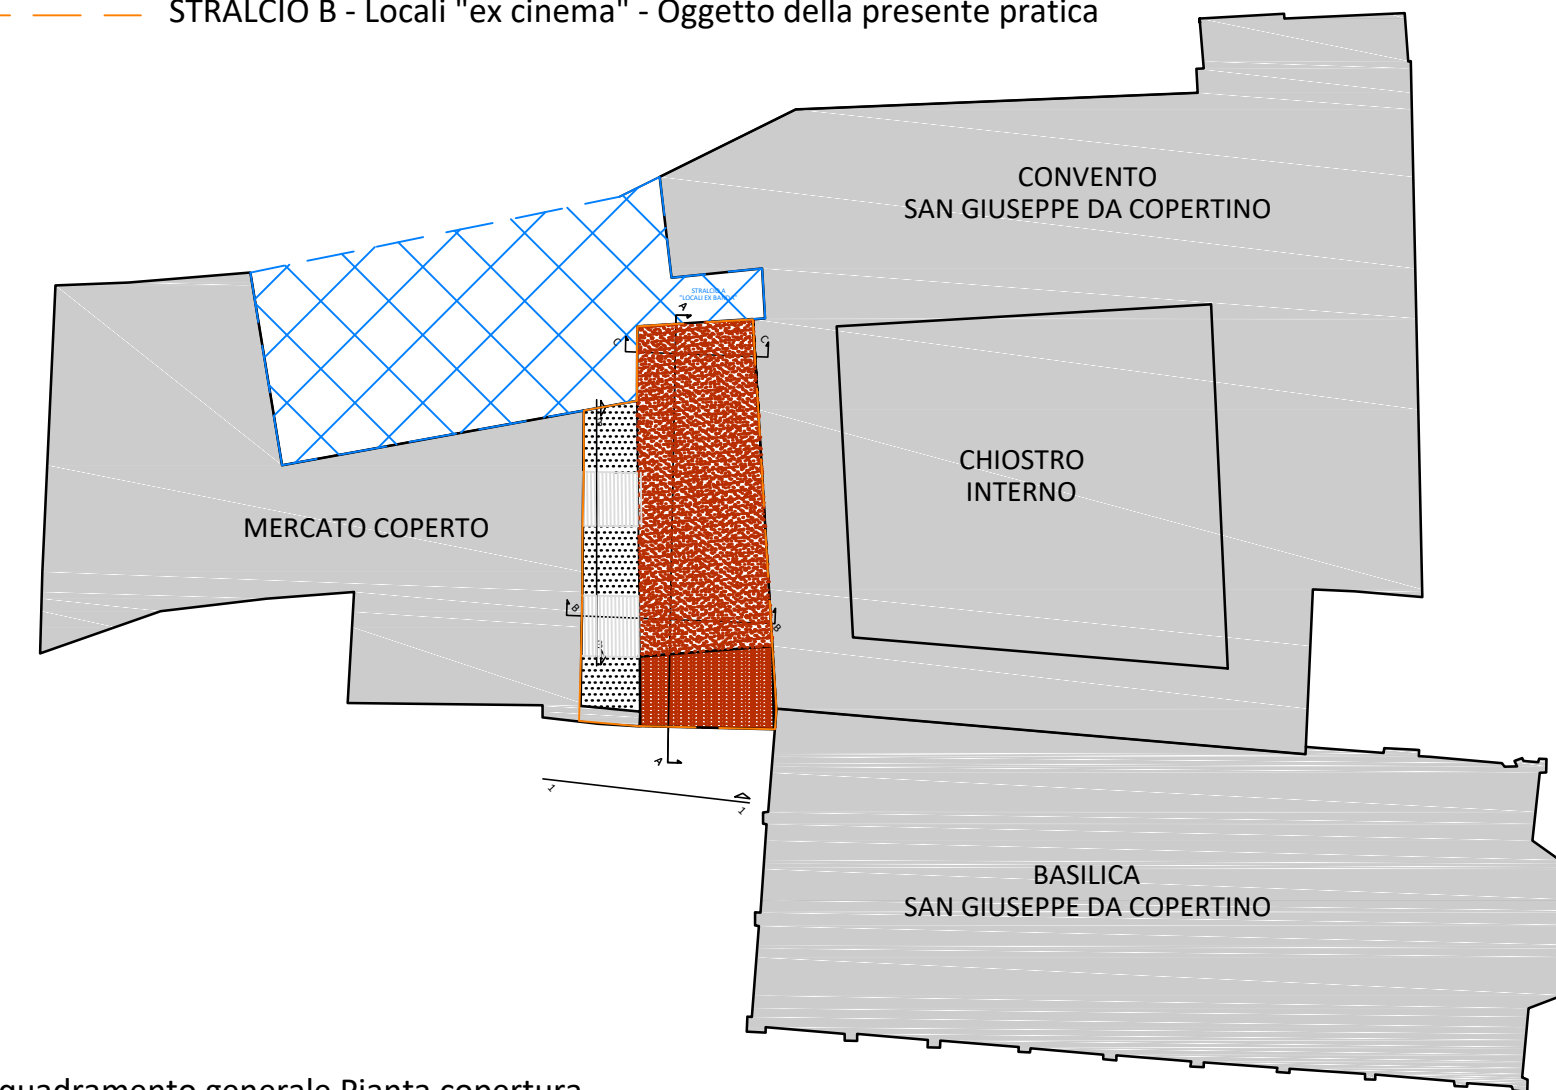


Inquadramento generale Pianta copertura
Scala 1:500


- STRALCIO A - Locali "ex banda"- Non oggetto della presente pratica
- Porzioni escluse dall'intervento
- STRALCIO B - Locali "ex cinema" - Oggetto della presente pratica

PIANTE:


SEZIONI:

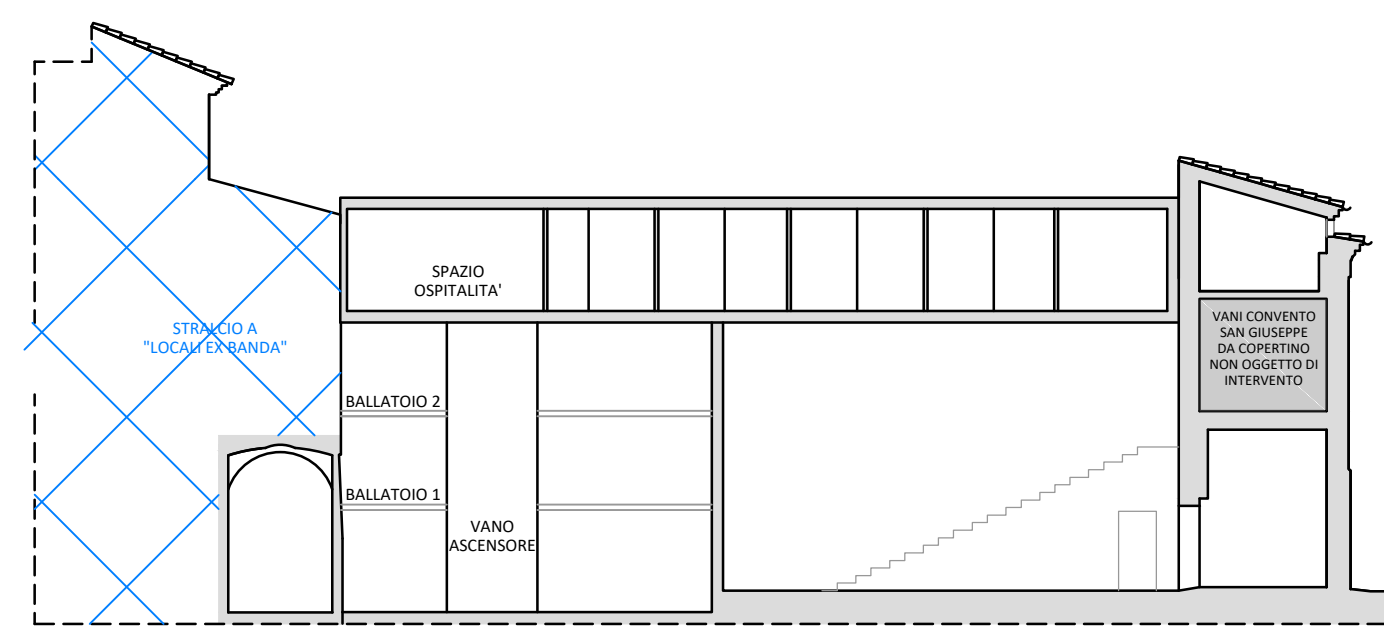


SEZIONE A-A
Scala 1:200

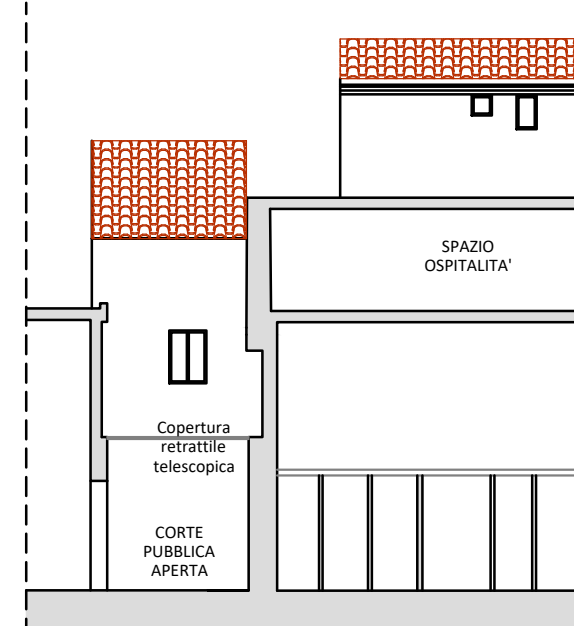


SEZIONE B-B
Scala 1:200

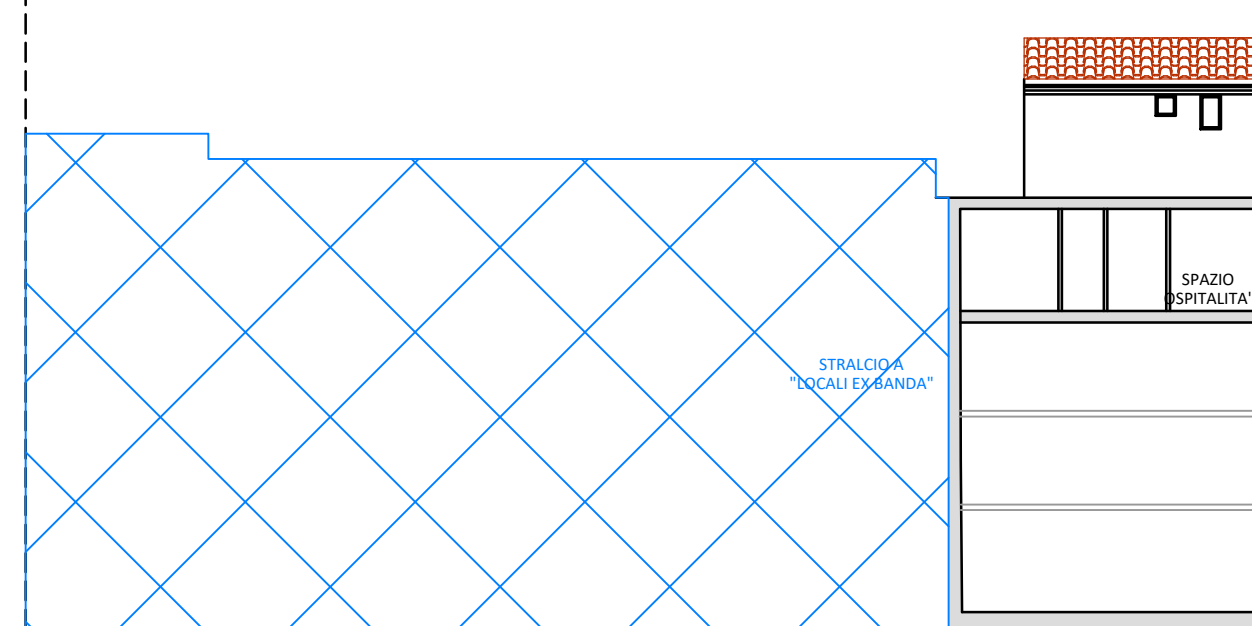

SEZIONE C-C
Scala 1:200

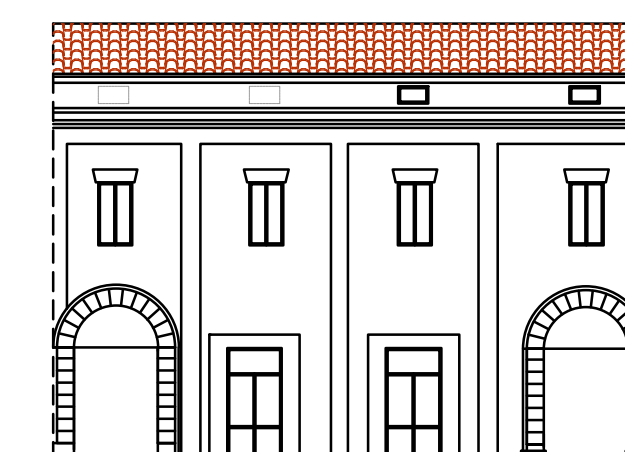

PROSPETTO 1-1
Scala 1:200

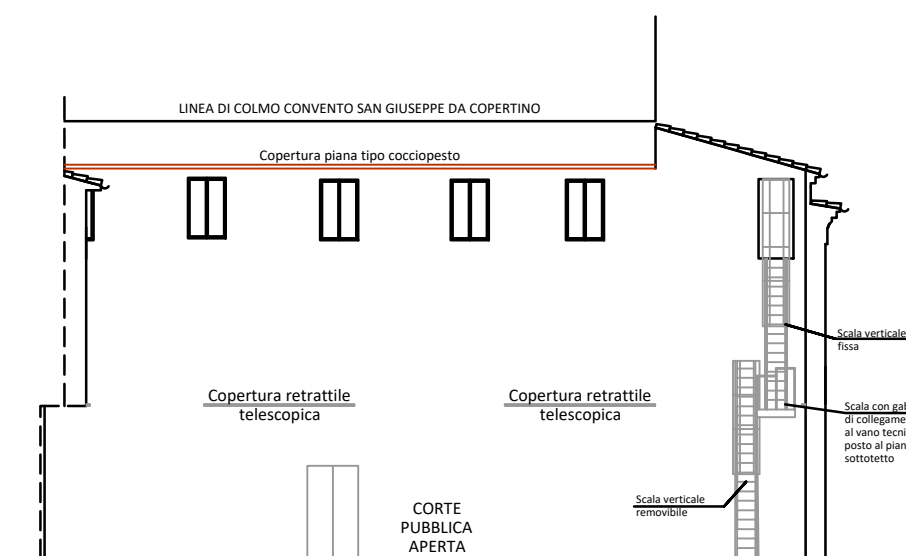

PROSPETTO 3-3
Scala 1:200