



Progetto Definitivo Stralcio B

PIANO DI RECUPERO PER LA REALIZZAZIONE DI UN AUDITORIUM PRESSO I LOCALI EX CINEMA CONCERTO DI OSIMO, CONNESSO AL POLO BIBLIOTECARIO DELL'ORDINE DEI FRATI MINORI CONVENTUALI



PROGETTAZIONE:
Geom. Marcello Tasini
Dott. Arch. Veronica Balsomini

FIRMA _____
FIRMA _____

R.U.P.:
Dott. Arch. Viviana Caravaggi


FIRMA _____

STATO DI PROGETTO
STRALCIO B - "LOCALI EX CINEMA"

TAVOLA N.
B4

Novembre 2016


SCALA
varie

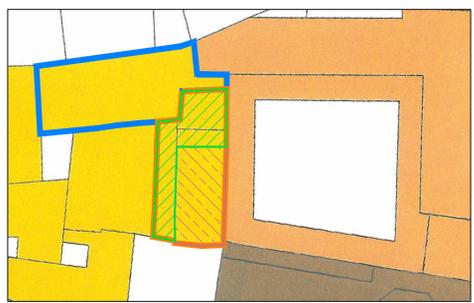

Distinzione degli stralci oggetto di intervento su stralcio dello strumento urbanistico
Scala 1:500

LEGENDA:


- STRALCIO A - Locali "ex banda"
- STRALCIO B - Locali "ex cinema"
Porzioni oggetto di intervento di ristrutturazione edilizia
- SUBSTRALCIO B1
Opere ad integrazione del Polo Bibliotecario San Giuseppe da Copertino
- SUBSTRALCIO B2
Opere per la realizzazione dell'Auditorium e Sala Proiezioni del Comune di Osimo

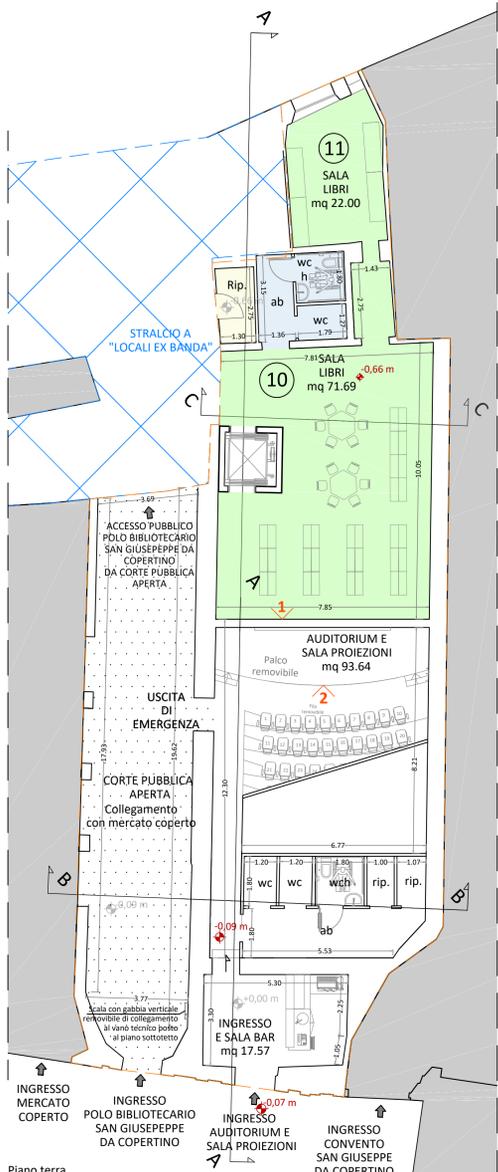

Piano terra
Scala 1:100

LEGENDA:


- STRALCIO A - Locali "ex banda" - Non oggetto della presente pratica
- Porzioni escluse dall'intervento
- STRALCIO B - Locali "ex cinema" - Oggetto della presente pratica

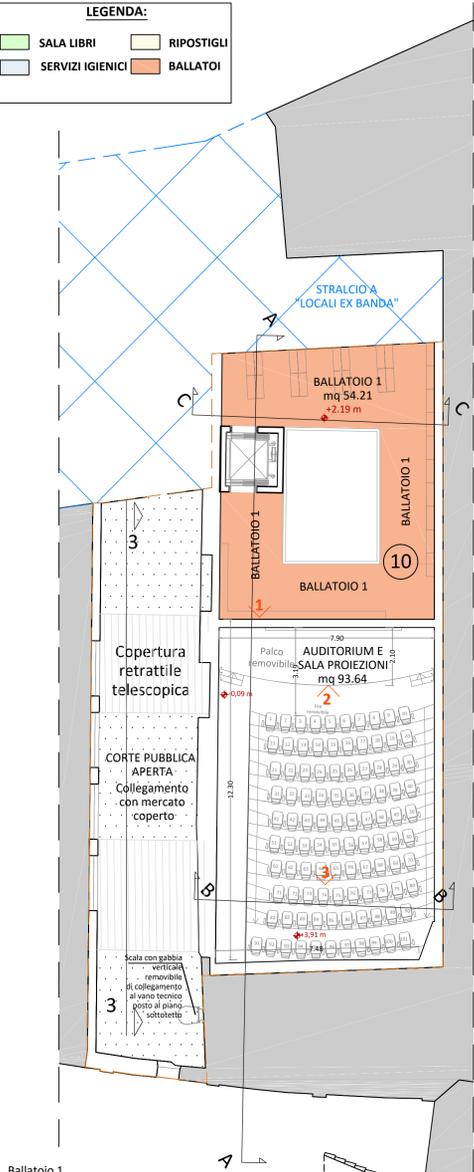

Ballatoio 1
Scala 1:100

LEGENDA:


- STRALCIO A - Locali "ex banda" - Non oggetto della presente pratica
- Porzioni escluse dall'intervento
- STRALCIO B - Locali "ex cinema" - Oggetto della presente pratica

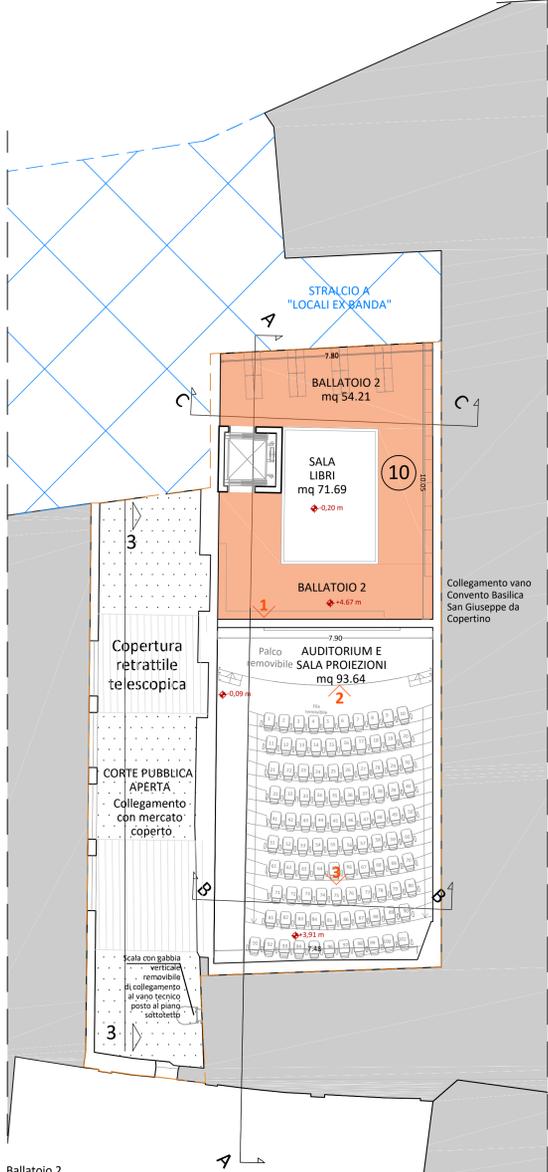

Ballatoio 2
Scala 1:100

LEGENDA:


- STRALCIO A - Locali "ex banda" - Non oggetto della presente pratica
- Porzioni escluse dall'intervento
- STRALCIO B - Locali "ex cinema" - Oggetto della presente pratica

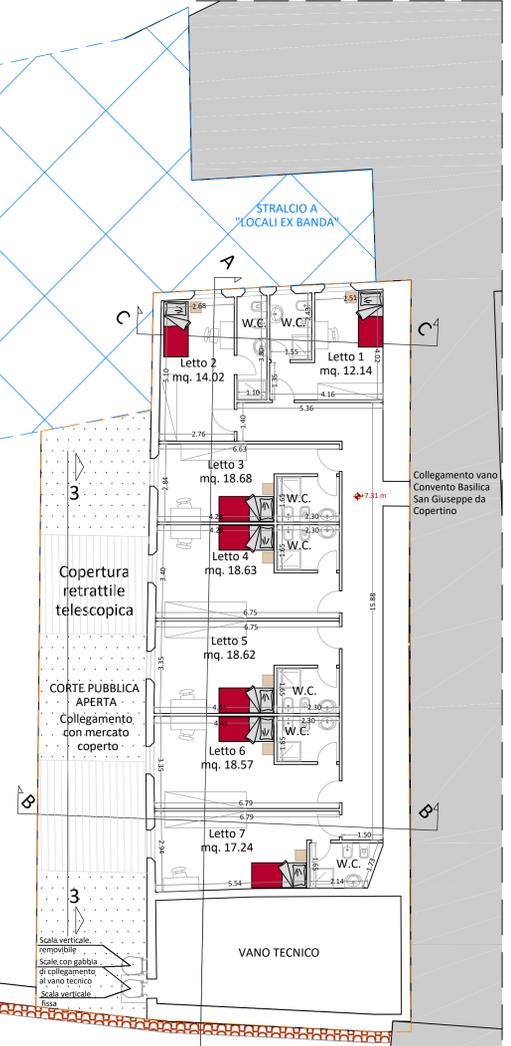

Piano secondo
Scala 1:100

LEGENDA:


- STRALCIO A - Locali "ex banda" - Non oggetto della presente pratica
- Porzioni escluse dall'intervento
- STRALCIO B - Locali "ex cinema" - Oggetto della presente pratica

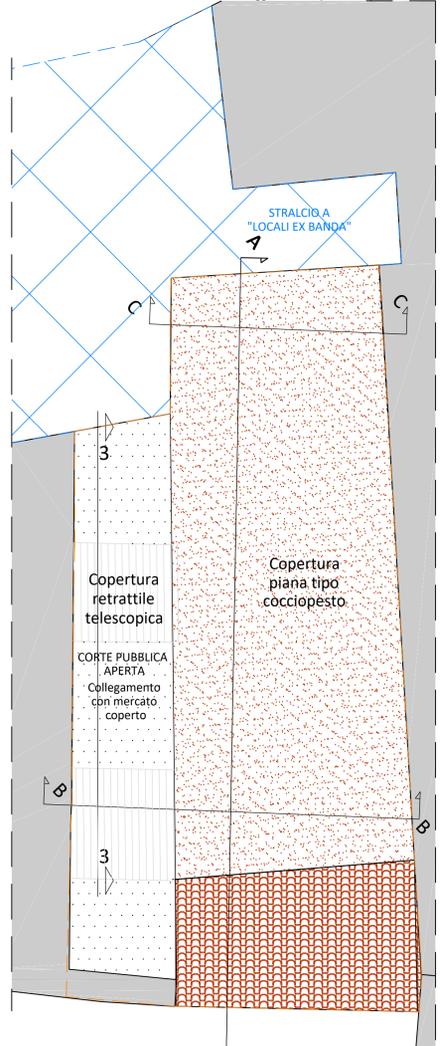


Pianta copertura
Scala 1:100

LEGENDA:


- STRALCIO A - Locali "ex banda" - Non oggetto della presente pratica
- Porzioni escluse dall'intervento
- STRALCIO B - Locali "ex cinema" - Oggetto della presente pratica

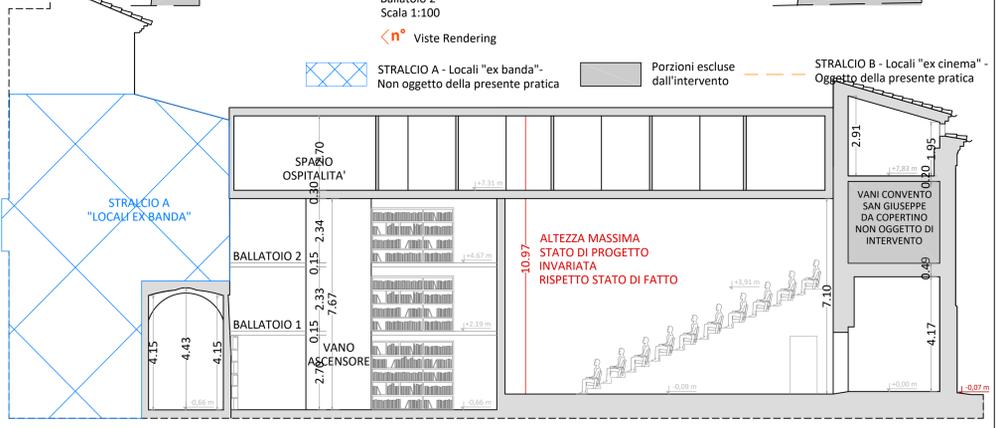

SEZIONE A-A
Scala 1:100

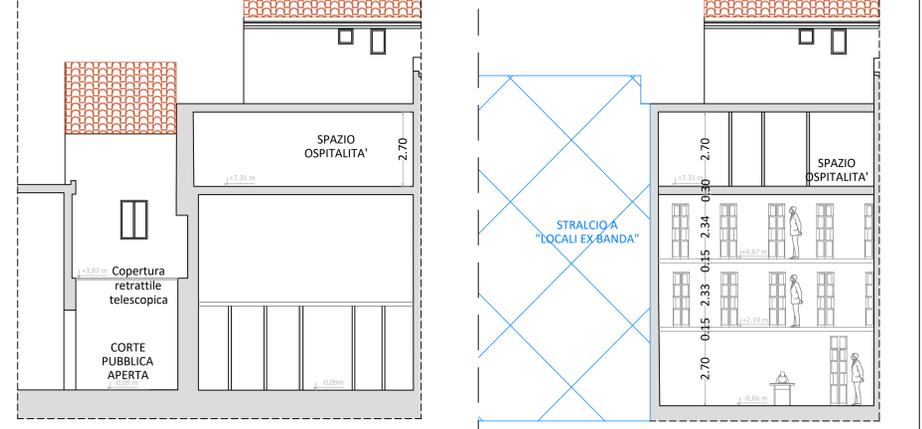

SEZIONE C-C
Scala 1:100

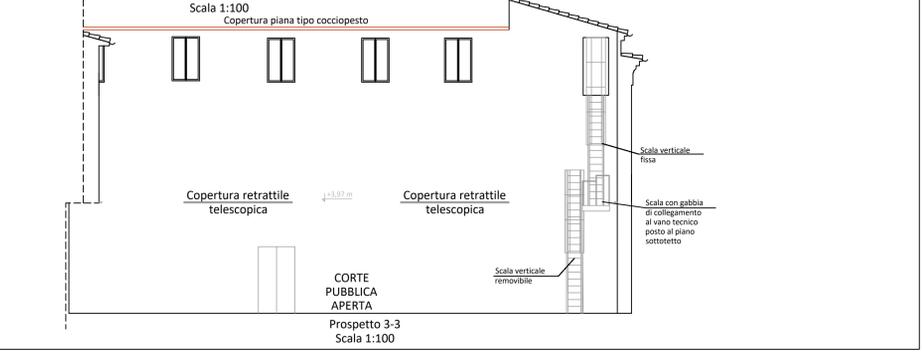

Prospetto 3-3
Scala 1:100