



Progetto Definitivo Stralcio B

PIANO DI RECUPERO PER LA REALIZZAZIONE DI UN
AUDITORIUM PRESSO I LOCALI EX CINEMA CONCERTO
DI OSIMO, CONNESSO AL POLO BIBLIOTECARIO
DELL'ORDINE DEI FRATI MINORI CONVENTUALI



PROGETTAZIONE:
Geom. Marcello Tasini
Dott. Arch. Veronica Balsomini

FIRMA _____
FIRMA _____

R.U.P.:
Dott. Arch. Viviana Caravaggi





FIRMA _____

STATO DI PROGETTO
STRALCIO B - SUBSTRALCIO B1
OPERE AD INTEGRAZIONE DEL "POLO CULTURALE SAN
GIUSEPPE DA COPERTINO"










TAVOLA N.
B5

Novembre 2016

SCALA
varie

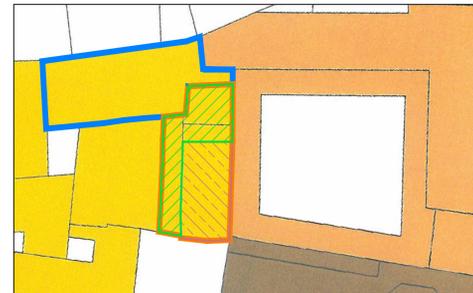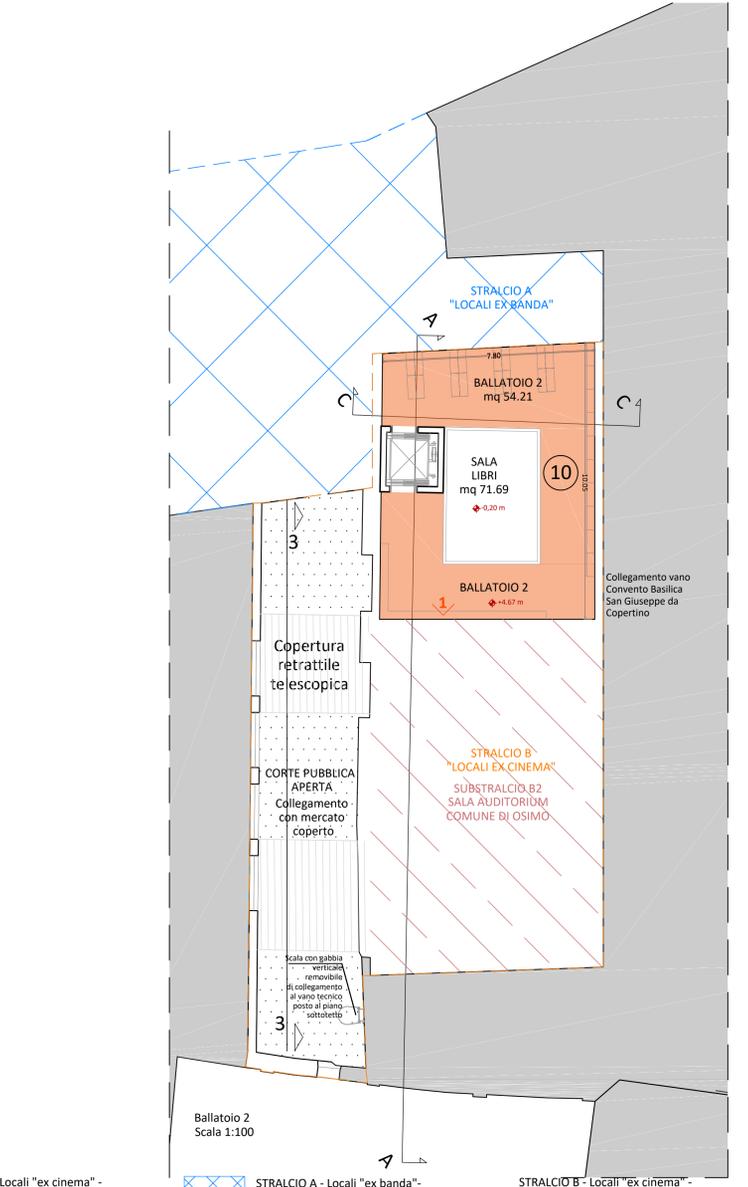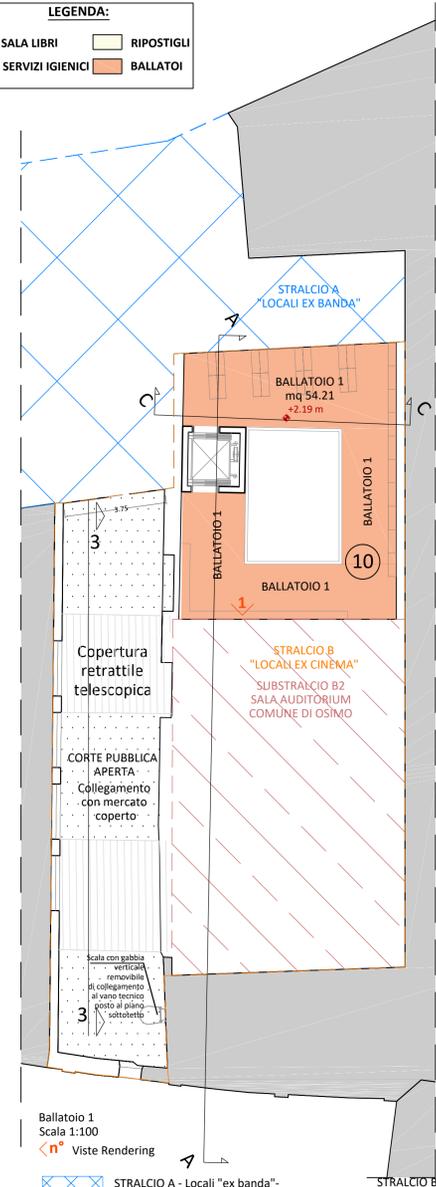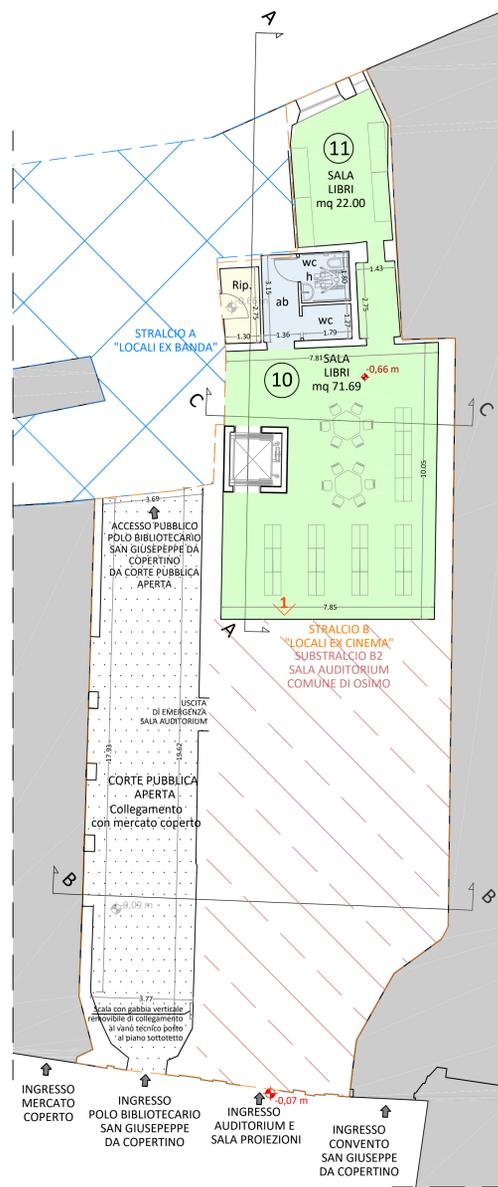

Distinzione degli stralci oggetto di intervento su stralcio dello strumento urbanistico
Scala 1:500

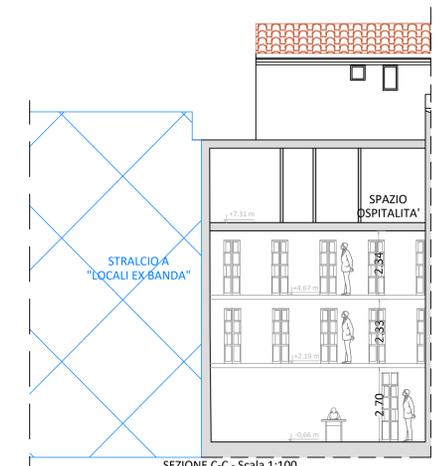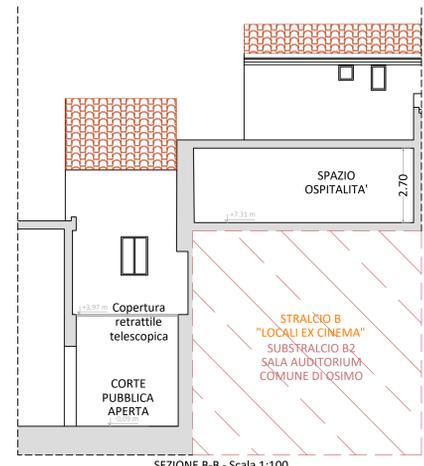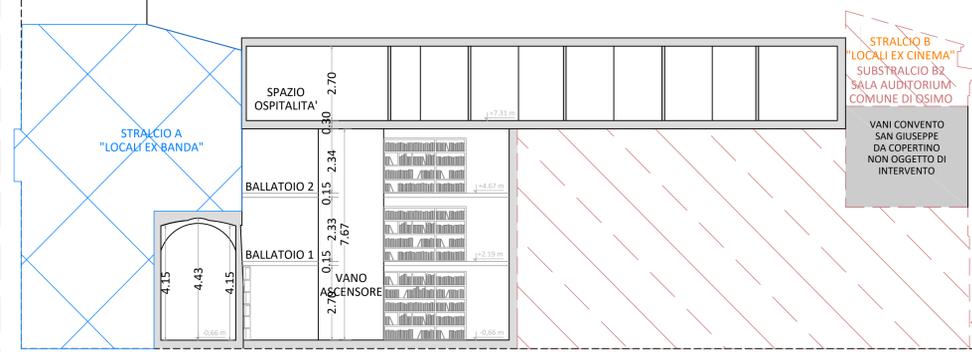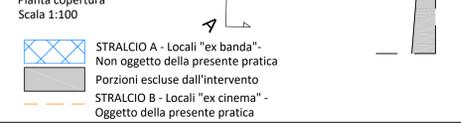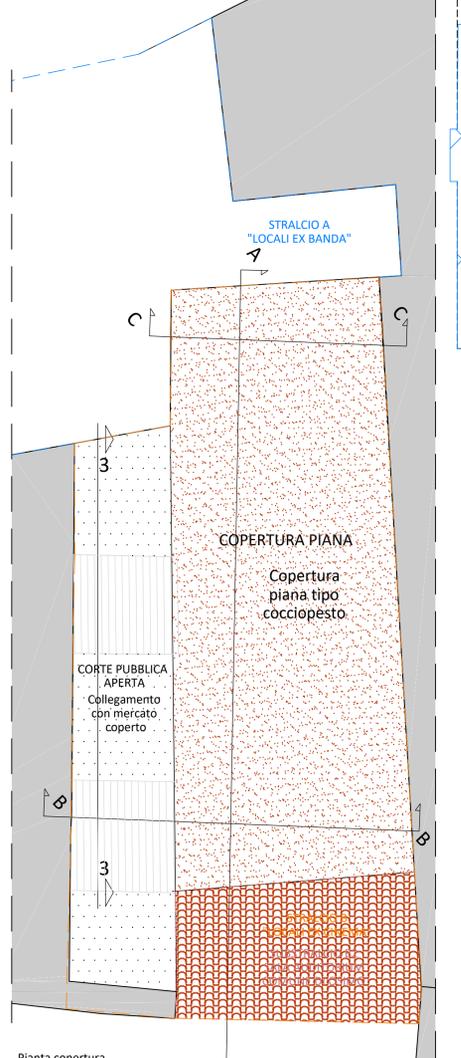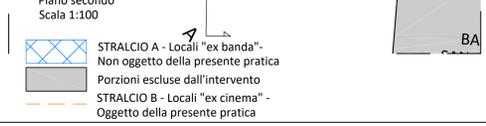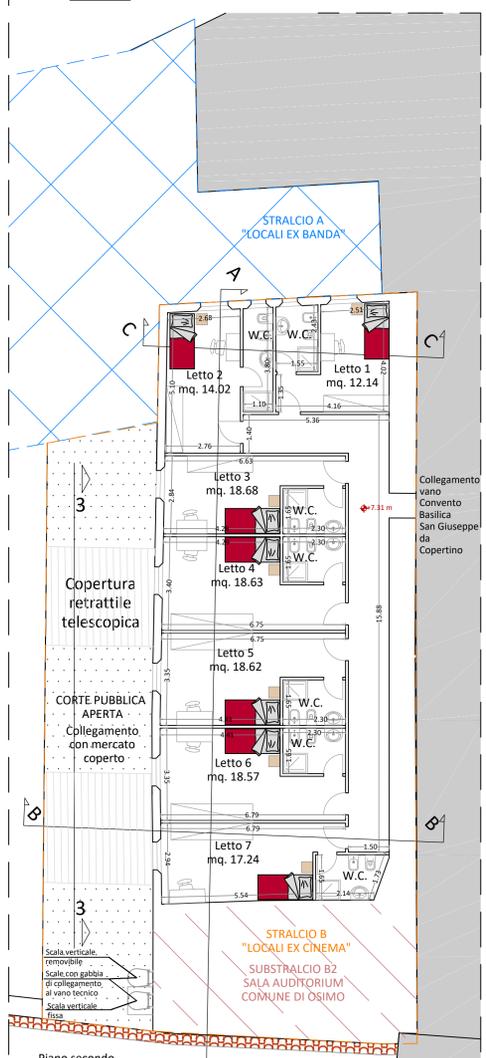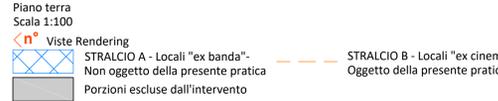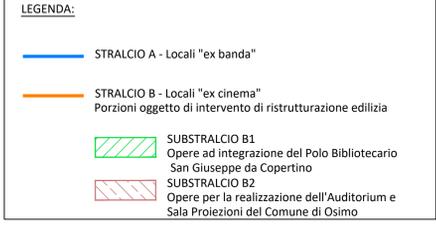

Prospetto 3
Scala 1:100

STRALCIO B "LOCALI EX CINEMA" SUBSTRALCIO B2 SALA AUDITORIUM COMUNE DI OSIMO
VANI CONVENTO SAN GIUSEPPE DA COPERTINO NON OGGETTO DI INTERVENTO