



**Progetto Definitivo Stralcio B**

**PIANO DI RECUPERO PER LA REALIZZAZIONE DI UN AUDITORIUM PRESSO I LOCALI EX CINEMA CONCERTO DI OSIMO, CONNESSO AL POLO BIBLIOTECARIO DELL'ORDINE DEI FRATI MINORI CONVENTUALI**



PROGETTAZIONE:  
Geom. Marcello Tasini  
Dott. Arch. Veronica Balsomini


FIRMA \_\_\_\_\_  
FIRMA \_\_\_\_\_

R.U.P.:  
Dott. Arch. Viviana Caravaggi


FIRMA \_\_\_\_\_

STATO DI PROGETTO  
STRALCIO B - SUBSTRALCIO B2  
"AUDITORIUM E SALA PROIEZIONI"


TAVOLA N.  
**B6**  
Novembre 2016  
SCALA  
varie

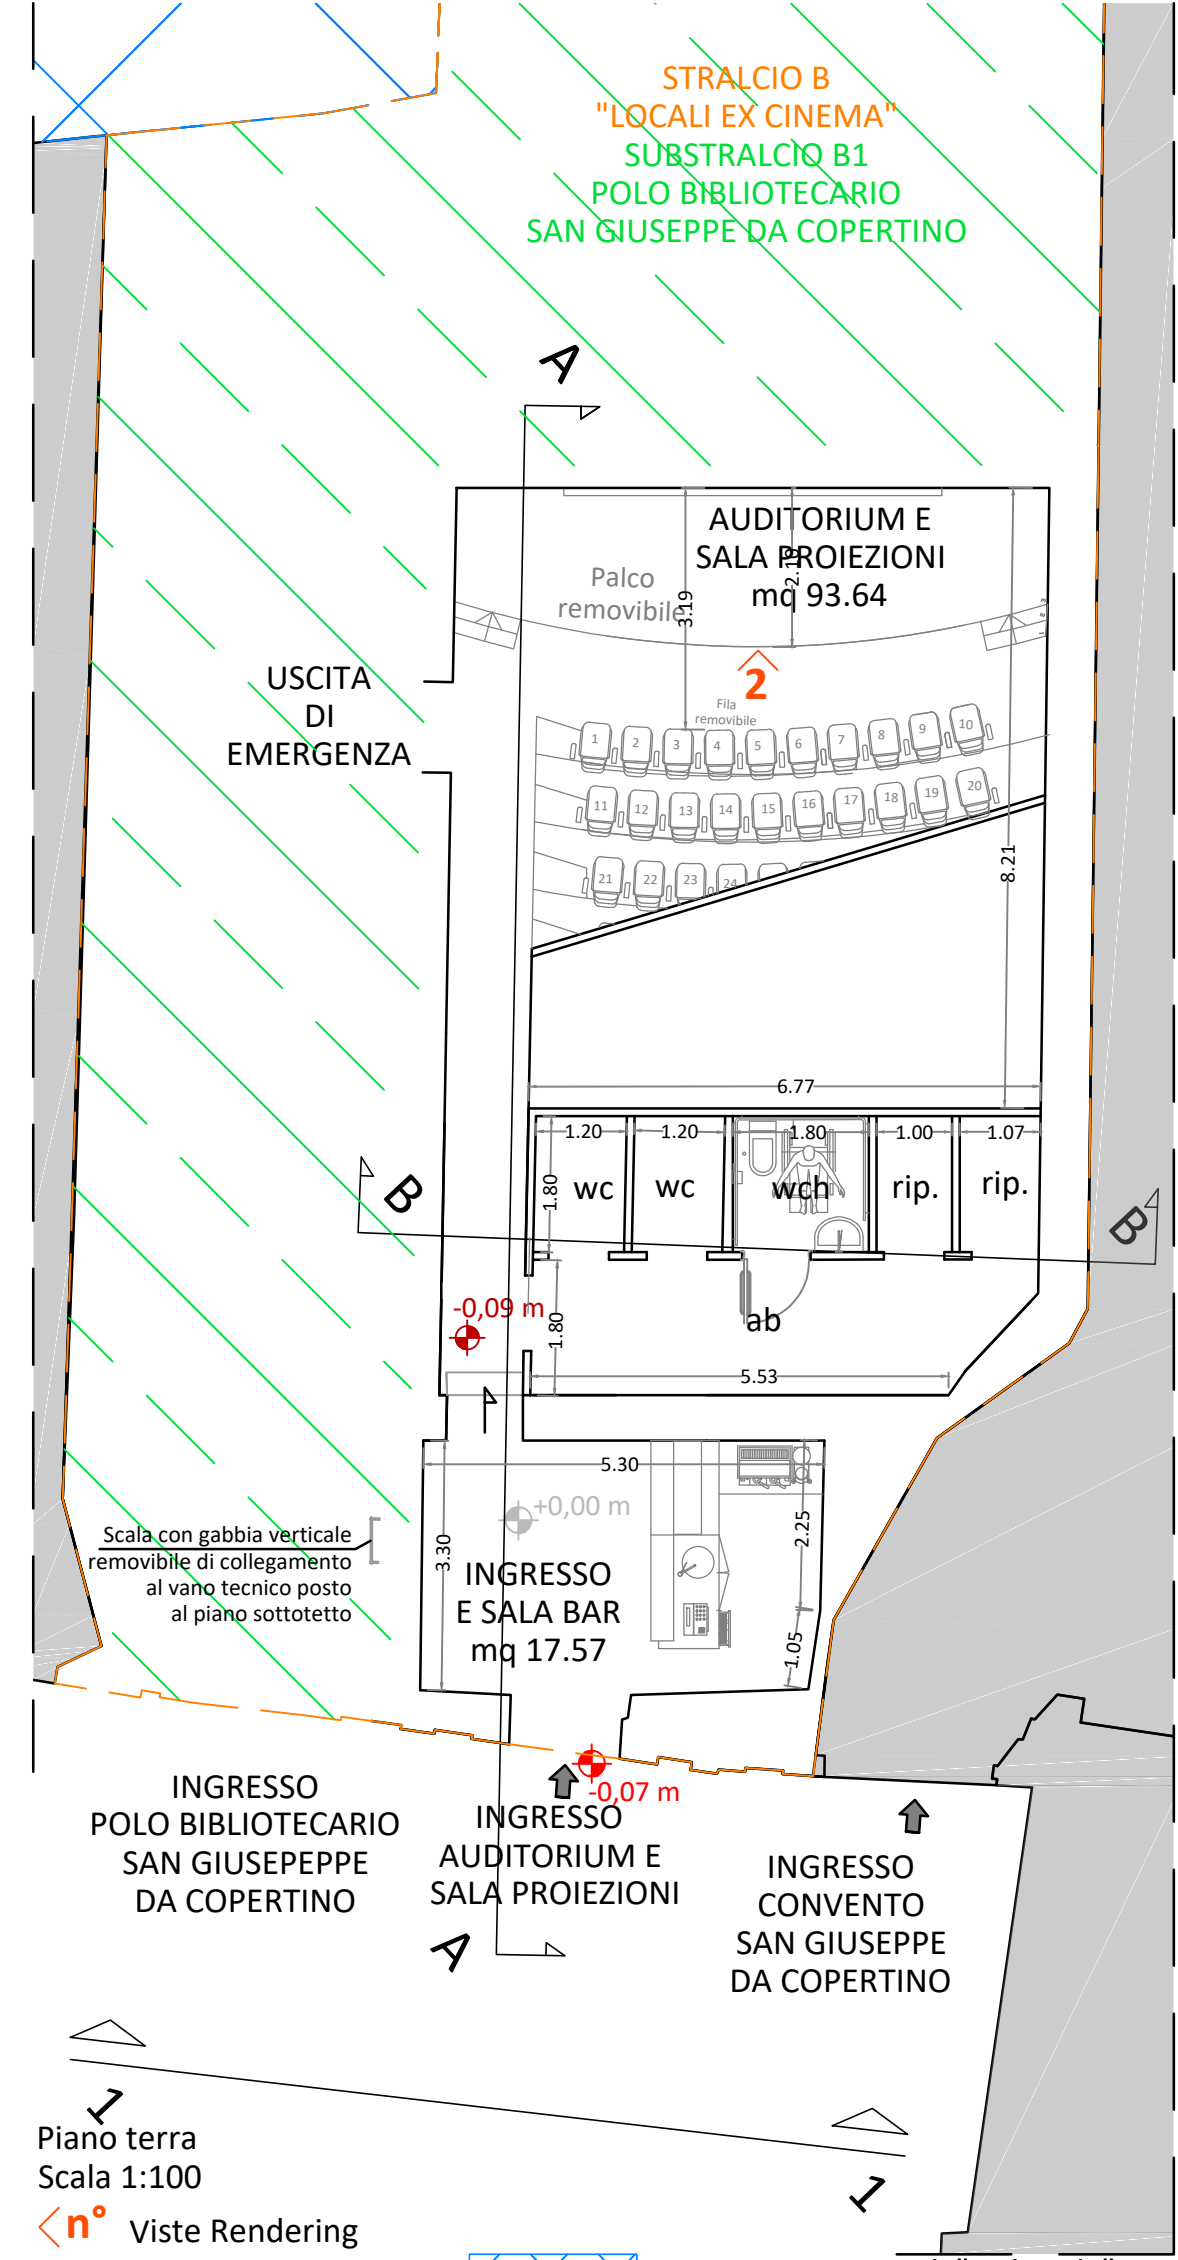


Piano primo  
Scala 1:100  
Viste Rendering

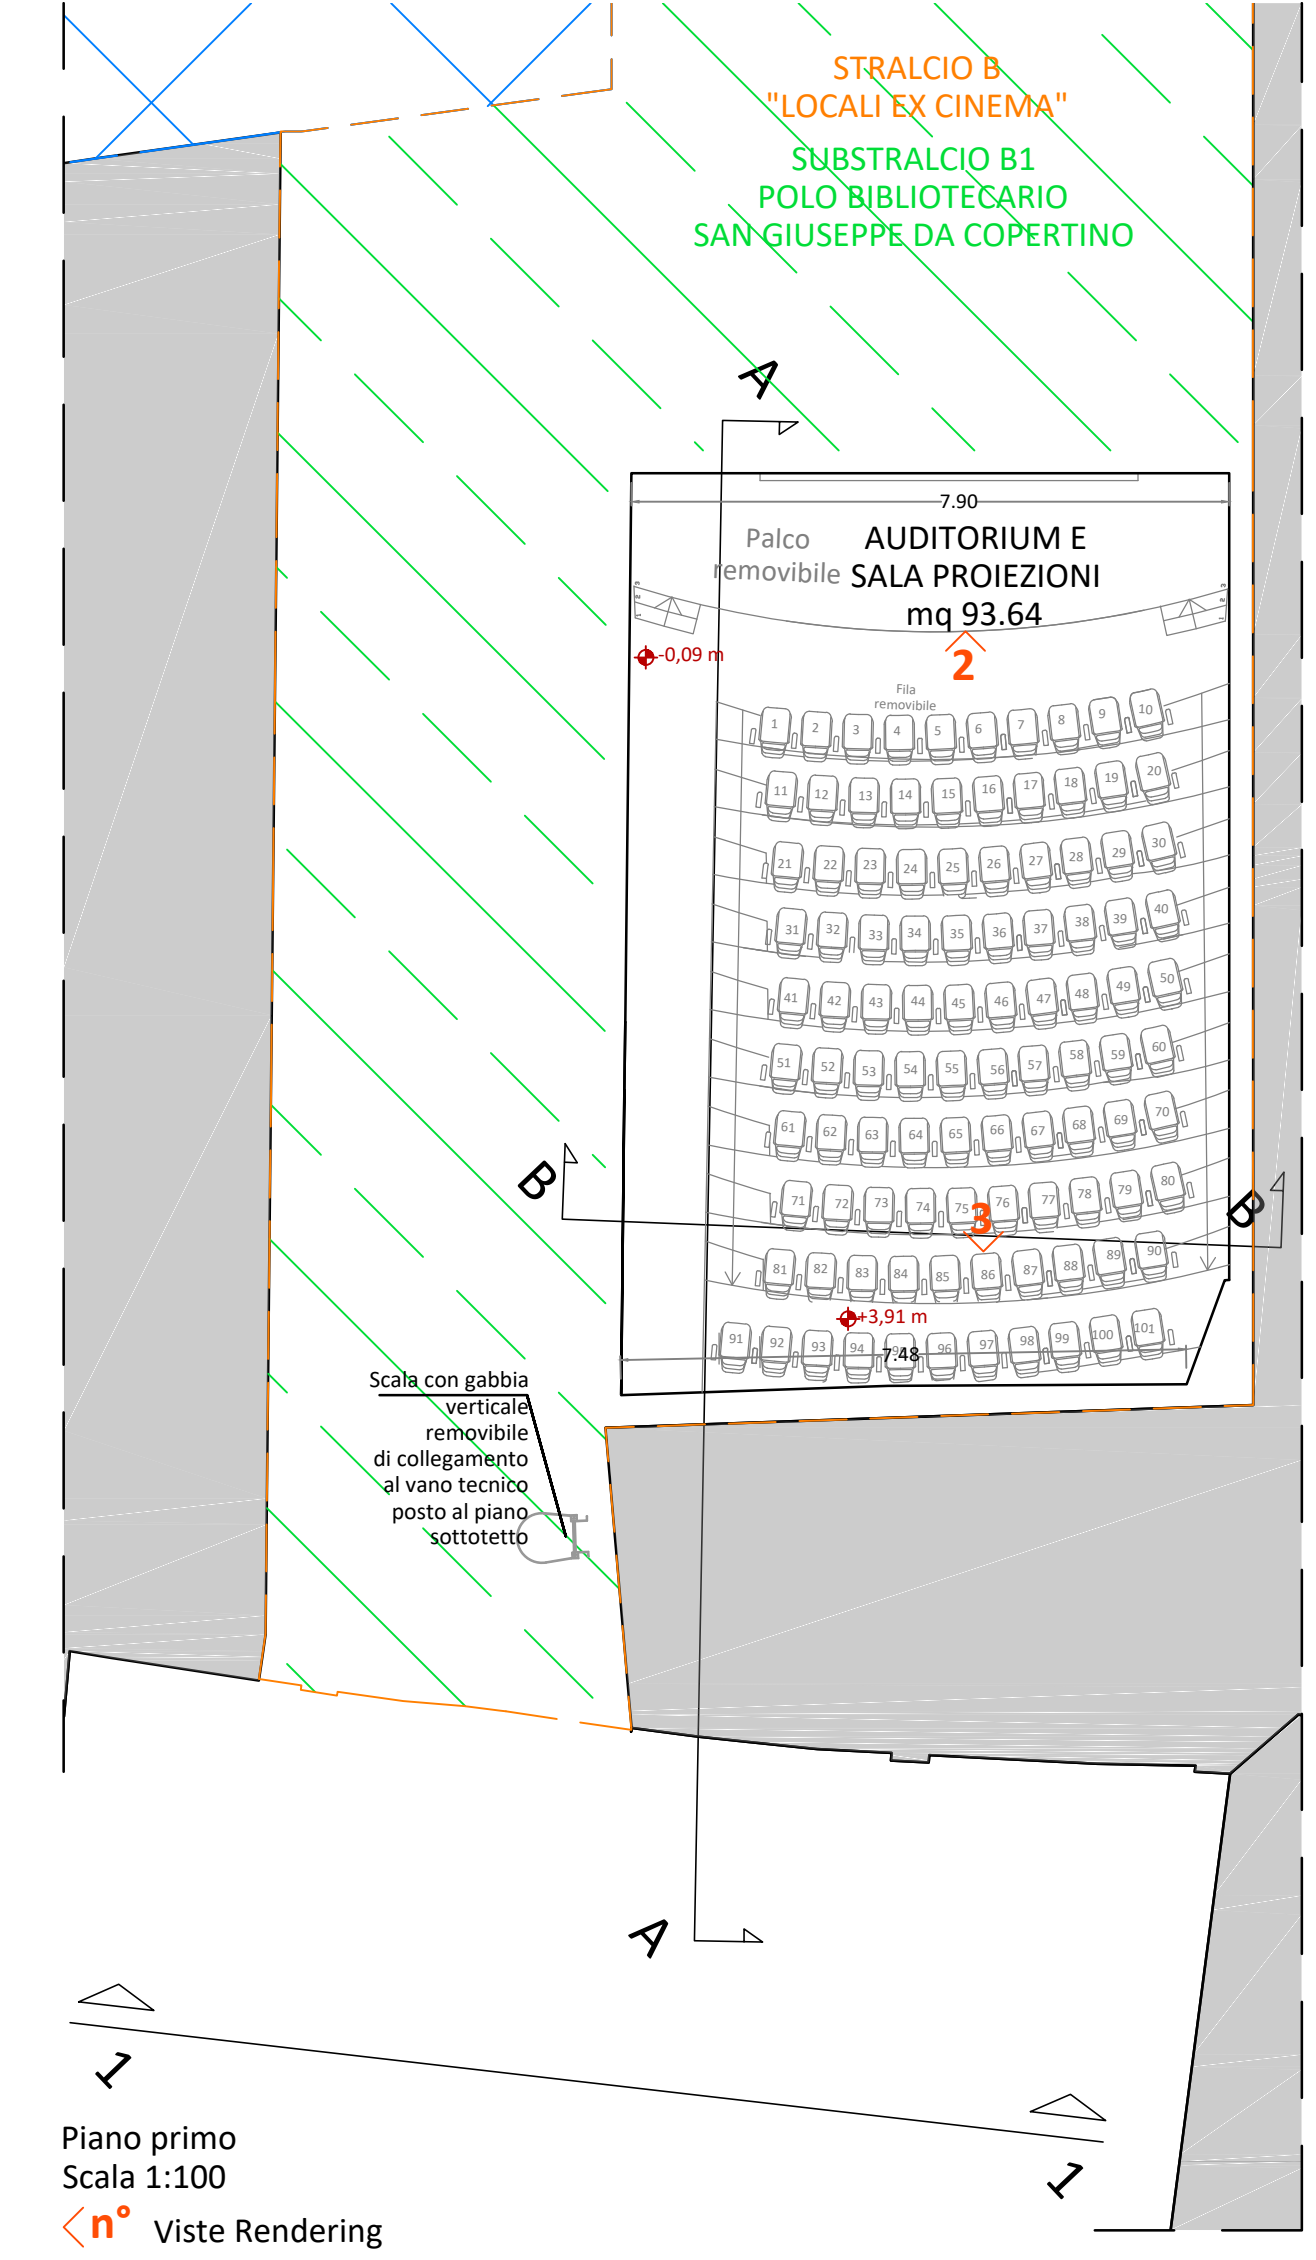


Piano secondo  
Scala 1:100  
Viste Rendering

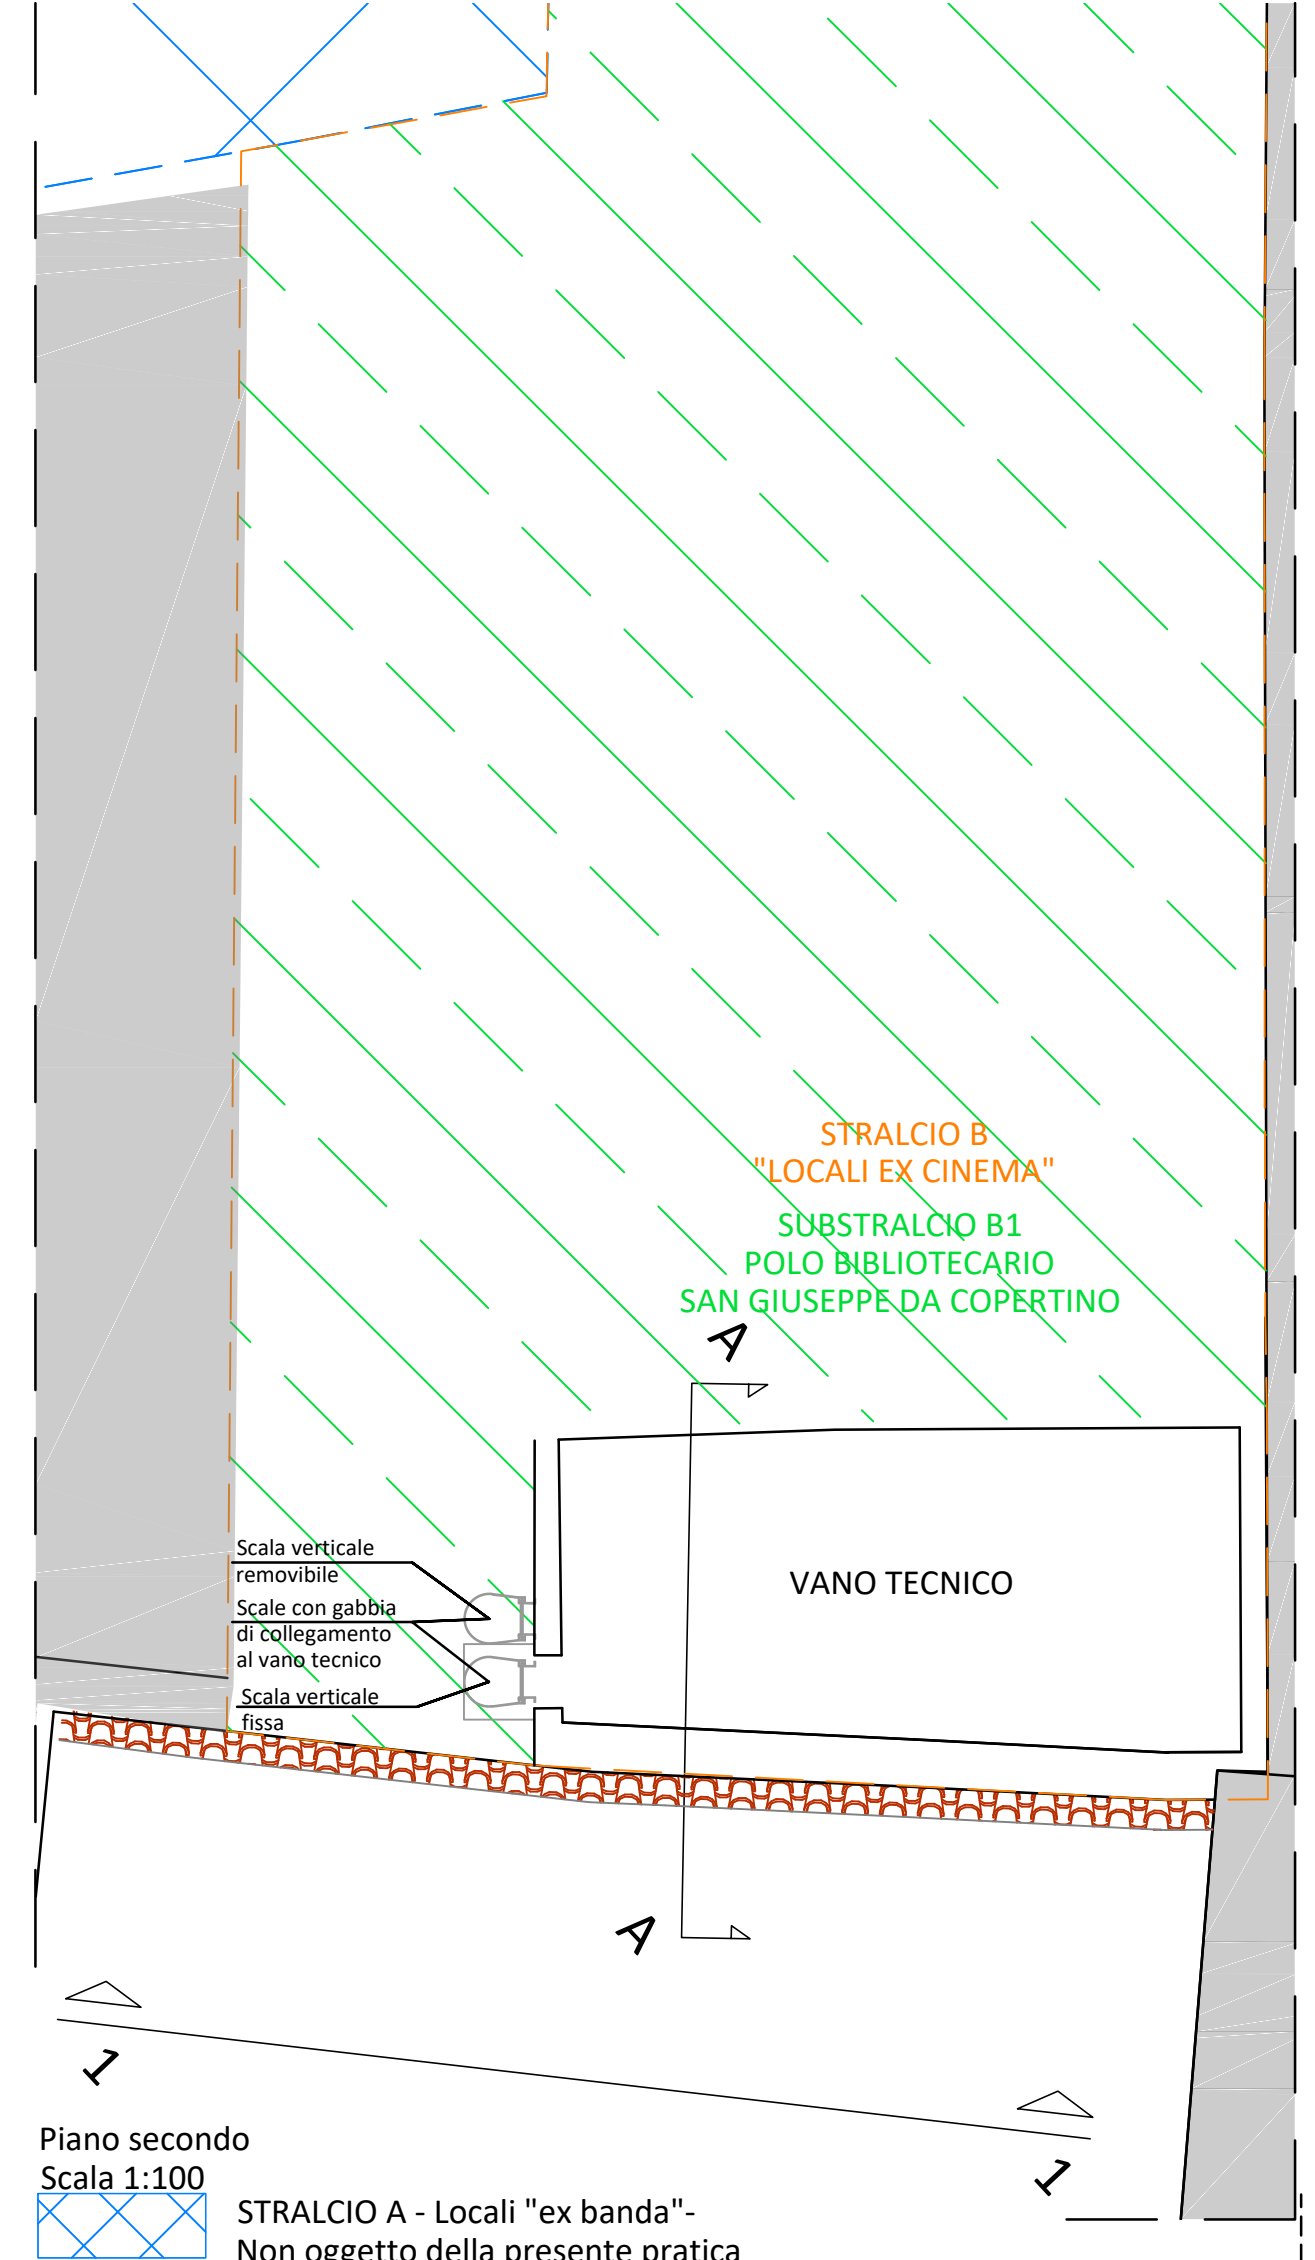

SEZIONE A-A  
Scala 1:100

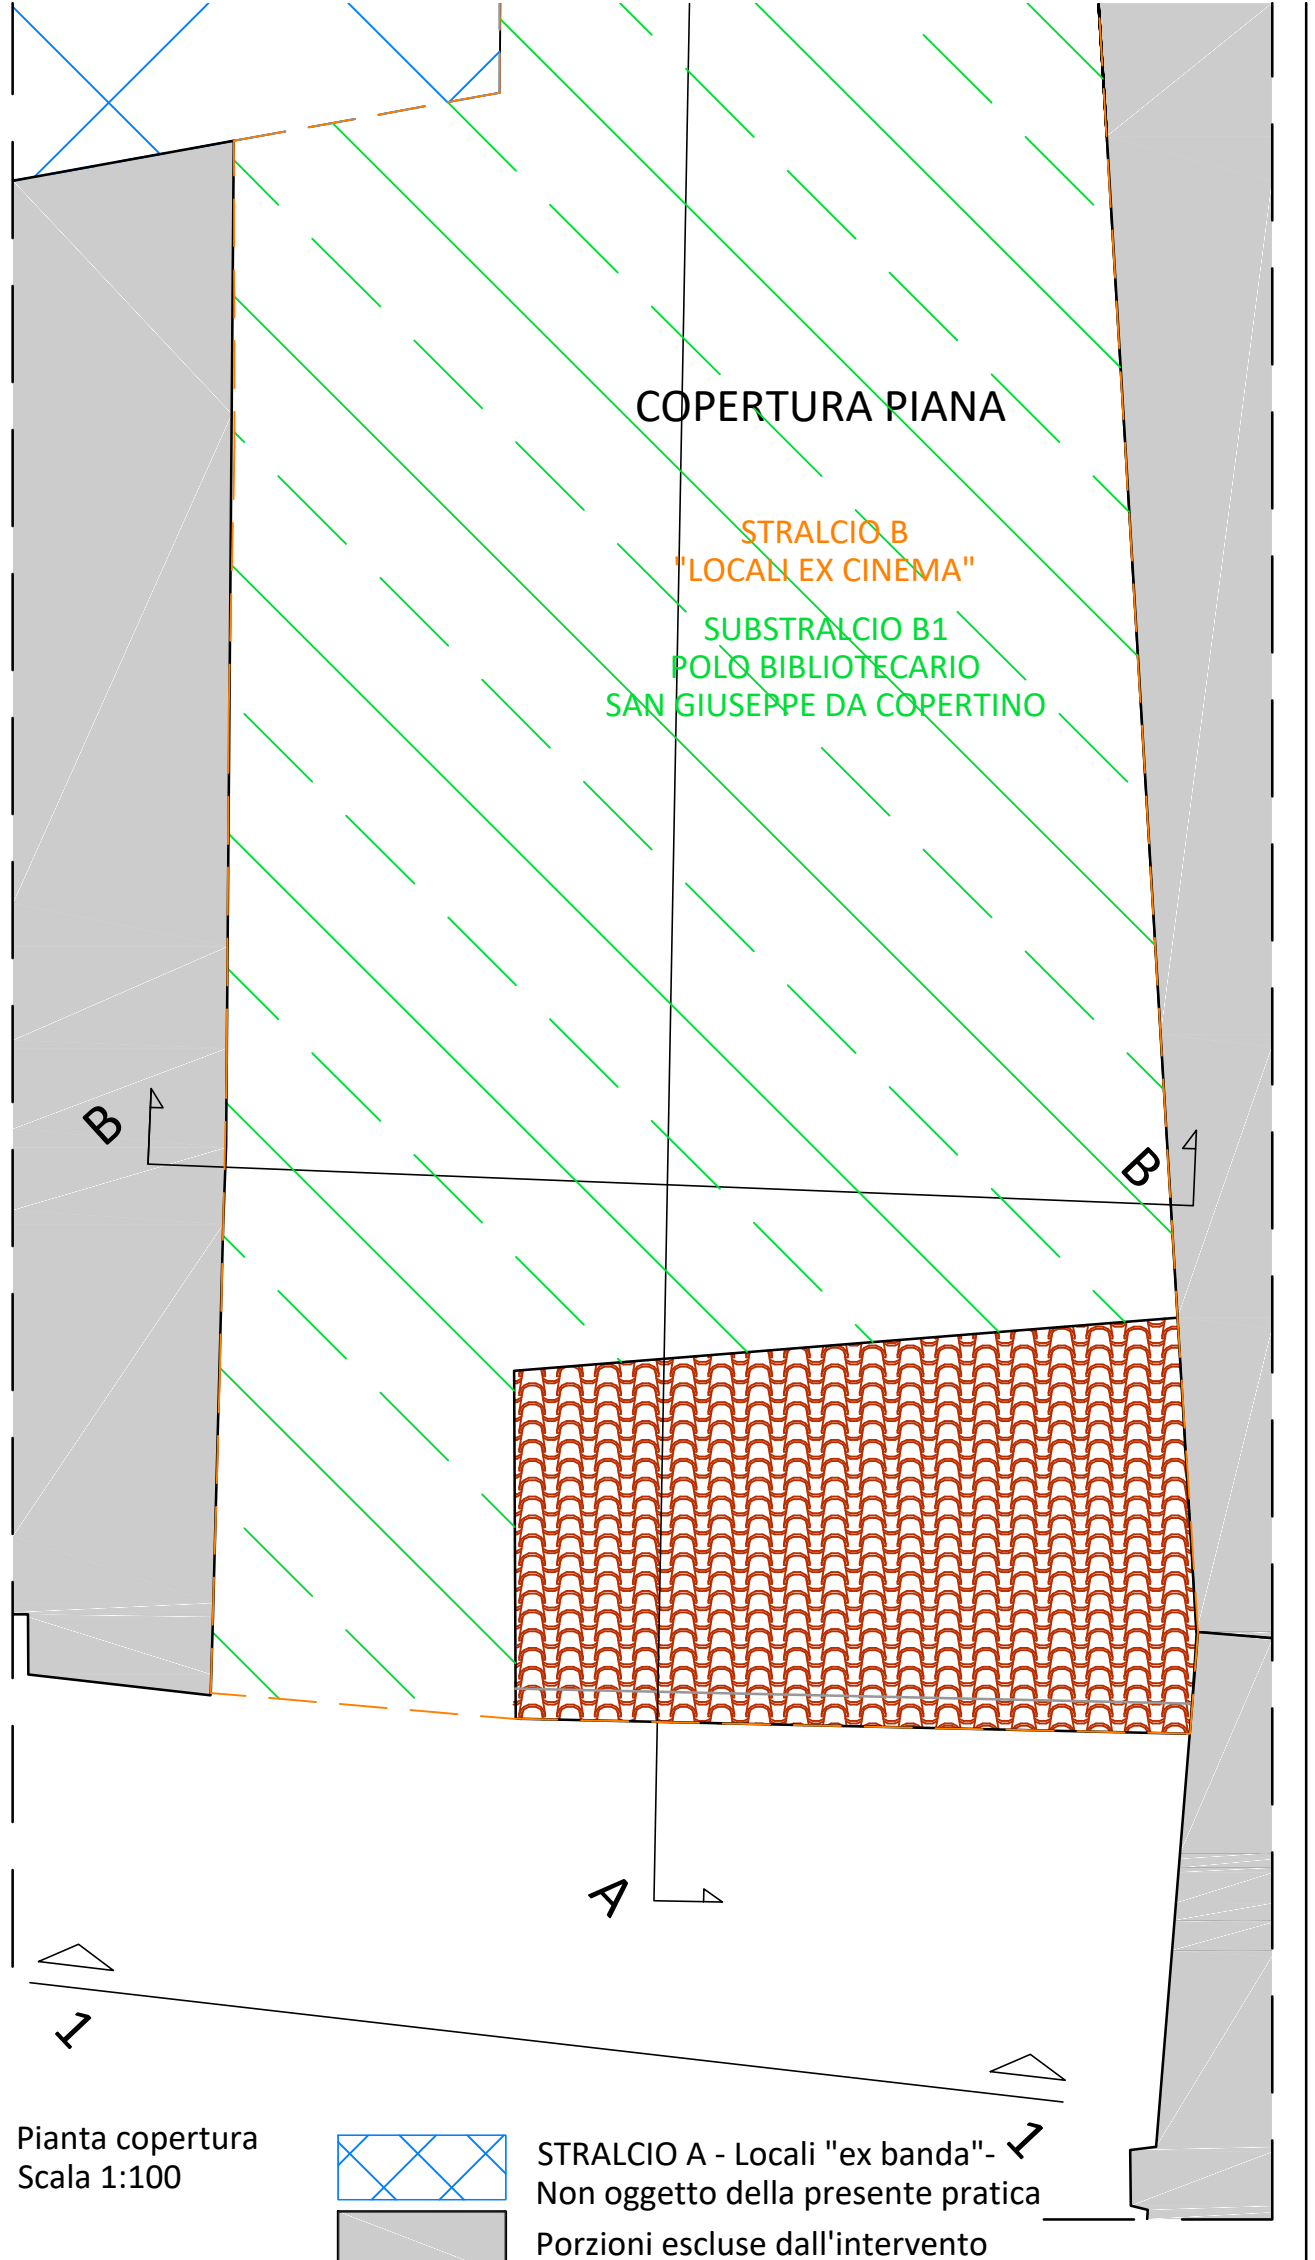





SEZIONE D-D  
Scala 1:100

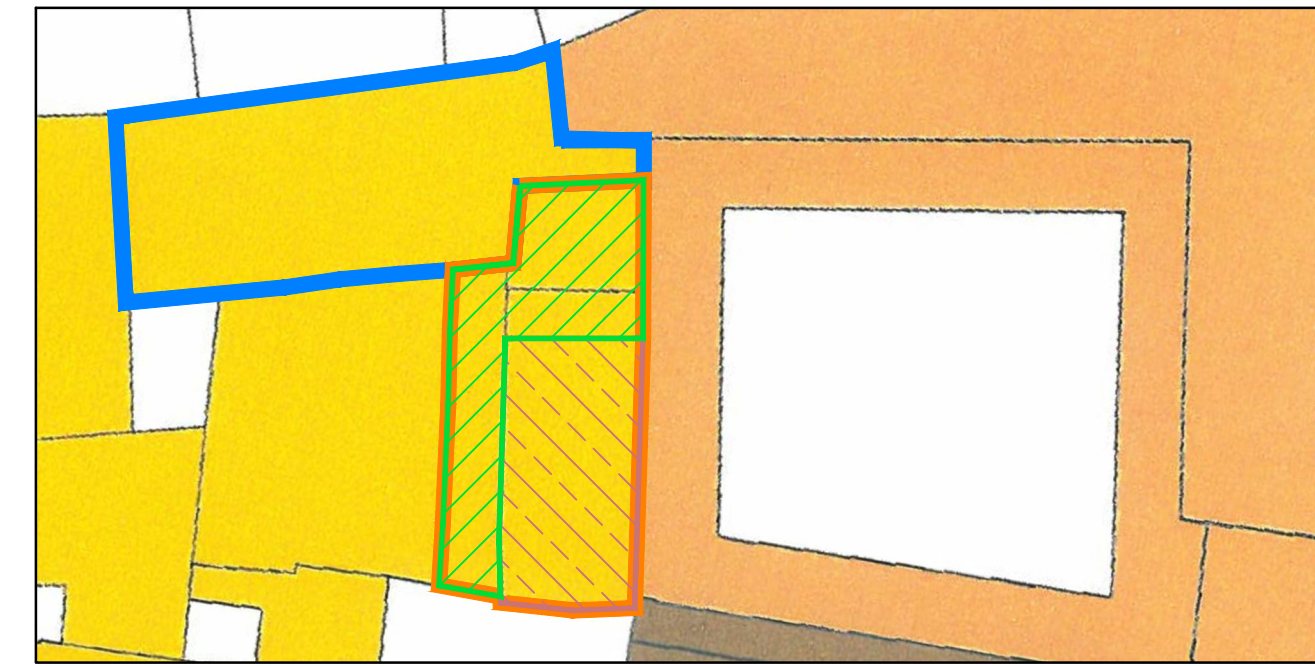

Distinzione degli stralci oggetto di intervento su stralcio dello strumento urbanistico  
Scala 1:500

**LEGENDA:**

- STRALCIO A - Locali "ex banda"  
Porzioni oggetto di intervento di risanamento conservativo
- STRALCIO B - Locali "ex cinema"  
Porzioni oggetto di intervento di ristrutturazione edilizia
- SUBSTRALCIO B1  
Opere ad integrazione del Polo Bibliotecario San Giuseppe da Copertino
- SUBSTRALCIO B2  
Opere per la realizzazione dell'Auditorium e Sala Proiezioni del Comune di Osimo

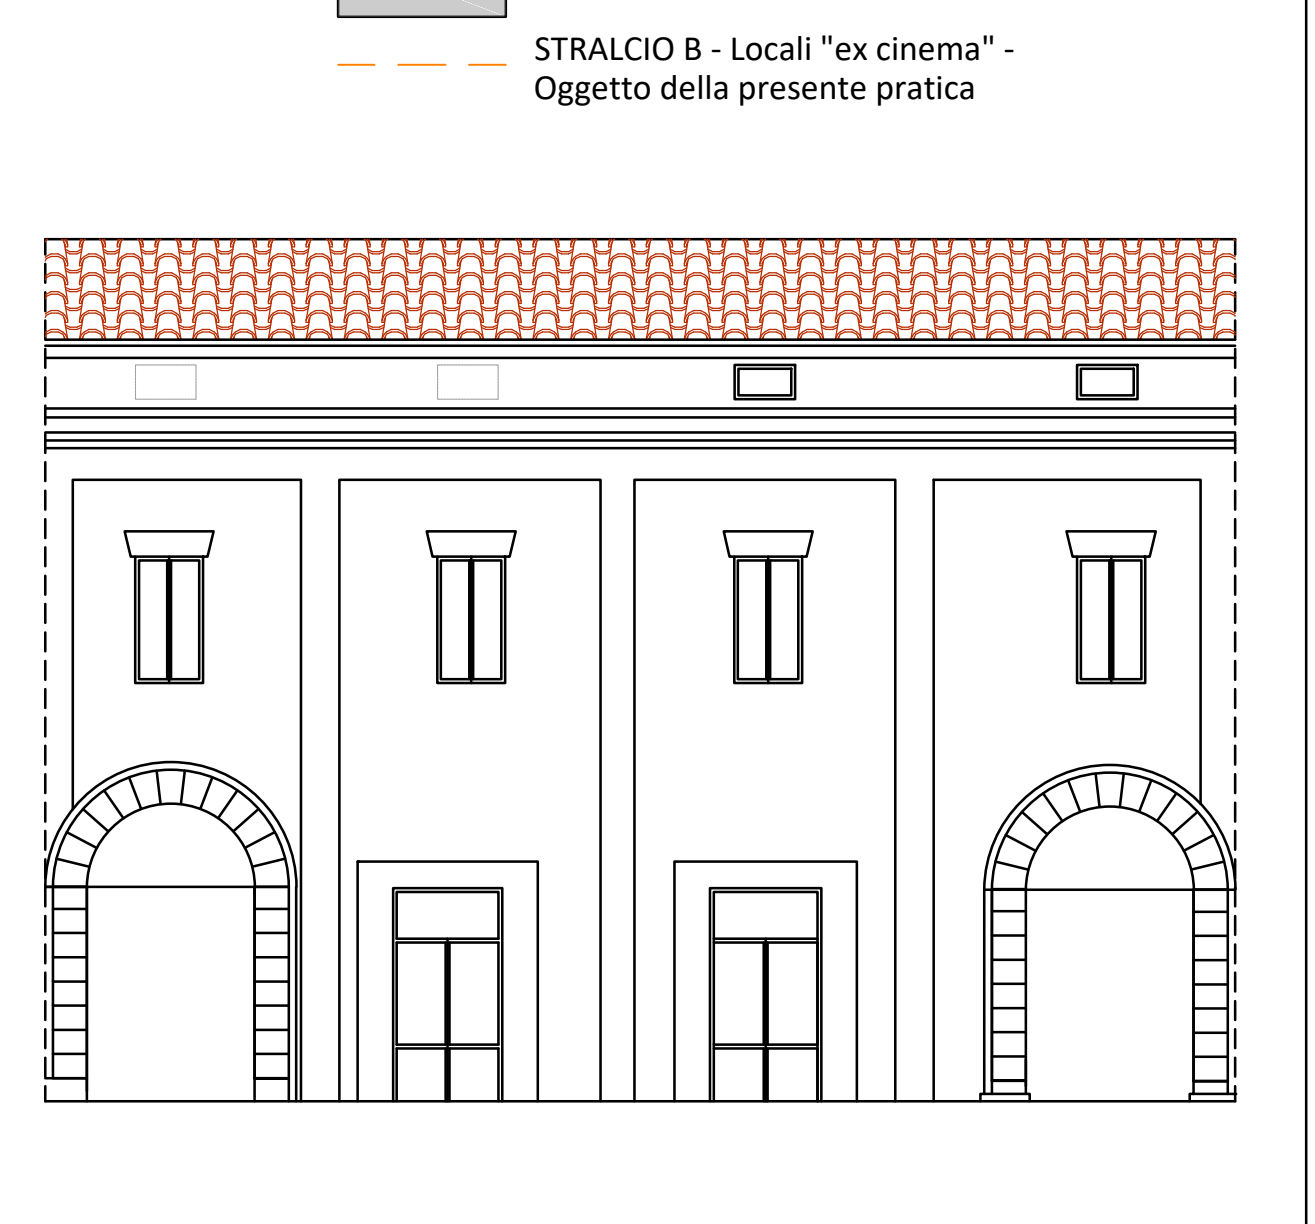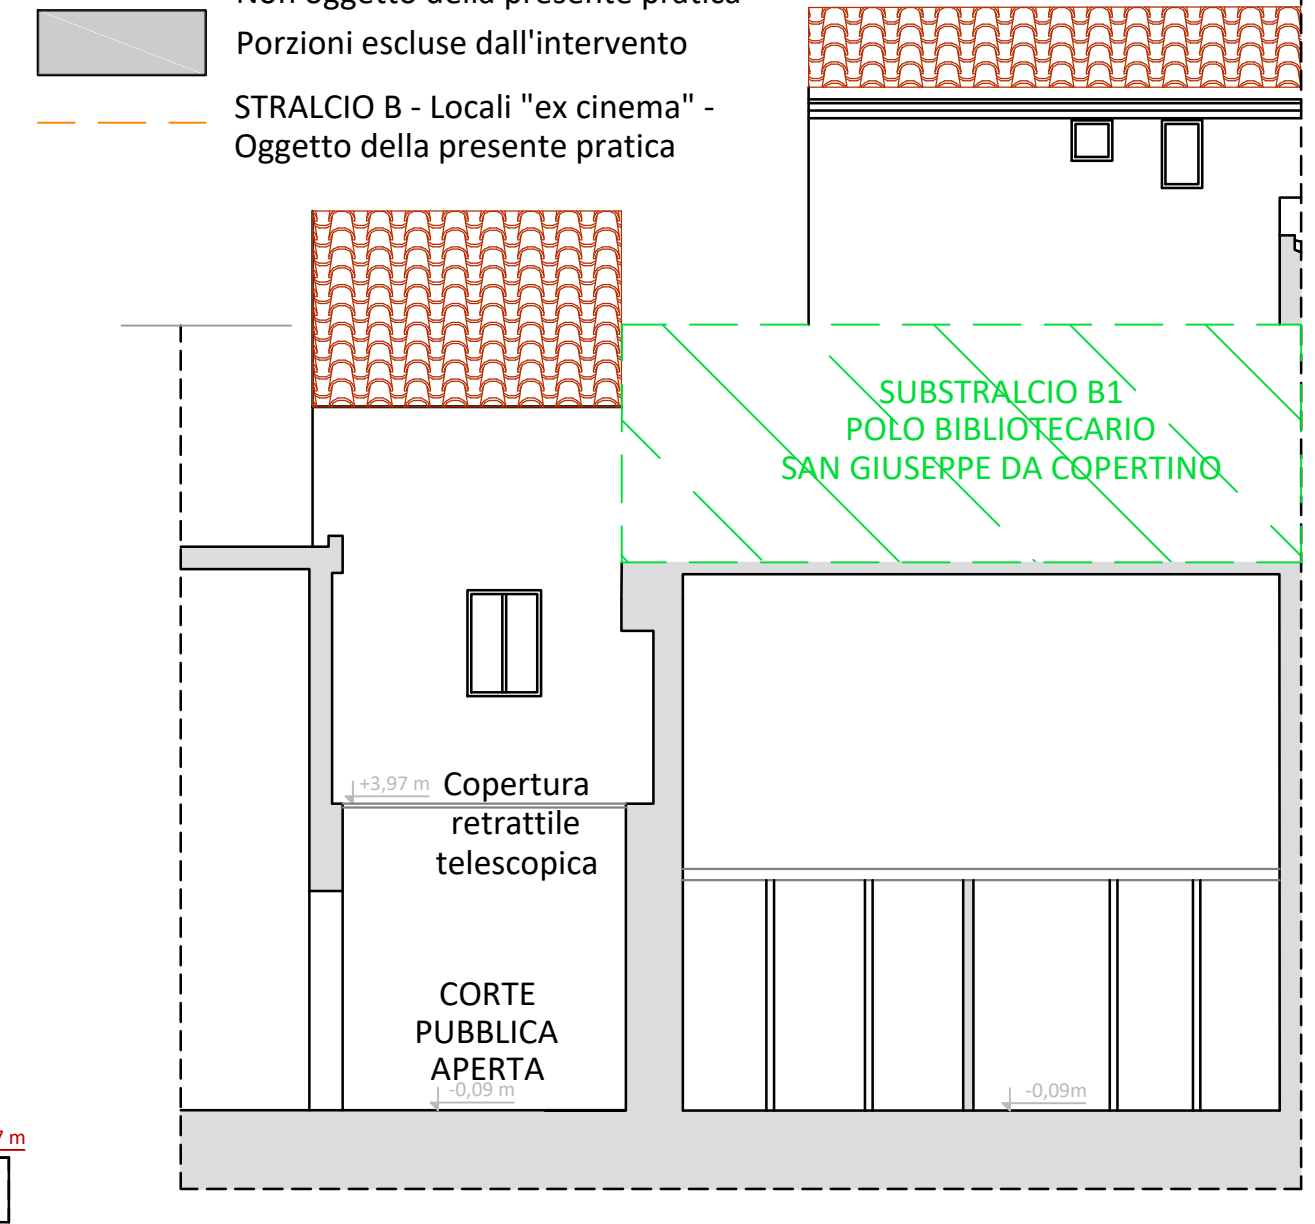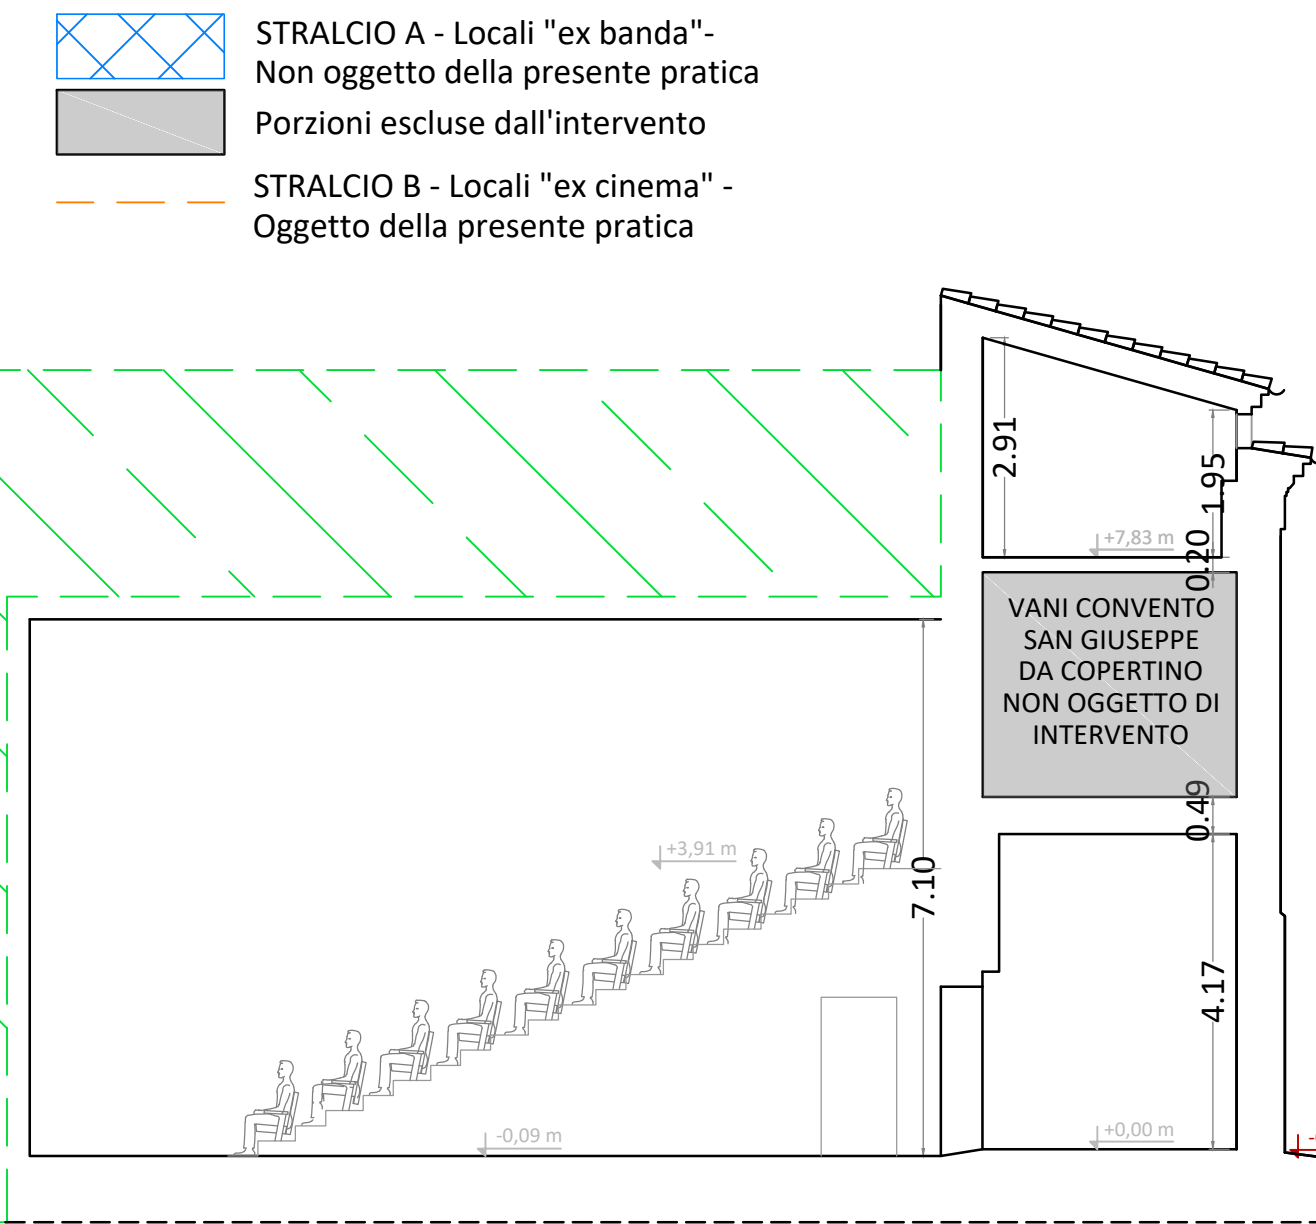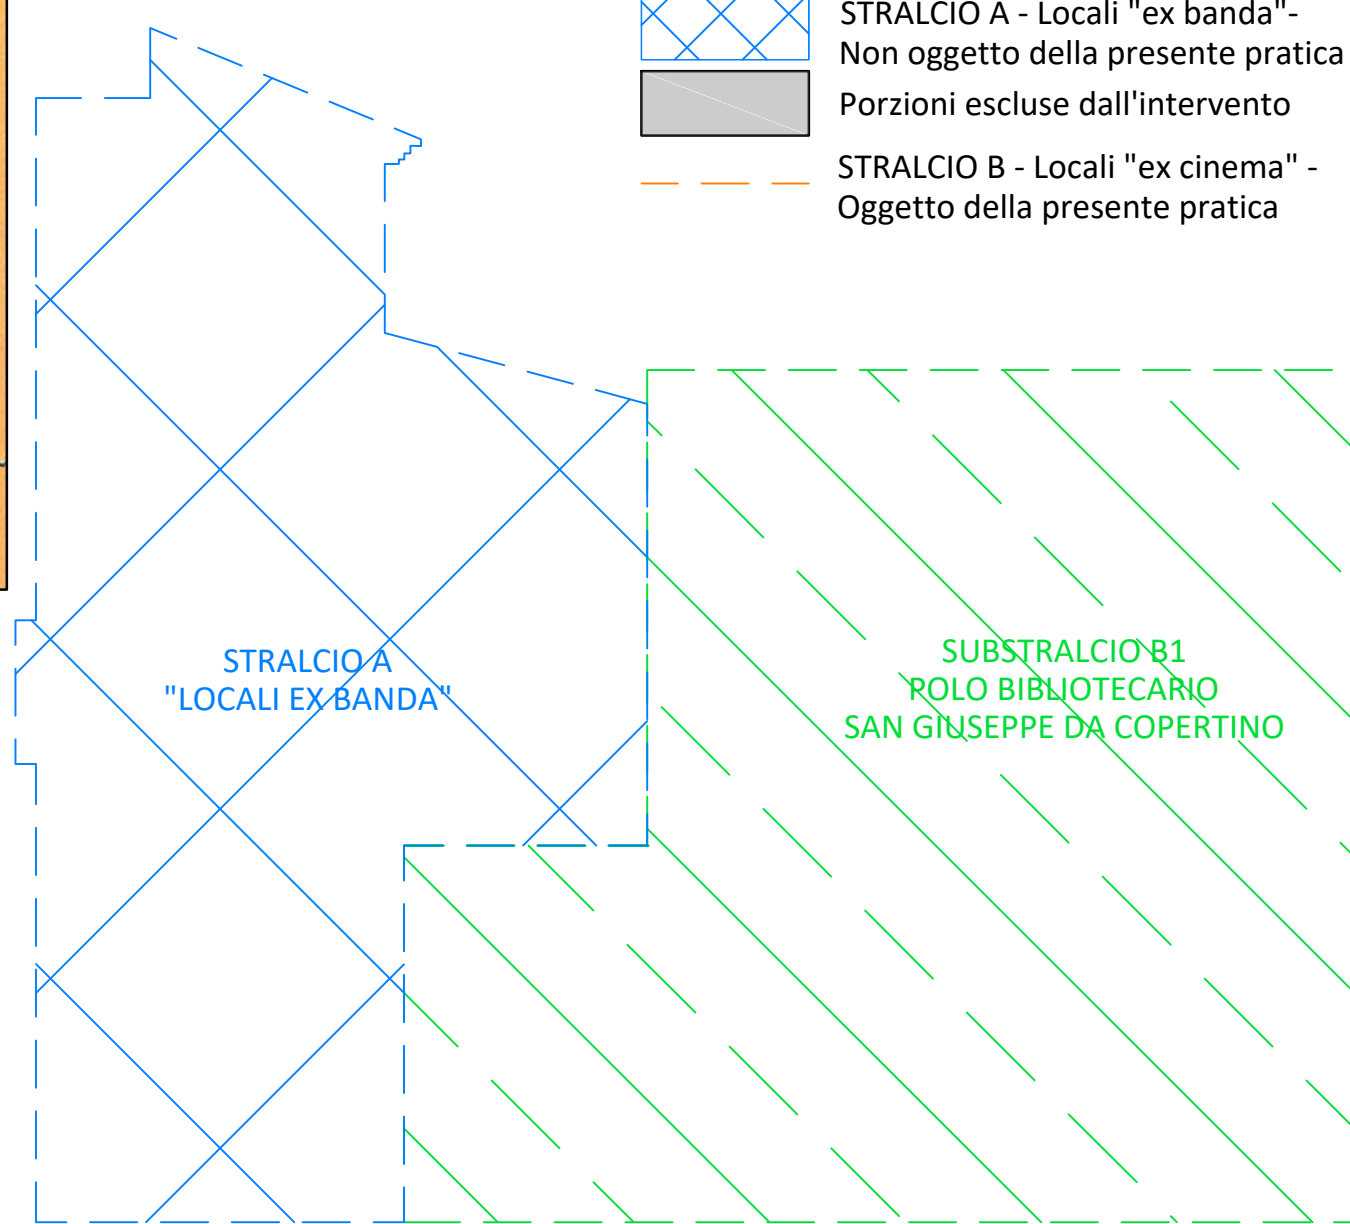

SEZIONE A-A  
Scala 1:100

SEZIONE D-D  
Scala 1:100

PROSPETTO 1-1  
Scala 1:100