

Comune di Osimo

Piazza del Comune , 1

60027 Osimo (An)



Progettista:

Dott. Ing. Roberto Biondini

Via San Valentino 87

60027 Osimo

Tel. 3289686727

roberto.biondini@ingpec.eu

Committente:

Sig. Giuseppe Biondini

Via San Valentino 87

60027 Osimo

Progetto:

Piano di Lottizzazione residenziale ai sensi della LR 34/'92 e s.m.i:

"Il Colle del Belvedere"

Via Offagna S.P. 6

60027 Osimo

Contenuto Tavola:

ESTRATTO DI MAPPA CATASTALE

Integrazione n°

--	--	--	--	--	--	--	--	--	--

Data: 30-09-2011

All:


E

Scala:

N.B.

Il disegno è di proprietà del progettista che ne tutelerà i suoi diritti secondo i termini di legge



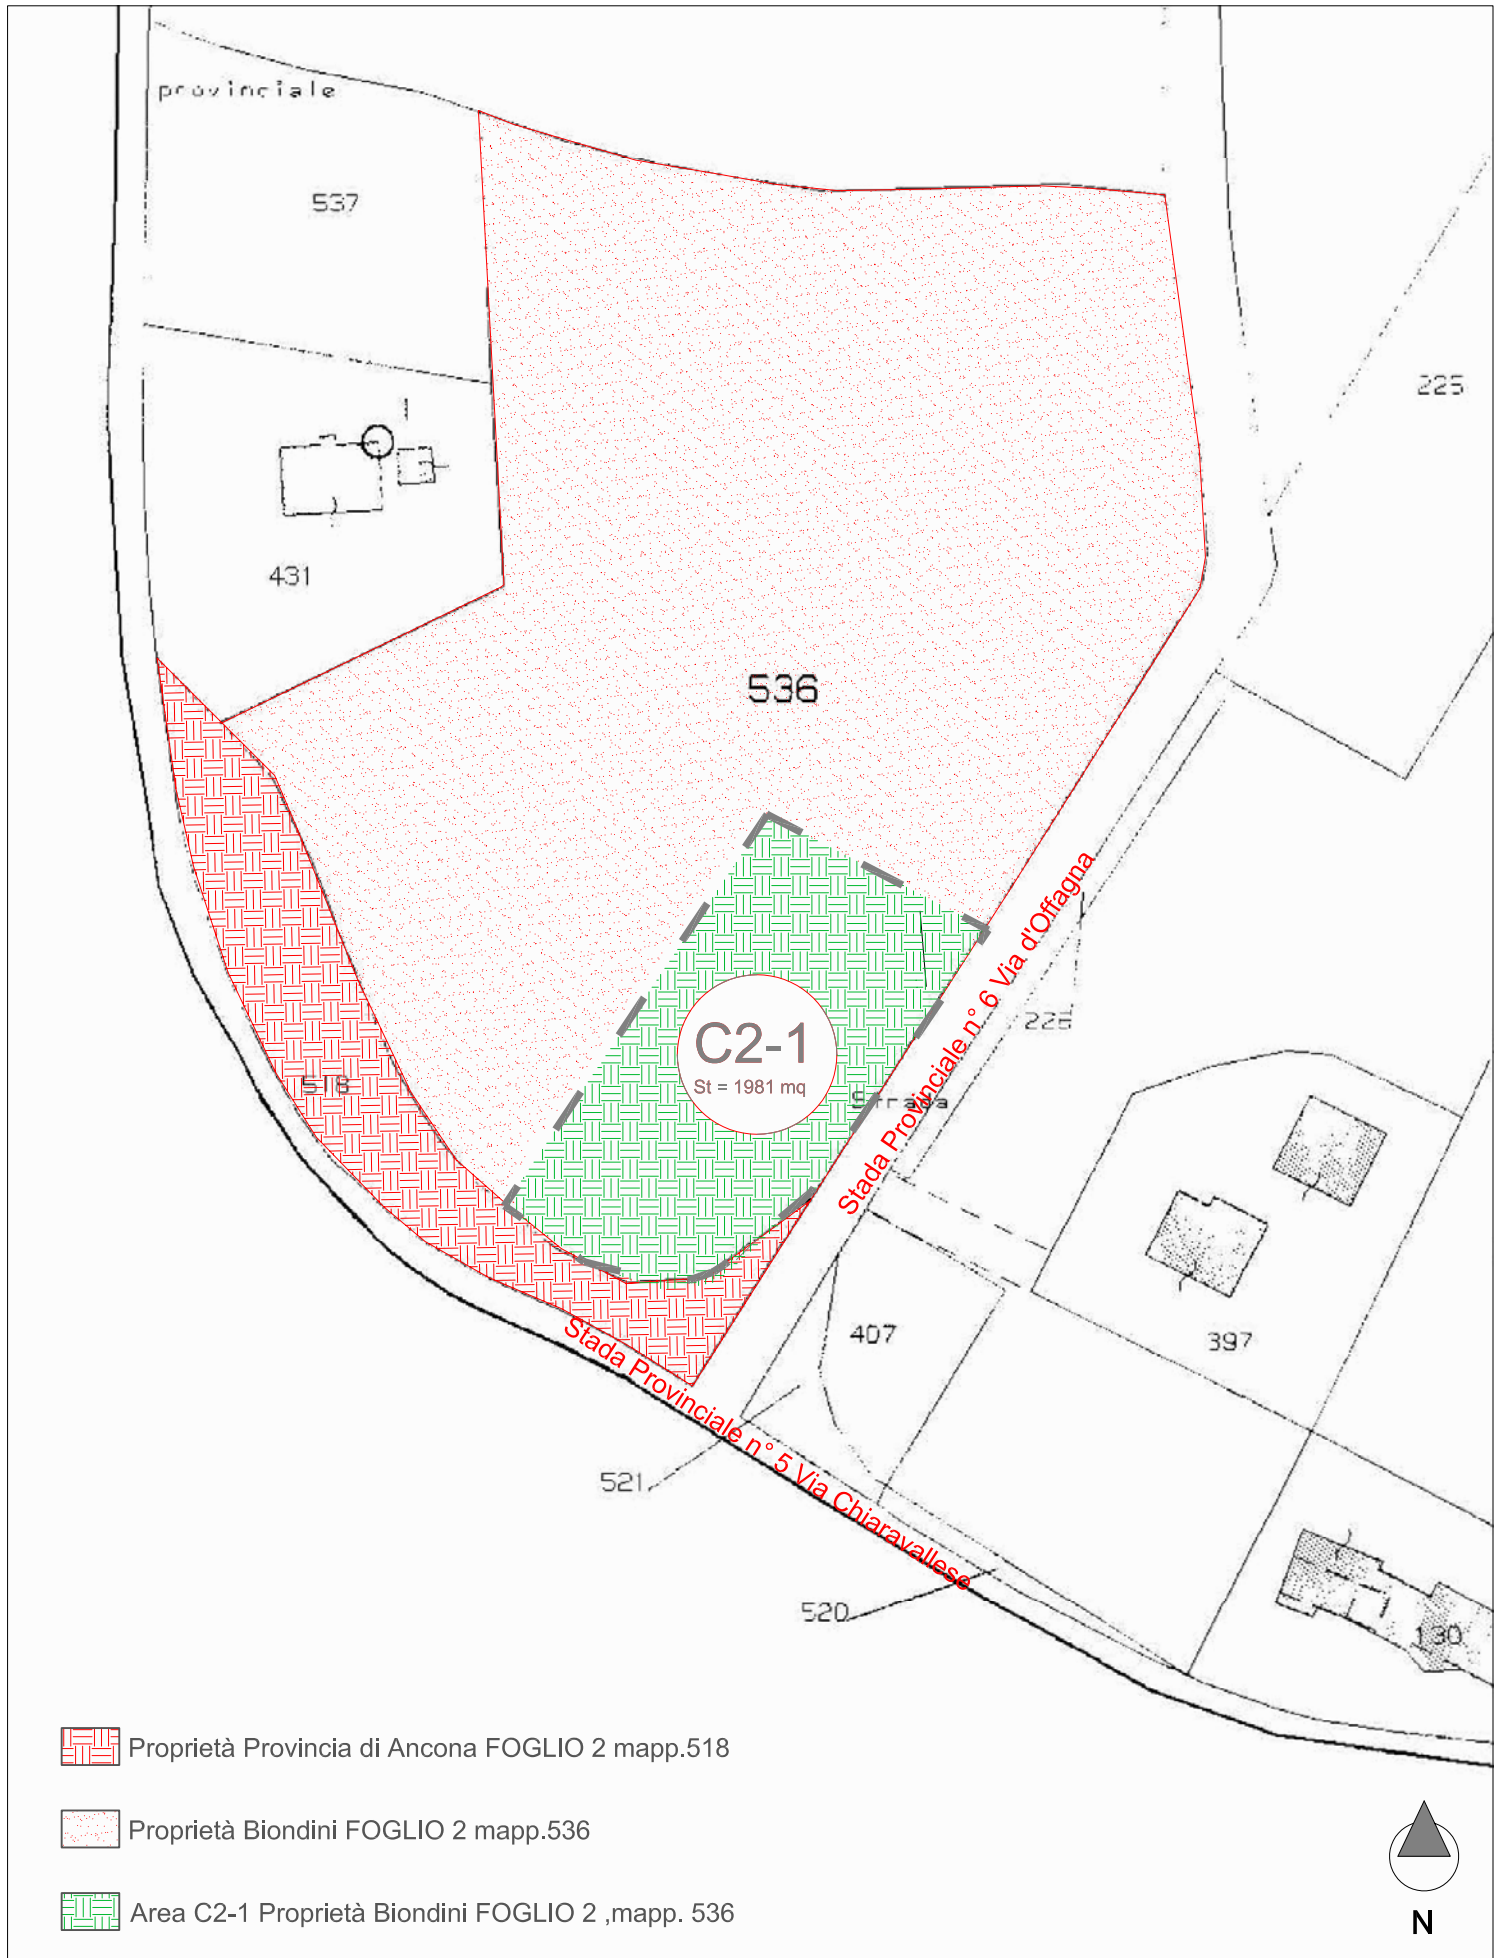

Estratto Catastale Sovrapposizione area C2-1 Scala 1:1000

Visura per soggetto

Situazione degli atti informatizzati al 08/03/2011

14. Immobili siti nel Comune di OSIMO(Codice G157) - Catasto dei Terreni

N.	DATI IDENTIFICATIVI			DATI DI CLASSAMENTO						ALTRE INFORMAZIONI				
	Foglio	Particella	Sub	Porz.	Qualità Classe	Superficie(m ²)			Deduz.	Reddito		Dati derivanti da	Dati ulteriori	
						ha are ca				Dominicale	Agrario			
1	2	536		AA	SEMIN ARBOR	4	1	02	91		Euro 45,18	Euro 47,83	Tabella di variazione del 09/12/2010 n . 5198 .1/2010 in atti dal 09/12/2010 (protocollo n . AN0249433) TRASMISSIONE DATI AGEA AI SENSI DEL DL 3 .10 .2006 N .262	Annotazione
				AB	PASCOLO ARB	3		02	72		Euro 0,14	Euro 0,06		

Immobile 1: Annotazione: di stadio: variazione colturale eseguita ai sensi del dl 3 .10 .2006 n . 262 , convertito con modificazioni nella legge 24 .11 .2006 n . 286 e successive modificazioni (anno 2010)

Intestazione degli immobili indicati al n. 14

N.	DATI ANAGRAFICI	CODICE FISCALE	DIRITTI E ONERI REALI
1	BIONDINI Giuseppe nato a OSIMO il 07/02/1942	BNDGPP42B07G157W*	(1) Proprieta` per 1000/1000

Totale Generale: vani 26 m² 261 Rendita: Euro 2.026,89

Totale Generale: Superficie 09.50.37 Redditi: Dominicale Euro 495,99 Agrario Euro 475,69