

# Comune di Osimo

Piazza del Comune, 1 60027 Osimo (An)

Progettista:

Dott. Ing. Roberto Biondini

Via San Valentino 87 60027 Osimo Tel. 3289686727 roberto.biondini@ingpec.eu

Committente:

Sig. Giuseppe Biondini

Via San Valentino 87 60027 Osimo

Progetto:

Piano di Lottizzazione residenziale ai sensi della LR 34/'92 e s.m.i:

## "Il Colle del Belvedere"

Via Offagna S.P. 6 60027 Osimo

Contenuto Tavola:

INQUADRAMENTO TERRITORIALE ED ESTRATTO CATASTALE


Integrazione n° 1

Data: 24-01-2017


Tavola: TAV 01

Scala: varie


N.B.  
Il disegno è di proprietà del progettista che ne tutelerà i suoi diritti secondo i termini di legge

 


Ortofoto di insieme

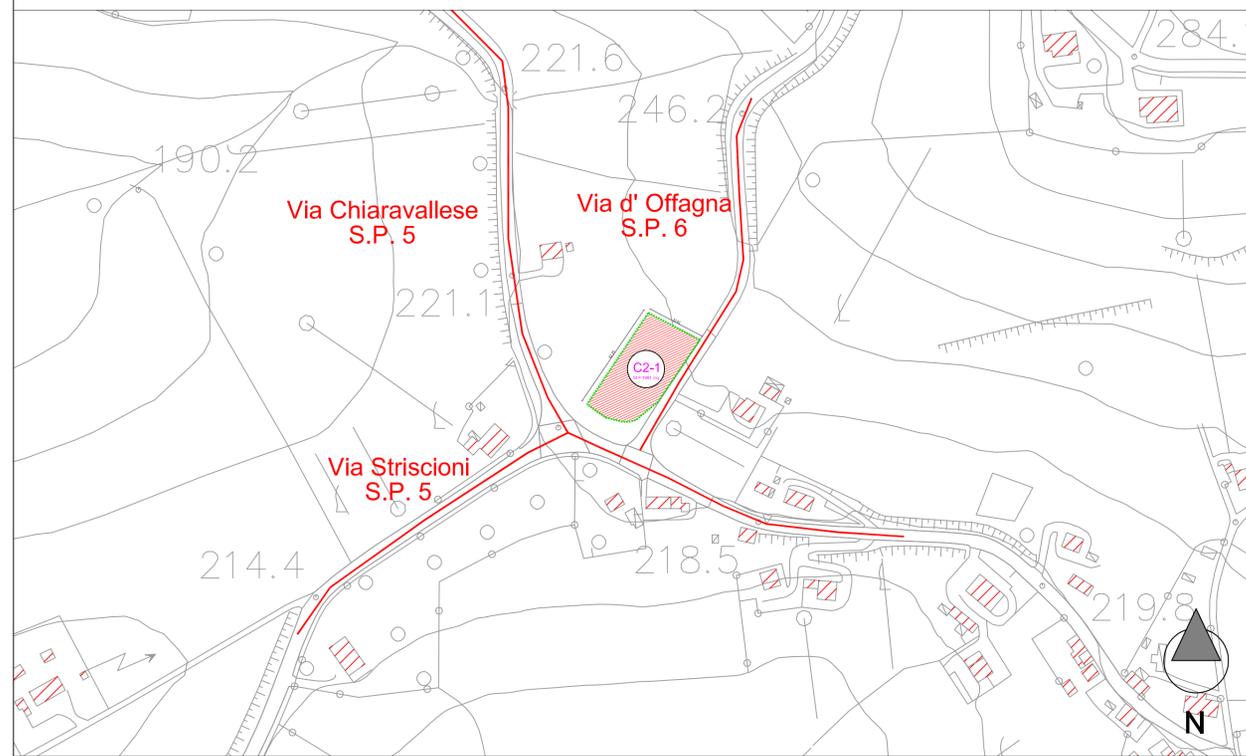

Aerofotogrammetrico Scala: 1:2000

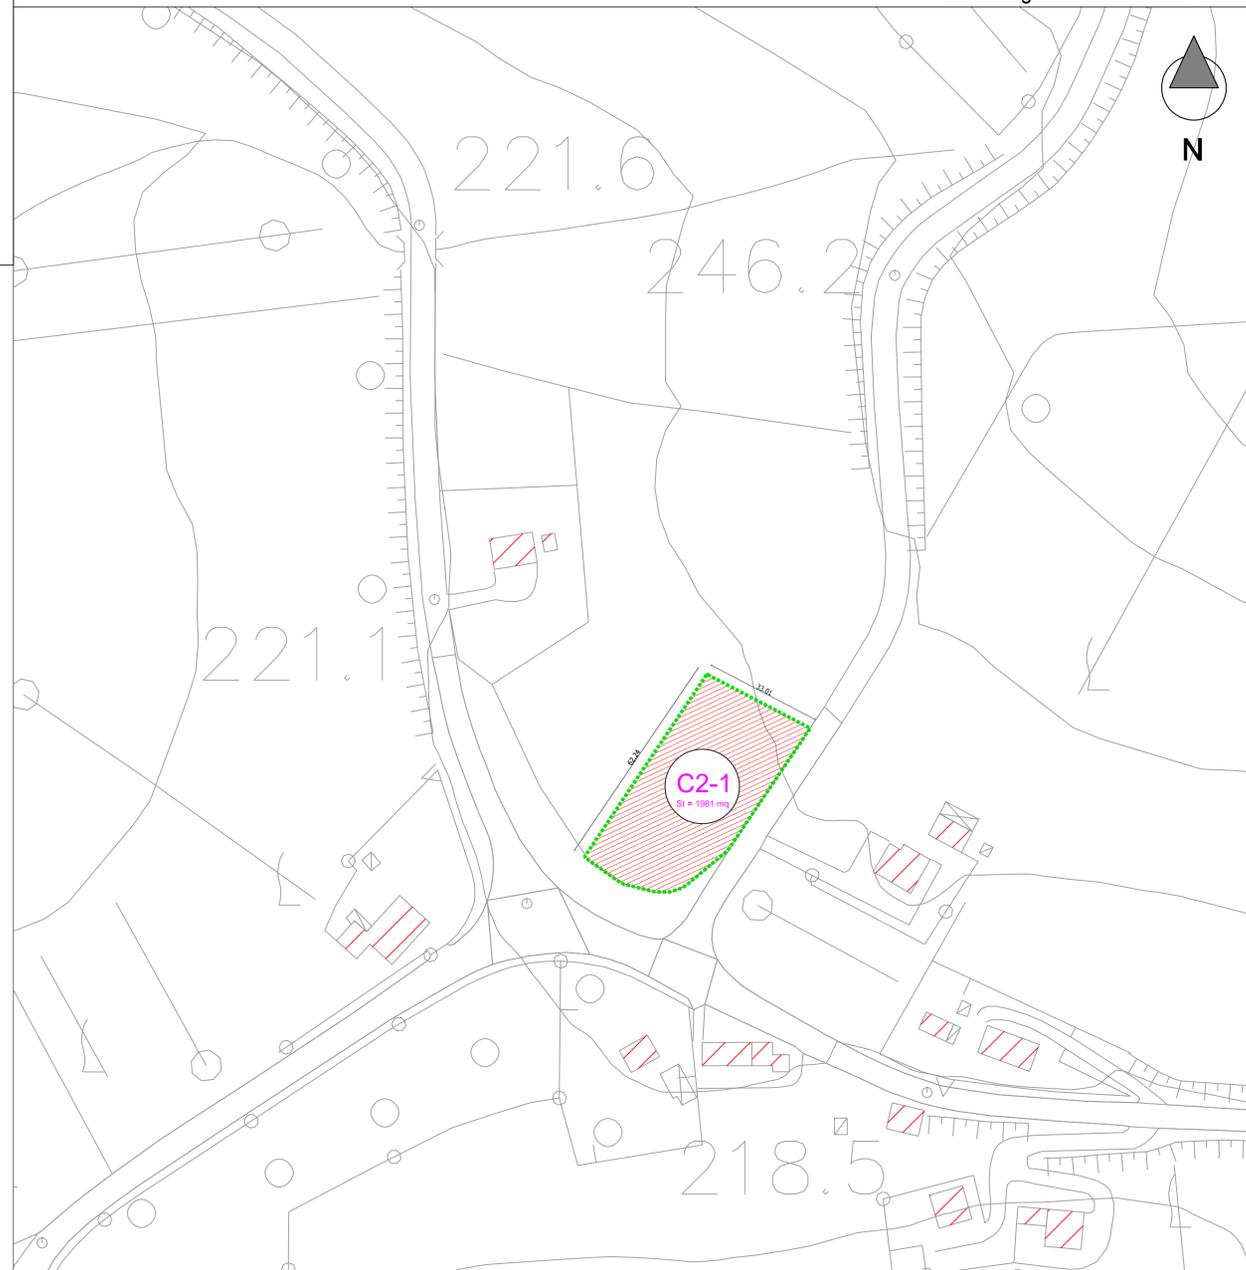

Aerofotogrammetrico Scala: 1:1000

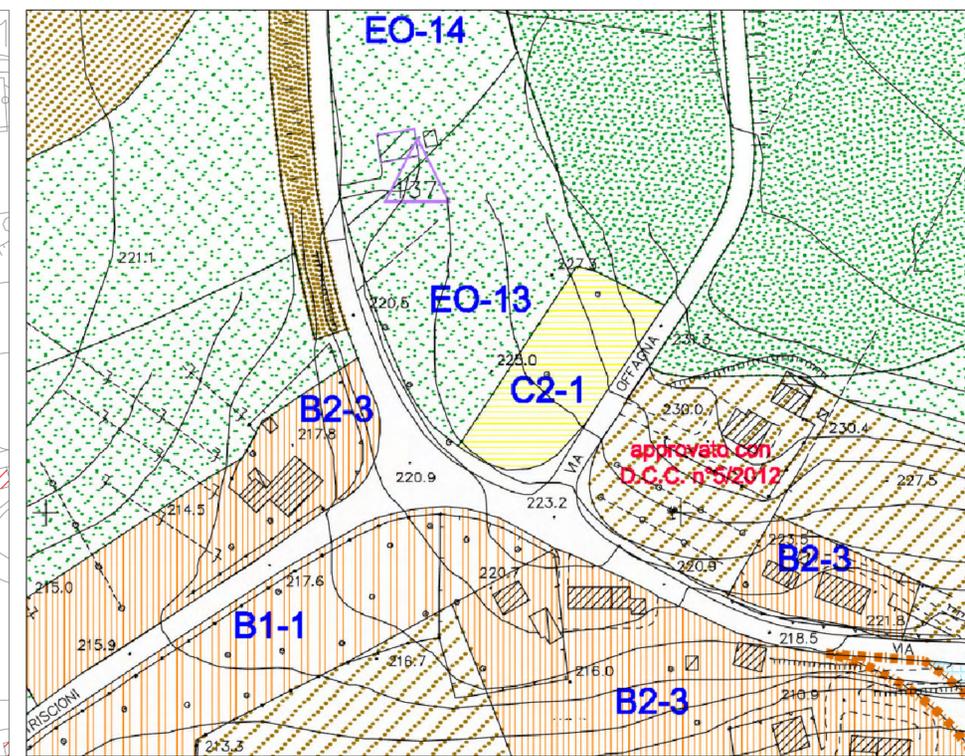

Estratto PRG vigente : Area C2-1 "Nuovi insediamenti di definizione dei margini edificati" scala 1:1000



- Proprietà Provincia di Ancona FOGLIO 2 mapp.518
- Proprietà Biondini FOGLIO 2 mapp.536
- Area C2-1 Proprietà Biondini FOGLIO 2, mapp. 536

Estratto Catastale Sovrapposizione area C2-1 Scala 1:1000