

Comune di Osimo

Piazza del Comune, 1 60027 Osimo (An)



Progettista:

Dott. Ing. Roberto Biondini

Via San Valentino 87 60027 Osimo Tel. 3289686727 roberto.biondini@ingpec.eu

Committente:

Sig. Giuseppe Biondini

Via San Valentino 87 60027 Osimo

Progetto:

Piano di Lottizzazione residenziale ai sensi della LR 34/'92 e s.m.i.:

"Il Colle del Belvedere"

Via Offagna S.P. 6 60027 Osimo

Contenuto Tavola:

PLANIMETRIA DELLO STATO DI FATTO - Rilievo delle urbanizzazioni esistenti

Integrazione n°



1

Data: 30-12-2011


Tavola: TAV 03

Scala: 1:500

N. B.
Il disegno è di proprietà del progettista che ne tutelerà i suoi diritti secondo i termini di legge

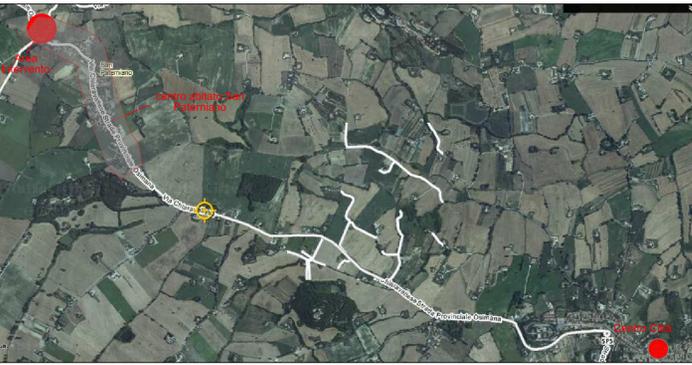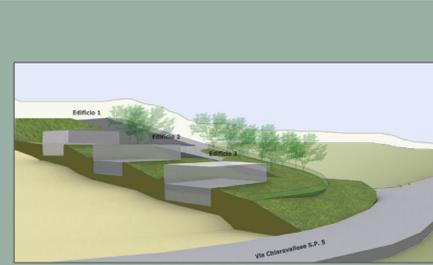

Ortofoto con indicazione del centro abitato

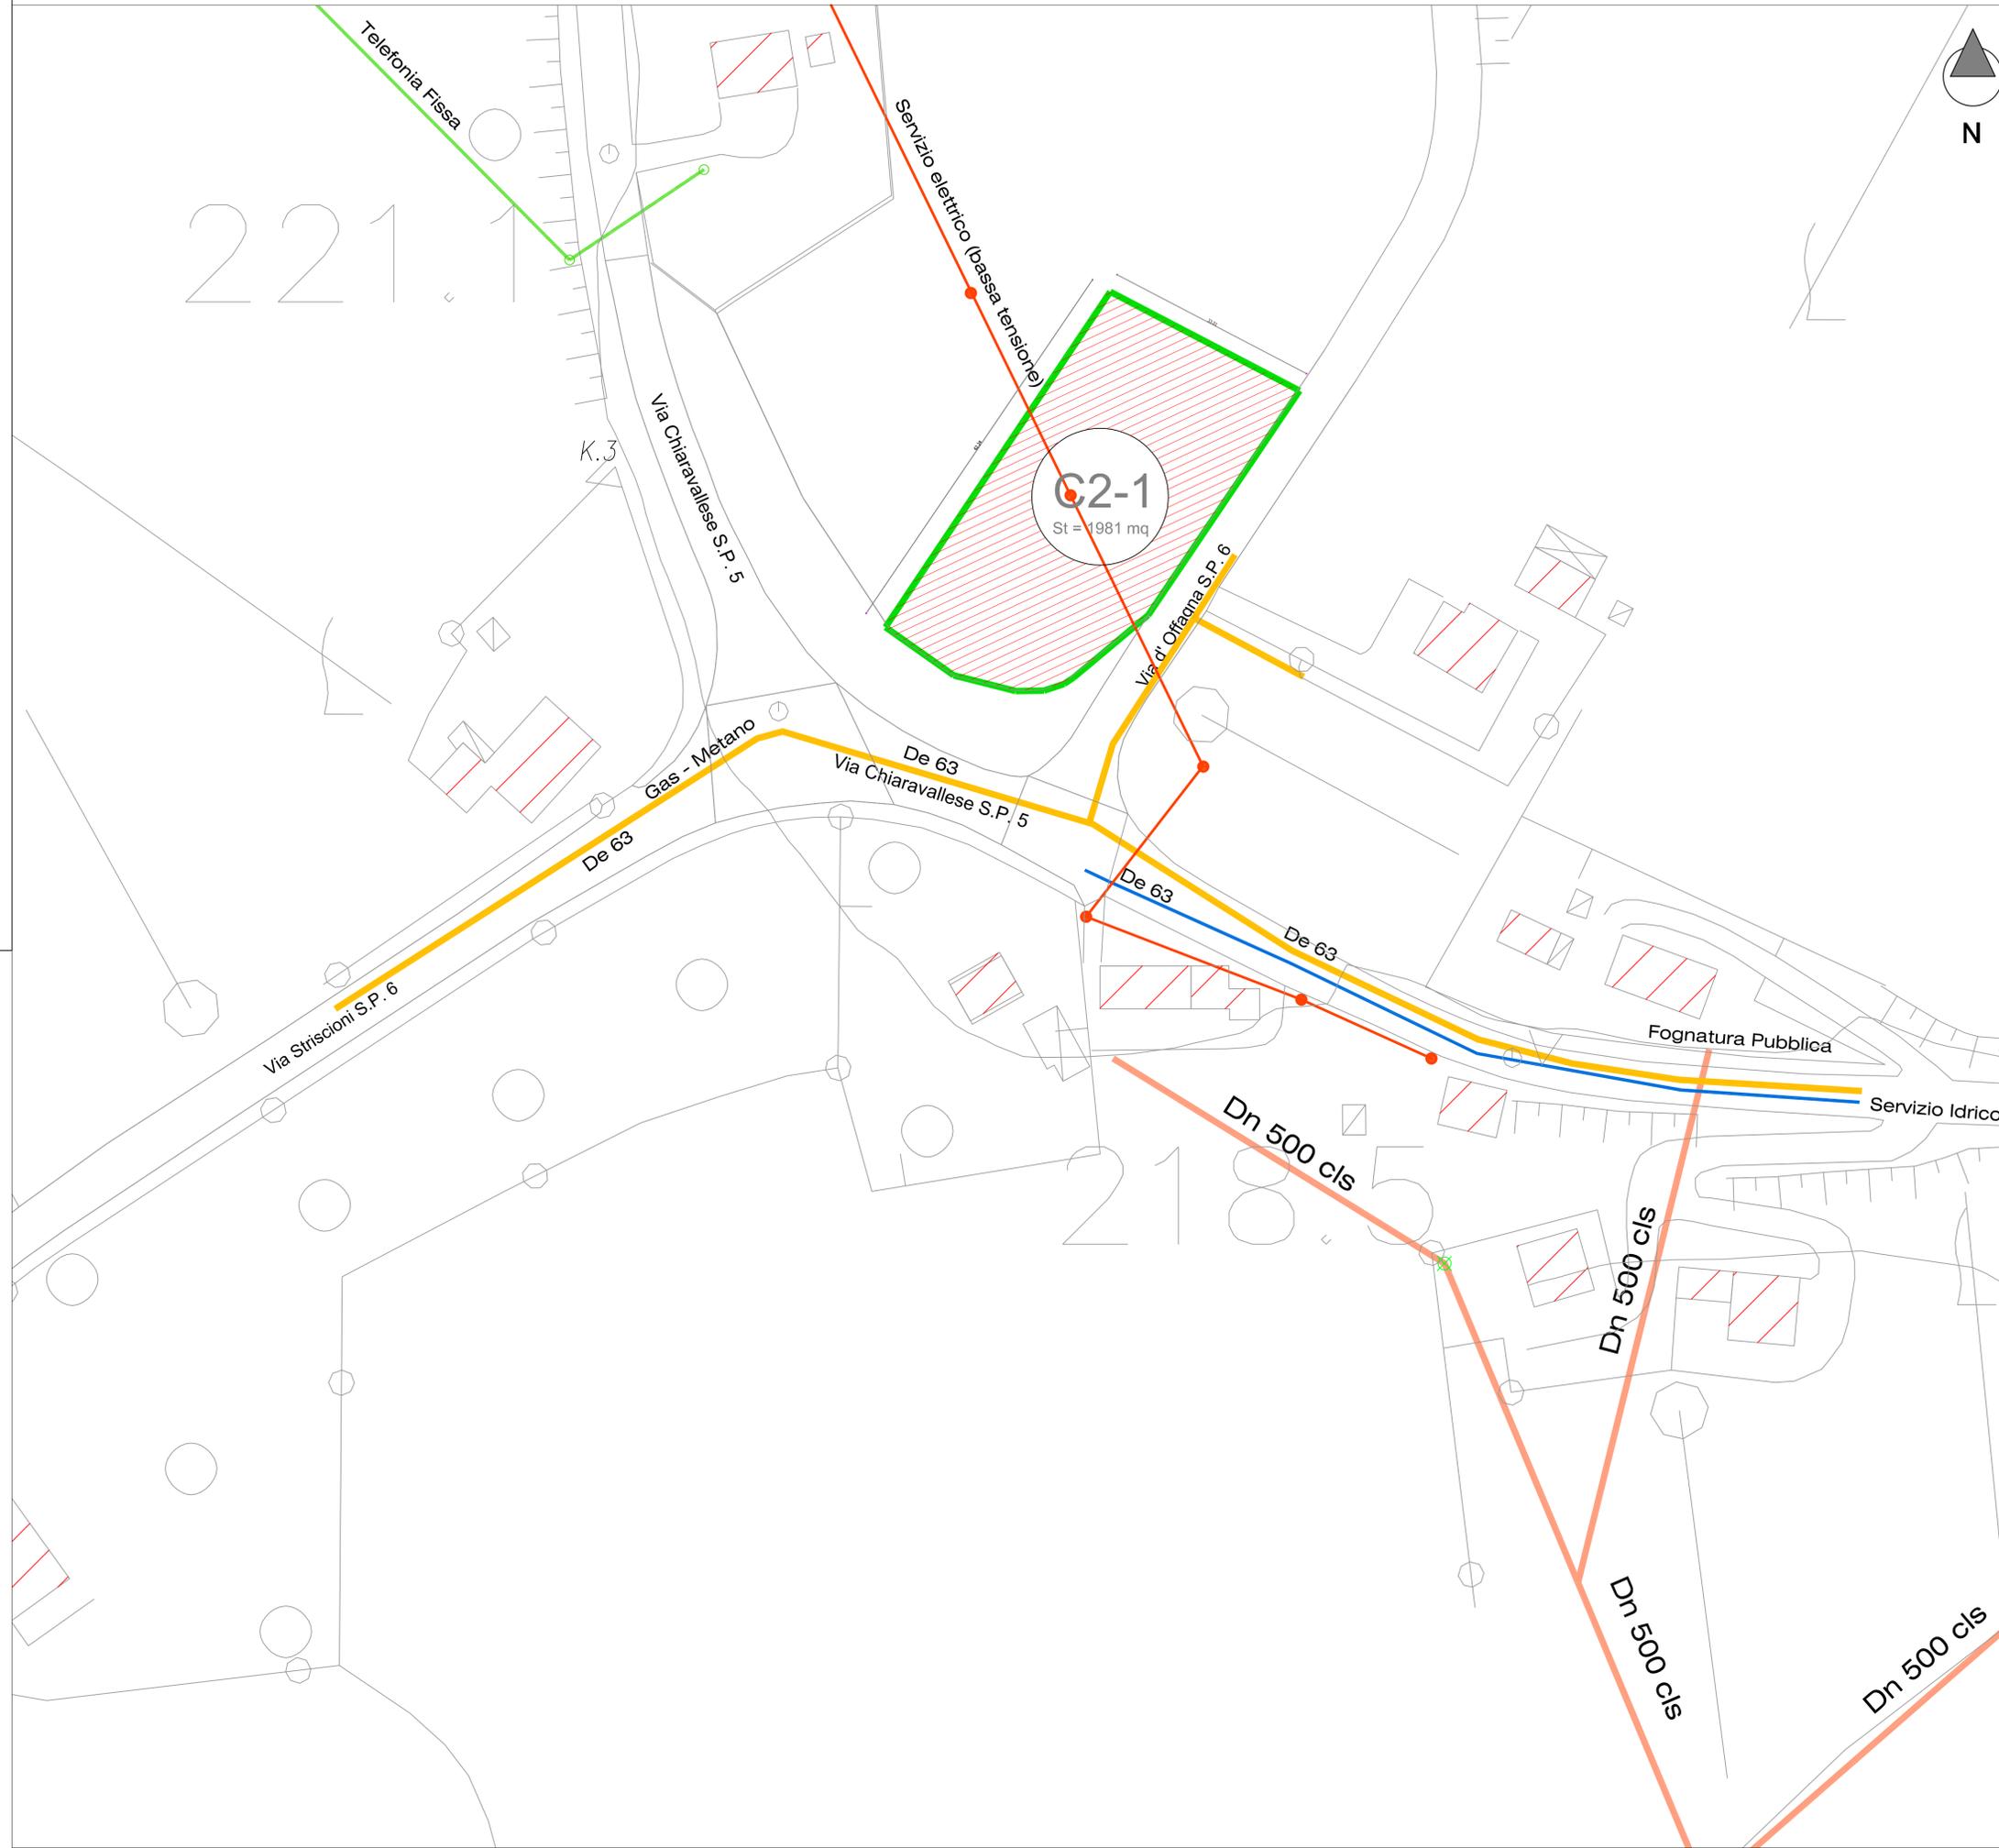

- Fognatura Principale (Dn 500 cls)
- Gas - Metano (De 63)
- Servizio Idrico (De 63)
- Servizio Elettrico (bassa tensione)
- Telefonia Fissa

Legenda

Planimetria stato di fatto - Urbanizzazioni esistenti Scala: 1:500