

Comune di Osimo

Piazza del Comune, 1 60027 Osimo (An)

Progettista:

Dott. Ing. Roberto Biondini

Via San Valentino 87 60027 Osimo Tel. 3289686727 roberto.biondini@ingpec.eu

Committente:

Sig. Giuseppe Biondini

Via San Valentino 87 60027 Osimo

Progetto:

Piano di Lottizzazione residenziale ai sensi della LR 34/'92 e s.m.i:

"Il Colle del Belvedere"

Via Offagna S.P. 6 60027 Osimo

Contenuto Tavola:

OPERE URBANIZZAZIONE IN PROGETTO - Servizio Elettrico e di Telefonia Fissa

Integrazione n°


3

Data: 16-01-2017

Tavola: TAV 08

Scala: 1:200

N.B.
Il disegno è di proprietà del progettista che ne tutelerà i suoi diritti secondo i termini di legge

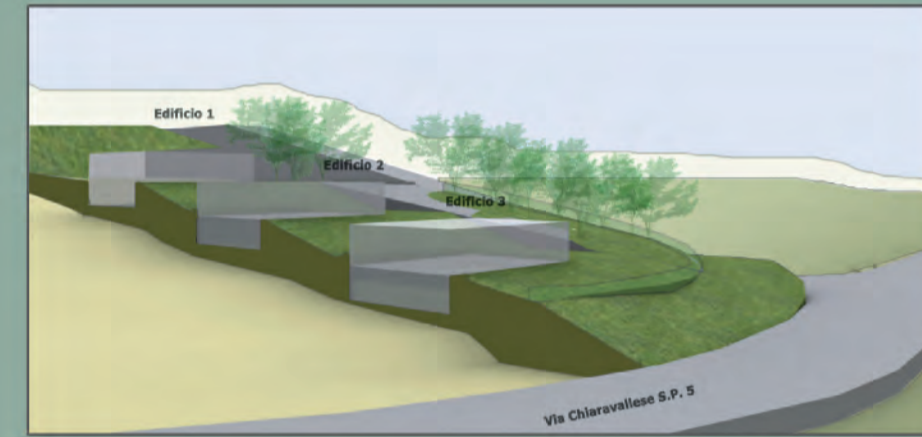

- Servizio Elettrico Aereo (bassa tensione)
- Telefonia Fissa Aerea
- - - Servizio Elettrico interrato
- - - Telefonia Fissa interrata
- ⊠ Cassetta di derivazione elettrica
- ⊠ Cassetta telefonia fissa
- Contatore Privato
- Palo rete elettrica
- Palo rete Telefonia Fissa
- ◻ Pozzetto in cls con chiusino in ghisa 50 x 50 x 50

Legenda

