



Progettista:

Dott. Ing. Roberto Biondini

Via San Valentino 87 60027 Osimo Tel. 3289686727 roberto.biondini@ingpec.eu

Committente:

Sig. Giuseppe Biondini

Via San Valentino 87 60027 Osimo

Progetto:

Piano di Lottizzazione residenziale ai sensi della LR 34/'92 e s.m.i.

"Il Colle del Belvedere"

Contenuto Tavola:

SEZIONE STRADALE E PARTICOLARI COSTRUTTIVI



Integrazione n°

Data: 30-09-2011

Tavola: TAV 10


Scala: 1:10

N.B.  
Il disegno è di proprietà del progettista che ne tutelerà i suoi diritti secondo i termini di legge

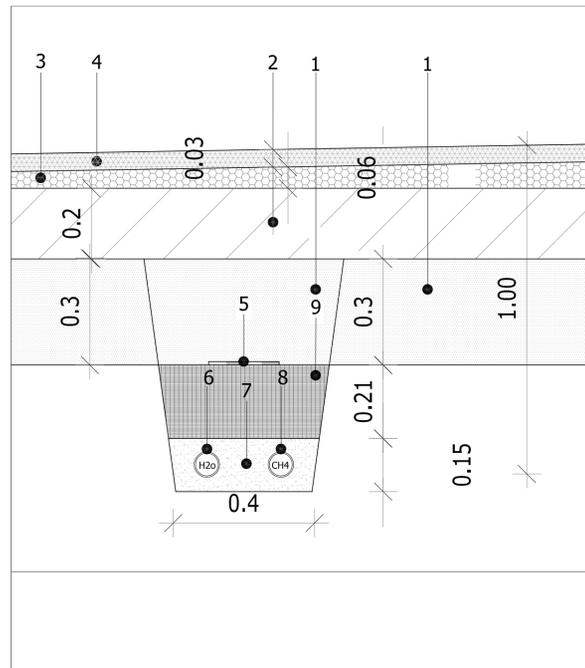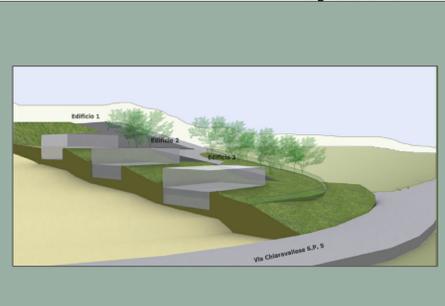


- 01 Stabilizzato
- 02 Fondazione stradale con Materiali Aridi (Tout Venaunt)
- 03 Binder
- 04 Manto d'usura
- 05 Nastro segnalatore
- 06 Collettore acciaio servizio idrico DN 63
- 07 Sabbia vagliata e costipata
- 08 Tubazioni in acciaio gas metano DN 63
- 09 Terreno di riporto

Servizio Idrico e Gas Metano Strada Lottizzazione Scala: 1:10

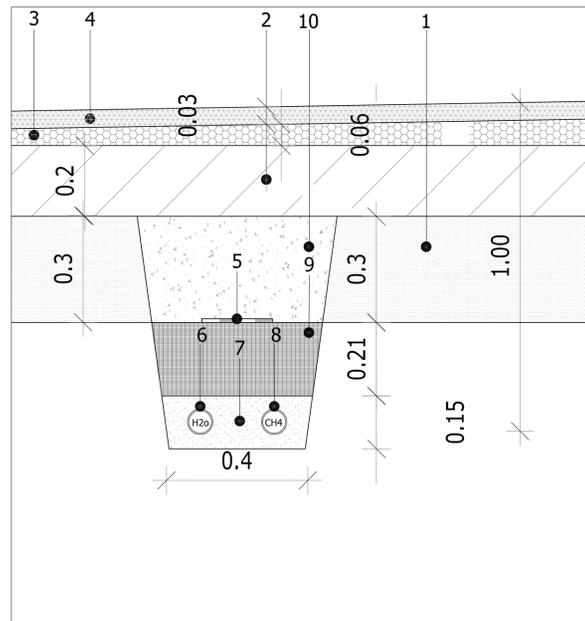


- 01 Stabilizzato
- 02 Fondazione stradale con Materiali Aridi (Tout Venaunt)
- 03 Binder
- 04 Manto d'usura
- 05 Nastro segnalatore
- 06 Collettore acciaio servizio idrico DN 63
- 07 Sabbia vagliata e costipata
- 08 Tubazioni in acciaio gas metano DN 63
- 09 Terreno di riporto
- 10 Misto cementato 0,70 Kg/m3

Servizio Idrico e Gas Metano Strada Provinciale Scala: 1:10

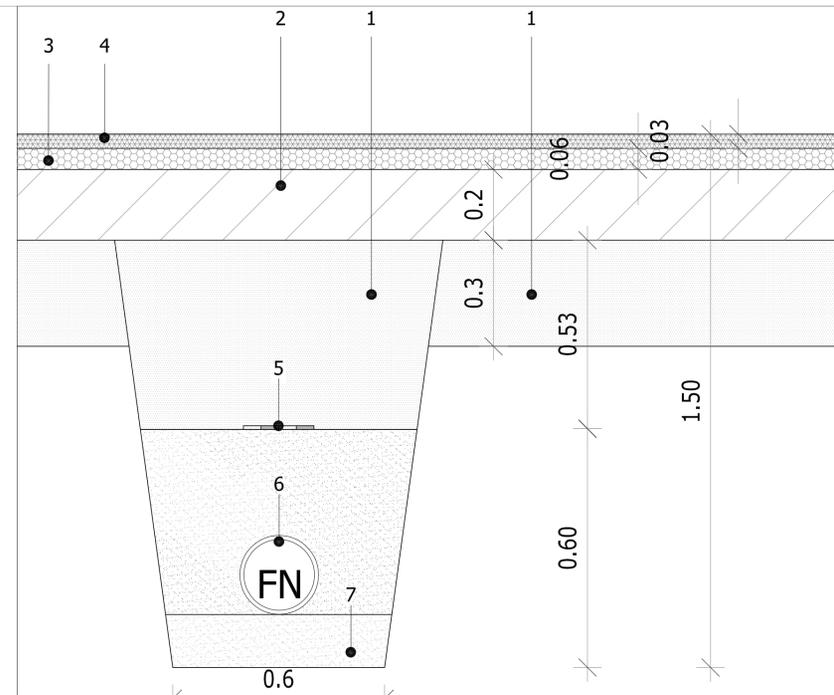


- 01 Stabilizzato
- 02 Fondazione stradale con Materiali Aridi (Tout Venaunt)
- 03 Binder
- 04 Manto d'usura
- 05 Nastro segnalatore
- 06 Collettore acque nere PVC DN200
- 07 Sabbia vagliata e costipata

Fognatura nera Strada Lottizzazione Scala: 1:10

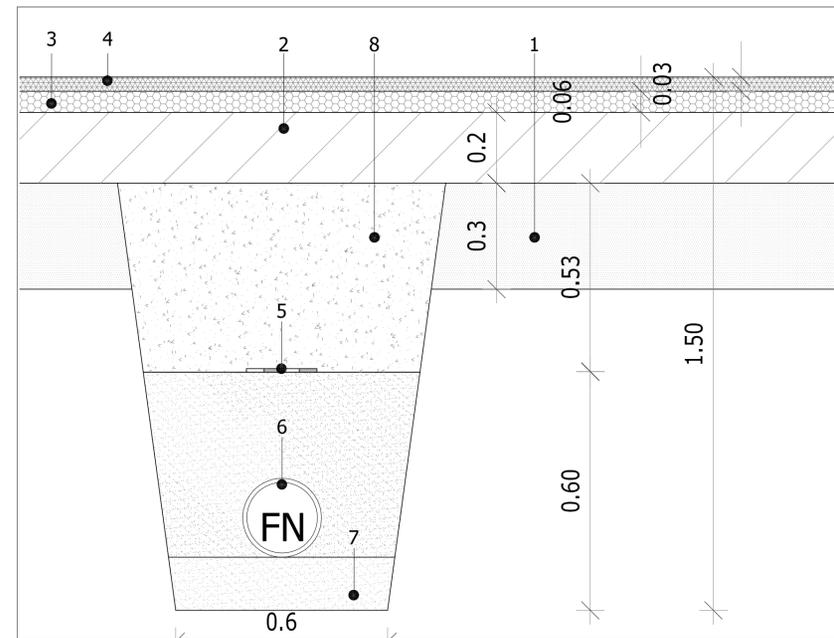


- 01 Stabilizzato
- 02 Fondazione stradale con Materiali Aridi (Tout Venaunt)
- 03 Binder
- 04 Manto d'usura
- 05 Nastro segnalatore
- 06 Collettore acque nere PVC DN200
- 07 Sabbia vagliata e costipata
- 08 Misto cementato 0,70 Kg/m3

Fognatura nera Strada Provinciale Scala: 1:10

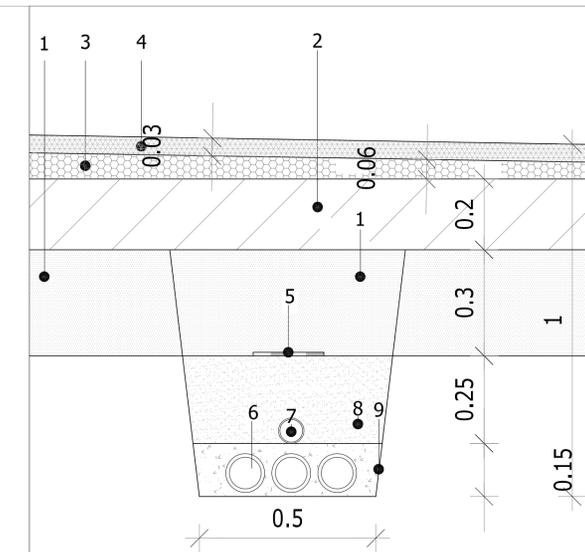


- 01 Stabilizzato
- 02 Fondazione stradale con Materiali Aridi (Tout Venaunt)
- 03 Binder
- 04 Manto d'usura
- 05 Nastro segnalatore
- 06 Corrugati DN 150 per servizio elettrico bassa
- 07 Cavi telefonici
- 08 Sabbia vagliata e costipata
- 09 Misto cementato 0,70 Kg/m3

Servizio elettrico e telefonia fissa Strada Lottizzazione Scala: 1:10

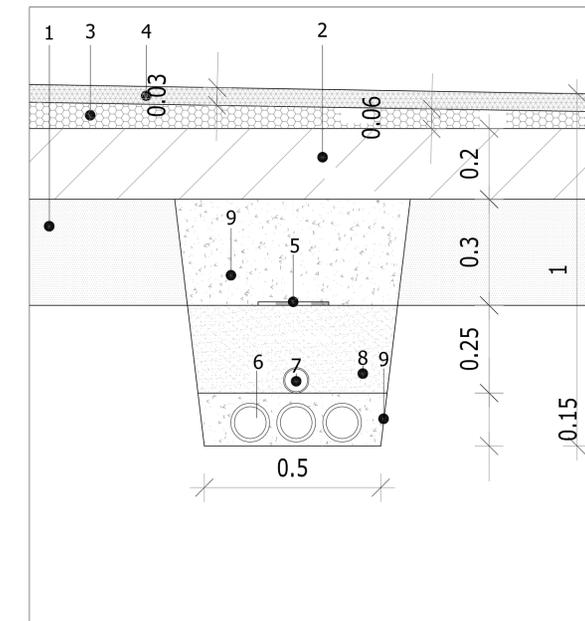

- 01 Stabilizzato
- 02 Fondazione stradale con Materiali Aridi (Tout Venaunt)
- 03 Binder
- 04 Manto d'usura
- 05 Nastro segnalatore
- 06 Corrugati DN 150 per servizio elettrico bassa
- 07 Cavi telefonici
- 08 Sabbia vagliata e costipata
- 09 Misto cementato 0,70 Kg/m3

Servizio elettrico e telefonia fissa Strada Provinciale Scala: 1:10

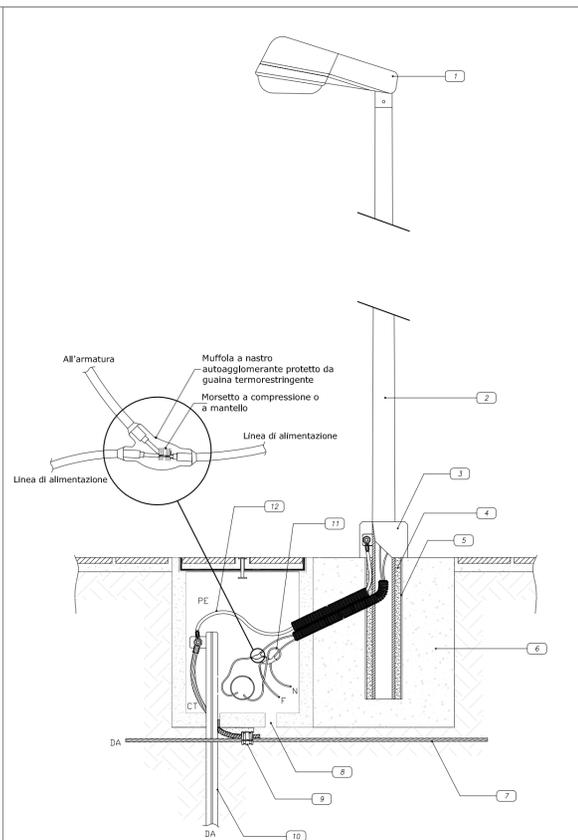

- 01 Armatura IP54 in doppio isolamento SAP-T 100W
- 02 Palo in acciaio altezza 9,0 mt
- 03 Collare in calcestruzzo
- 04 Riempimento con sabbia costipata
- 05 Tubo in PVC o in calcestruzzo
- 06 Basamento di fondazione in calcestruzzo
- 07 Corda nuda in rame 1G35
- 08 Foro di drenaggio
- 09 Morsetto a compressione
- 10 Picchetto in acciaio zincato
- 11 Cavo unipolare con guaina tipo FG7R
- 12 Cavo unipolare tipo N07V-K

Palo illuminazione pubblica Scala: 1:10