



Progettista:
Dott. Ing. Silvia Quaglia
Via Don E. Petruio 43 60044 Fabriano (AN) Tel. 3284533099 silvia.quaglia@ingpec.eu

Collaboratore:
Geom. Andrea Cantori
Via C. Colombo 157 60027 Osimo (AN) Tel. 3498098204 cantori.andrea1980@libero.it

Committente:
Sig. Giuseppe Biondini
Via San Valentino 87 60027 Osimo

Progetto:
Piano di Lottizzazione residenziale ai sensi della LR 34/'92 e s.m.i.

"Il Colle del Belvedere"

Via Offagna S.P. 6 60027 Osimo

Contenuto Tavola:
TIPOLOGIE EDILIZIE - destinazioni d' uso e viste fotorealistiche-



Integrazione n°

Data: 30-05-2013

Tavola: TAV 11

Scala: varie

N.B.
Il disegno è di proprietà del progettista che ne tutelerà i suoi diritti secondo i termini di legge

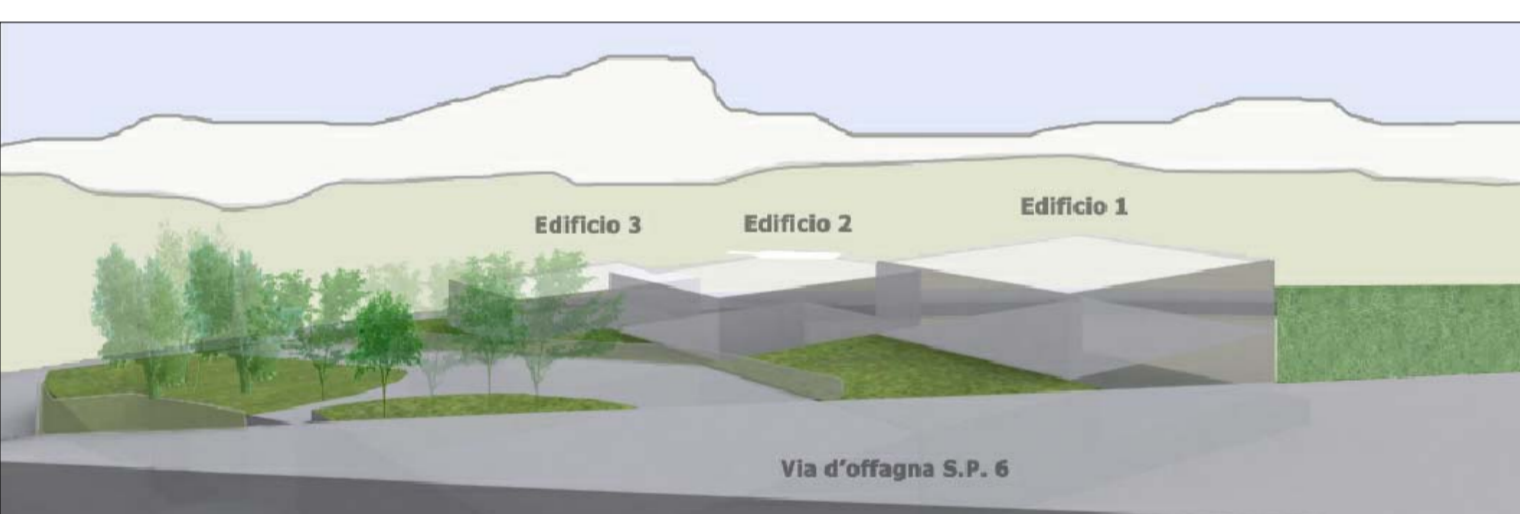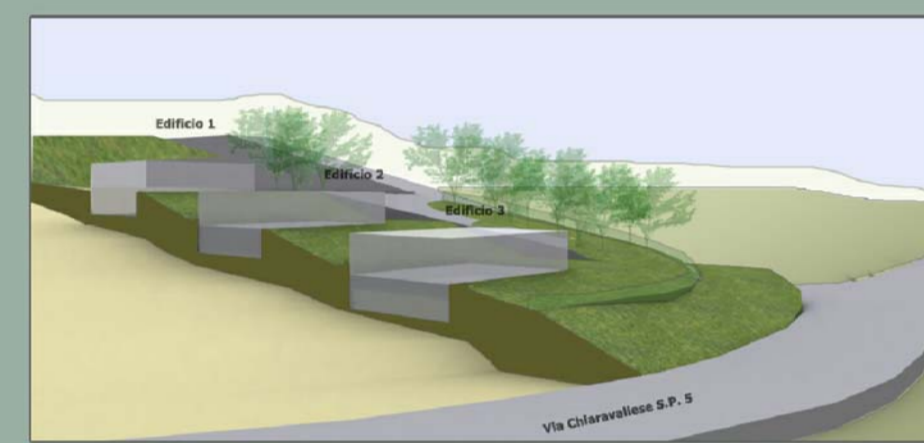

Viste Nord-Est



Distribuzione planovolumetrica stato di progetto Scala: 1:200



Distribuzione piano terra stato di progetto Scala: 1:200



Distribuzione piano interrato stato di progetto Scala: 1:200



Sezione Nord-Ovest




Vista fotorealistica_1



Vista fotorealistica_2



Vista fotorealistica_3

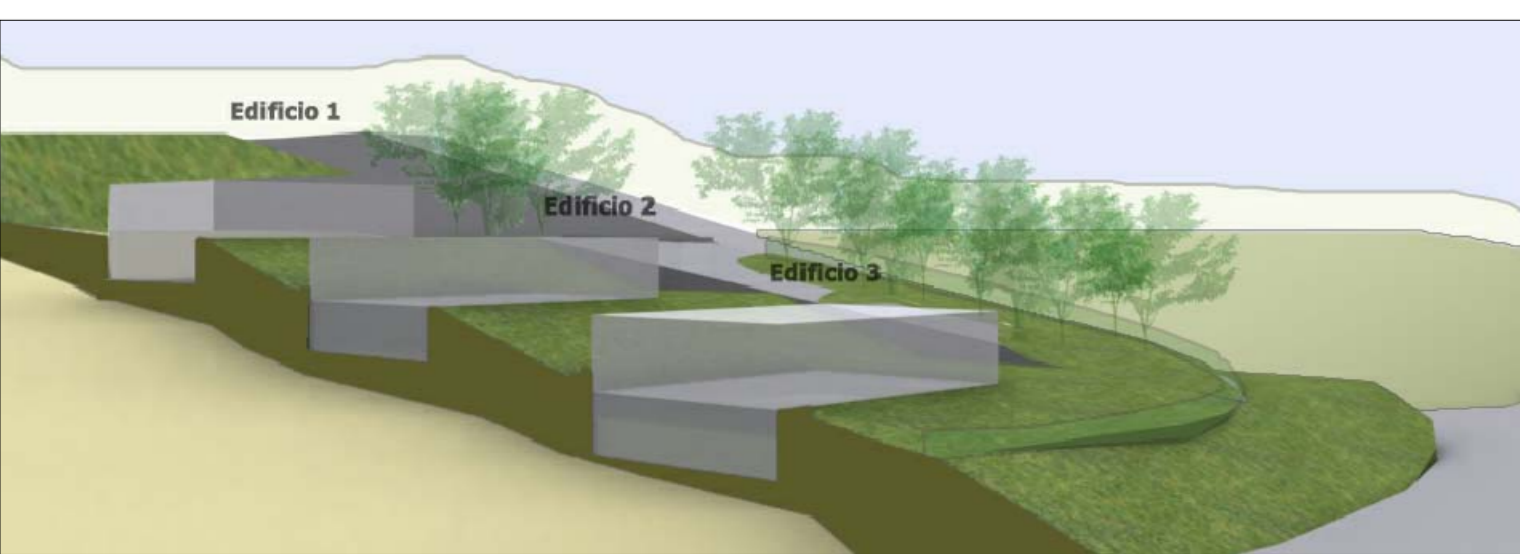

Sezione Sud-Ovest