

Comune di Osimo
 Piazza del Comune, 1 60027 Osimo (AN)

Progettista:
 Dott. Ing. Silvia Quaglia
 Via Don E. Petruio 43 60044 Fabriano (AN) Tel. 3284533099 silvia.quaglia@ingpec.eu

Collaboratore:
 Geom. Andrea Cantori
 Via C. Colombo 157 60027 Osimo (AN) Tel. 3498098204 cantori.andrea1980@libero.it

Committente:
 Sig. Giuseppe Biondini
 Via San Valentino 87 60027 Osimo

Progetto:
 Piano di Lottizzazione residenziale ai sensi della LR 34/'92 e s.m.i.
"Il Colle del Belvedere"
 Via Offagna S.P. 6 60027 Osimo

Contenuto Tavola:
 TAVOLA DEL VERDE: Essenze Arboree presenti e Future


Integrazione n°	Data
	30-05-2013
	Tavola: TAV 12
	Scala: 1:200
N.B. Il disegno è di proprietà del progettista che ne tutelerà i suoi diritti secondo i termini di legge	



Immagine essenze arboree esistenti




Immagine essenze arboree esistenti

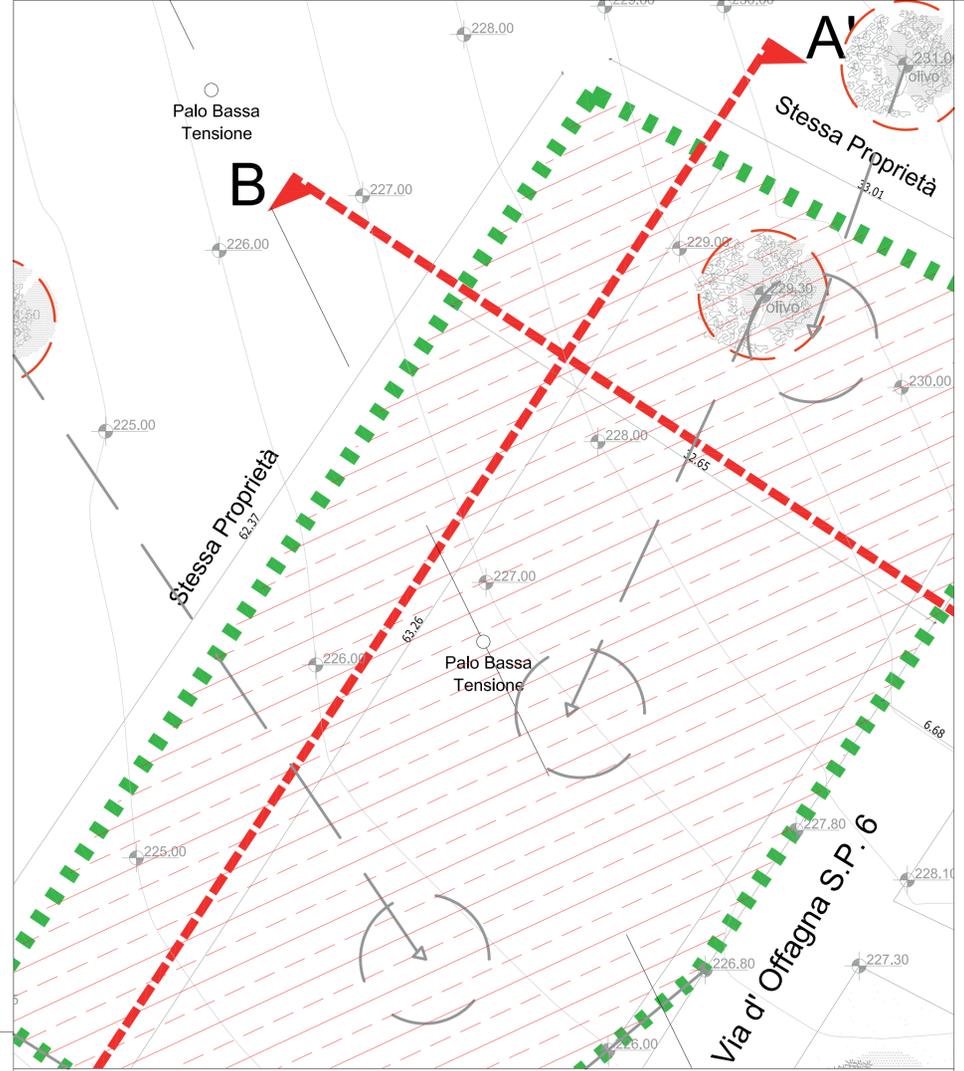

 Spostamento all'interno della stessa particella catastale di tre Olivi "non secolari"

Planimetria stato attuale Scala: 1:200

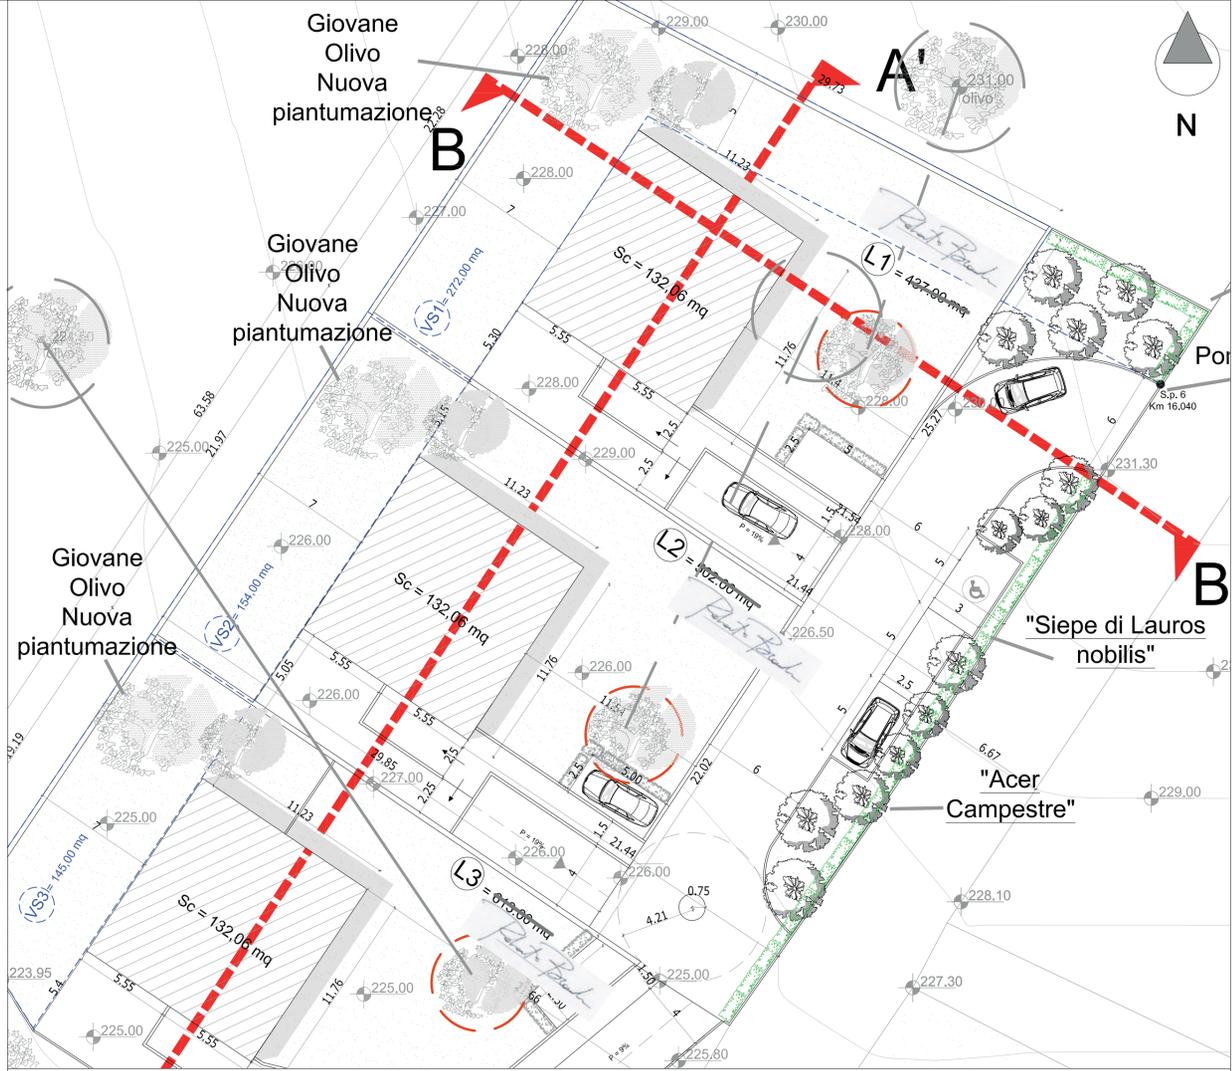


 Spostamento all'interno della stessa particella catastale di tre Olivi "non secolari" IP area min = 50 n / ha

 "Acer Campestre" n° = 14 (hmax = 12 mt) ---> = 20 piante /1981 mq


 Siepe di "lauros nobilis" n° = 29 (hmax = 1.5 mt) IP min normativo --->

Utilizzata per abbattimento acustico e visivo 20 piante < 43 piante progetto --> OK

Planimetria stato futuro Scala: 1:200

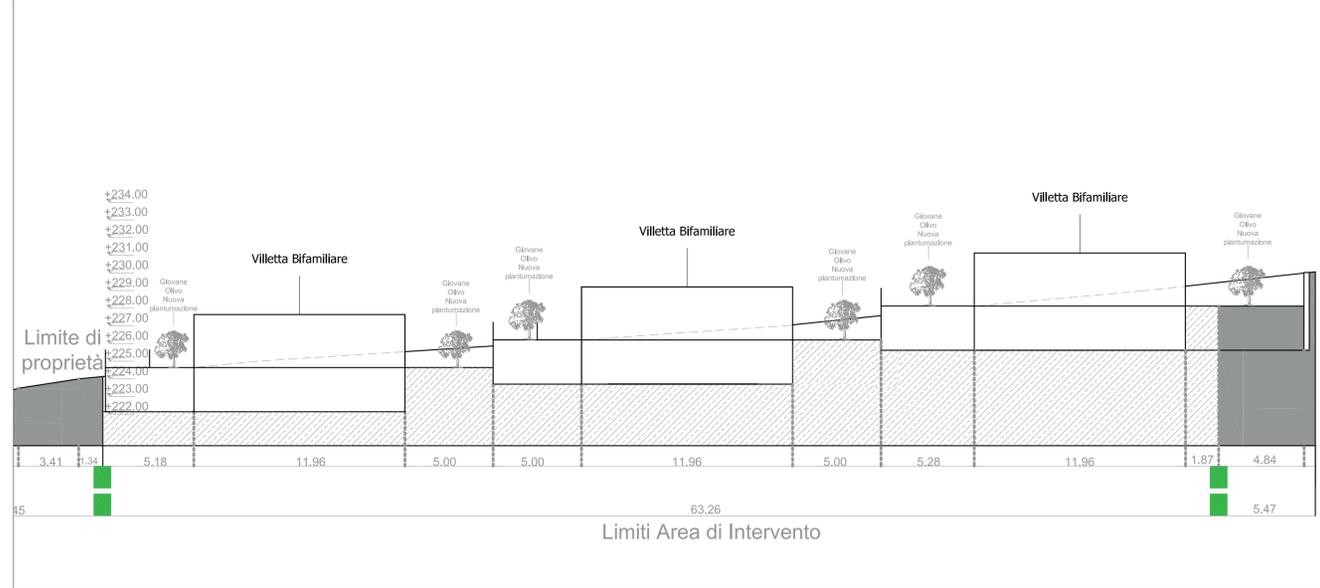

Sez A-A' stato futuro Scala: 1:200

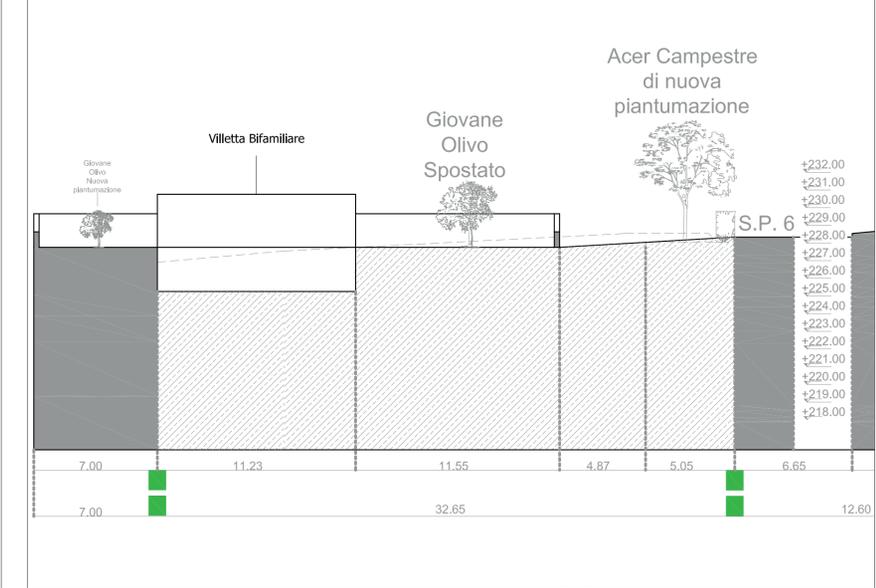

Sez B-B' stato futuro Scala: 1:200