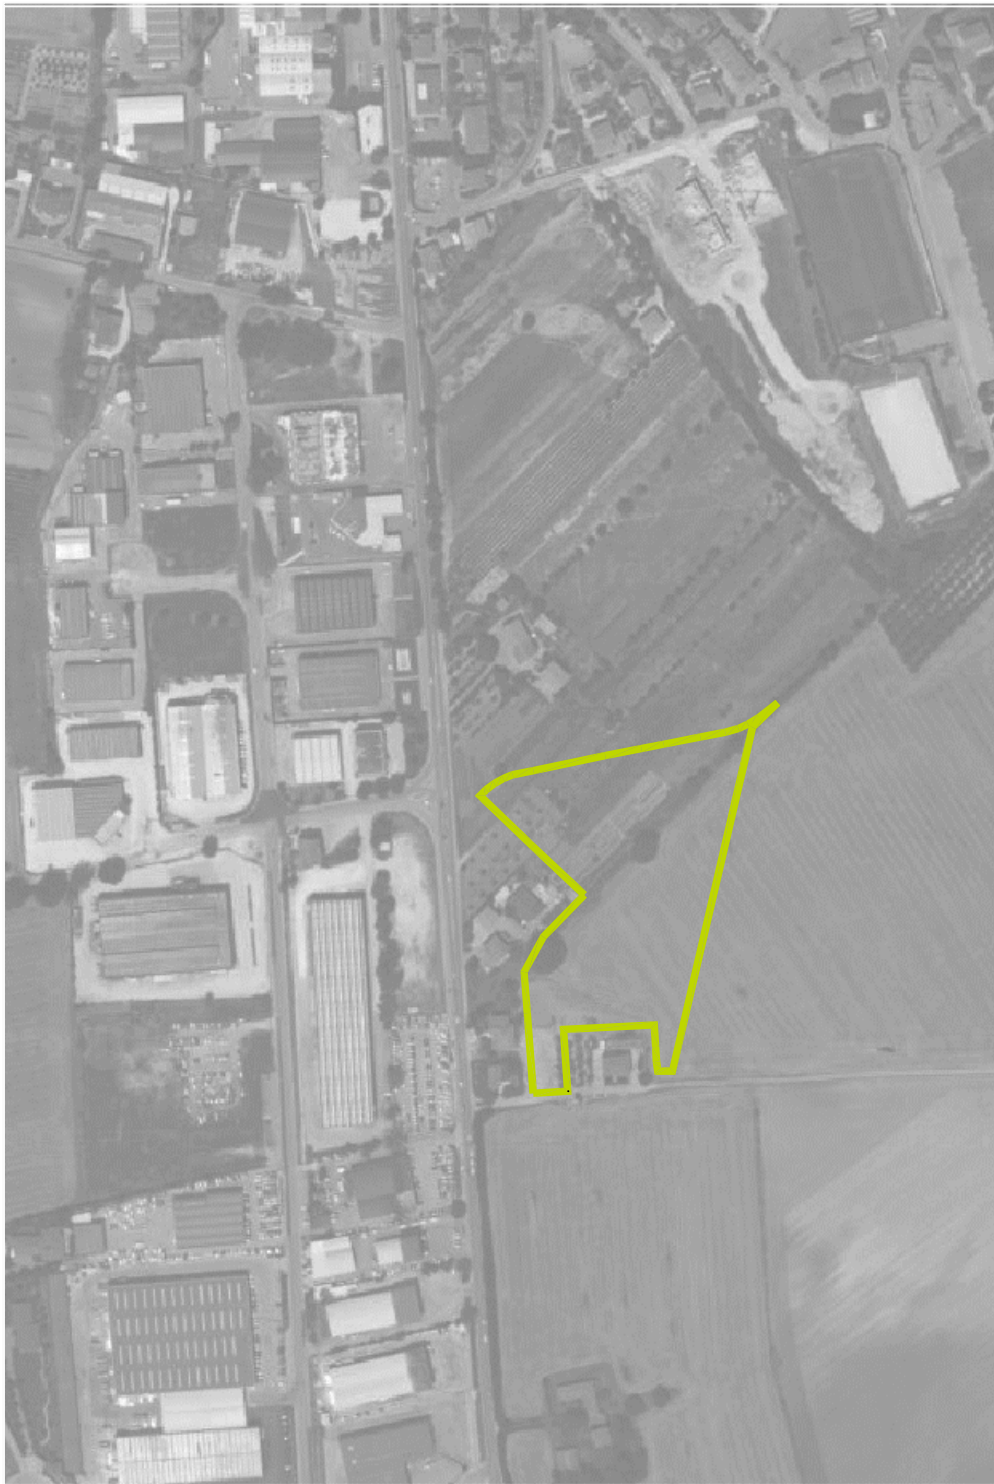


PROGETTISTA

Dott. Arch. Filiberto Andreoli

**N°TAVOLA**
01**Comune di OSIMO****2010_04_A03e****PROGETTO**

Piano di lottizzazione residenziale in Zona C2-1 - "DUE QUERCE"

LOCALITA'

San Biagio

PROPRIETA'Sub-comparto A: Mengucci s.r.l. costruzioni; Luca invest s.r.l.;
Comune di Osimo ed altri

Sub-comparto B: Buscarini e Antonangeli

Il Committente:

Estratti di mappa**DATA**
03/2017**SCALA**
1:500



N=4818800


E=2398400

28-Nov-2016 11:46:32
Prot. n. T12702/2016

Scala originale: 1:2000
Dimensione cornice: 776.000 x 552.000 metri

Comune: OSIMO
Foglio: 17

1 Particella: 758

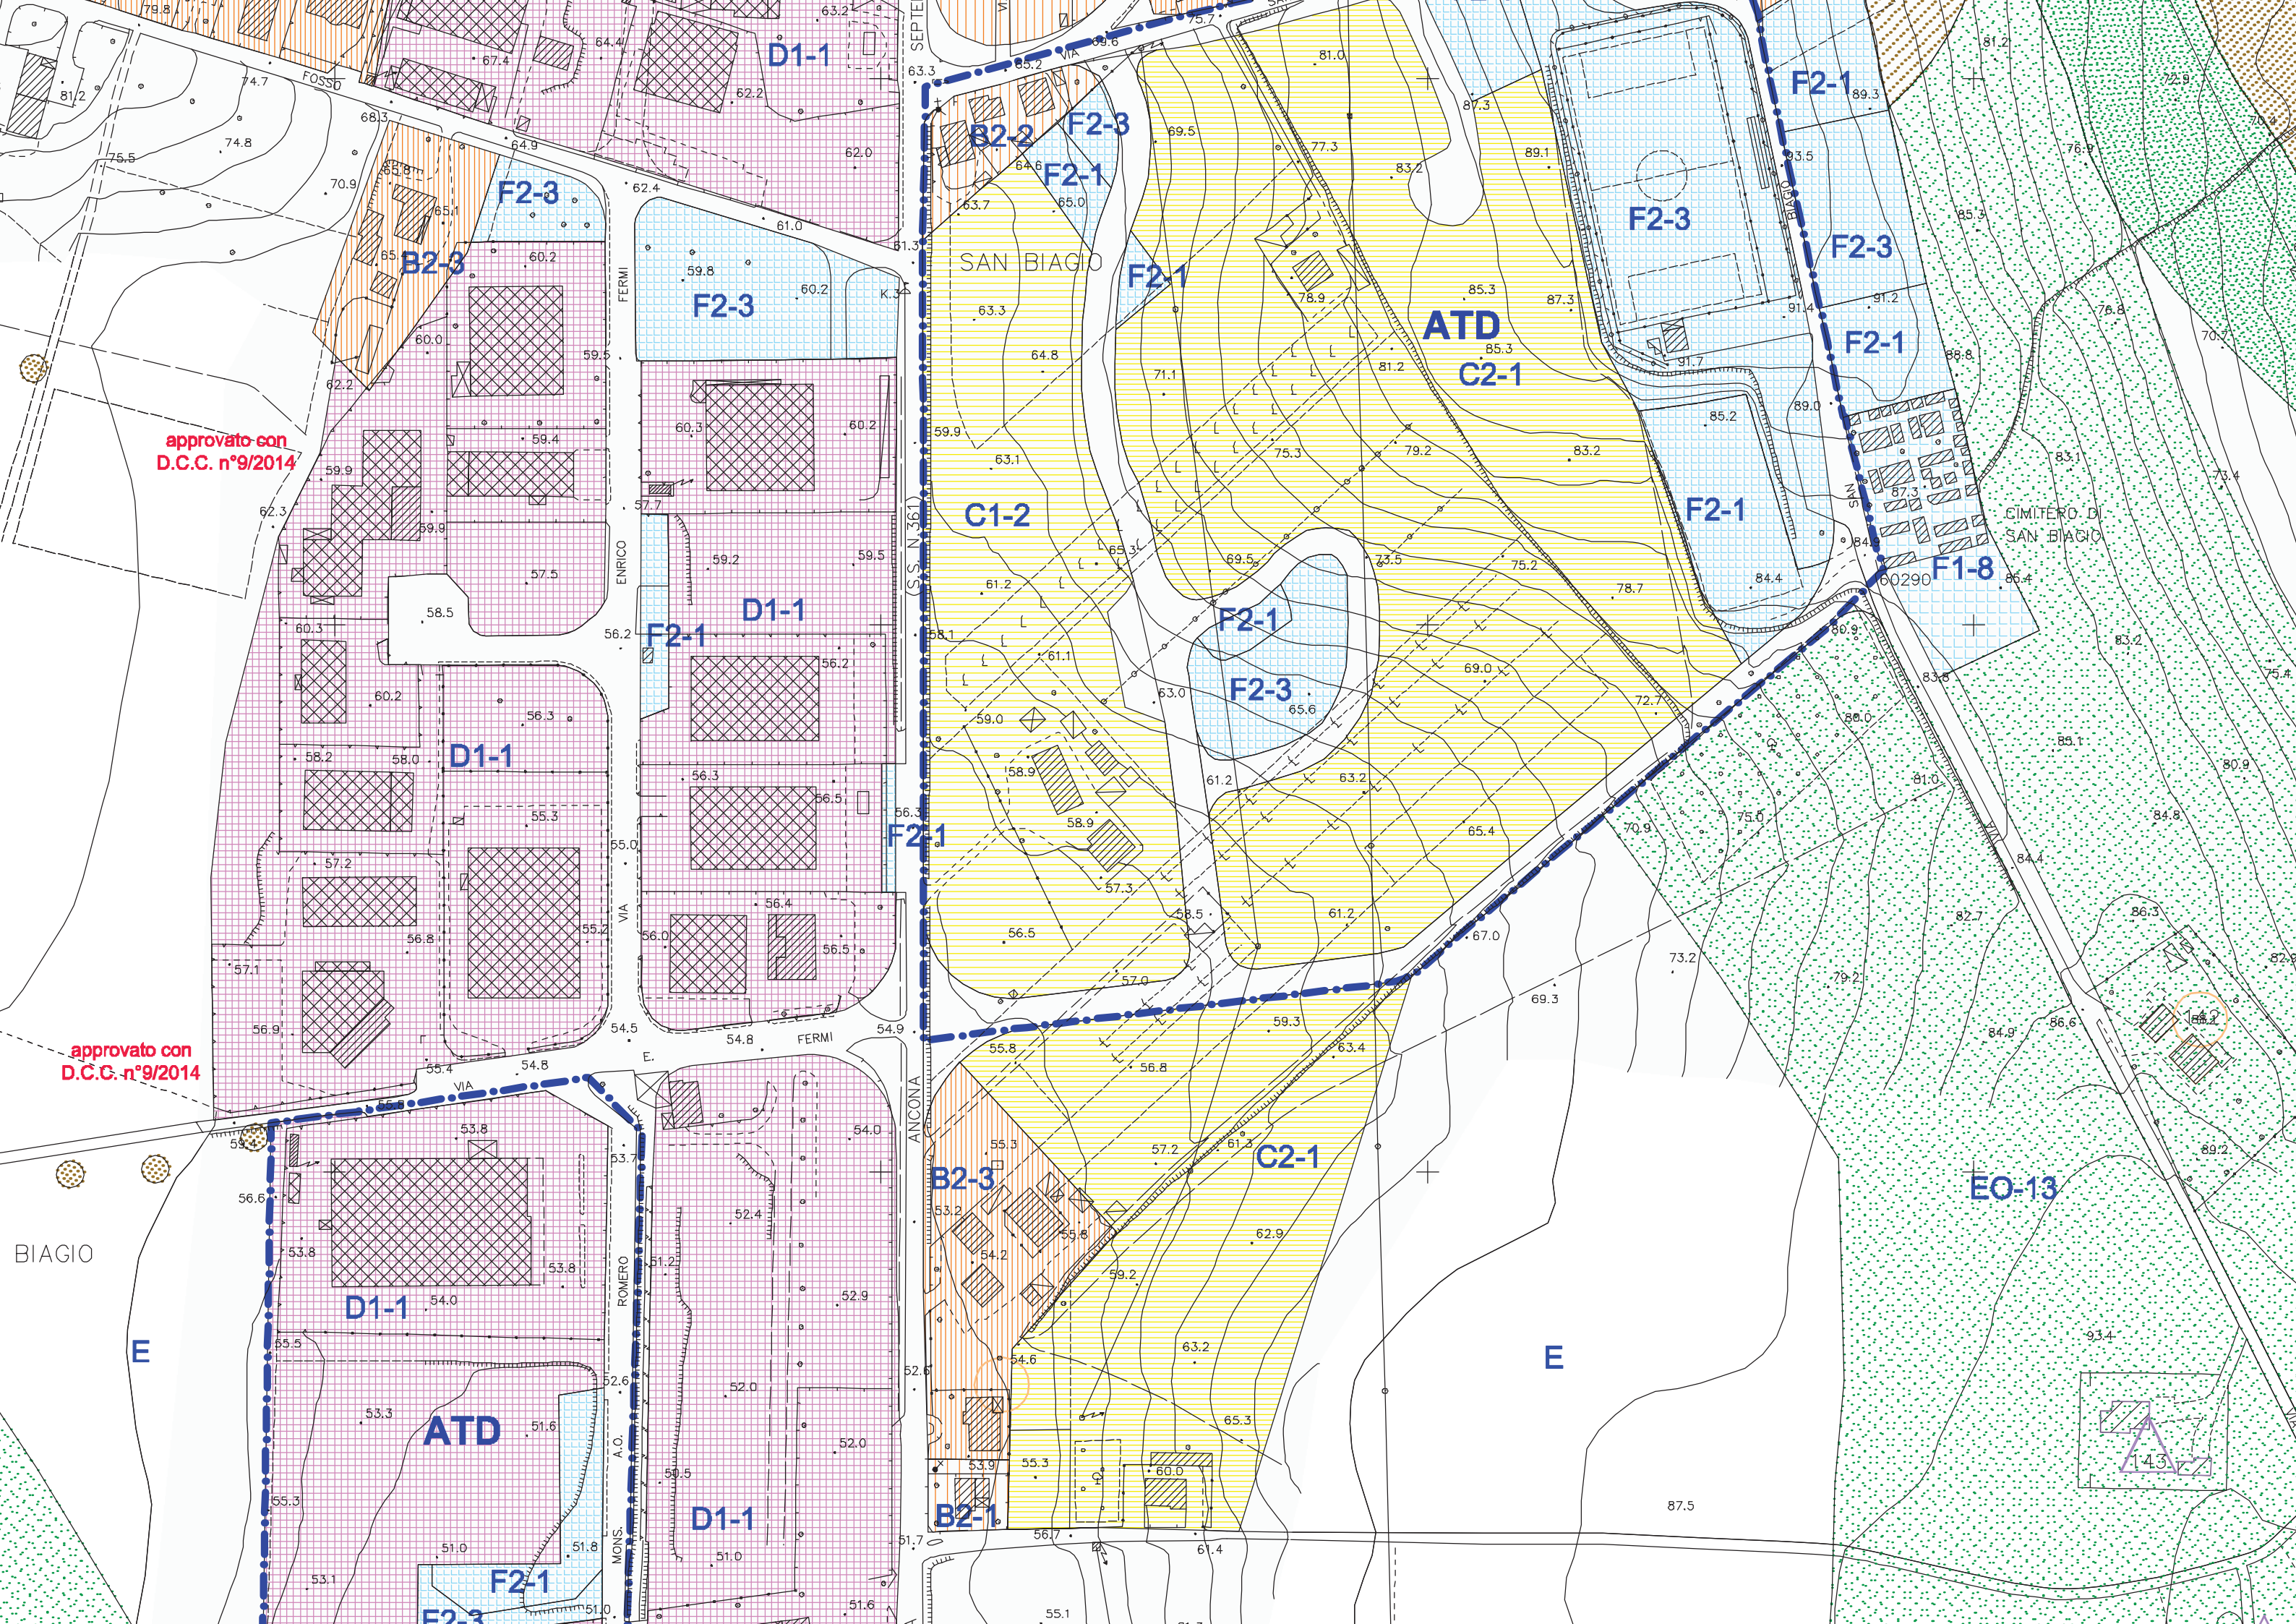

approvato con
D.C.C. n°9/2014

approvato con
D.C.C. n°9/2014

BIAGIO

E

E

