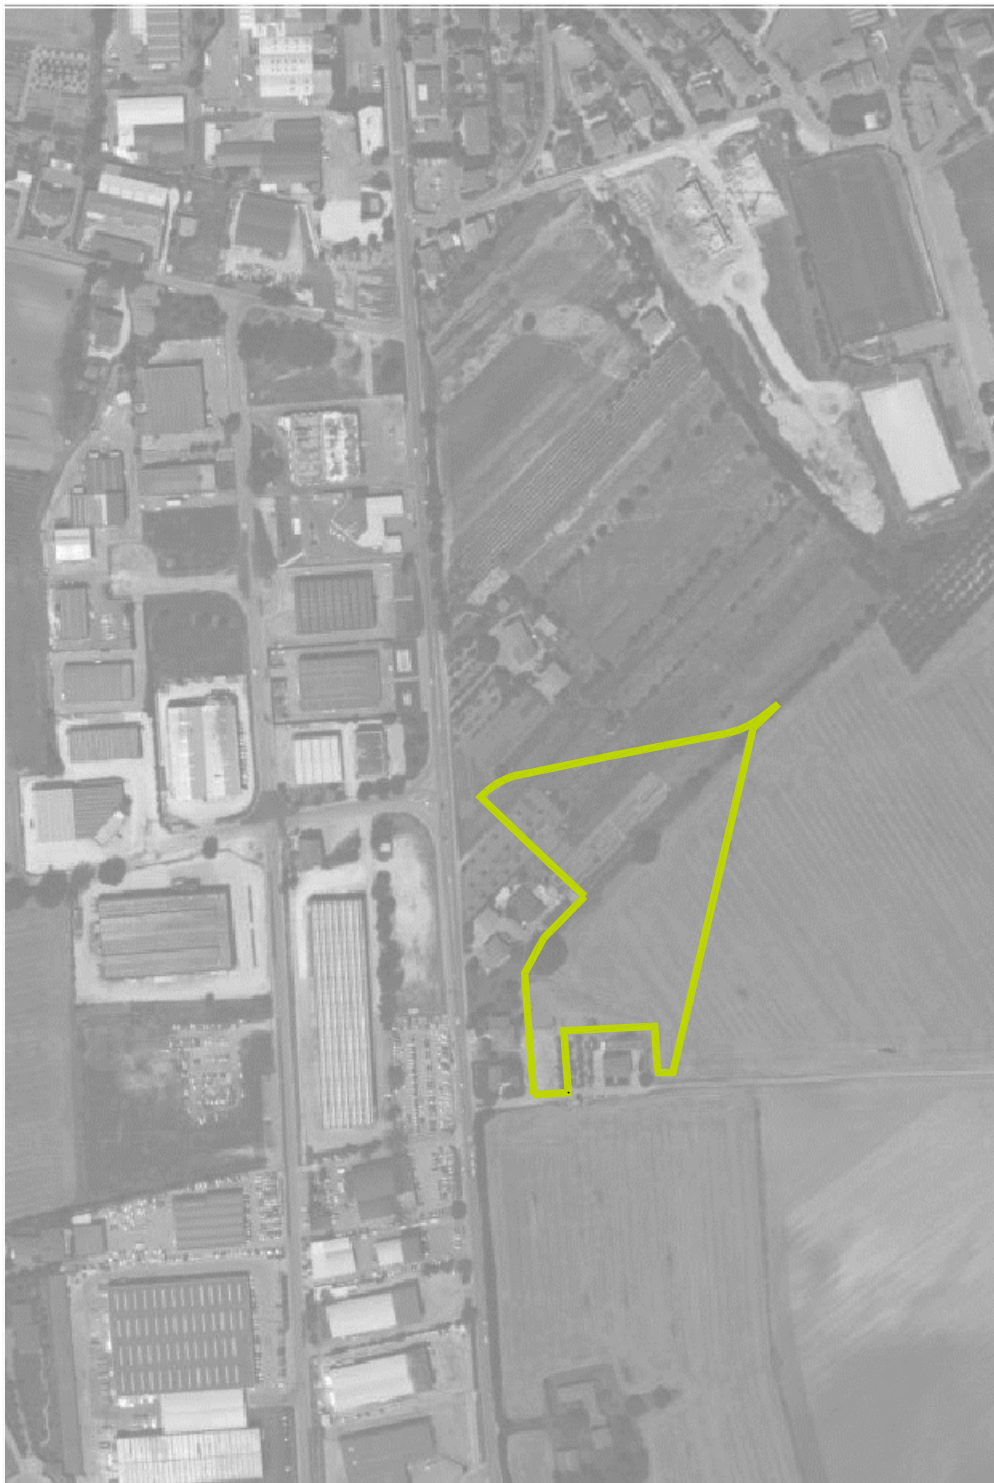


PROGETTISTA

Dott. Arch. Filiberto Andreoli

**N° TAVOLA**
01**Comune di OSIMO****2010_04_A03e****PROGETTO**

Piano di lottizzazione residenziale in Zona C2-1 - "DUE QUERCE"

LOCALITA'

San Biagio

PROPRIETA'Sub-comparto A: Mengucci s.r.l. costruzioni; Luca invest s.r.l.;
Comune di Osimo ed altri

Sub-comparto B: Buscarini e Antonangeli

Estratti di mappa**DATA****05/2017****SCALA****1:500**

Il Committente:



N=4818800


E=2398400

28-Nov-2016 11:46:32
Prot. n. T127702/2016

Scala originale: 1:2000
Dimensione cornice: 776.000 x 552.000 metri

Comune: OSIMO
Foglio: 17

1 Particella: 758

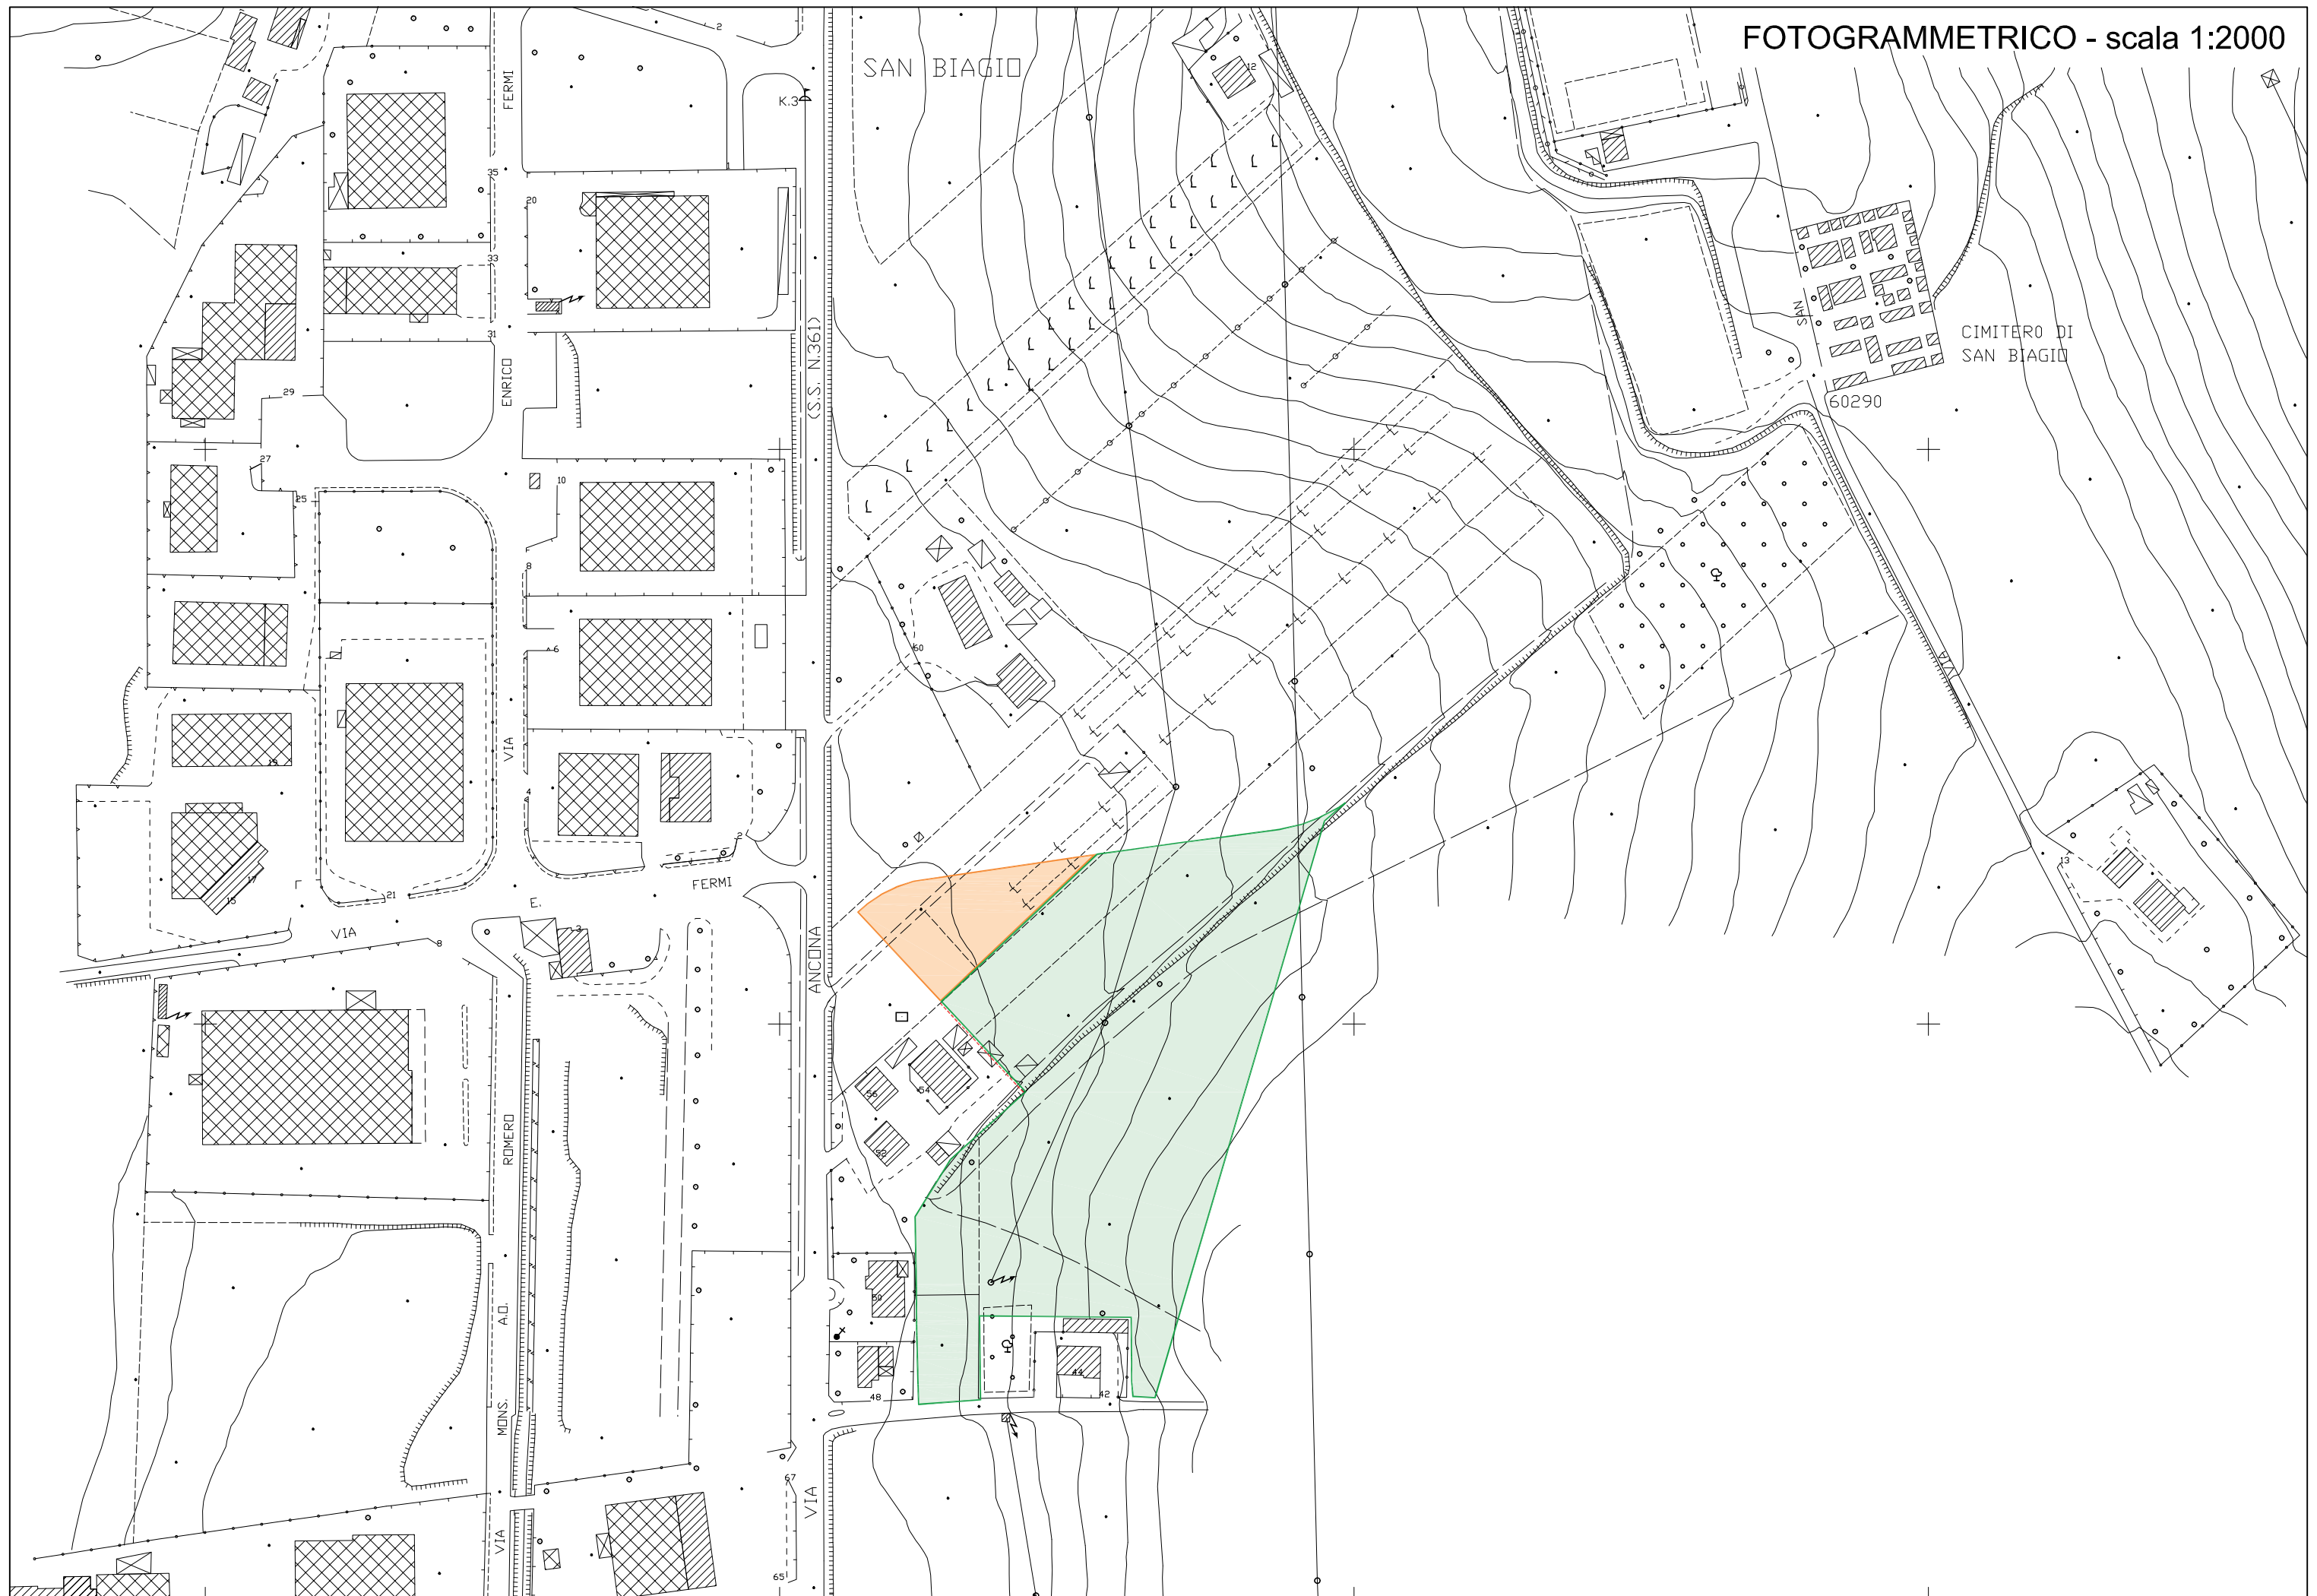

SAN BIAGIO

CIMITERO DI
SAN BIAGIO

60290

FERMI

ENRICO

VIA

ROMERO

VIA

FERMI


ANCONA

VIA

(S.S. N.361)

K.34

65

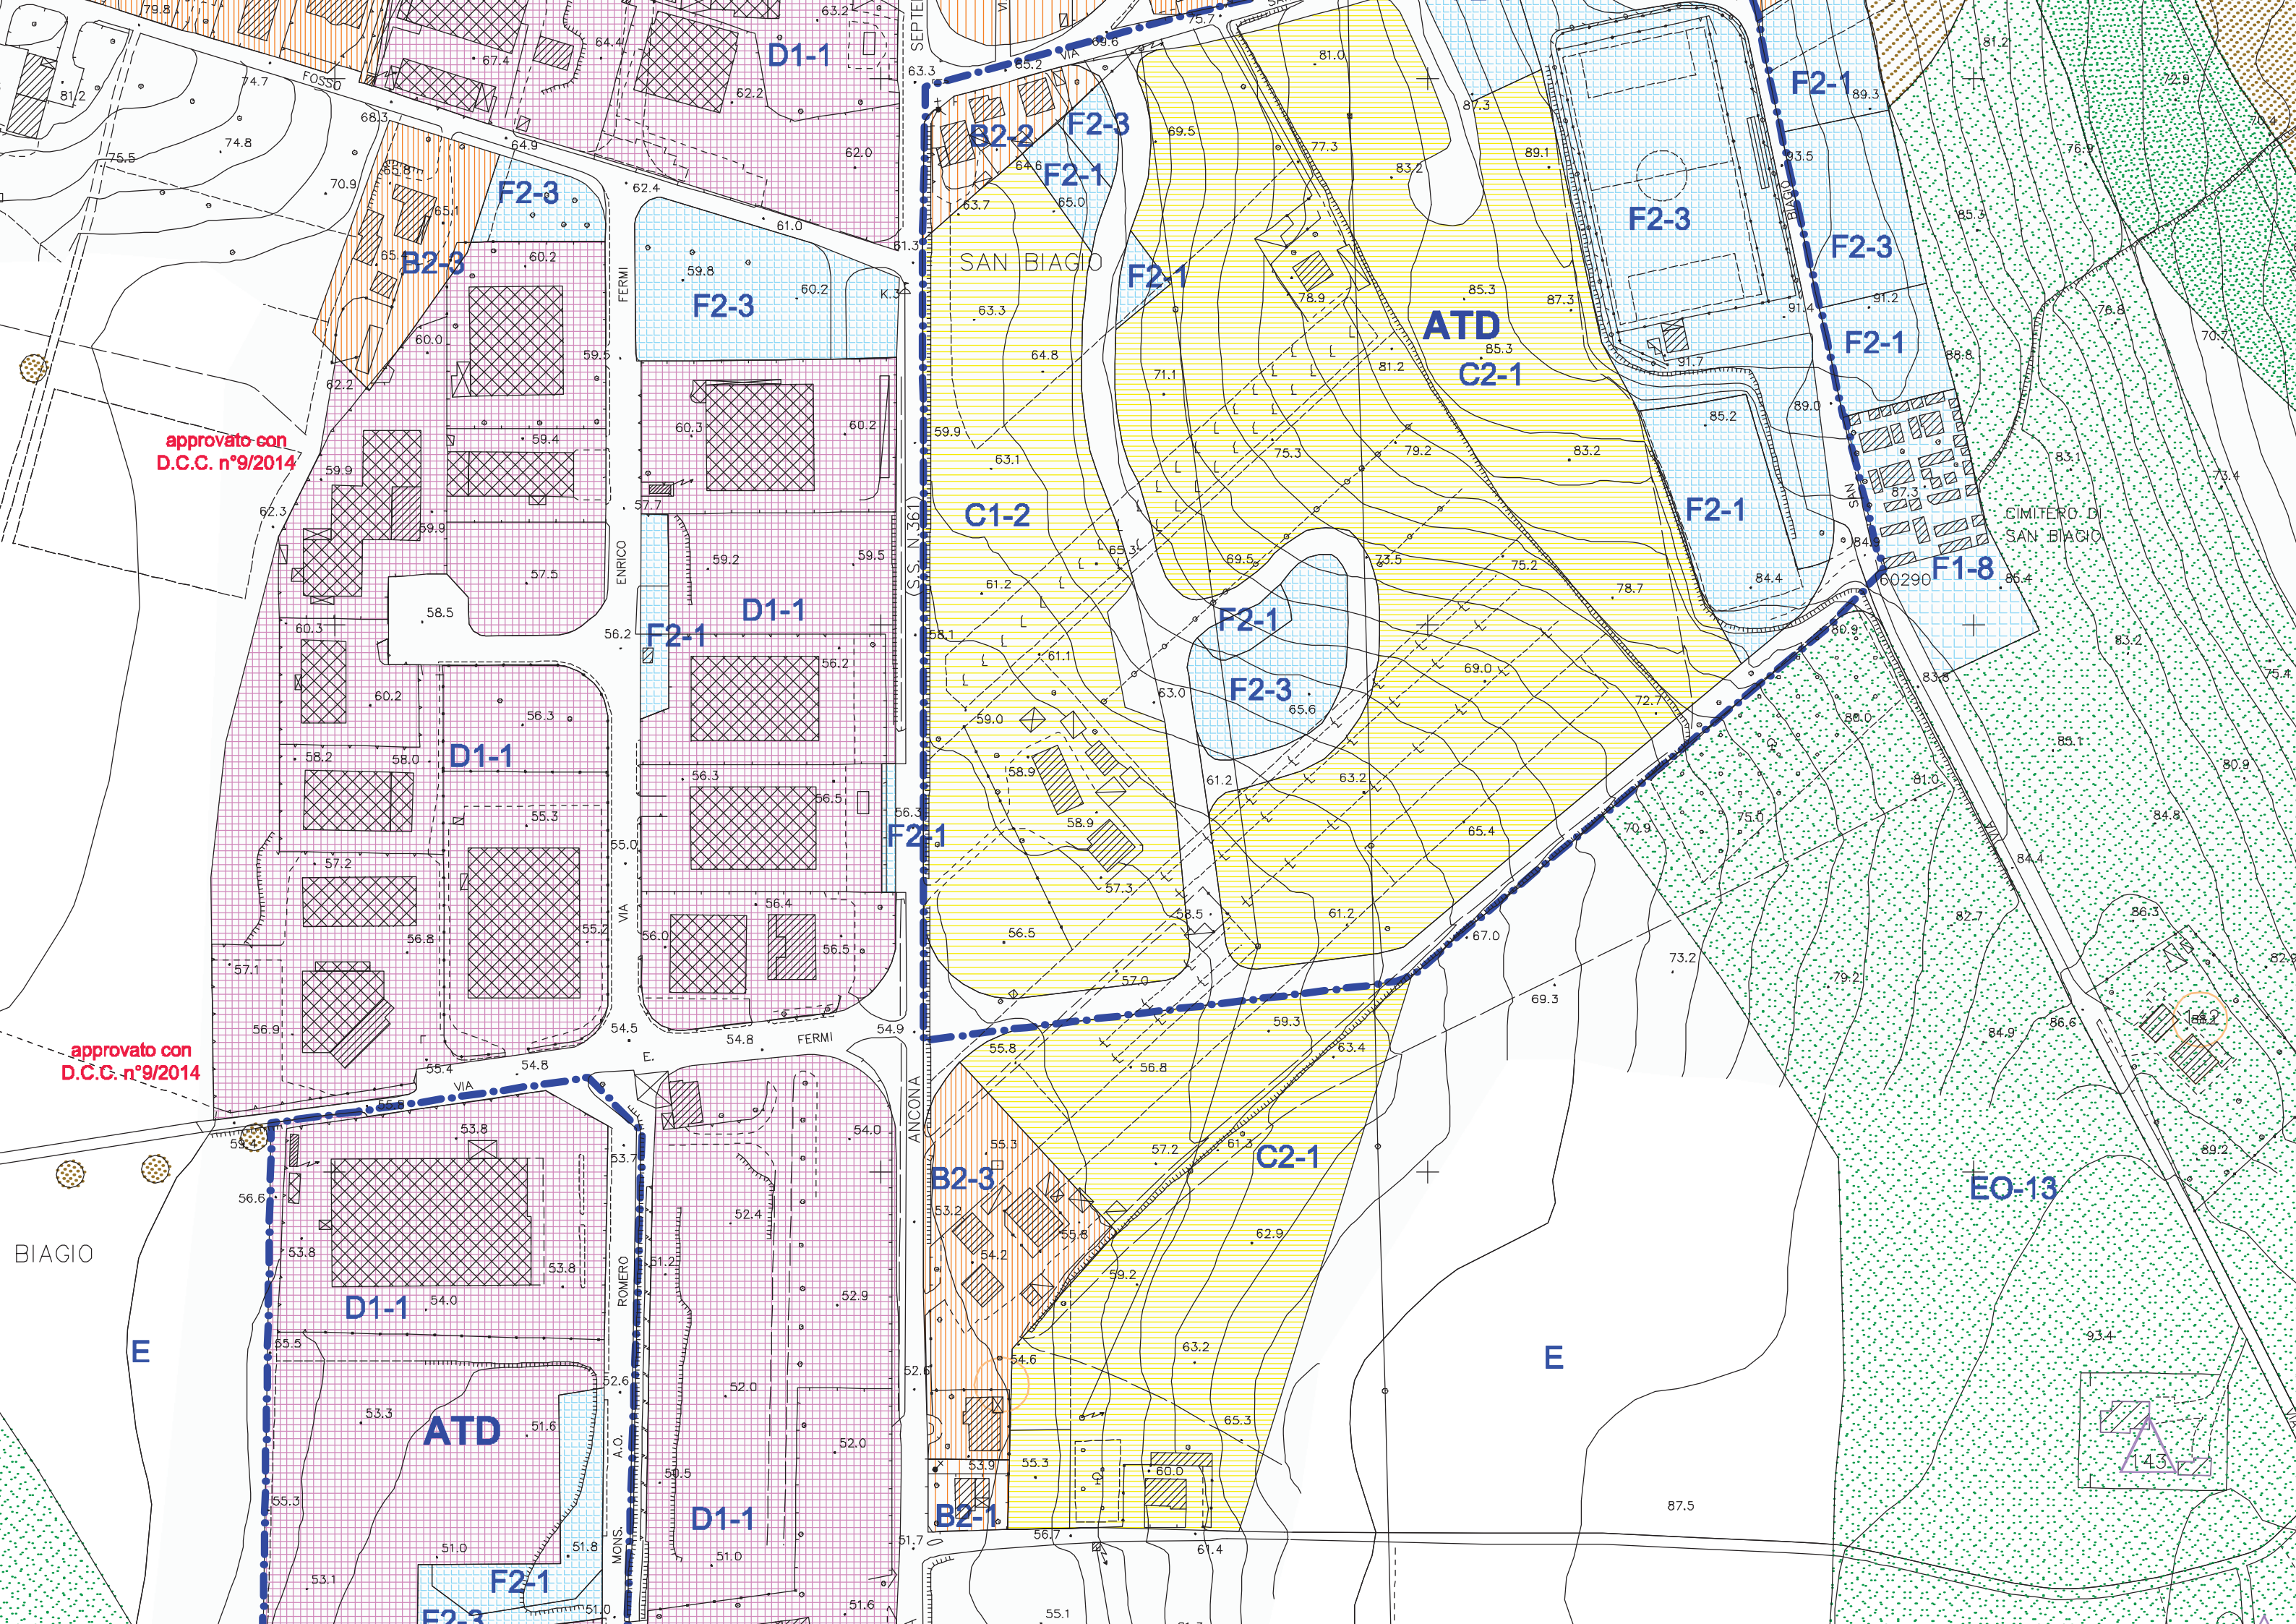

approvato con
D.C.C. n°9/2014

approvato con
D.C.C. n°9/2014

D1-1

F2-3

B2-3

D1-1

D1-1

ATD

F2-1

F2-3

F2-1

D1-1

D1-1

B2-2

F2-3

F2-1

C1-2

F2-1

F2-3

B2-3

C2-1

B2-1

ATD
C2-1

F2-1

F2-3

F2-1

F2-1

F1-8

EO-13

