

COMUNE DI OSIMO

PIANO PARTICOLAREGGIATO ESECUTIVO


A2 - A3

COMPARTO " MOLINO MENSA "

- variante Giugno 2017 -

VIA EDGARDO SOGNO

PROPRIETA' DIEMME COSTRUZIONI sas

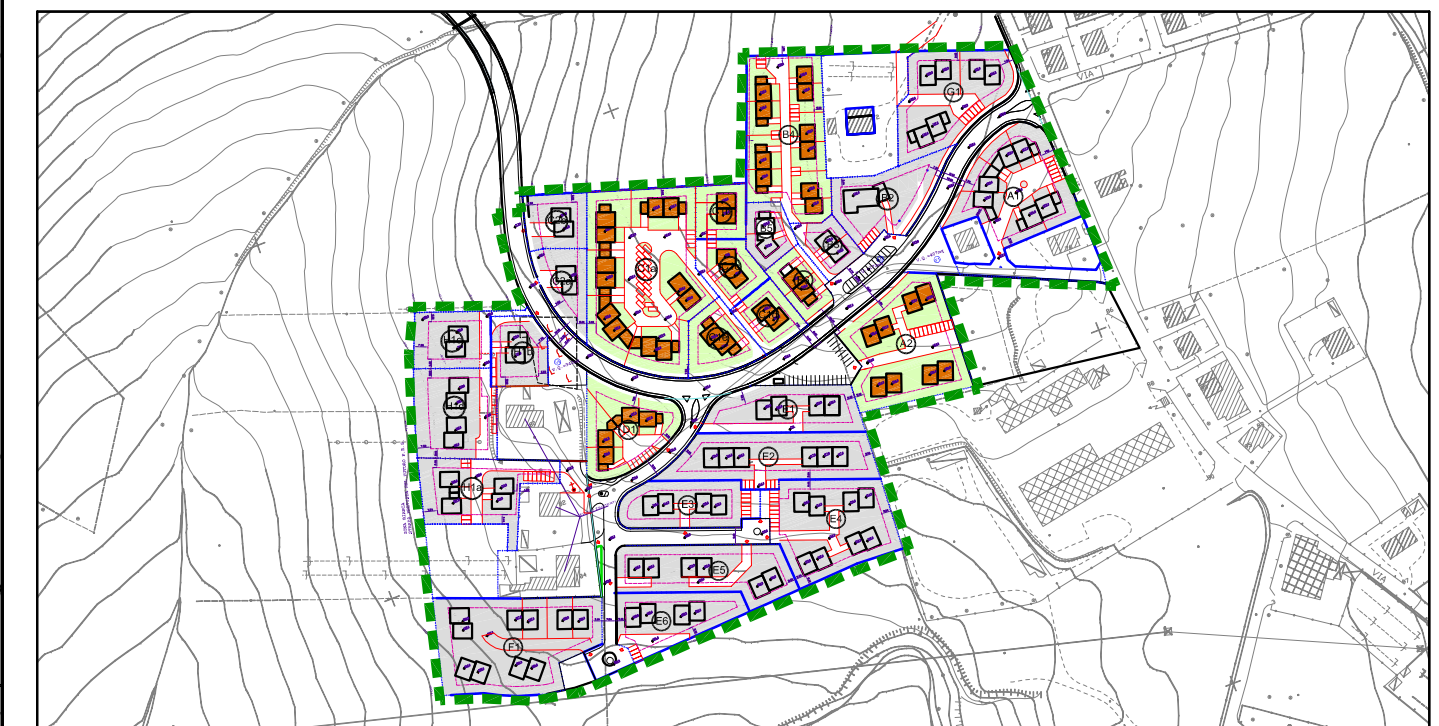

PLANIMETRIA GENERALE

STATO APPROVATO

TAV.
02

PROGETTO

Studio Tecnico
Ing. Lorenzo Giulietti

Via Dé Macelli n°58
60027 Osimo (AN)
Tel./Fax. 071 7133542
Email: lorenzo.giulietti@ingpec.eu

IL COMMITTENTE

IL PROGETTISTA

SCALA 1:1000

DATA
GIUGNO 2017

* NELLA TABELLA A SINISTRA CHE INDICA LE VOLUMETRIE ASSEGNATE AI SINGOLI LOTTI VIENE INSERITO IL SIMBOLO (*) CHE STA AD INDICARE LA POSSIBILITA DI VARIARE IN AUMENTO O IN DIMINUIZIONE FINO AD UN MASSIMO DEL 20% LA VOLUMETRIA ASSEGNATA AL SINGOLO LOTTO.

IL TUTTO SEMPRE RIMANENDO INVARIATA LA VOLUMETRIA TOTALE DELLA LOTTIZZAZIONE (PARI A MC.48438,30)

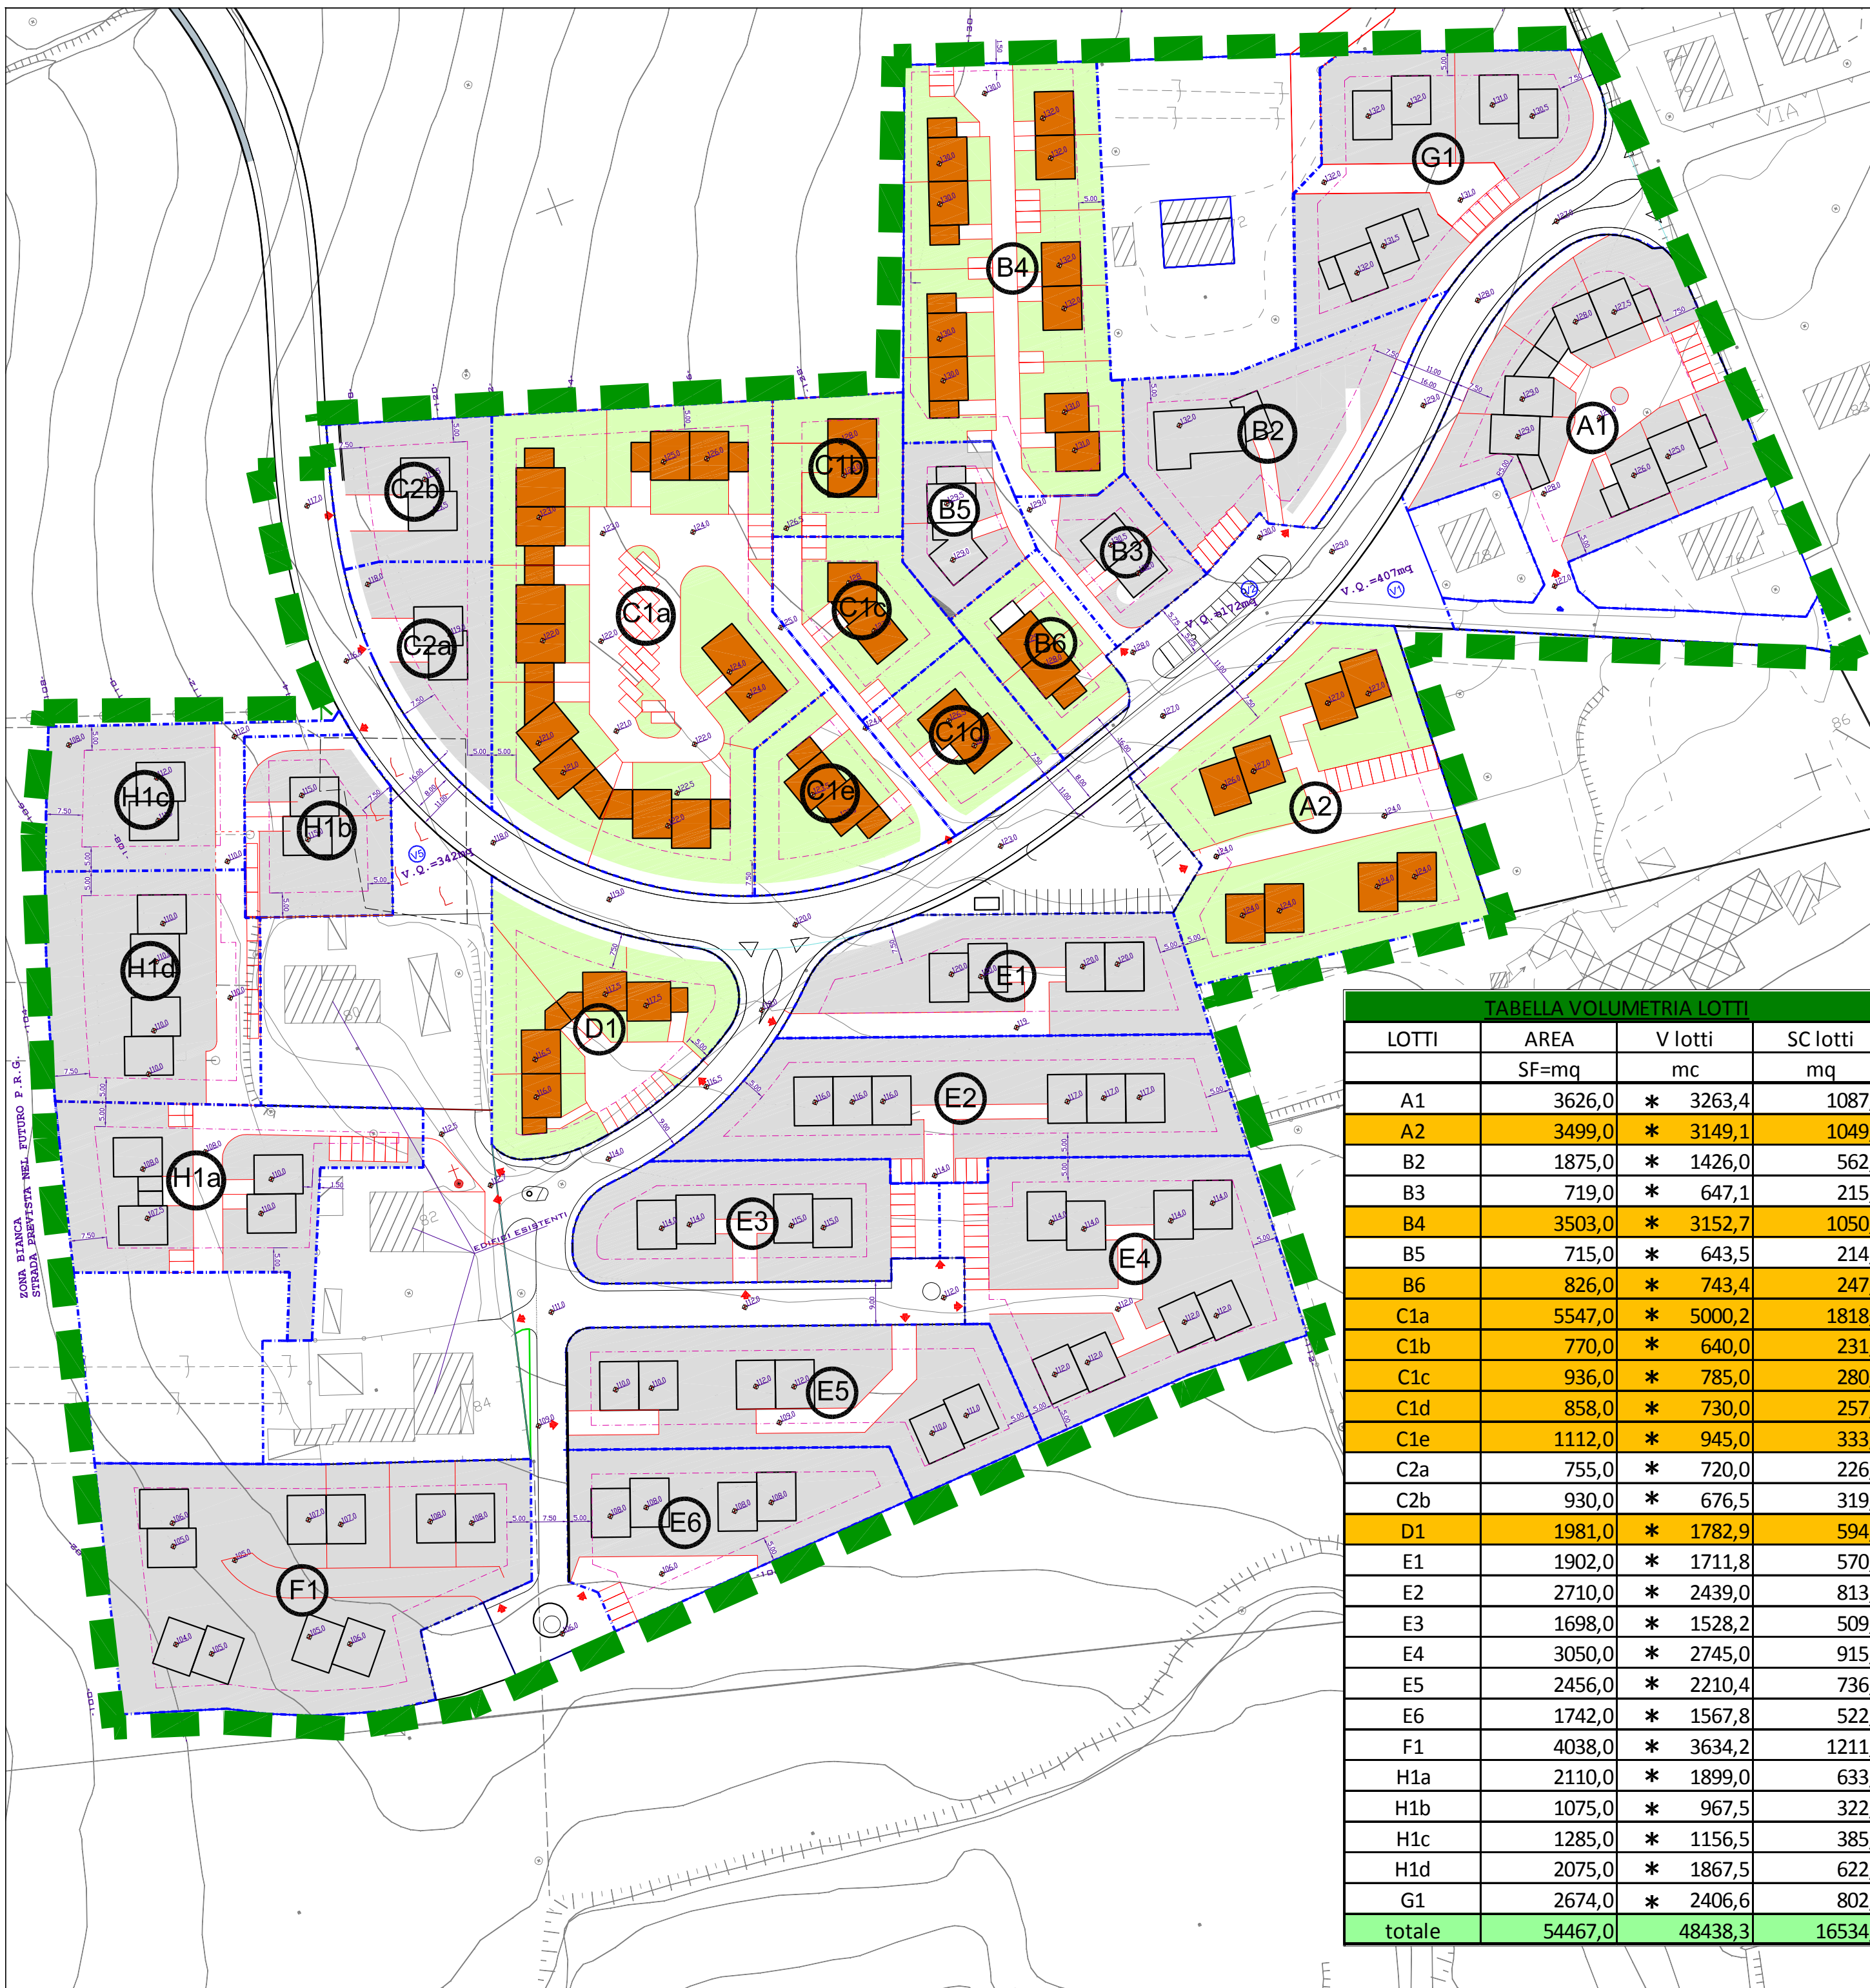


TABELLA VOLUMETRIA LOTTI			
LOTTI	AREA SF=mq	V lotti mc	SC lotti mq
A1	3626,0	* 3263,4	1087,8
A2	3499,0	* 3149,1	1049,7
B2	1875,0	* 1426,0	562,5
B3	719,0	* 647,1	215,7
B4	3503,0	* 3152,7	1050,9
B5	715,0	* 643,5	214,5
B6	826,0	* 743,4	247,8
C1a	5547,0	* 5000,2	1818,1
C1b	770,0	* 640,0	231,0
C1c	936,0	* 785,0	280,8
C1d	858,0	* 730,0	257,4
C1e	1112,0	* 945,0	333,6
C2a	755,0	* 720,0	226,5
C2b	930,0	* 676,5	319,0
D1	1981,0	* 1782,9	594,3
E1	1902,0	* 1711,8	570,6
E2	2710,0	* 2439,0	813,0
E3	1698,0	* 1528,2	509,4
E4	3050,0	* 2745,0	915,0
E5	2456,0	* 2210,4	736,8
E6	1742,0	* 1567,8	522,6
F1	4038,0	* 3634,2	1211,4
H1a	2110,0	* 1899,0	633,0
H1b	1075,0	* 967,5	322,5
H1c	1285,0	* 1156,5	385,5
H1d	2075,0	* 1867,5	622,5
G1	2674,0	* 2406,6	802,2
totale	54467,0	48438,3	16534,1