

COMUNE DI OSIMO – ANCONA –

PROGETTO PIANO DI LOTTIZZAZIONE
RESIDENZIALE IN VIA EDISON – LOC. ASPIO.

Proprietà: FORTECNO S.r.l.
Vergani Marco – Vergani Mario

TAV. N.1/A


Documentazione Fotografica

SCALA 1:

DATA PROG.

STUDIO TECNICO DOTT. ARCH. FABIO BELELLI
VIA COSTA DEL BORGO N.2 OSIMO (AN) TEL.071/7132562

NOTE–APPROVAZIONI–FIRME

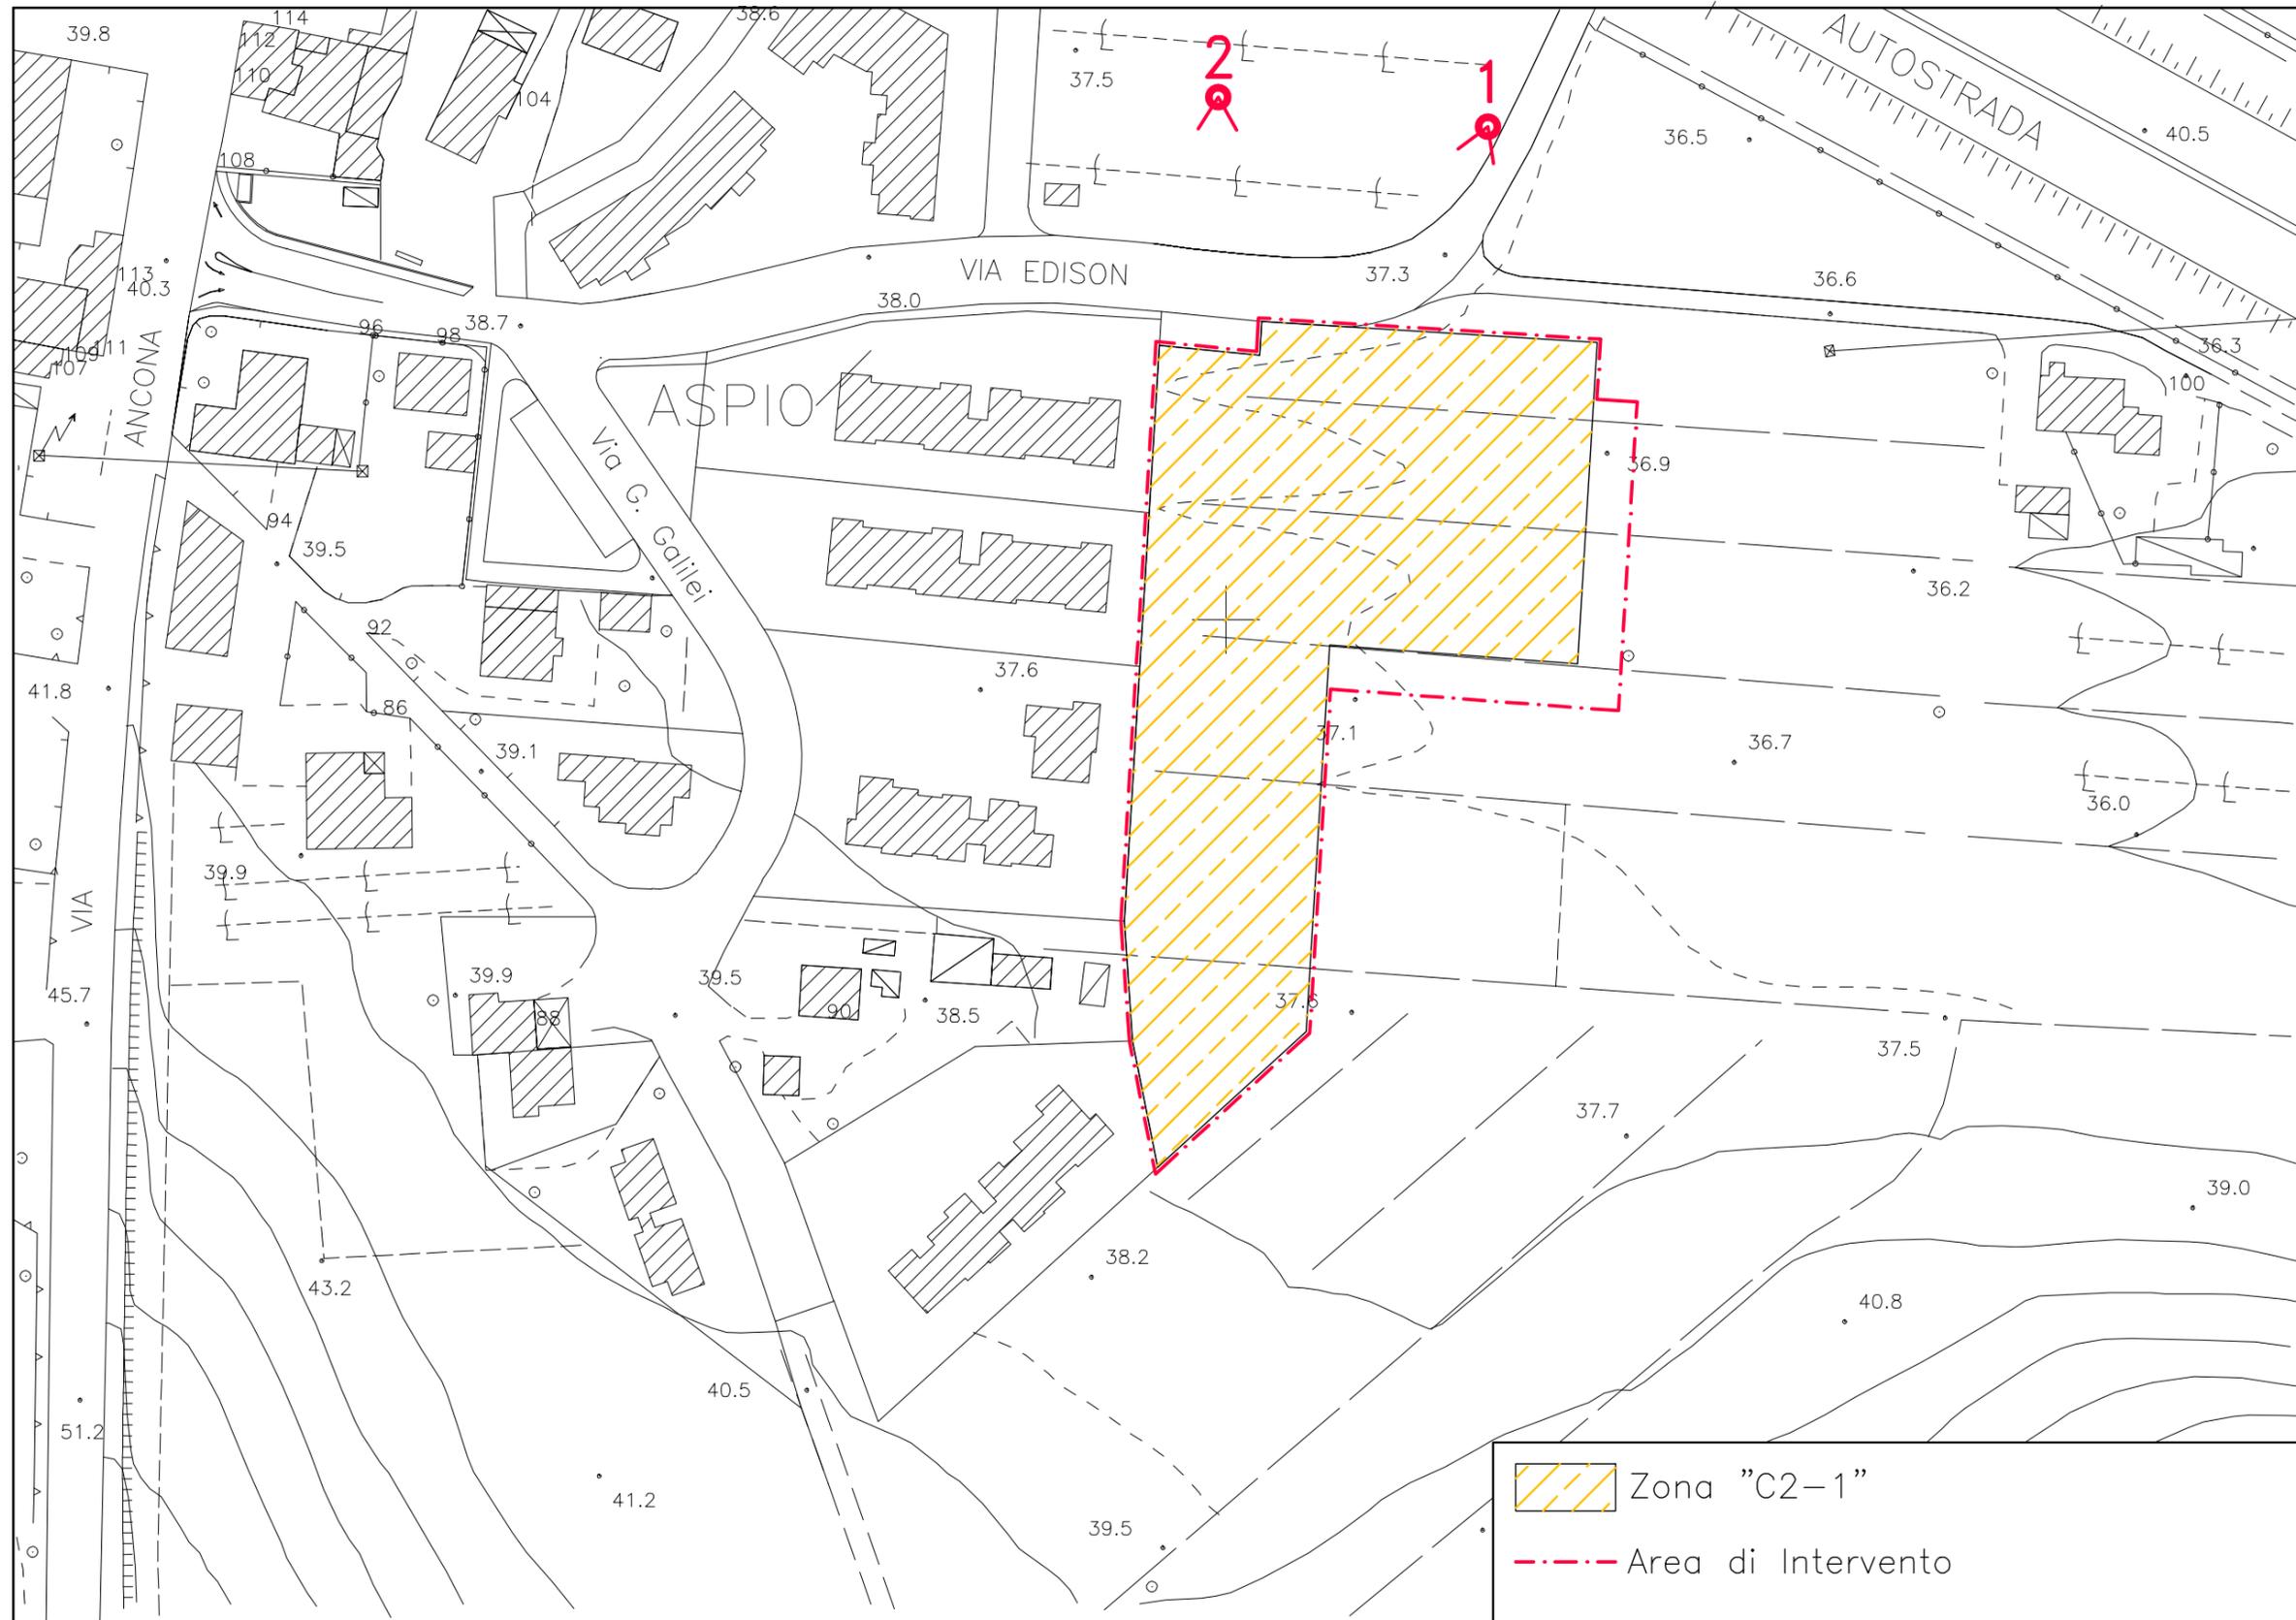

Planimetria Punti di Vista

Scala 1:1.000

DOCUMENTAZIONE FOTOGRAFICA



Foto 1



Foto 2