

COMUNE DI OSIMO – ANCONA –

PROGETTO PIANO DI LOTTIZZAZIONE
RESIDENZIALE IN VIA EDISON – LOC. ASPIO.

Proprietà: FORTECNO S.r.l.
Vergani Marco – Vergani Mario

TAV. N.1


PLANIMETRIE

SCALA 1:

DATA PROG.


STUDIO TECNICO DOTT. ARCH. FABIO BELELLI
VIA COSTA DEL BORGO N.2 OSIMO (AN) TEL.071/7132562

NOTE–APPROVAZIONI–FIRME

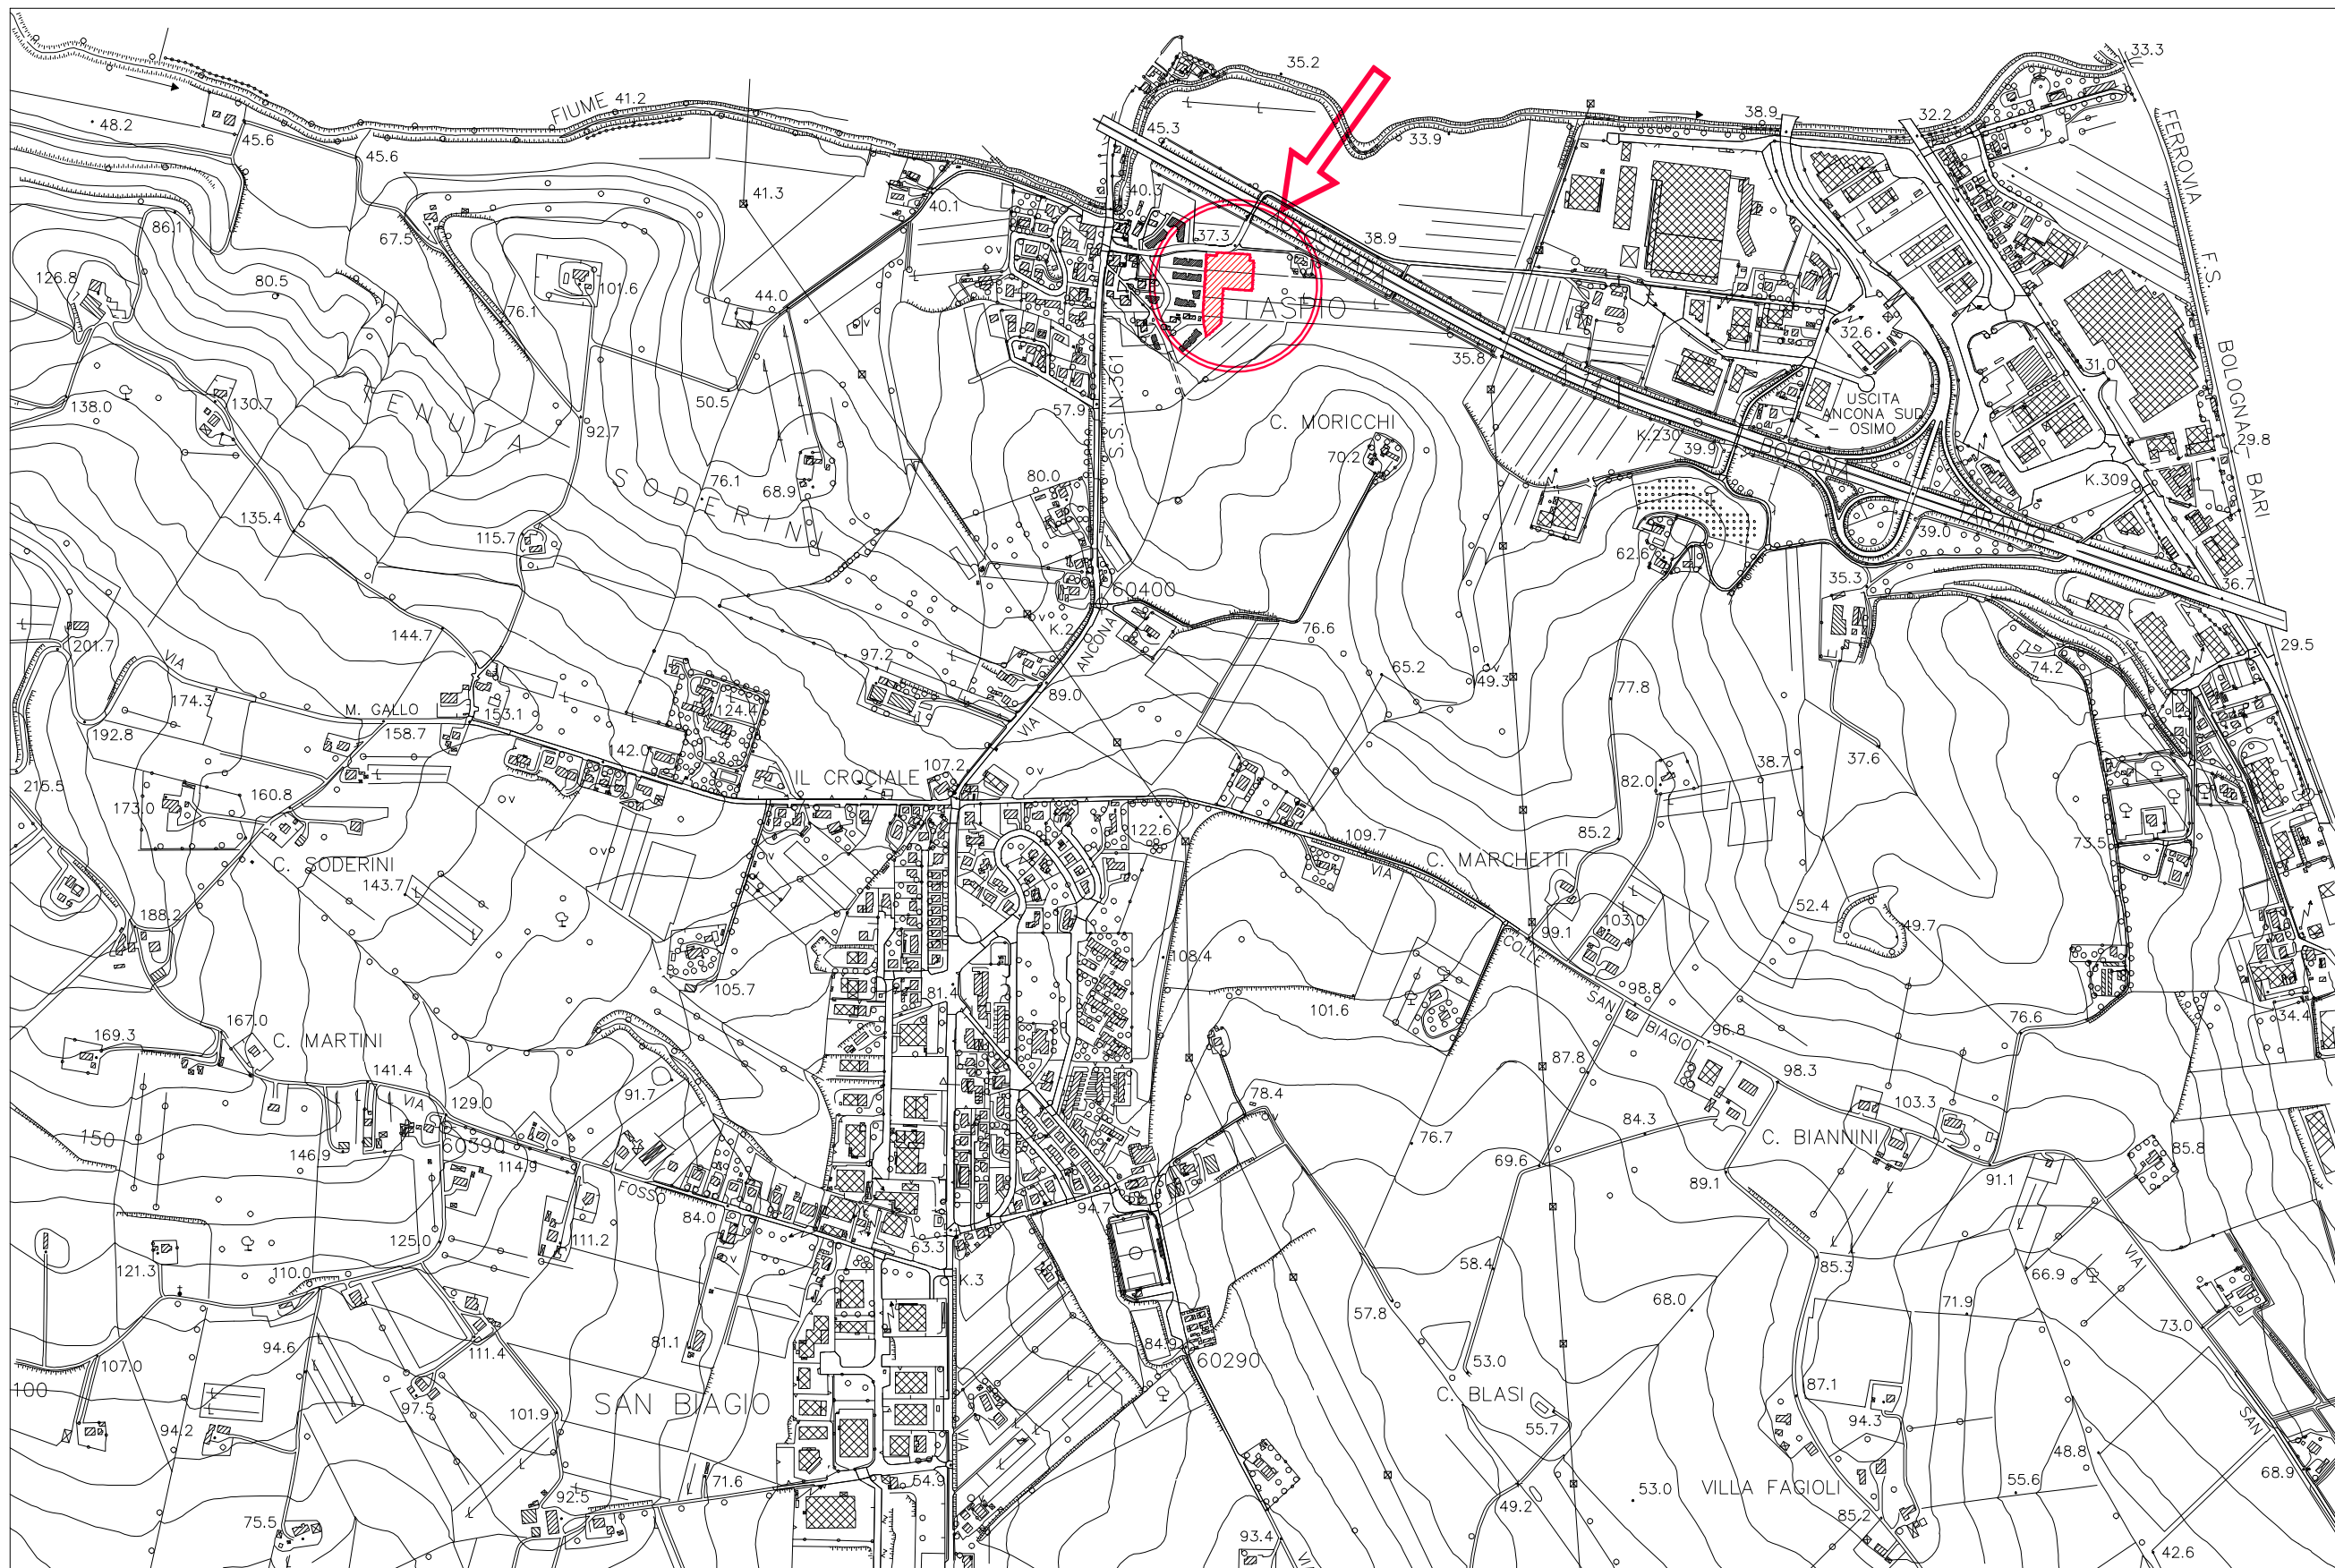


PLANIMETRIA INQUADRAMENTO GENERALE

Scala 1:10.000

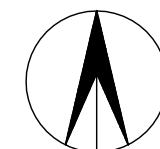


ORIENTAMENTO

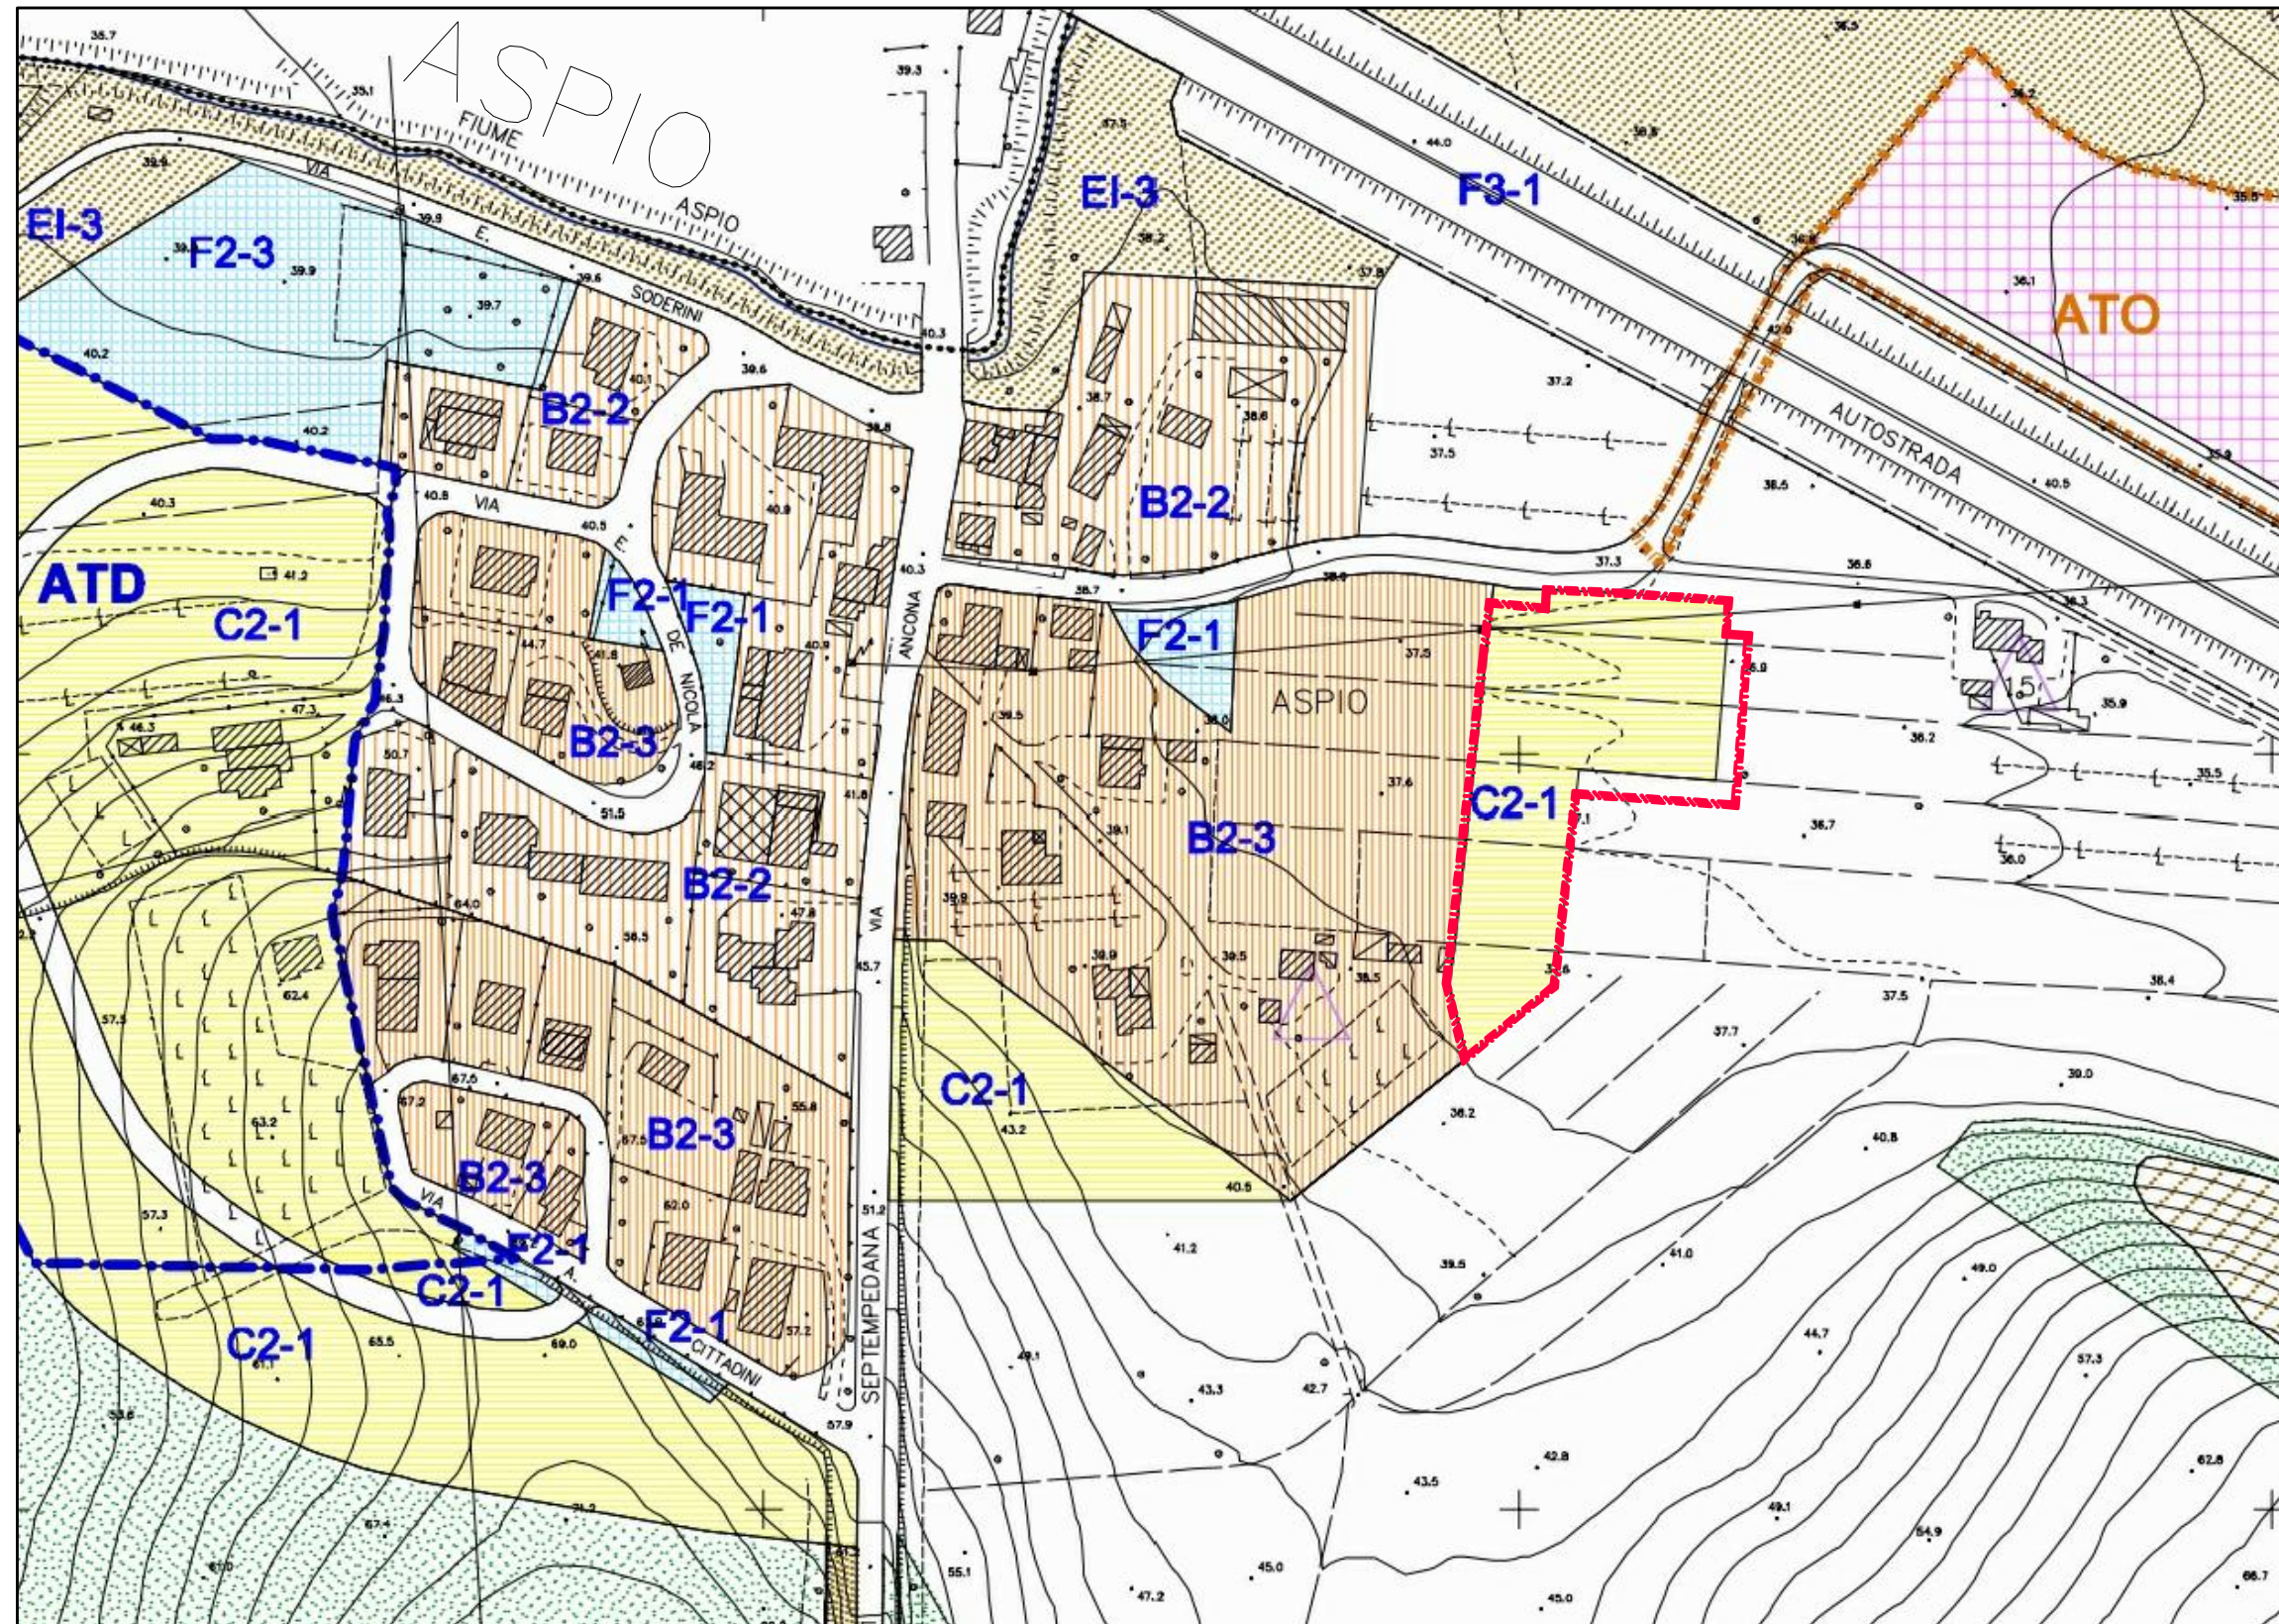


Area di Intervento

PLANIMETRIA STRALCIO P.R.G.

Scala 1:2.000

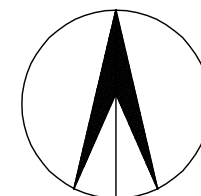


ORIENTAMENTO

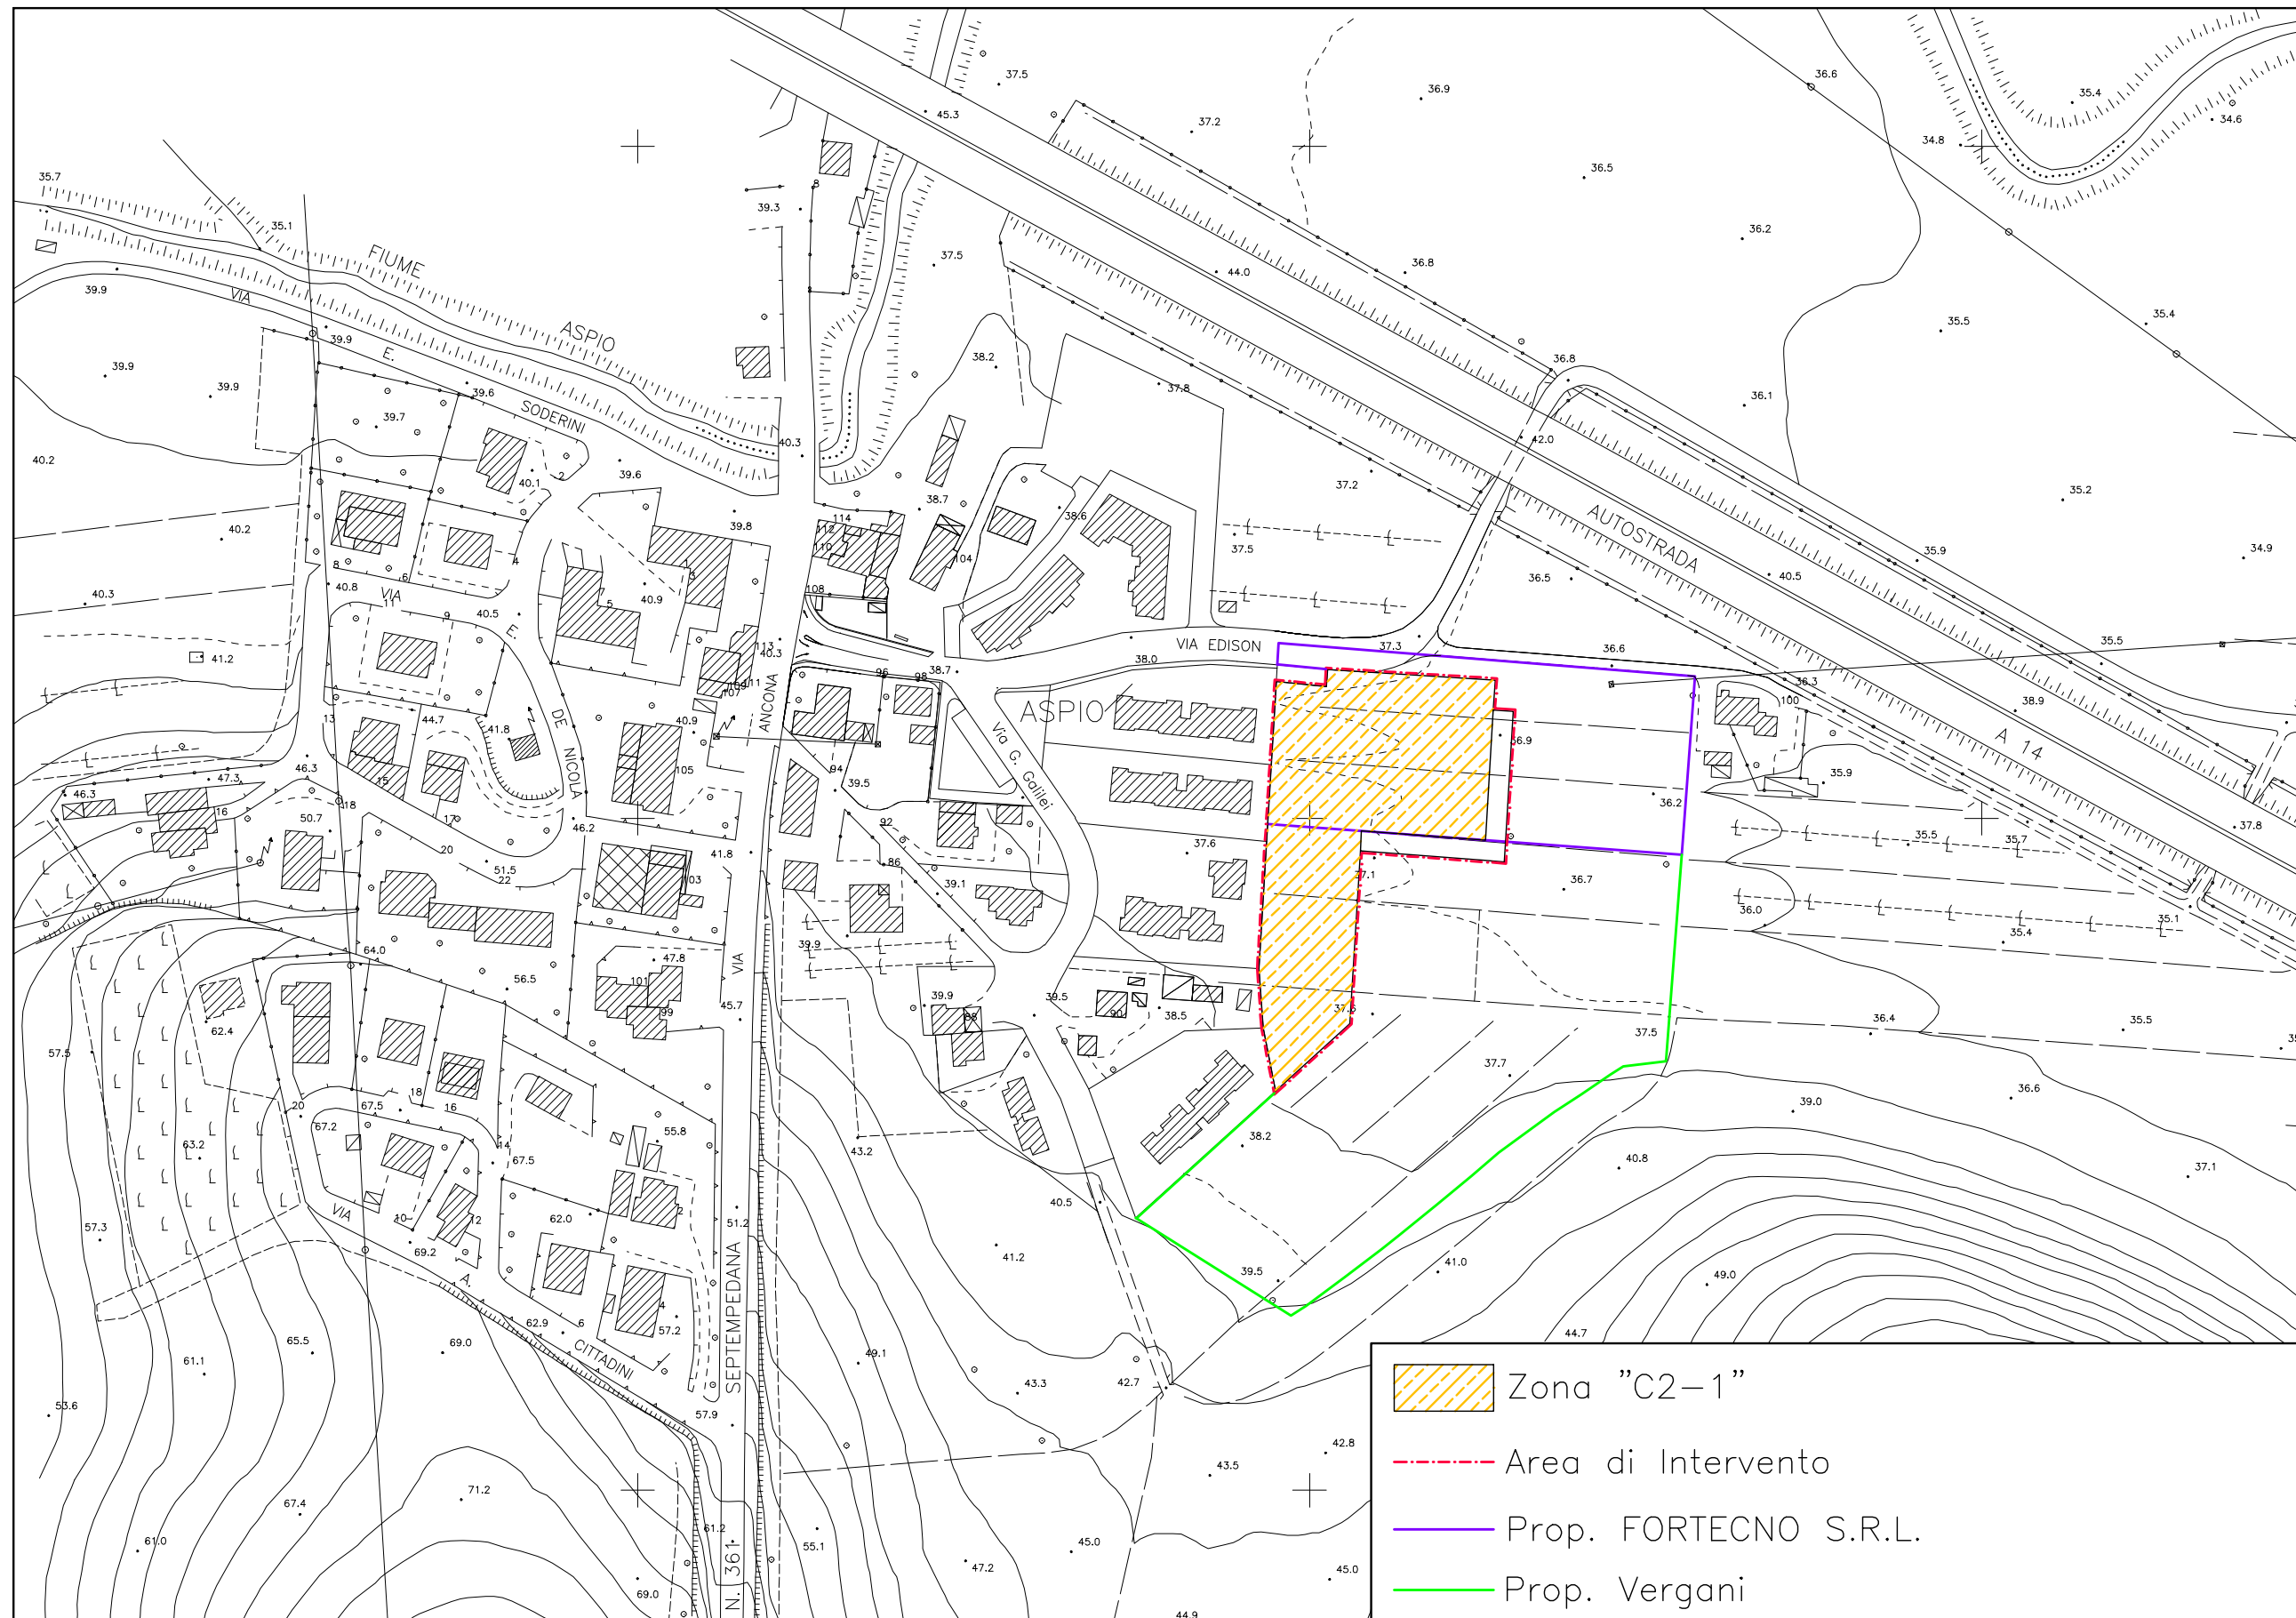

PLANIMETRIA GENERALE

Scala 1:2.000

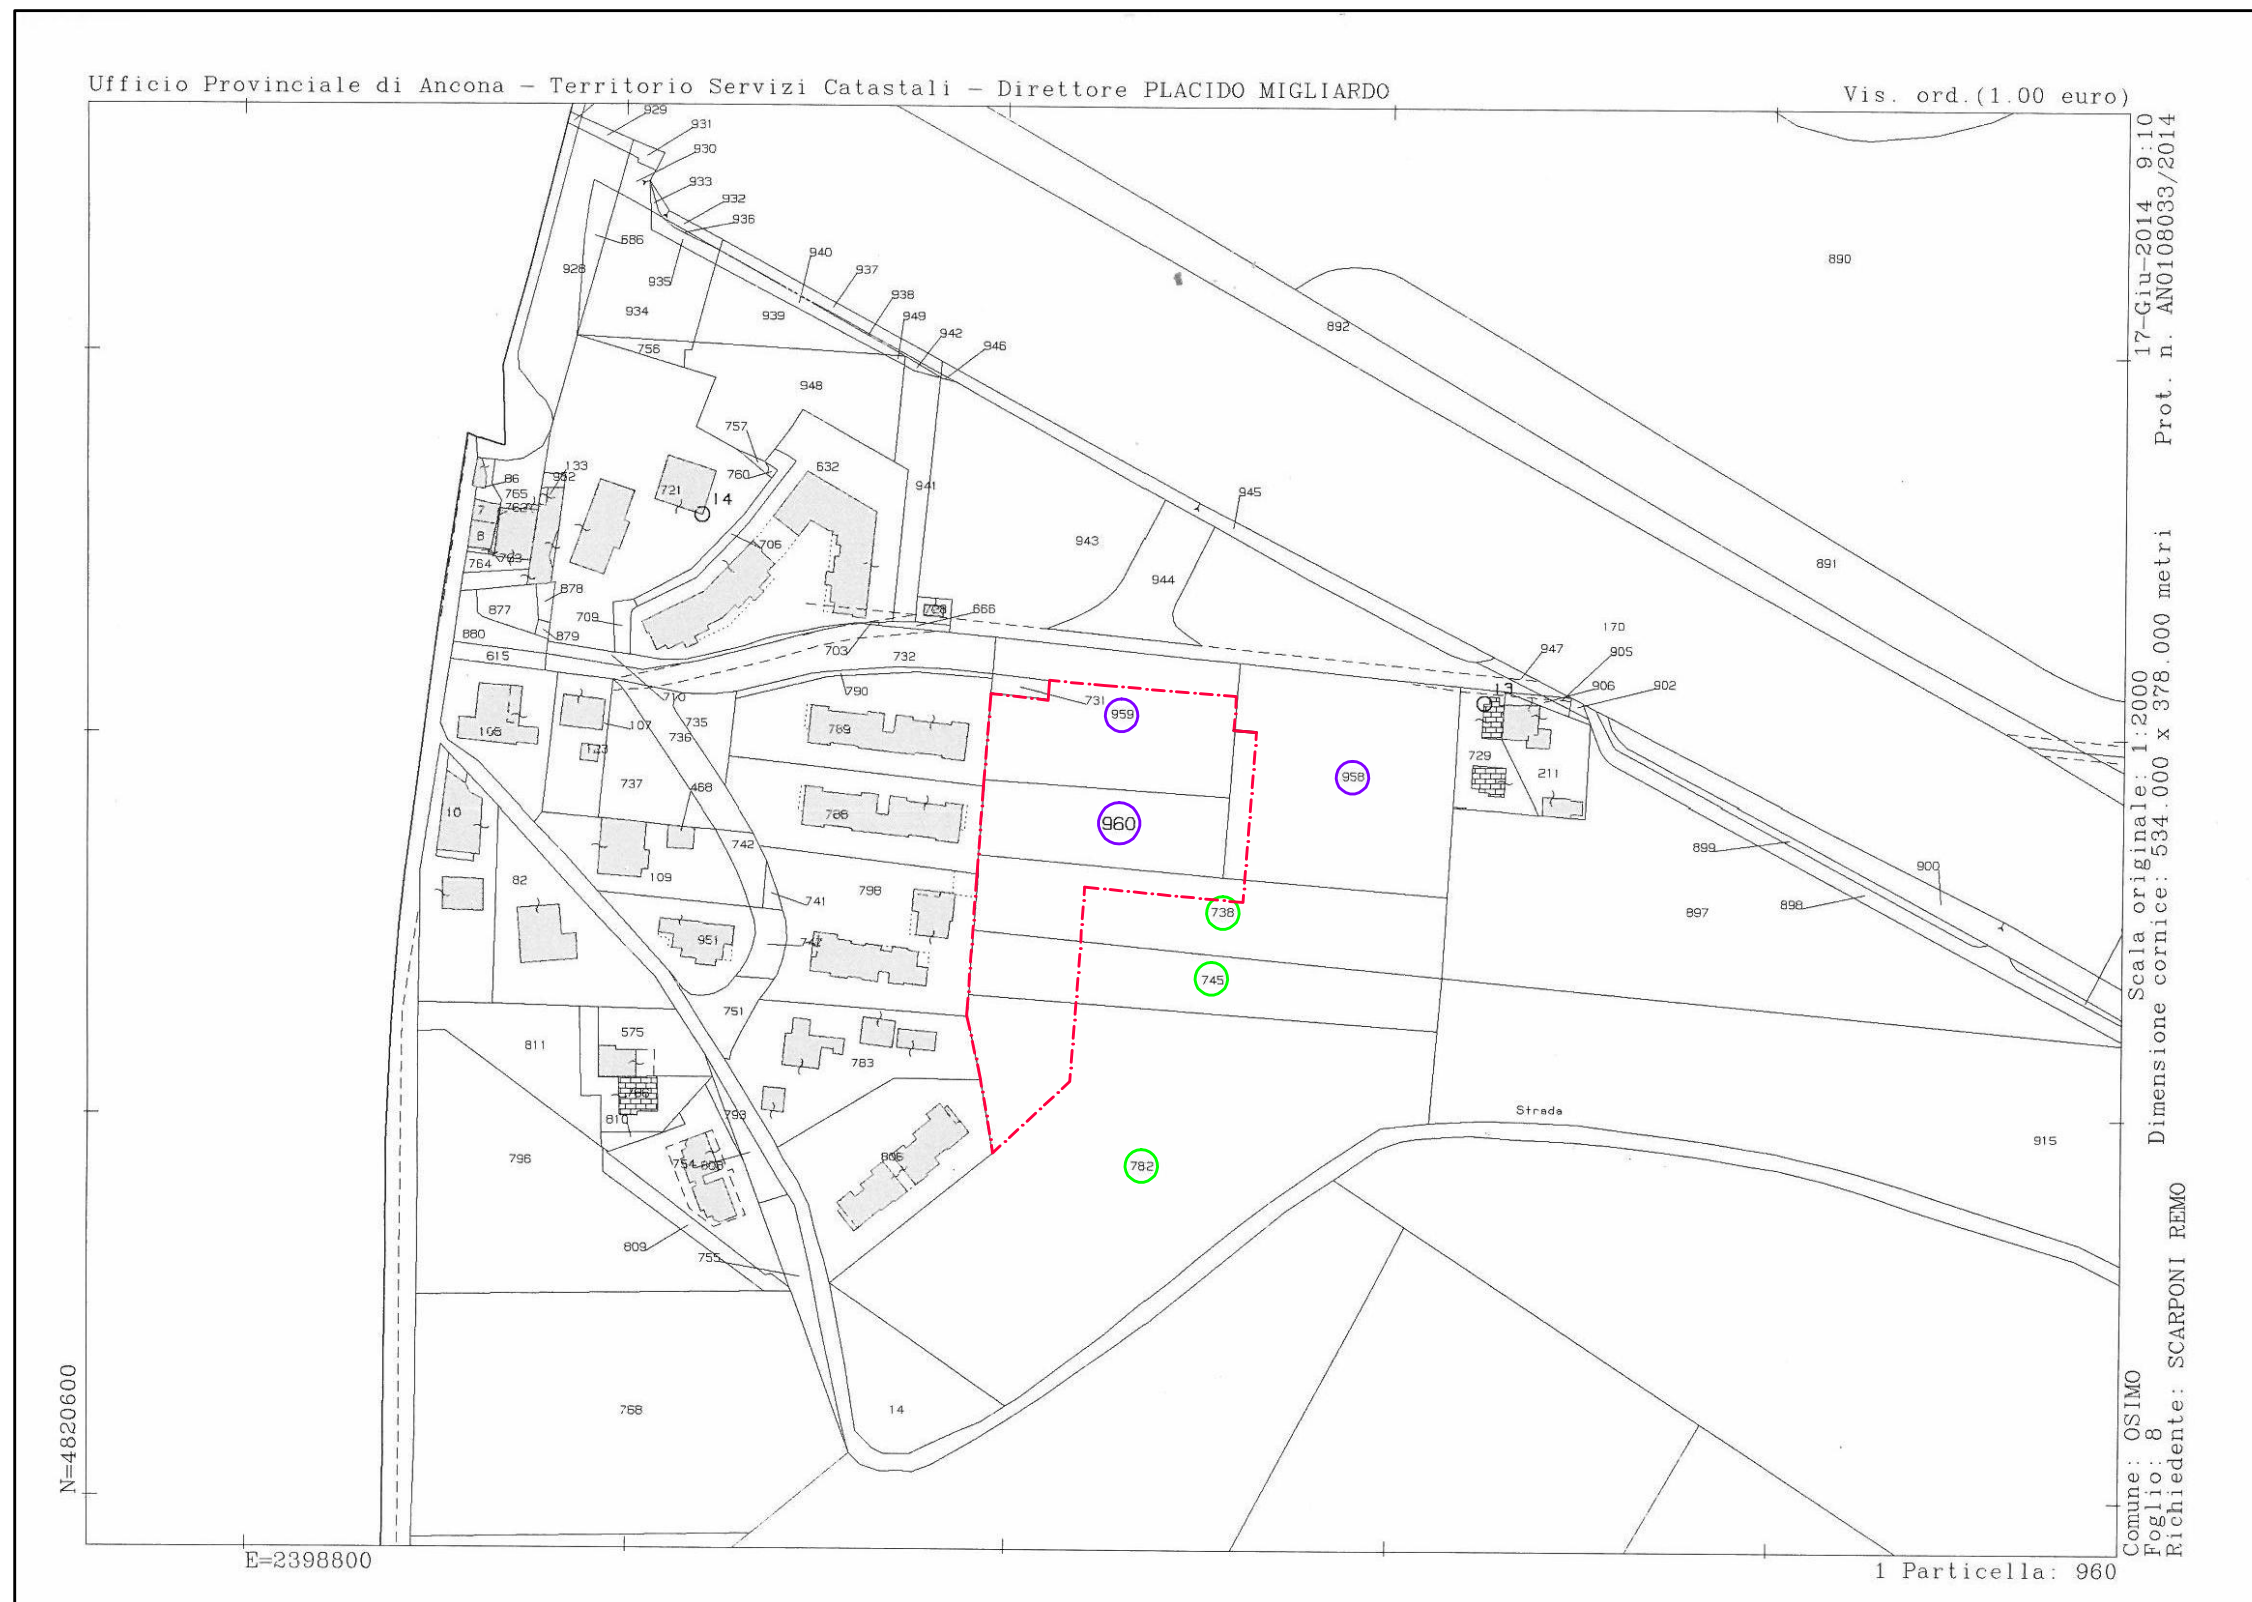


----- AREA DI INTERVENTO - C2-1

COMUNE DI OSIMO Prop. FORTECNO S.R.L => Mappali 958-959-960

FOGLIO 8 Prop. Vergani => Mappali 738-745-782

PLANIMETRIA CATASTALE

Scala 1:2.000

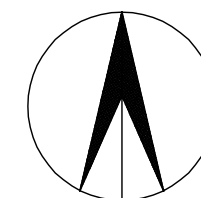

ORIENTAMENTO