

COMUNE DI OSIMO – ANCONA –

PROGETTO PIANO DI LOTTIZZAZIONE
RESIDENZIALE IN VIA EDISON – LOC. ASPIO.

Proprietà: FORTECNO S.r.l.
Vergani Marco – Vergani Mario

TAV. N.3/A

ADEGUAMENTO PROFILI

SCALA 1:500


DATA PROG.

STUDIO TECNICO DOTT. ARCH. FABIO BELELLI
VIA COSTA DEL BORGO N.2 OSIMO (AN) TEL.071/7132562


NOTE – APPROVAZIONI – FIRME
NUOVO ELABORATO

Adeguamento Profili Prescrizione Prot. 24548 del 20/09/2017

Servizio Tutela, Gestione e Assetto del Territorio – Regione Marche

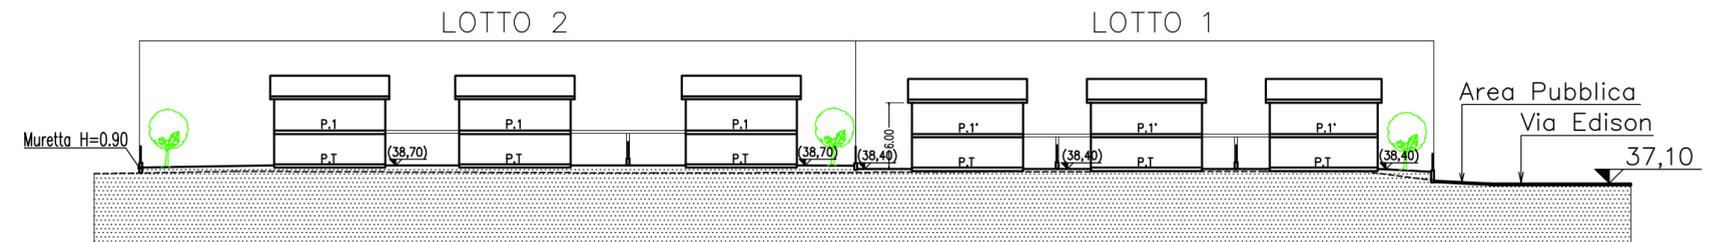

PROFILO A-A

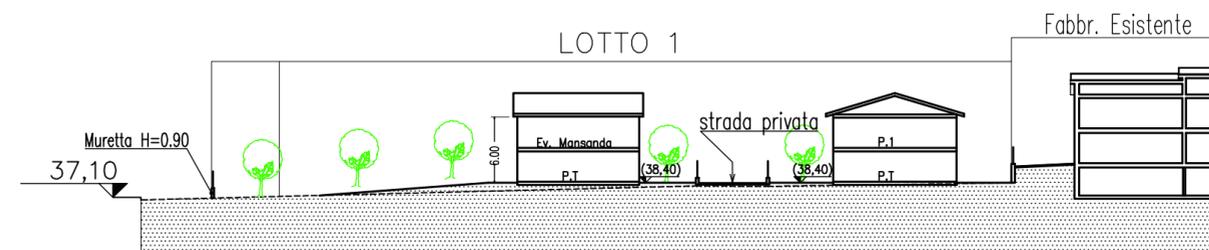

PROFILO B-B