

COMUNE DI OSIMO - ANCONA -

PROGETTO PIANO DI LOTTIZZAZIONE  
RESIDENZIALE IN VIA EDISON - LOC. ASPIO.

Proprietà: FORTECNO S.r.l.  
Vergani Marco - Vergani Mario

TAV. N.3

PROFILI

SCALA 1:500



DATA PROG.

STUDIO TECNICO DOTT. ARCH. FABIO BELELLI  
VIA COSTA DEL BORGO N.2 OSIMO (AN) TEL.071/7132562


NOTE-APPROVAZIONI-FIRME

LEGENDA

- Area di Intervento
- Limite area C2-1
- Verde Pubblico
- Parcheggi Pubblici
- Limite Prop. "FORTECNO s.r.l."
- Limite Prop. "VERGANI"

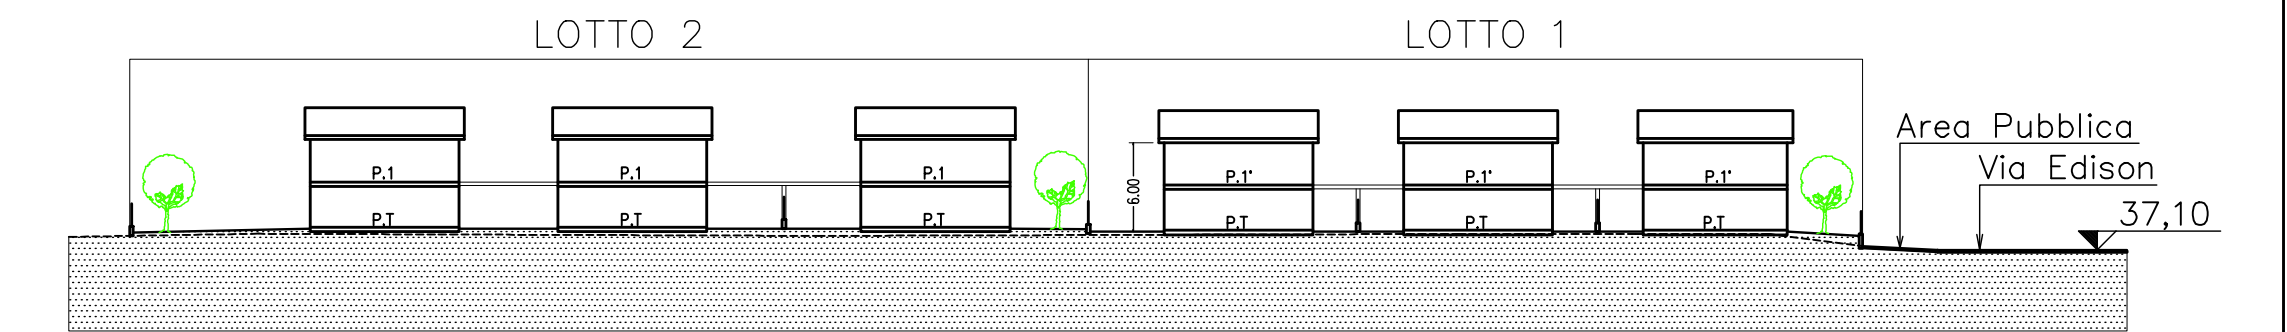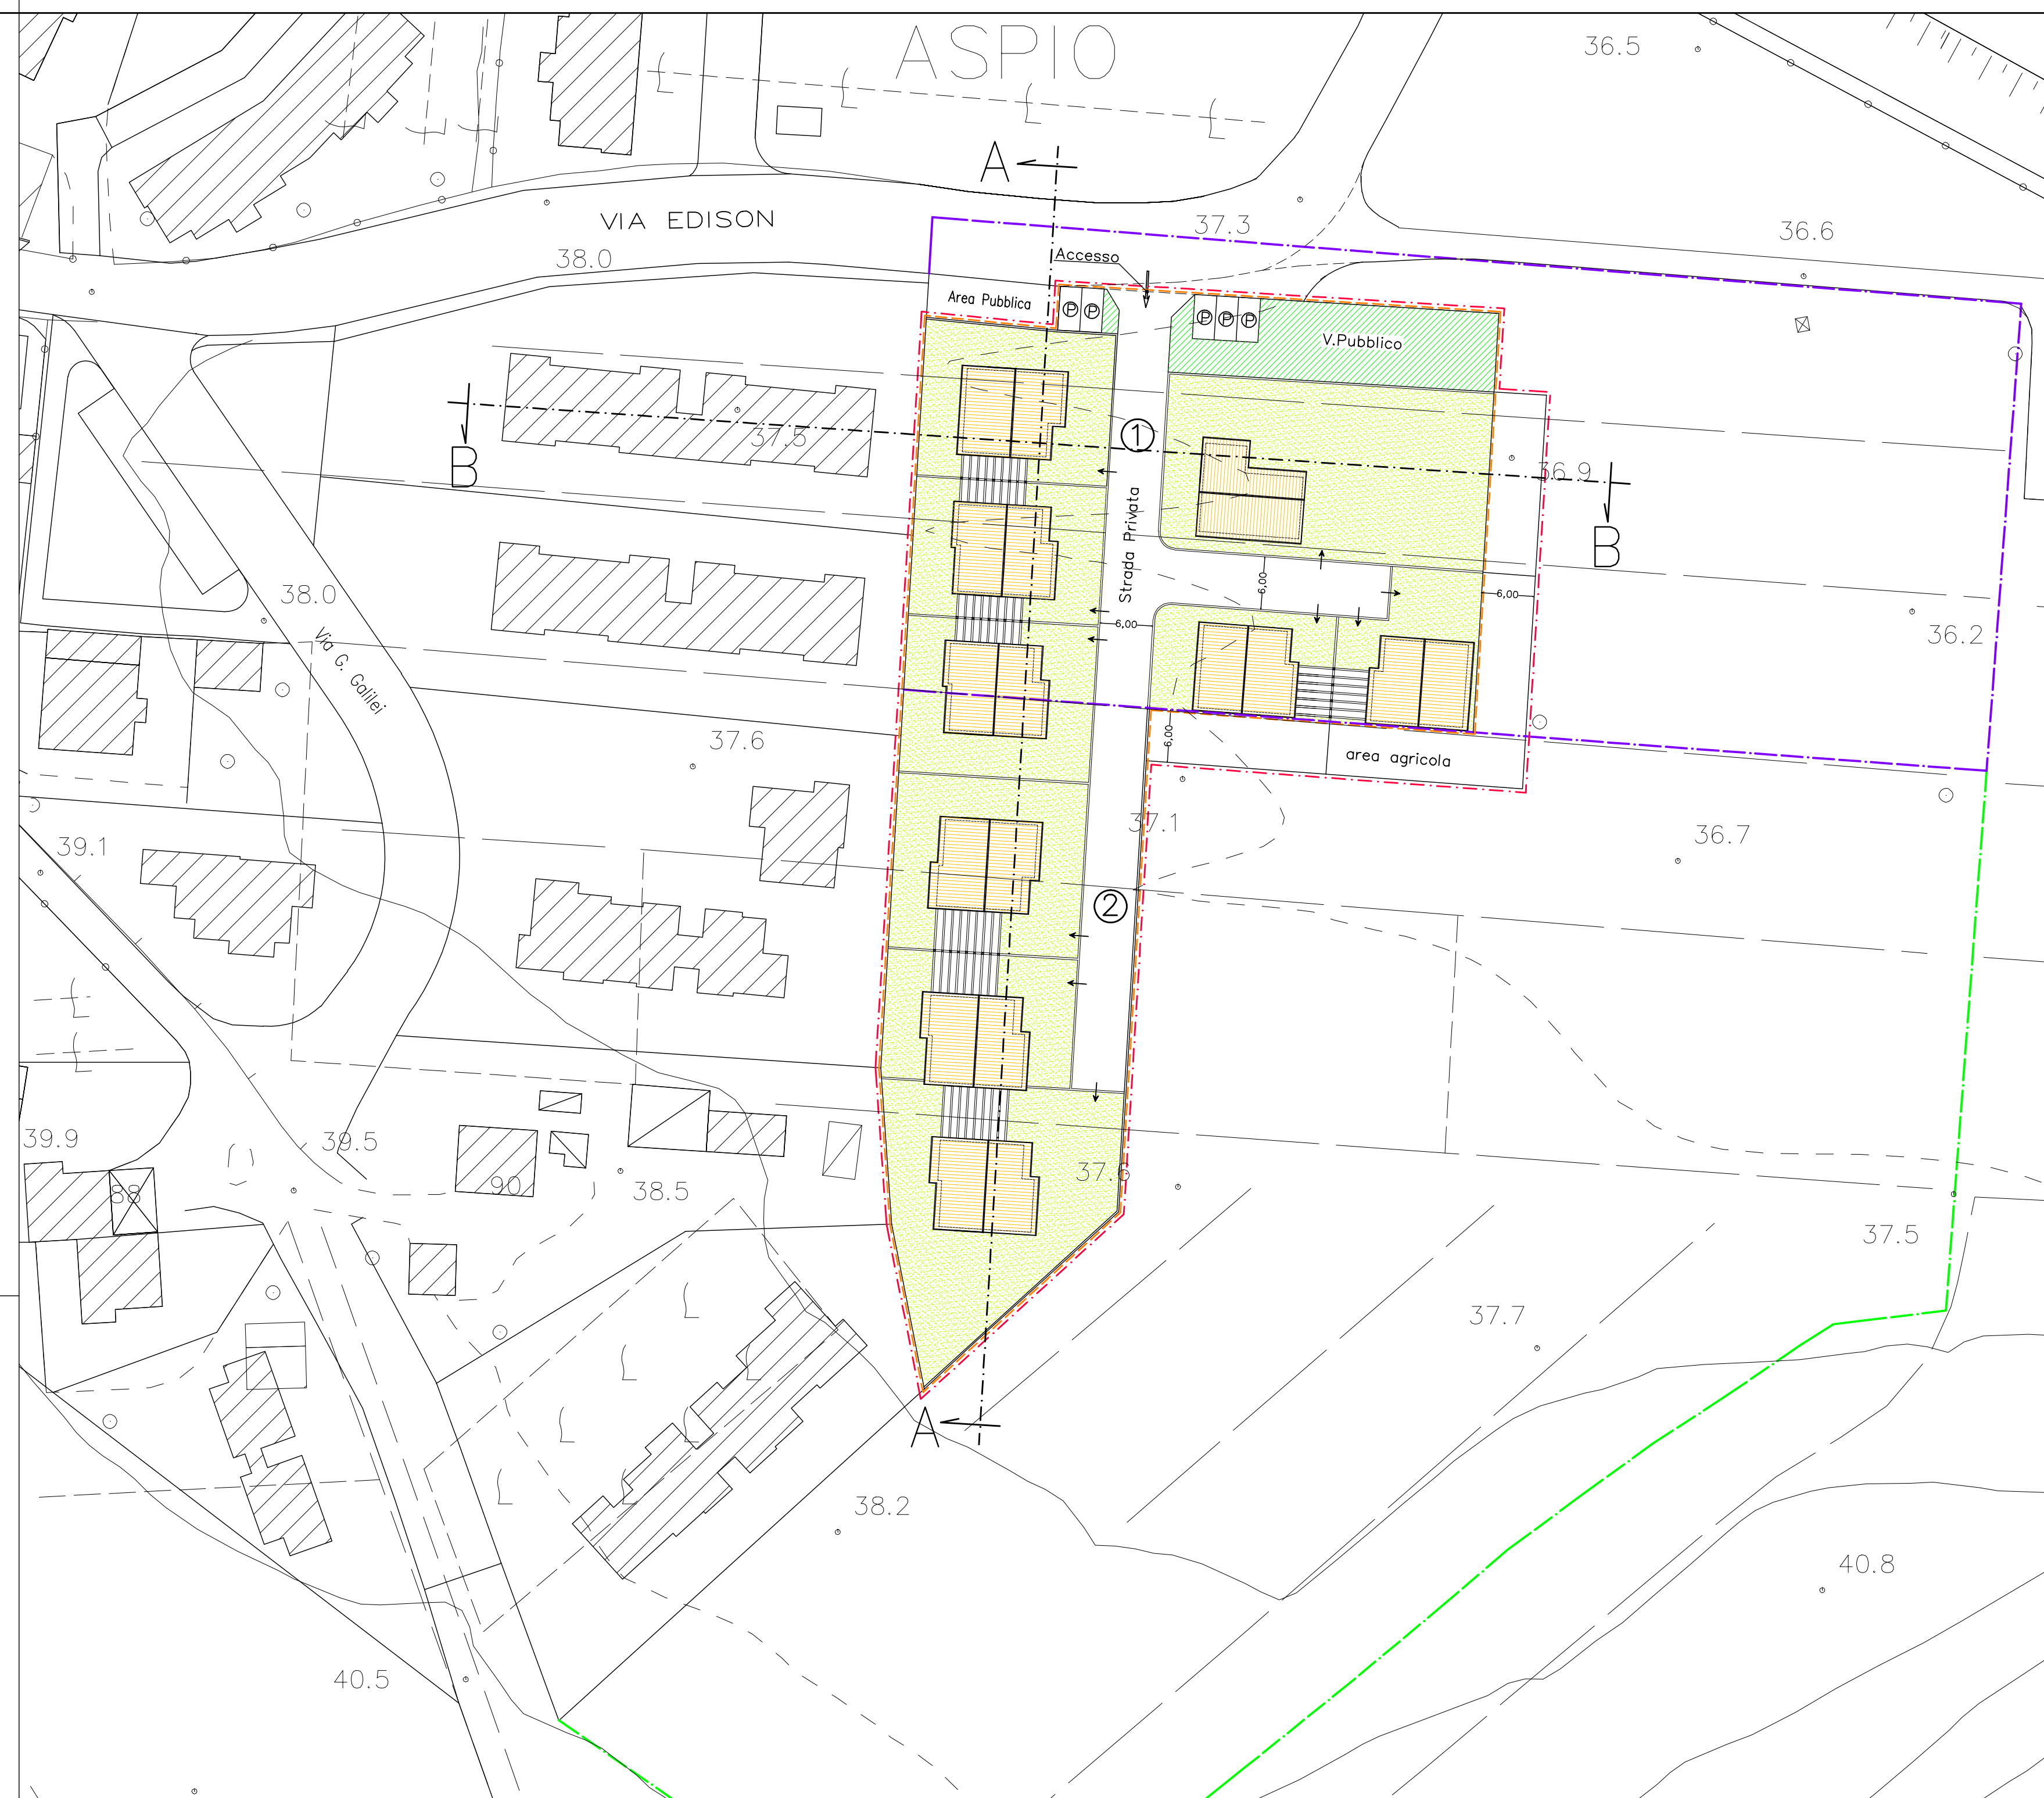

PROFILO A-A

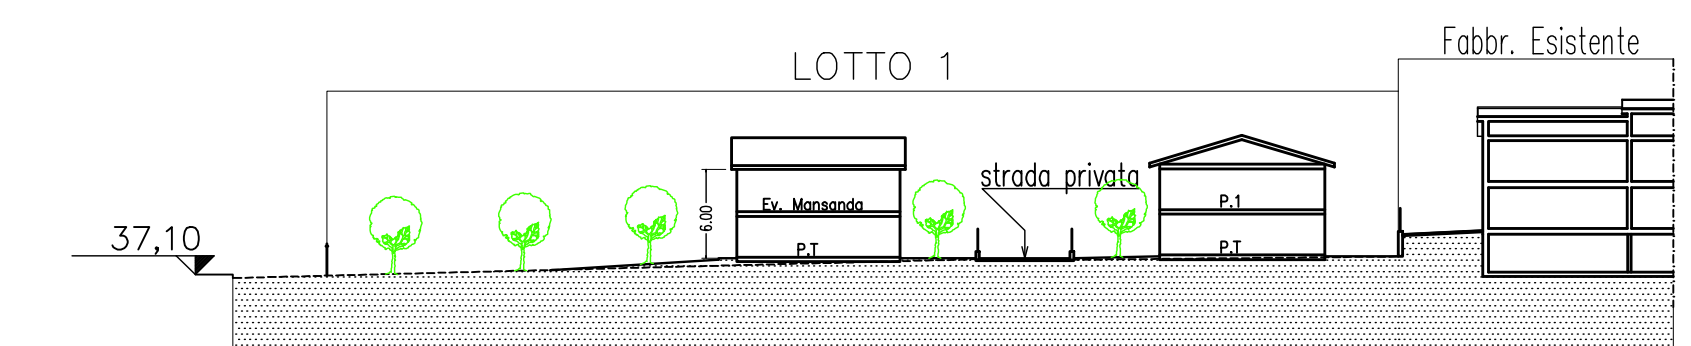

PROFILO B-B