

COMUNE DI OSIMO - ANCONA -

PROGETTO PIANO DI LOTTIZZAZIONE
RESIDENZIALE IN VIA EDISON - LOC. ASPIO.

Proprietà: FORTECNO S.r.l.
Vergani Marco - Vergani Mario

TAV. N.4


RETE FOGNANTE

SCALA 1:500

DATA PROG.

STUDIO TECNICO DOTT. ARCH. FABIO BELELLI
VIA COSTA DEL BORGO N.2 OSIMO (AN) TEL.071/7132562

NOTE-APPROVAZIONI-FIRME

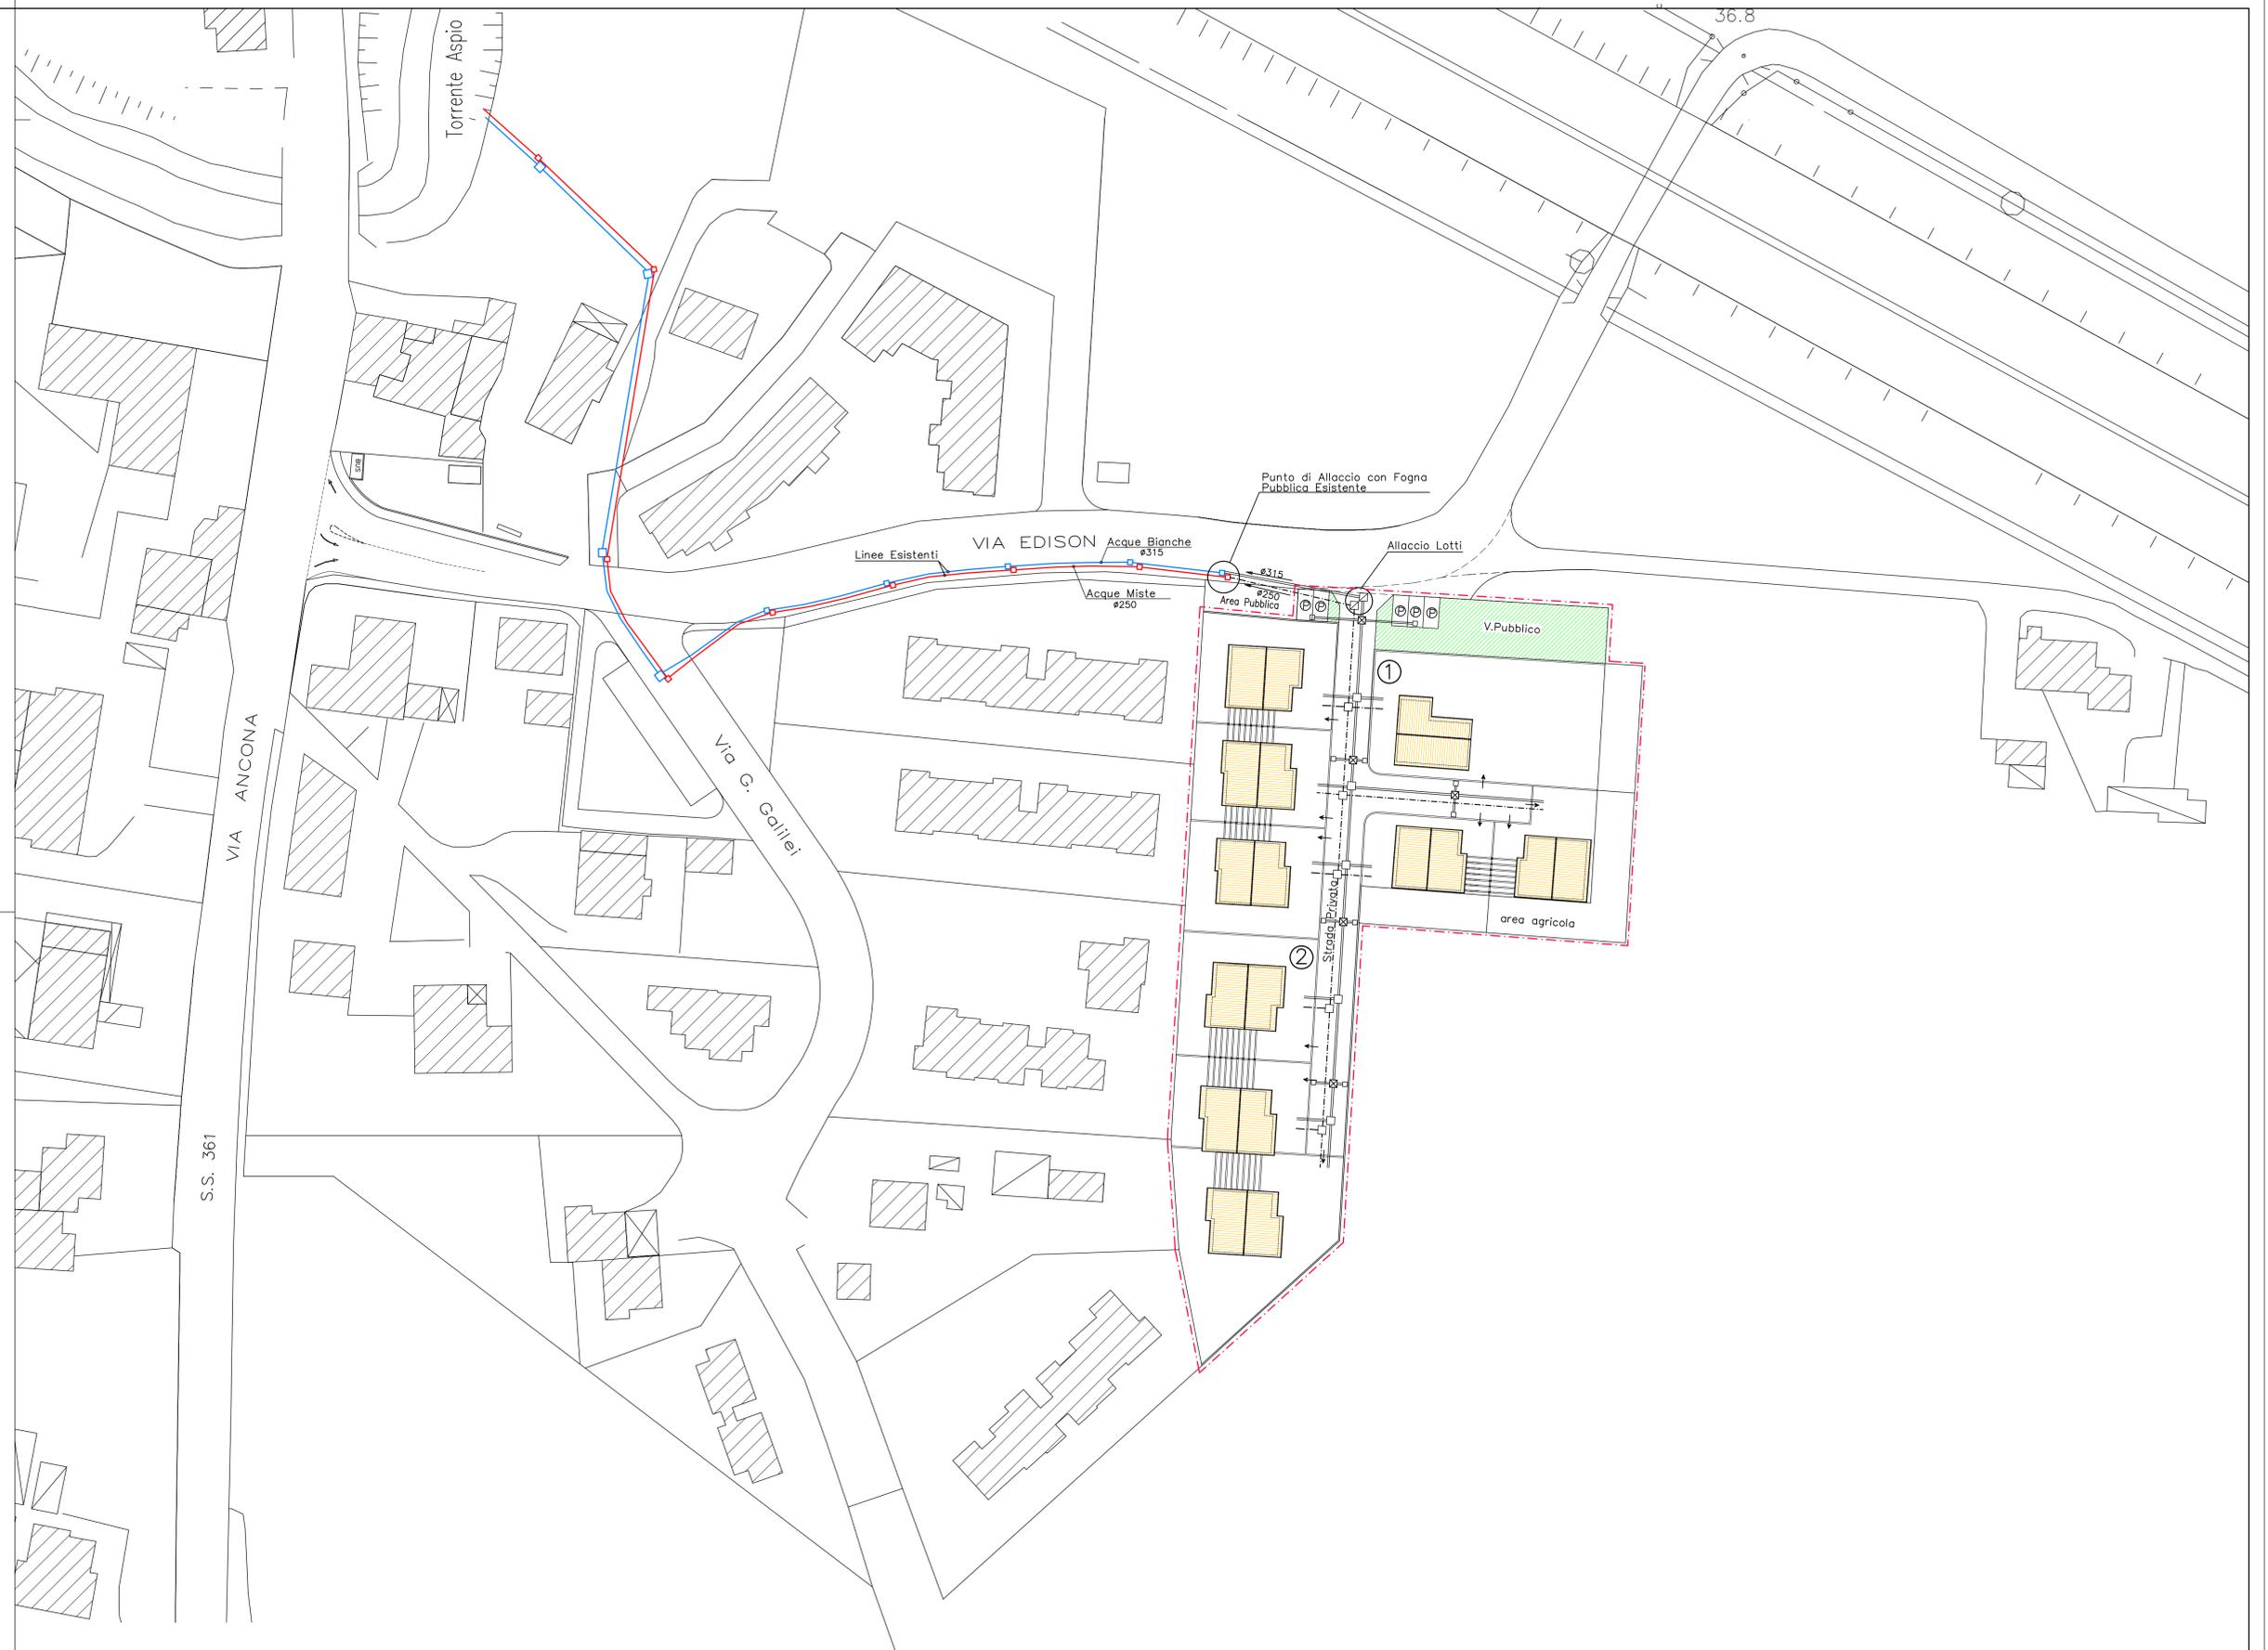

Legenda

	acque bianche	Linee Private
	acque miste	
	pozzetto ispezionabile	
	caditoie con pozzetto non ispezionabile	

N.B. Per quanto riguarda la depurazione dei reflui questa verrà effettuata all'interno di ogni singolo lotto.

- Area di intervento	
- Verde Pubblico	
- Parcheggi Pubblici	