



Stralcio aerofotogrammetrico



Estratto di mappa catastale

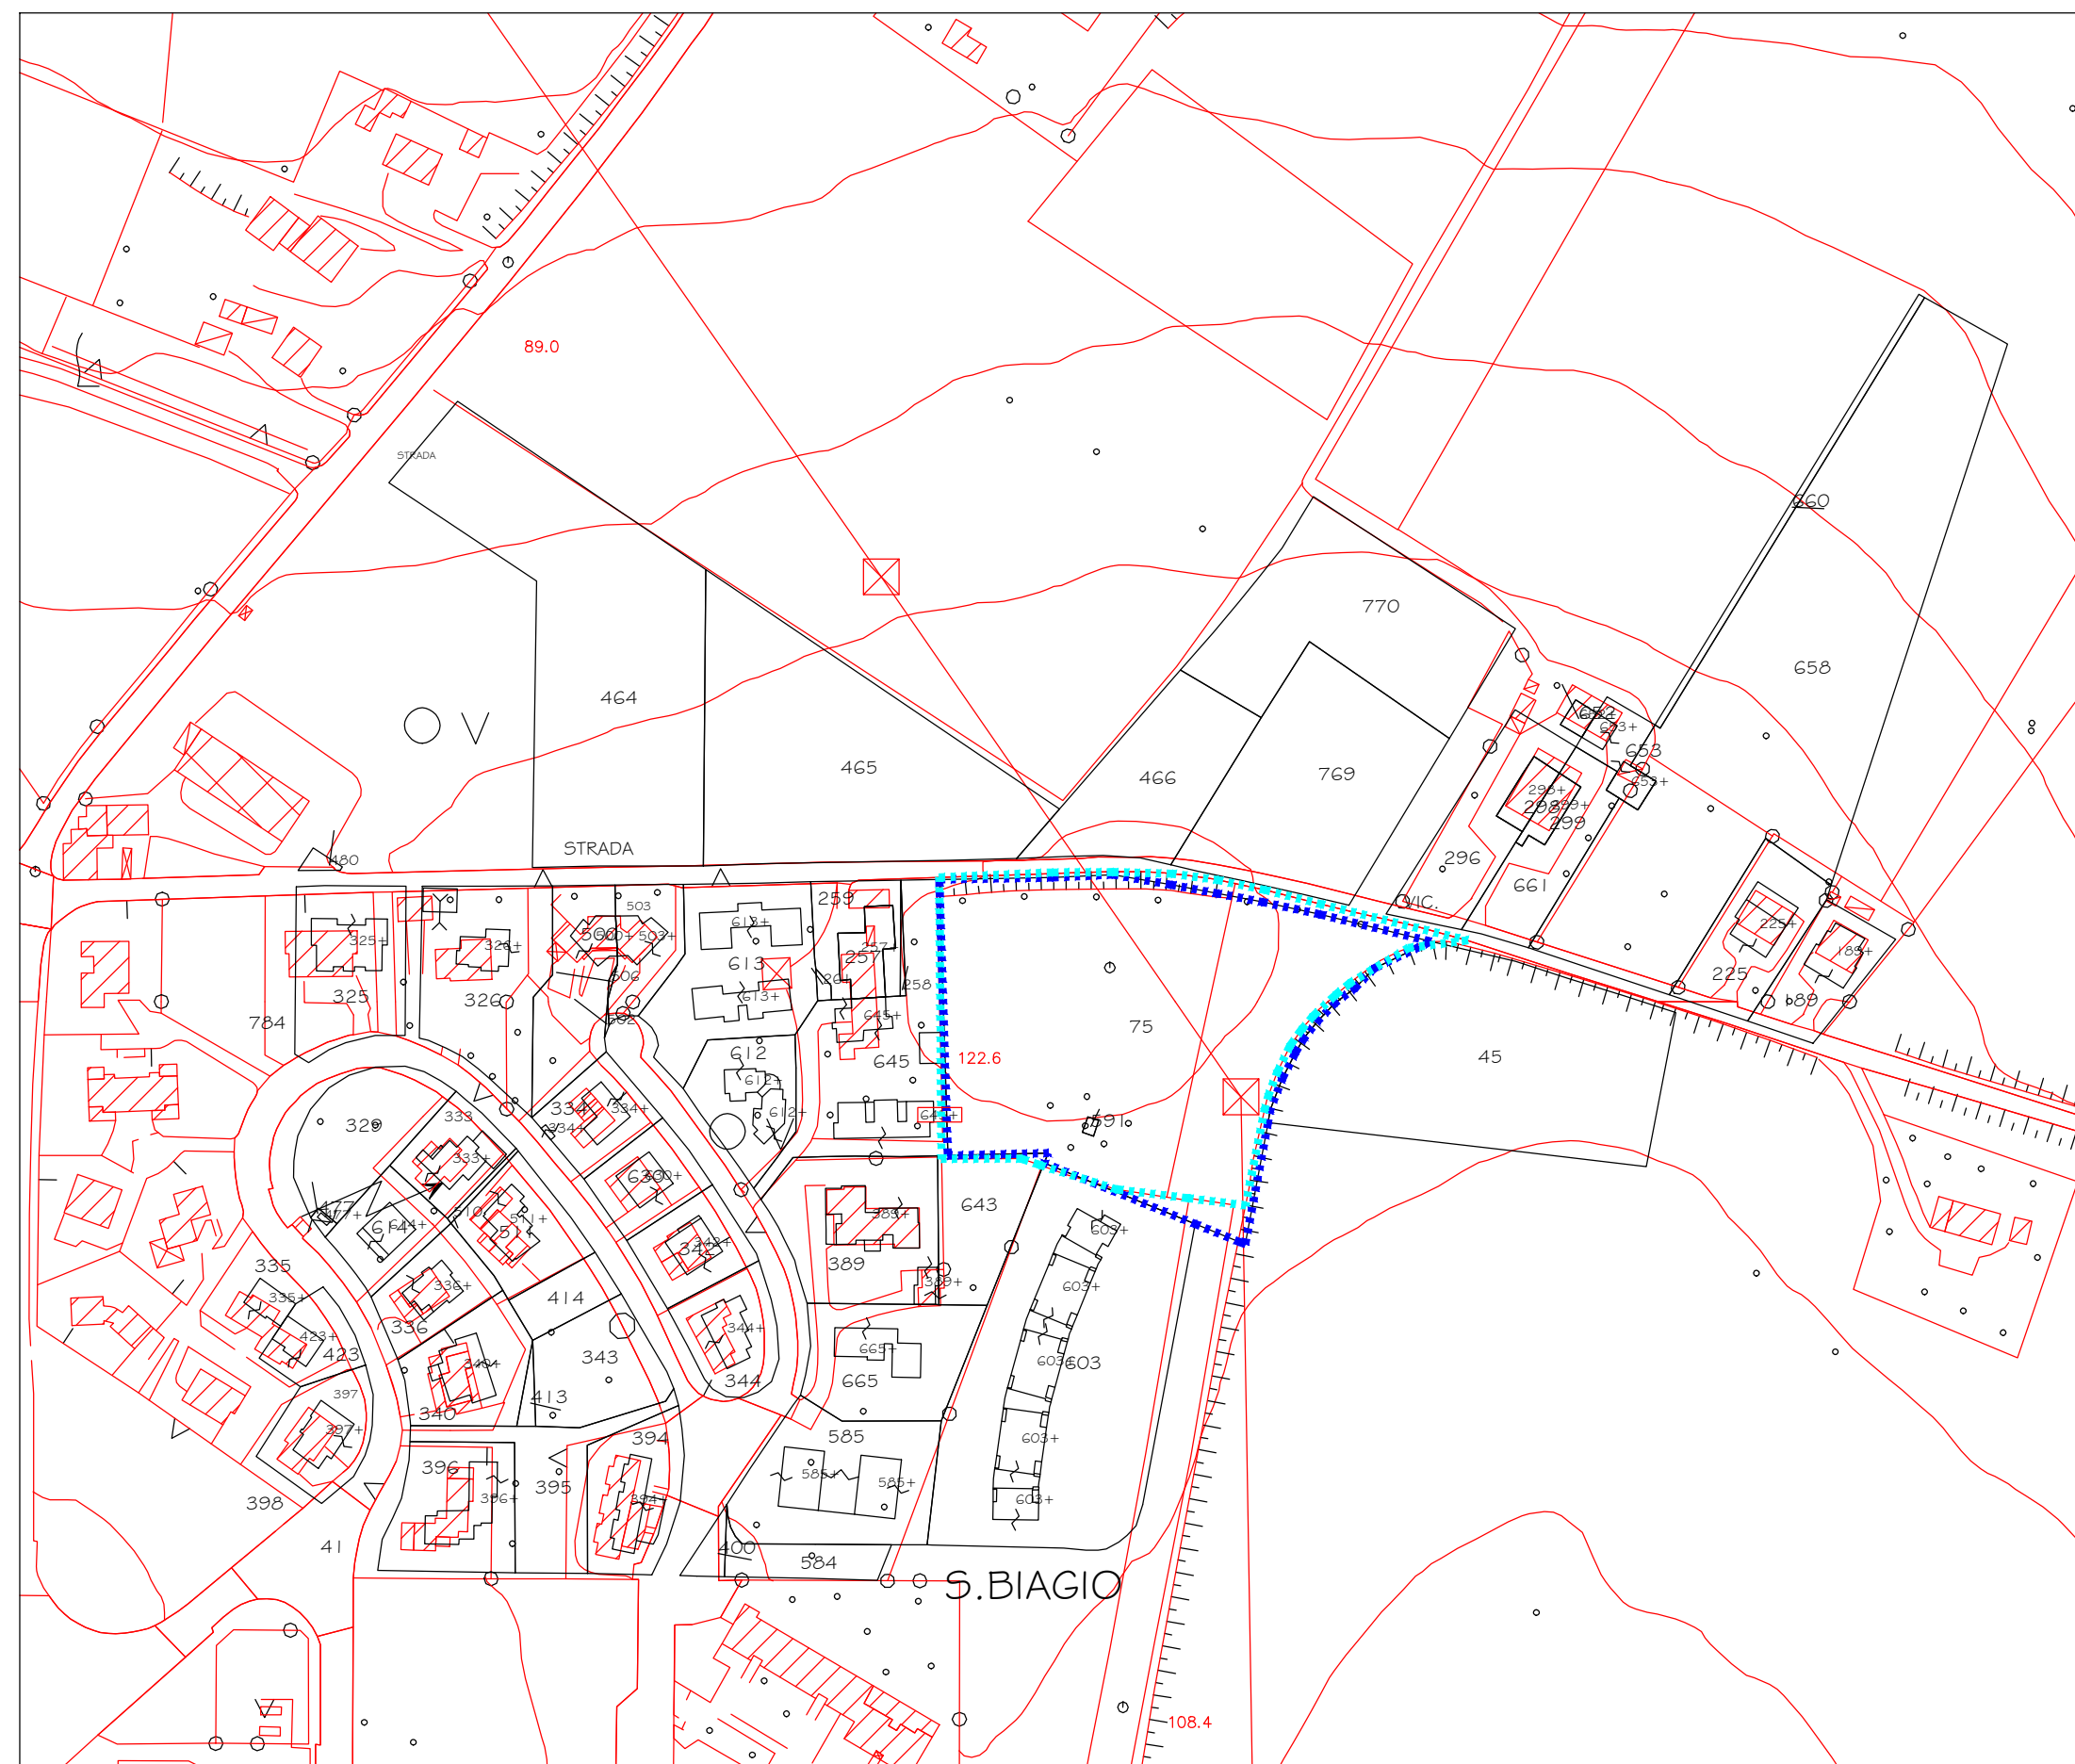

Stralcio aerofotogrammetrico con sovrapposizione estratto di mappa catastale

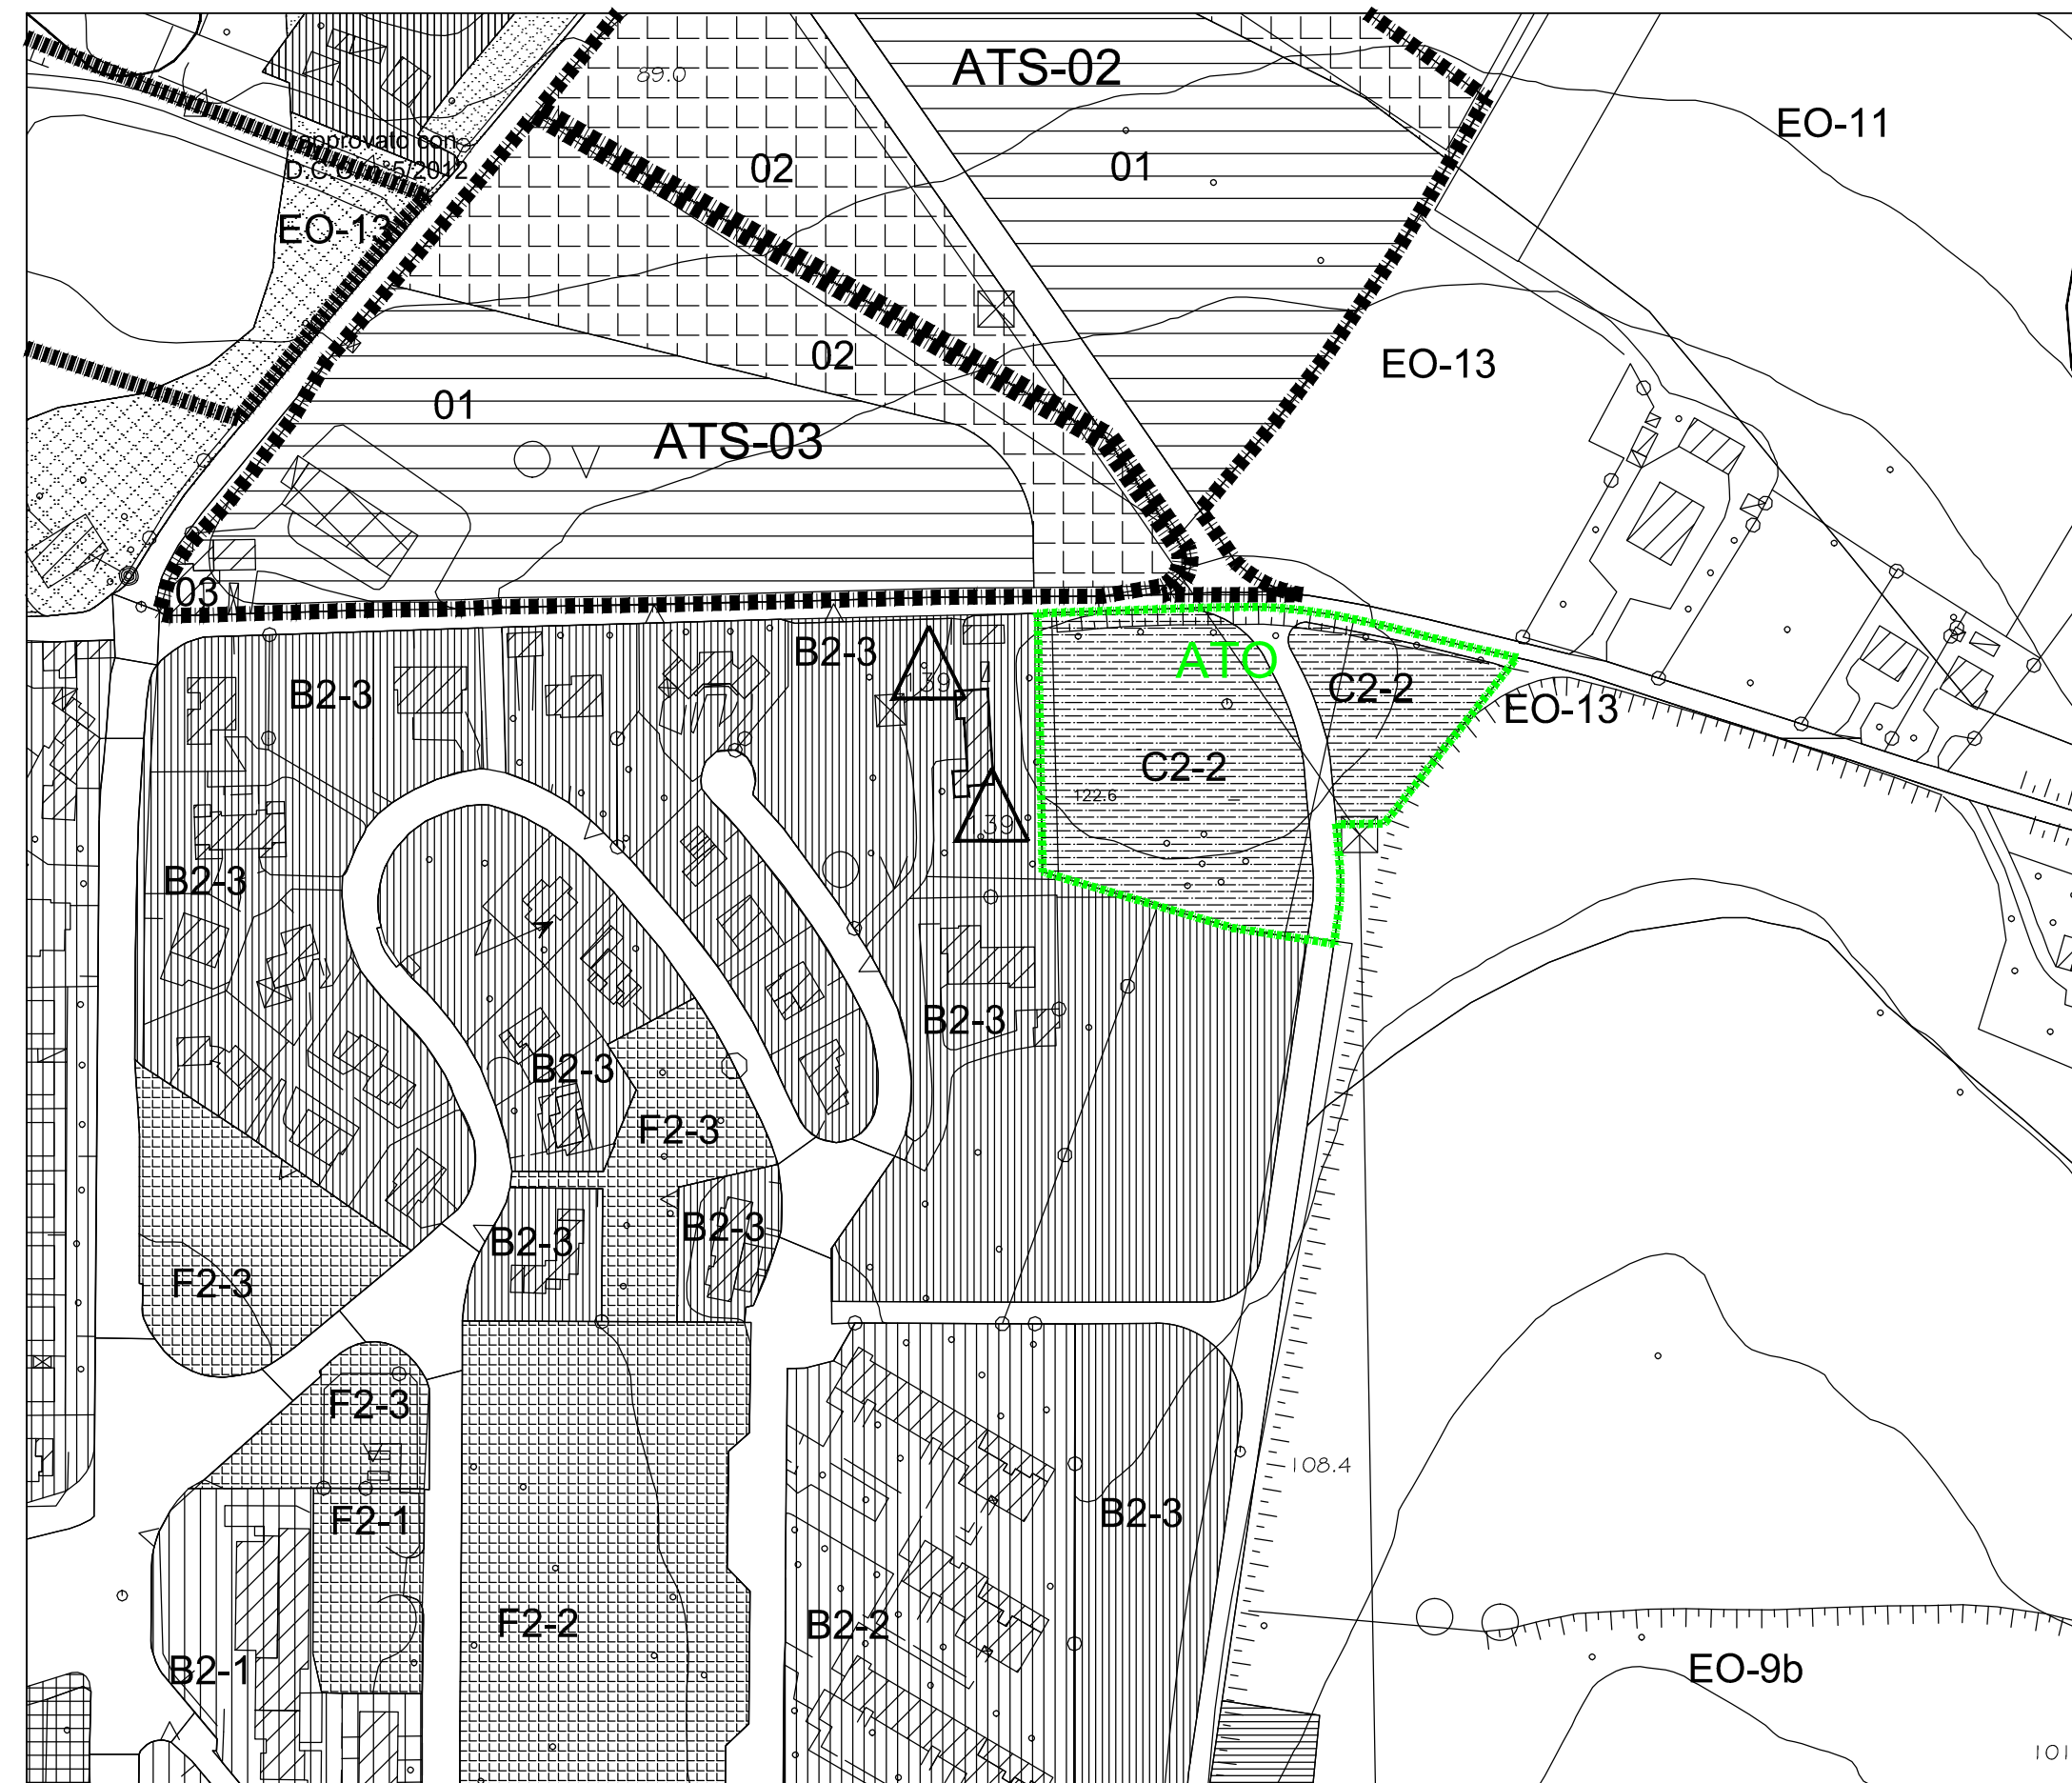



Stralcio di PRG

matteo carpano architetto  
**idea**  
 interior design engineering architecture  
 laboratorio di progettazione  
 laboratorio di progettazione architettonica, urbanistica e design  
**matteo carpano architetto**  
 via Ciconcellazione n° 1, Ancona (AN) - tel. 199 - 57331678  
 e-mail: matteo.carpano@alice.it

PROVINCIA DI ANCONA  
 comune di OSIMO  
 tipo di intervento  
 Piano di lottizzazione residenziale  
 Via Colle San Biagio  
 in frazione San Biagio  
 ubicazione  
 Via Colle San Biagio  
**STATO DI PROGETTO**  
 contenuto tavola  
 LOCALIZZAZIONE INTERVENTO  
 la progettata  
 Immobiliare Picciafuoco S.r.l. - p.iva 02202GG0425  
 Via Flaminia Il n. 93 - Osimo  
 informazioni urbanistiche  
 foglio: B  
 particella: 75  
 firma  
 dott. arch. Matteo Carpano  
 data  
 luglio 2018  
 scala  
 1:2000  
 tavola  
 00

**andrea BUILDING**  
 via Cristoforo Colombo n° 116, Osimo (AN)  
 tel. 071 - 4666620  
 e-mail: info@andreabuilding.it

LEGENDA  
 superficie AEROFOTOGRAMMETRICO del lotto  
 superficie CATASTALE del lotto  
 superficie da PRG del lotto  
 superficie RILEVATA del lotto

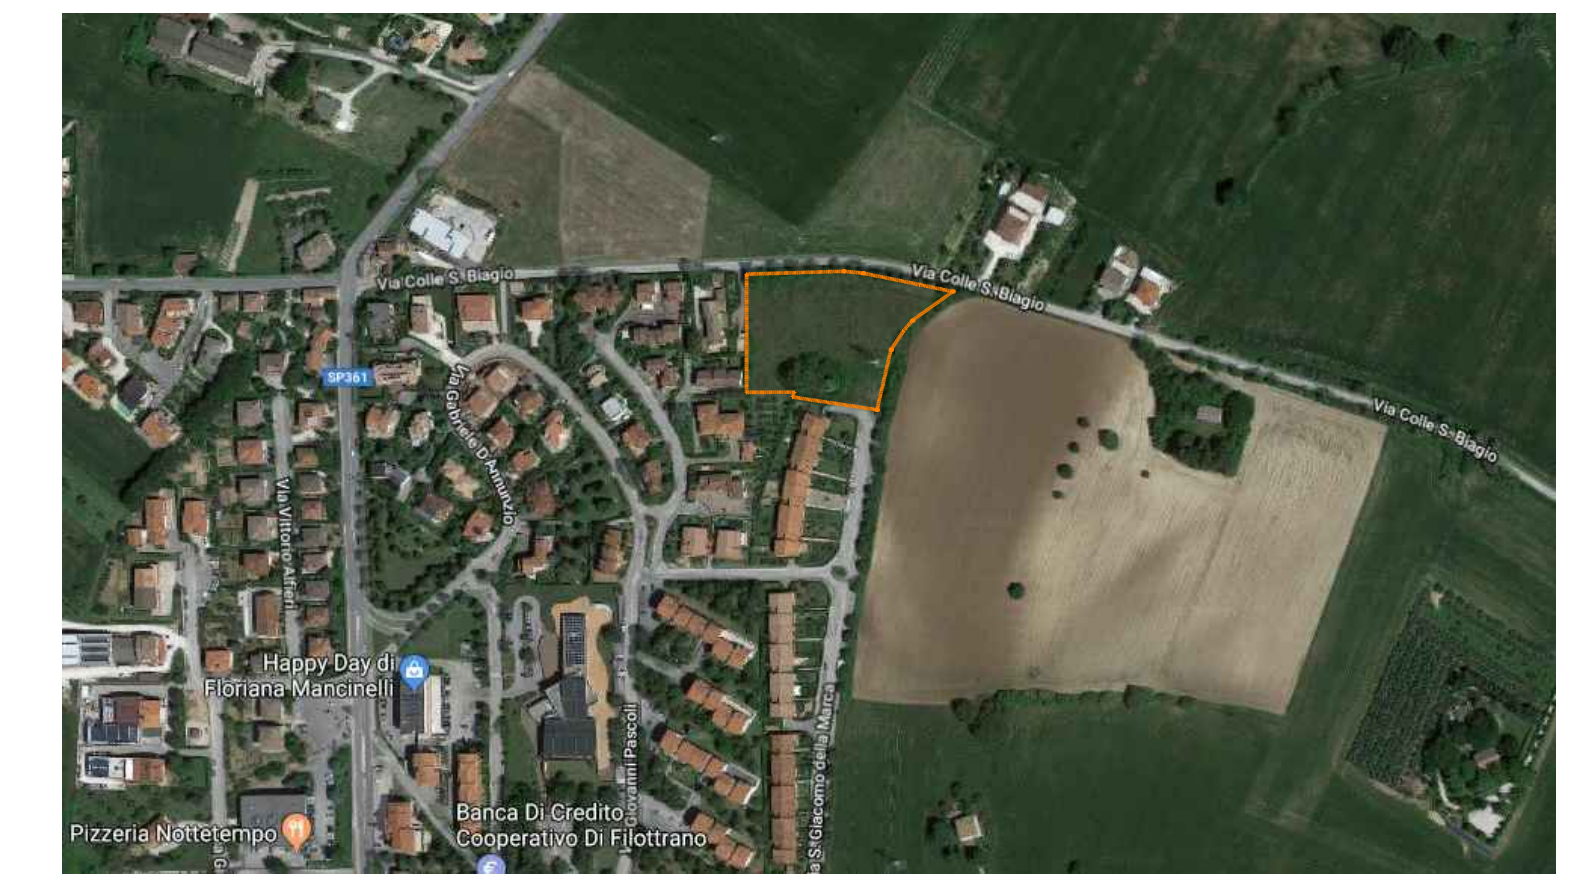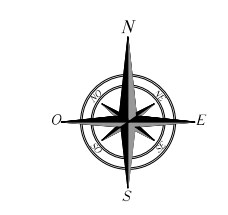

Stralcio ortofotocarta scala 1:5000 e 1:2000