matteo carpano architetto
idea
interior design engineering architecture
laboratorio di progettazione

laboratorio di progettazione architettonica, urbanistica e design
matteo carpano architetto
via Circonvallazione n° 1, Fiumana (RN) - tel. 339 - 5725678
e-mail: matteo.carpano@alice.it

PROVINCIA DI ANCONA

comune di OSIMO

tipo di intervento

Piano di lottizzazione residenziale
Via Colle San Biagio
in frazione San Biagio

ubicazione Via Colle San Biagio

STATO DI FATTO

contenuto tavola PIANO QUOTATO E SEZIONI DEL TERRENO

la proprietà Immobiliare Picciafuoco S.r.l. - p.iva 02202660425
Via Flaminia II n. 93 - Osimo

riferimenti urbanistici
foglio: 8
particella: 75

firma
Sig. Immobiliare Picciafuoco S.r.l.

il progettista e direttore lavori
dott. arch. Matteo Carpano

data luglio 2018 | *scala* 1:500 | *tavola* 01

andrea BUILDING
ANDREA BUILDING
via Cristoforo Colombo n° 116, Osimo (AN)
tel. 071 - 4006620
e-mail: info@andreabuilding.it

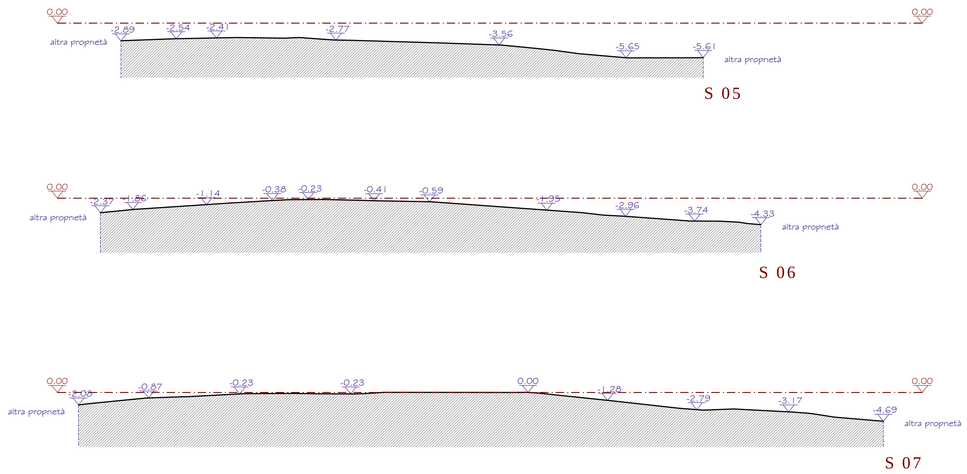

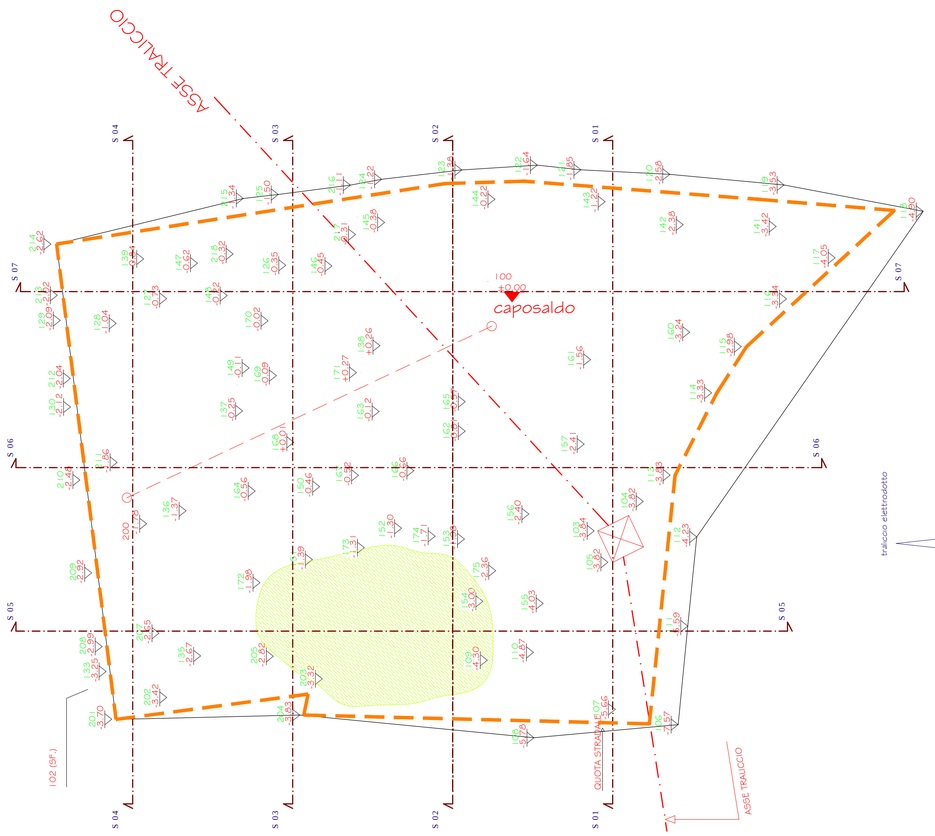

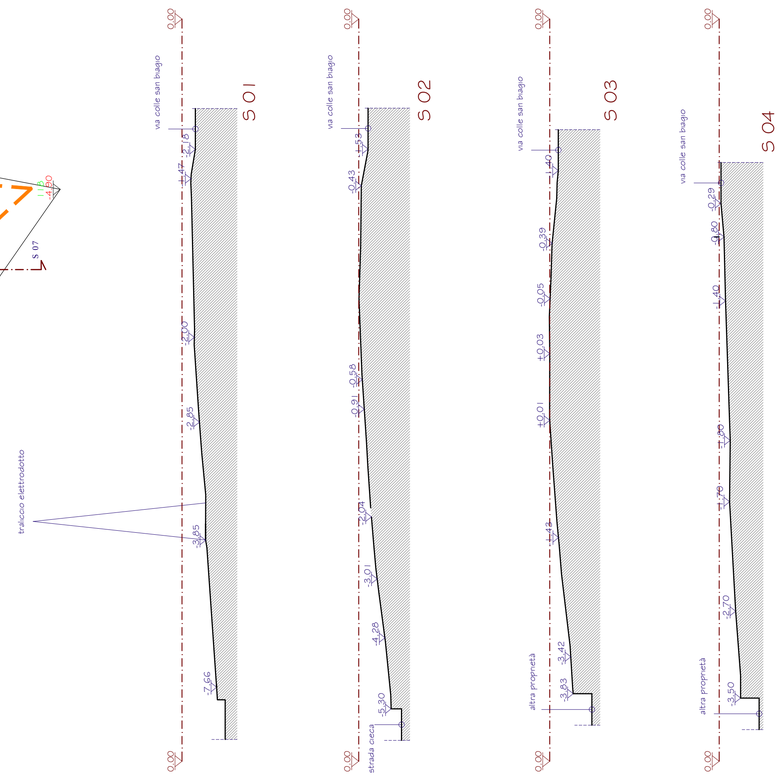

Firmato digitalmente da
MATTEO CARPANO
T = ARCHITETTO

Il presente elaborato è di proprietà dell' Arch. Matteo Carpano e tutti i diritti sono riservati a termine di legge. RIPRODUZIONE E PUBBLICAZIONE VIE