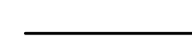

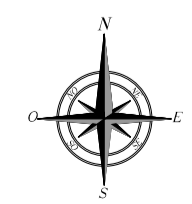
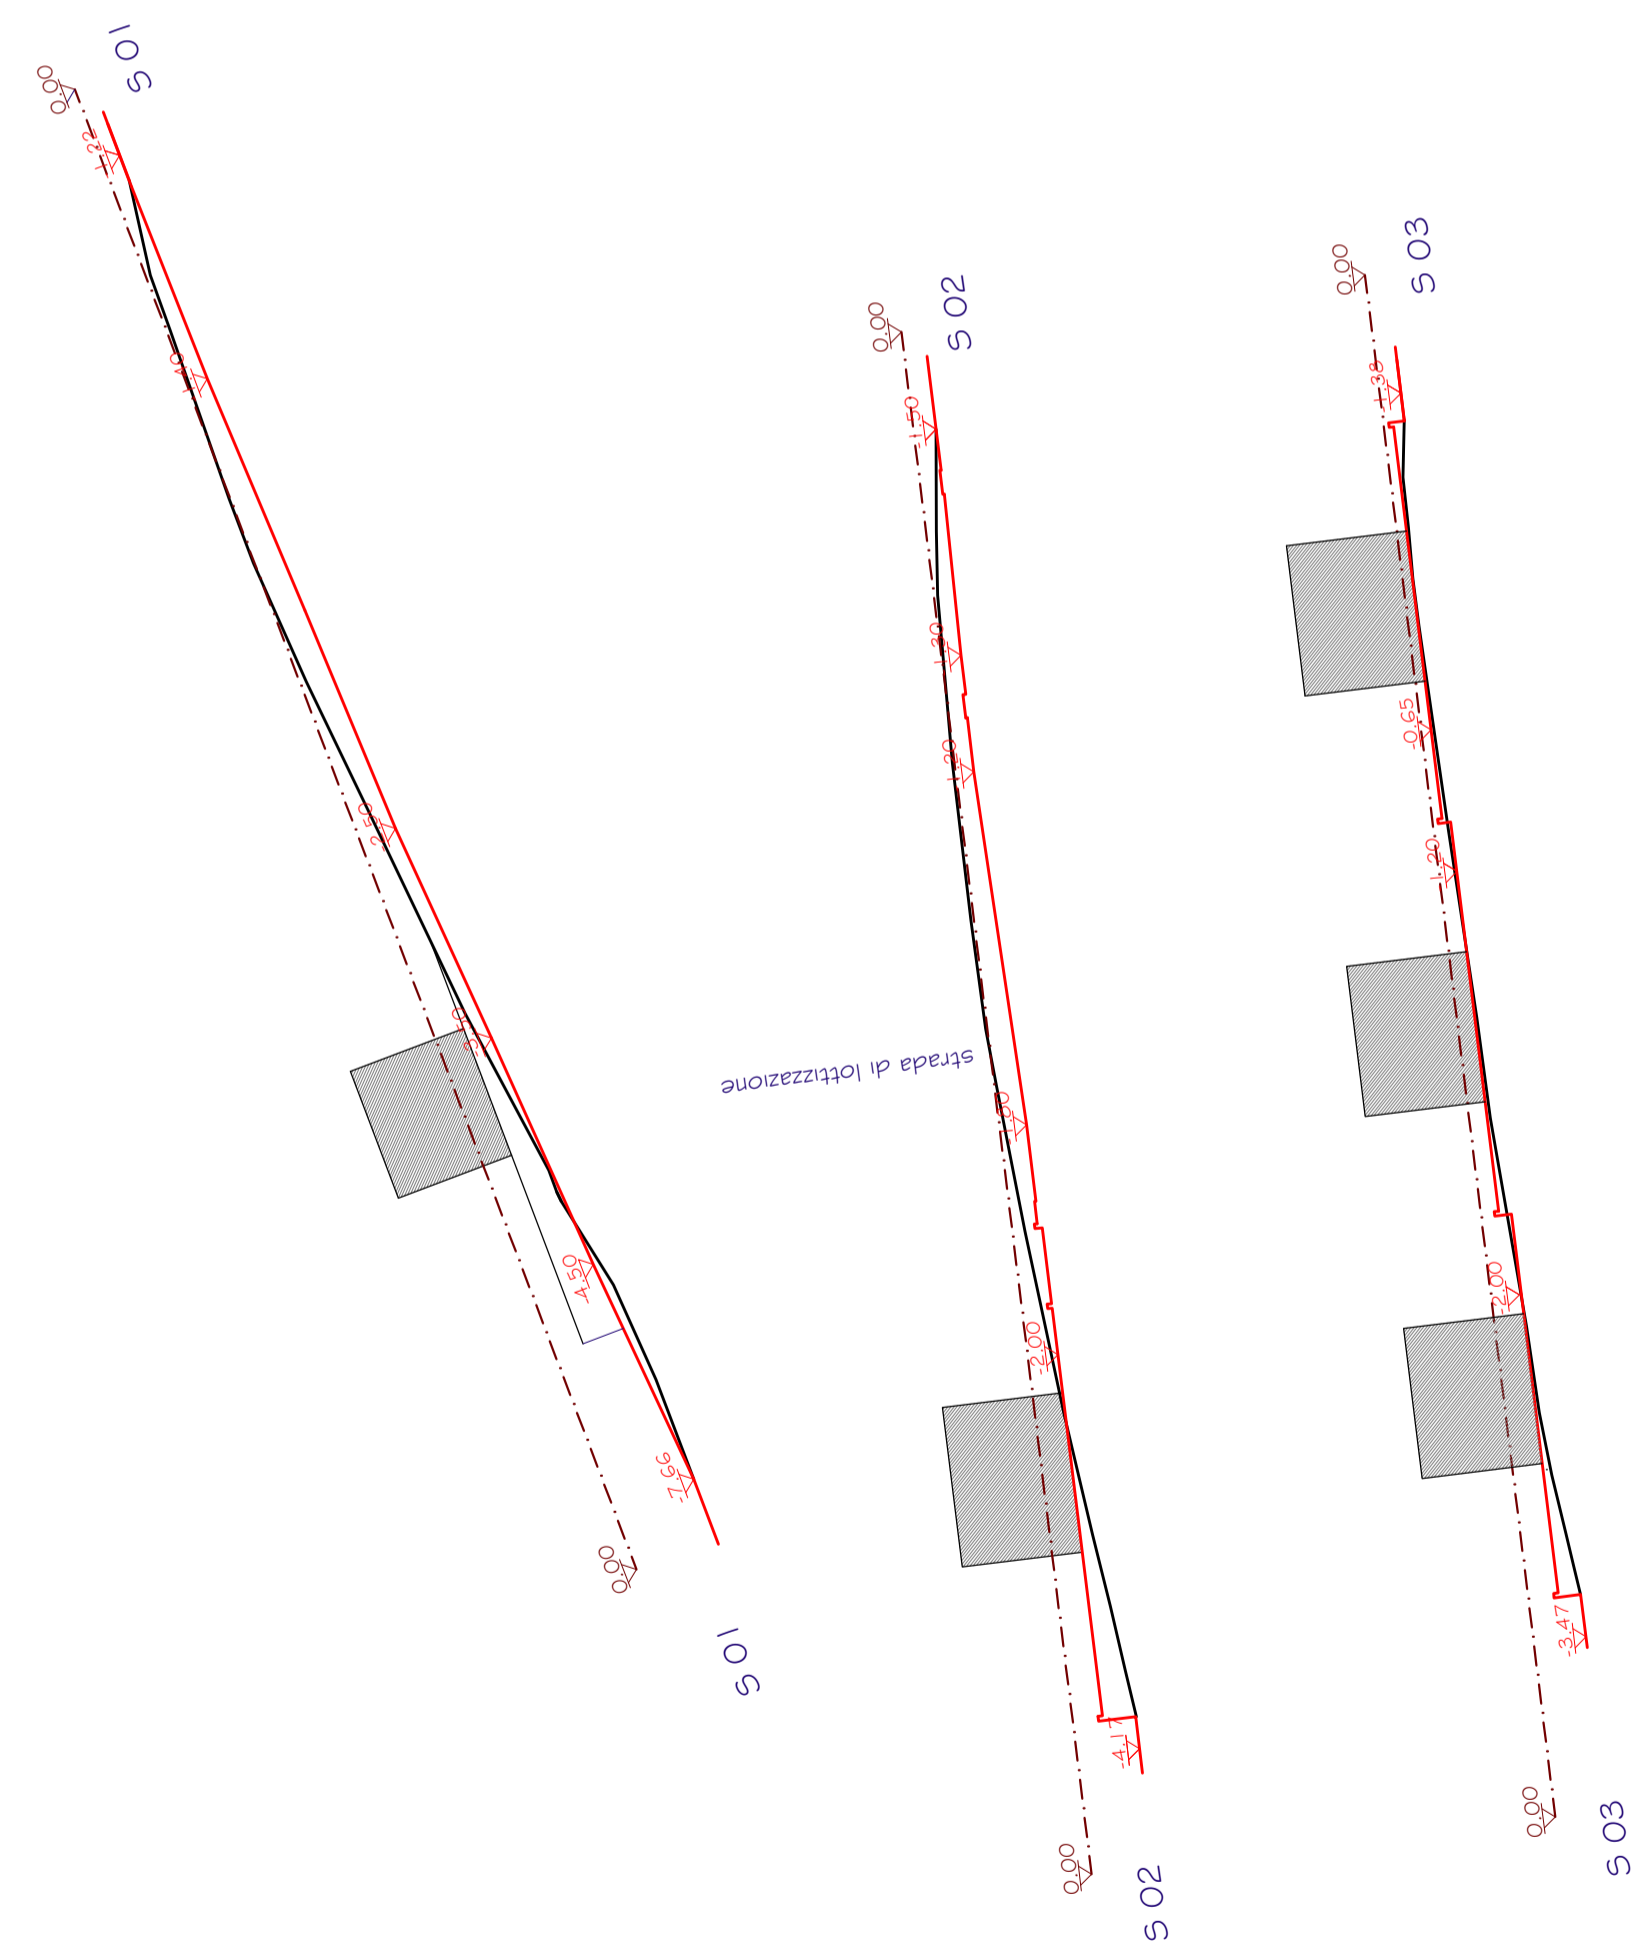
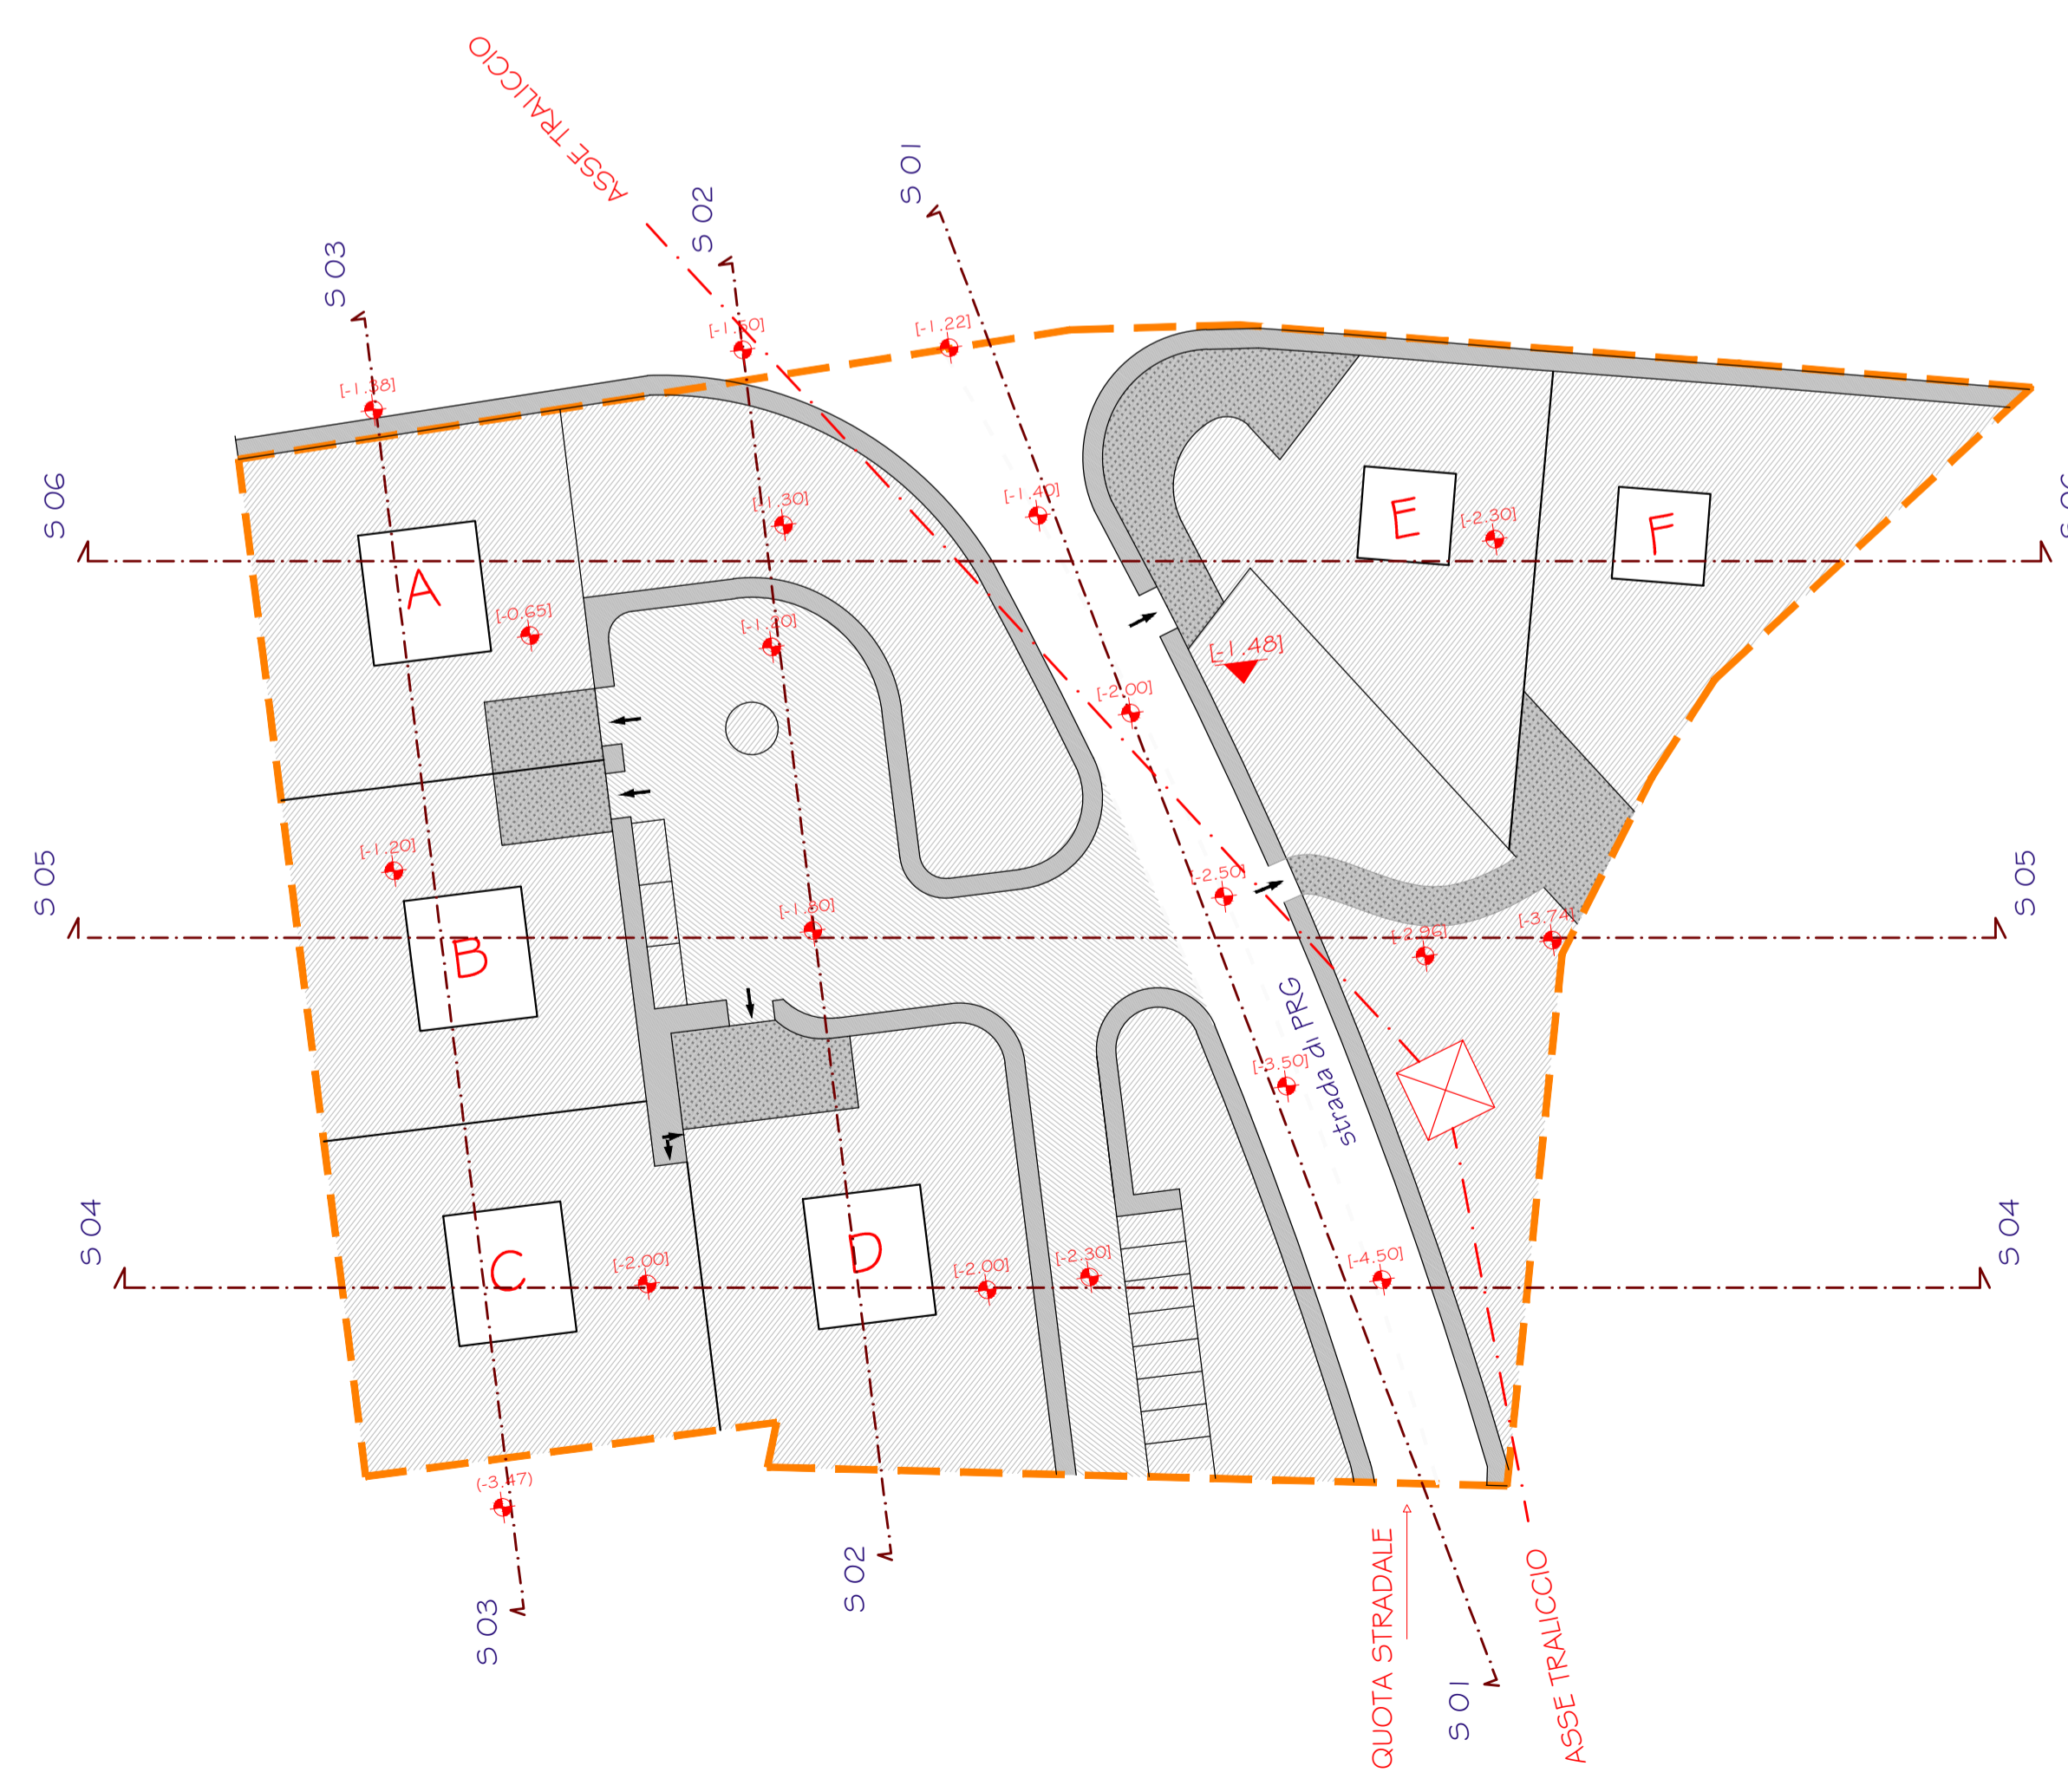
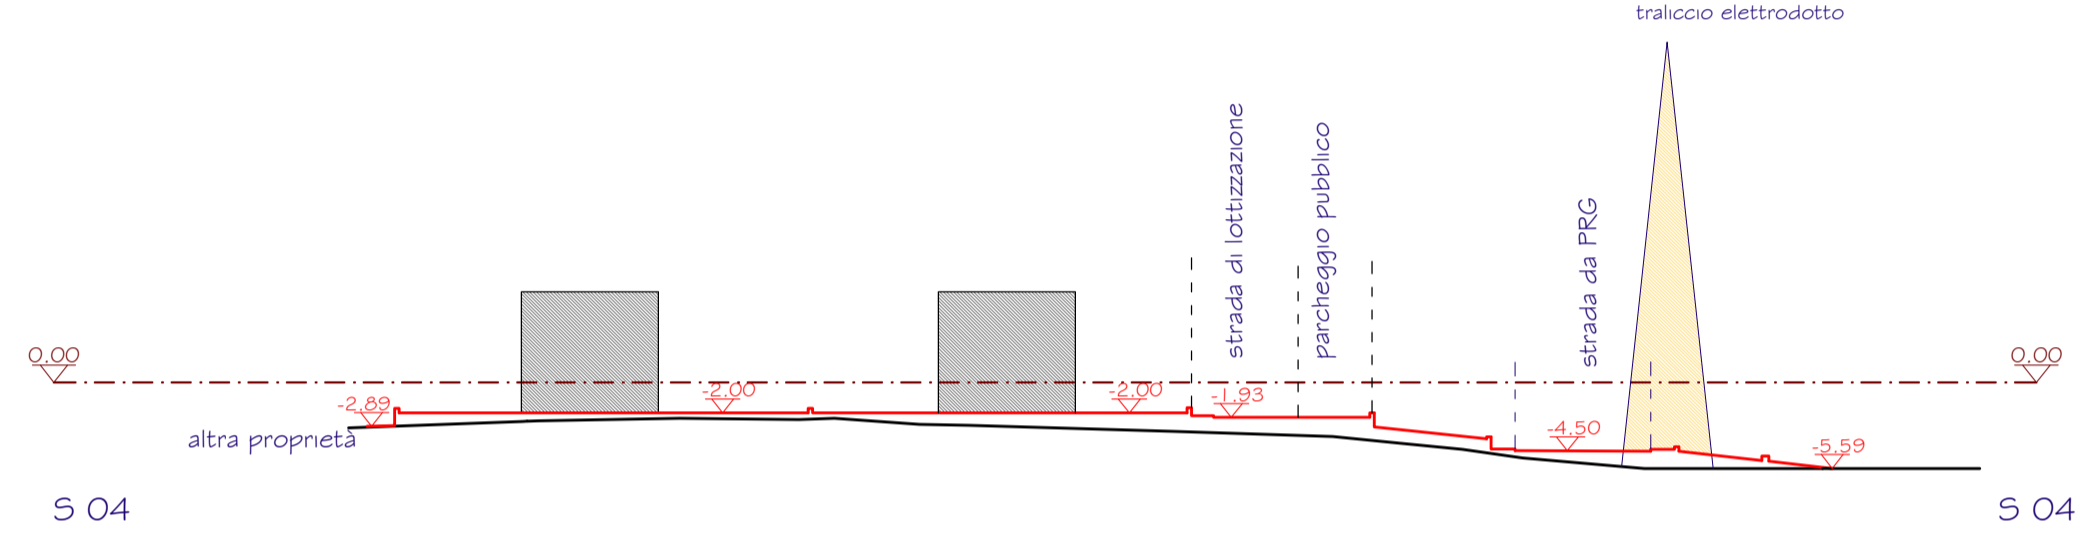
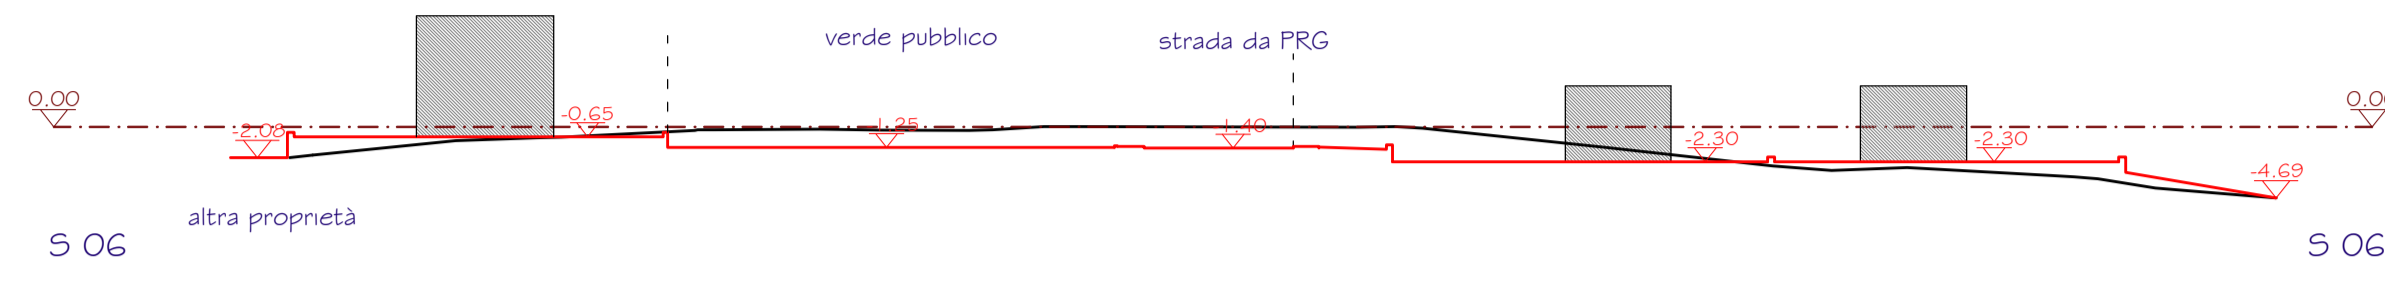


LEGENDA

-  profilo naturale del terreno
-  profilo del terreno dopo intervento



STATO DI PROGETTO