



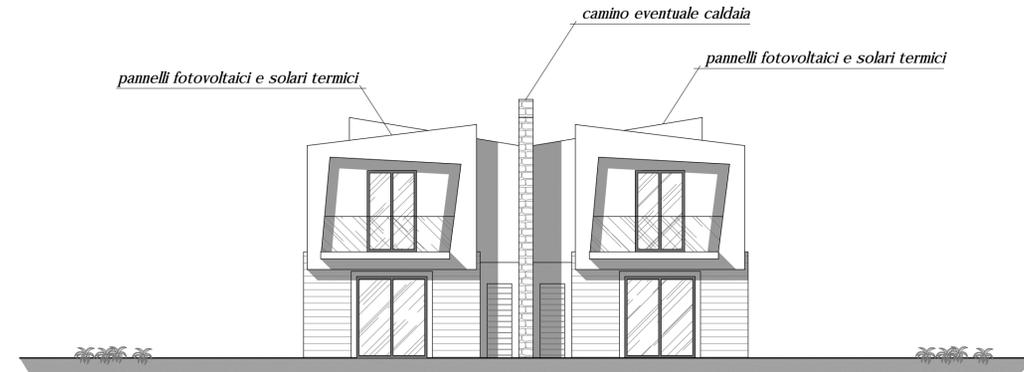


Prospetto **NORD**



Prospetto **SUD**

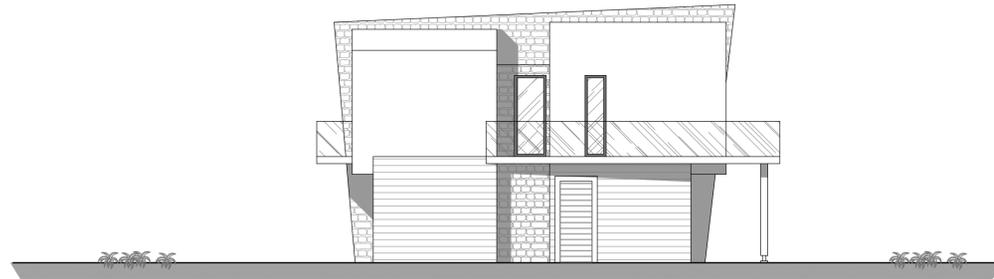

Prospetto **EST**

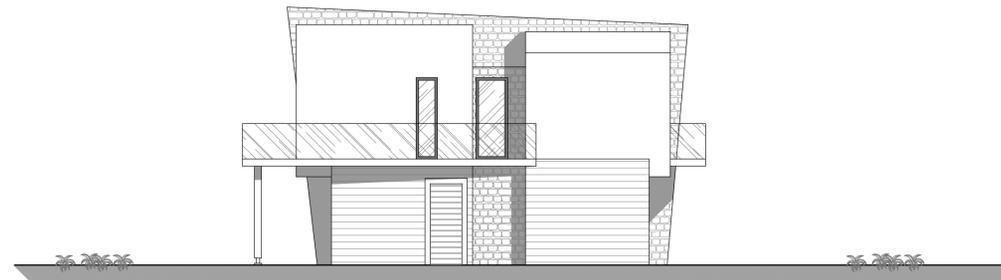

Prospetto **OVEST**

matteo carpano architetto  
**idea**  
interior design engineering architecture  
laboratorio di progettazione

laboratorio di progettazione: architettonica, urbanistica e design  
**matteo carpano architetto**  
via Ciceronvallazione n° 1, Numana (AN) - tel. 359 - 5783678  
e-mail: matteo.carpano@alice.it

PROVINCIA DI ANCONA

comune di OSIMO

tipo di intervento

Piano di lottizzazione residenziale  
Via Colle San Biagio  
in frazione San Biagio

ubicazione

Via Colle San Biagio

**STATO DI PROGETTO**

contenuto tavola

TIPOLOGIA EDILIZIA

la proprietà

Immobiliare Picciafuoco S.r.l. - p.iva 02202660425  
Via Flaminia II n. 93 - Osimo

riferimenti urbanistici

foglio: 8  
particella: 75

il progettista e direttore lavori

firma

Sig. Immobiliare Picciafuoco S.r.l.

dott. arch. Matteo Carpano

data

luglio 2018

scala

1:100


tavola

**05**




**andrea BUILDING**

**ANDREA BUILDING**  
via Cristoforo Colombo n° 116, Osimo (AN)  
tel. 071 - 4606620  
e-mail: info@andreabuilding.it

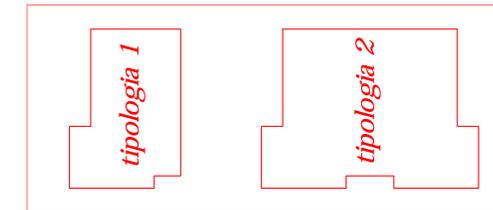

Pianta **PIANO TERRA**

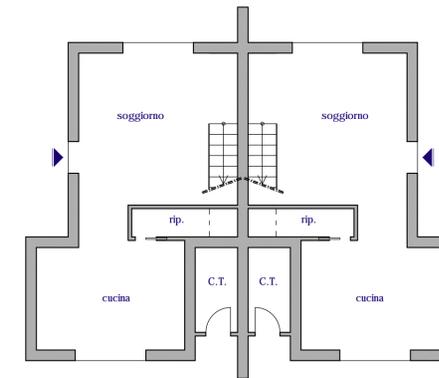

Pianta **PIANO PRIMO**

