



LEGENDA

- Dorsale rete fognaria di lottizzazione Ø 250 PVC 5N8
- Collegamento alla rete fognaria di lottizzazione Ø 250 PVC 5N8
- Pozzetto fiscale
- Pozzetto di raccordo 60x60
- Caditoia stradale
- Dorsale rete fognaria esistente
- Pozzetto di raccordo alla rete esistente

PARTICOLARE ALLACCIO POZZETTO sezione x-x

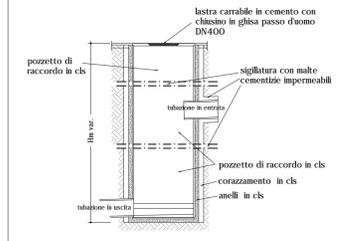

PARTICOLARE ALLACCIO POZZETTO sezione y-y

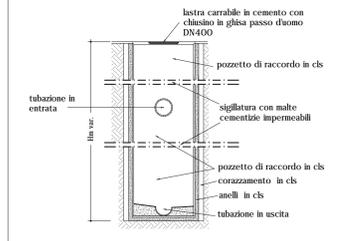

matteo carpano architetto
idea
studio design engineering architect
laboratorio di progettazione

laboratorio di progettazione architettonica, urbanistica e design
matteo carpano architetto
via Cinesimilastone n° 1, Ancona (AN) - tel. 071 - 5715178
e-mail: matteo.carpano@idea.it

PROVINCIA DI ANCONA
comune di OSIMO

tipo di intervento
Piano di lottizzazione residenziale
Via Colle San Biagio
in frazione San Biagio

ubicazione
Via Colle San Biagio

STATO DI PROGETTO

contenuto tavolo
RETE FOGNARIA ACQUE BIANCHE

in progetto
Immobiliare Picciafoco S.r.l. - p.iva 02202660425
Via Flaminia II n. 93 - Osimo




elaborato urbanistica
il progettista e direttore lavori

foglio: 8
particella: 75
Riva


Sig. Immobiliare Picciafoco S.r.l. | dott. arch. Matteo Carpano

data: luglio 2018 | scala: 1:500 | tavolo: **06**


ANDREA BUILDING
via Cidiferno Colombo n° 116, Osimo (AN)
tel. 071 - 4606620
e-mail: info@andreabuilding.it

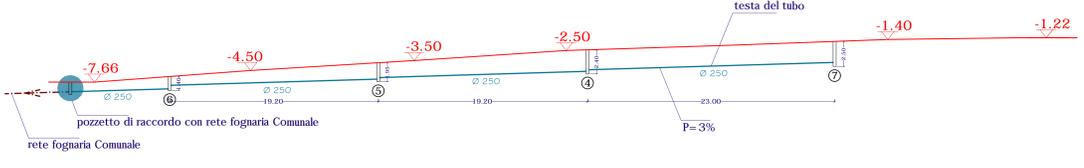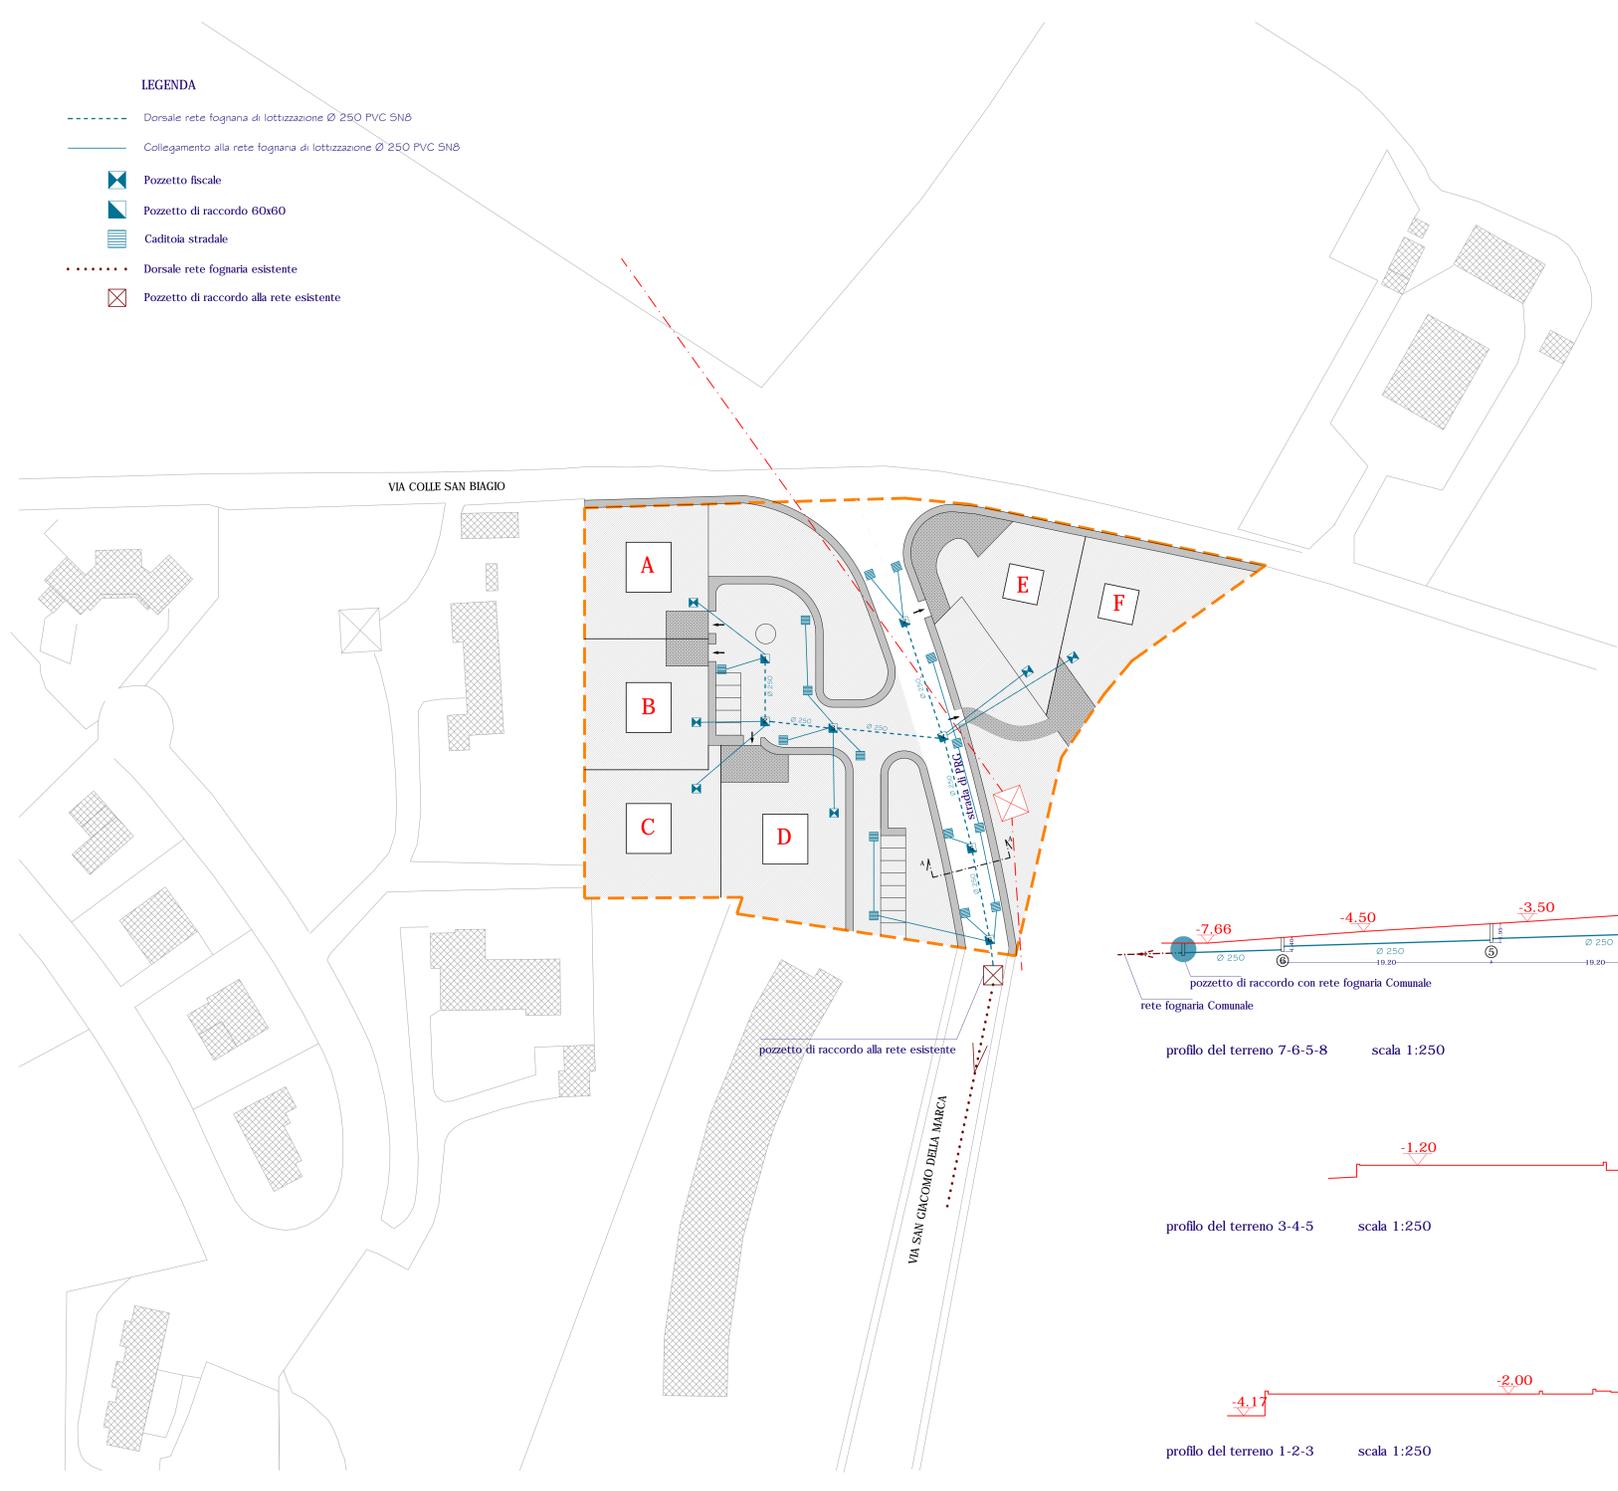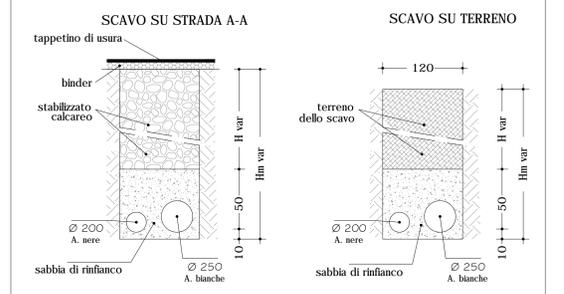

profilo del terreno 7-6-5-8 scala 1:250

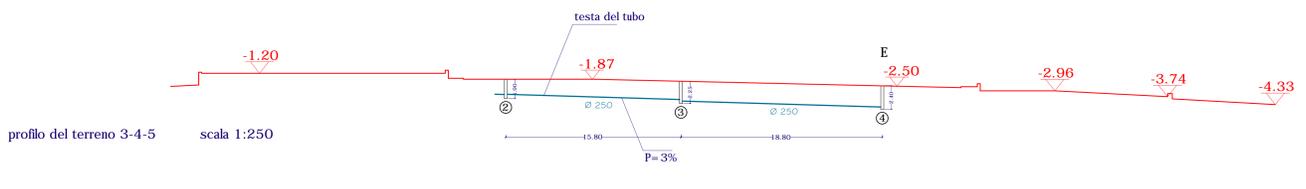

profilo del terreno 3-4-5 scala 1:250

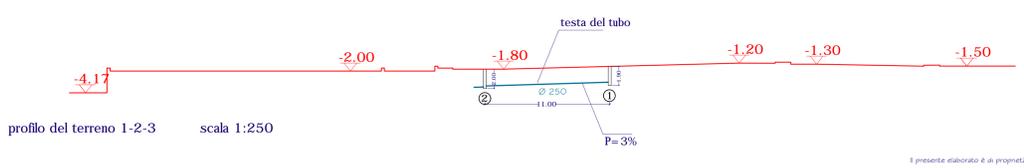

profilo del terreno 1-2-3 scala 1:250



Il presente elaborato è di proprietà dell'Arch. Matteo Carpano e tutti i diritti sono riservati a termine di legge. RIPRODUZIONE E PUBBLICAZIONE VIETATE