

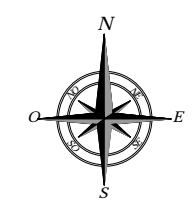
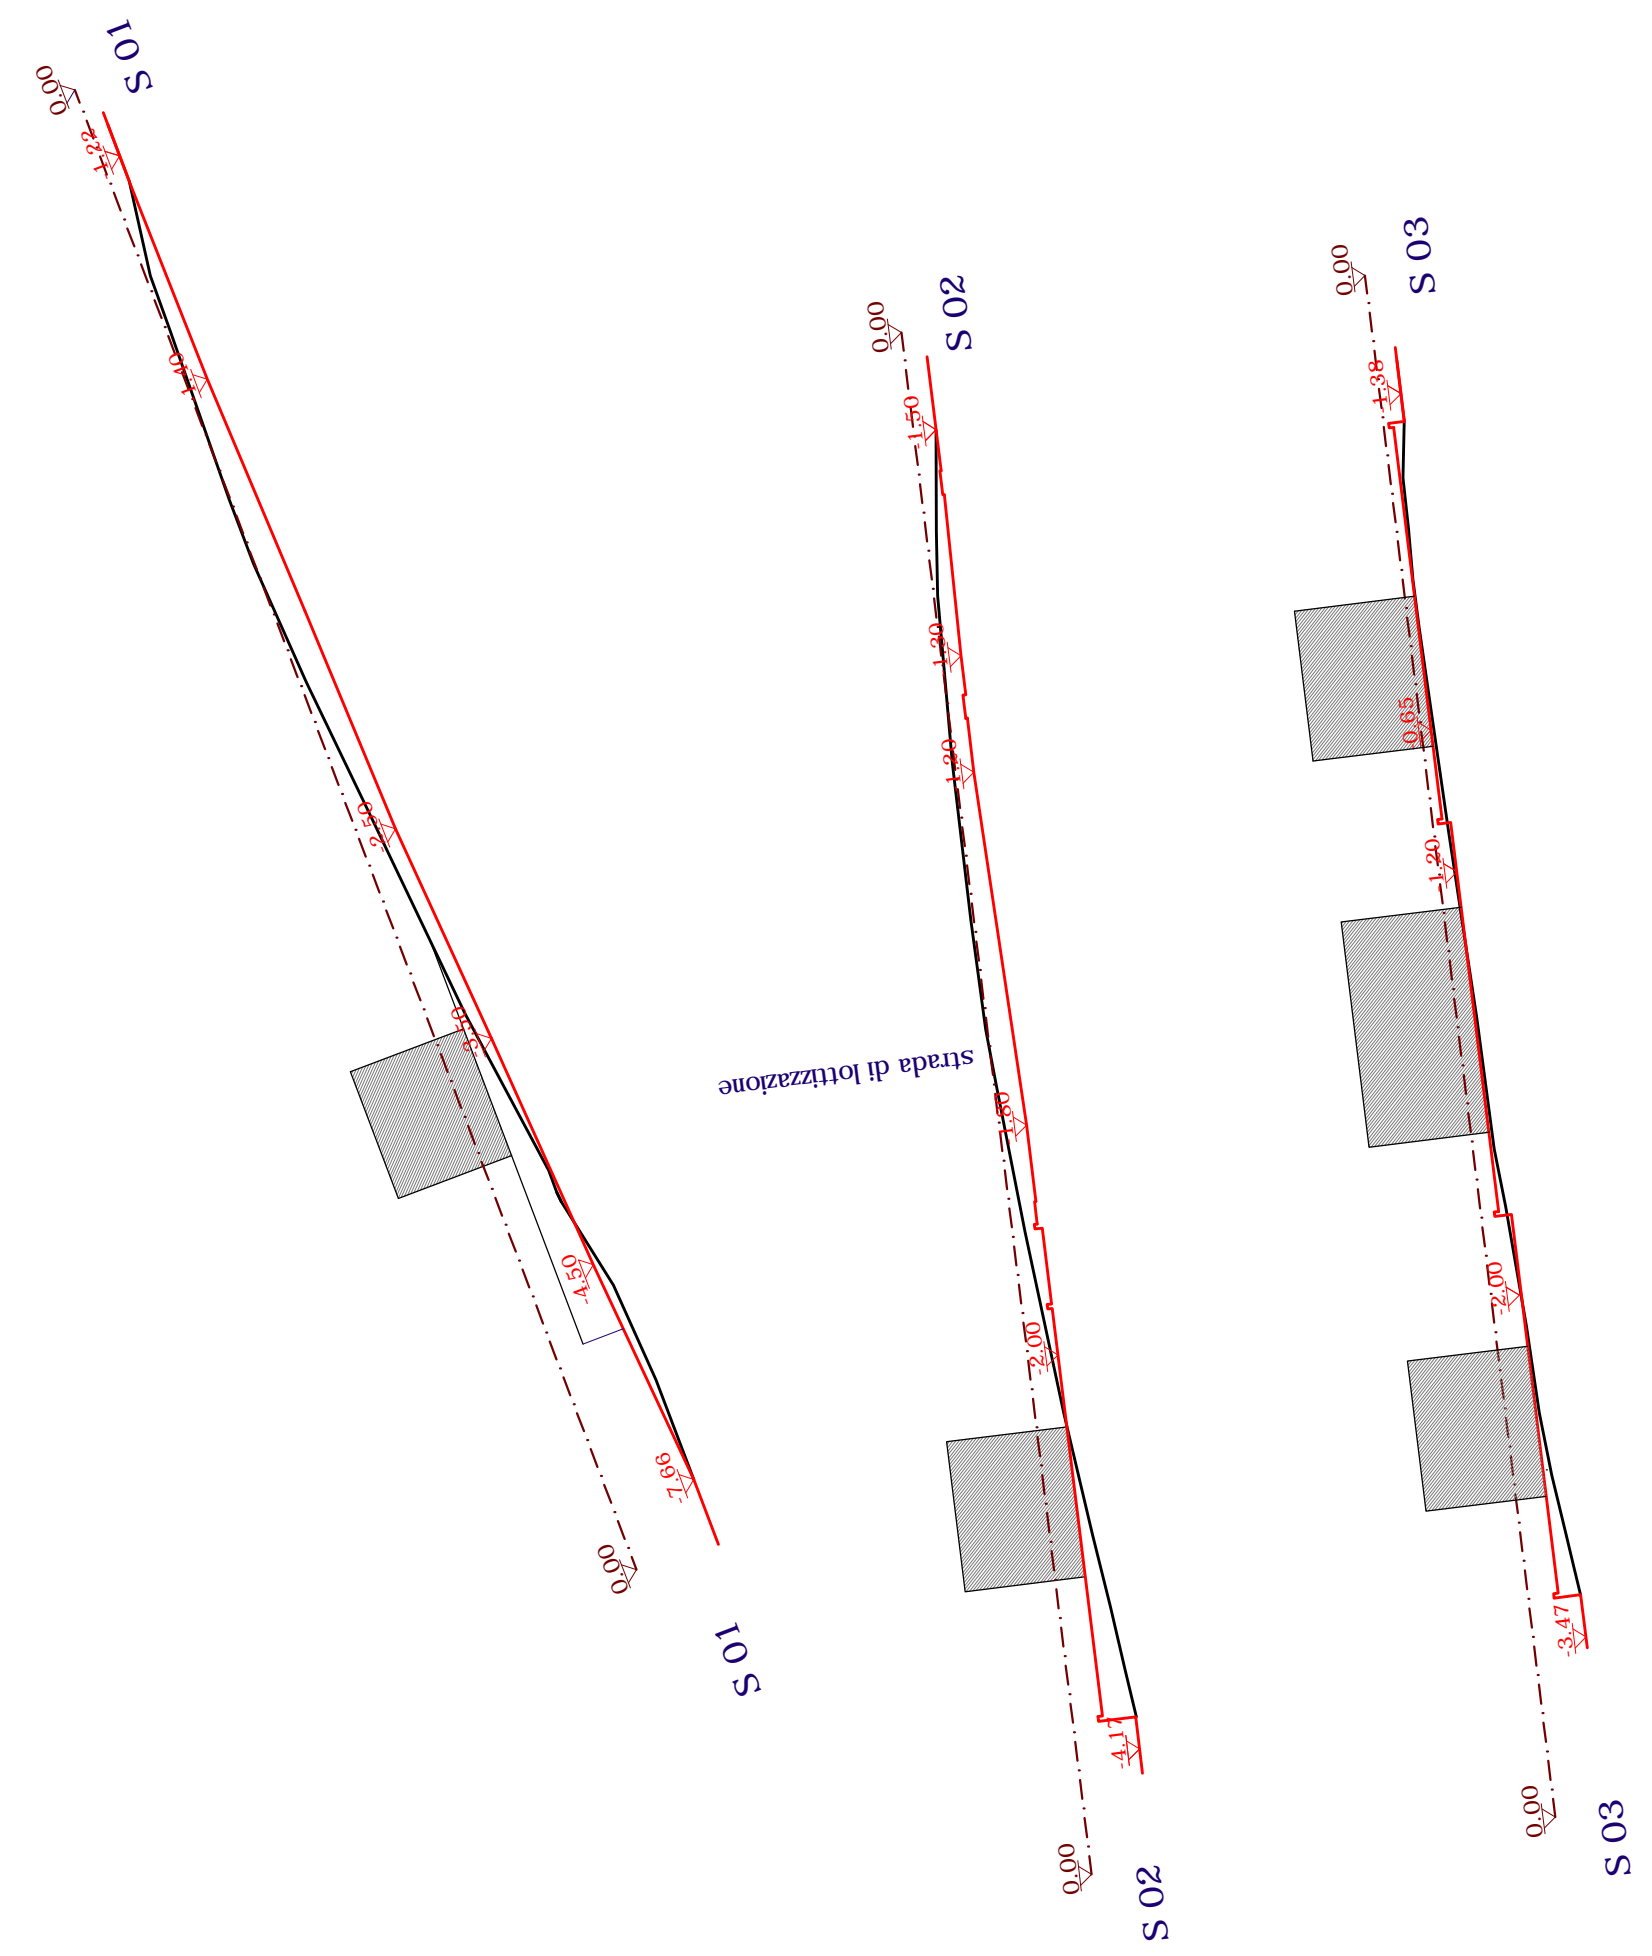
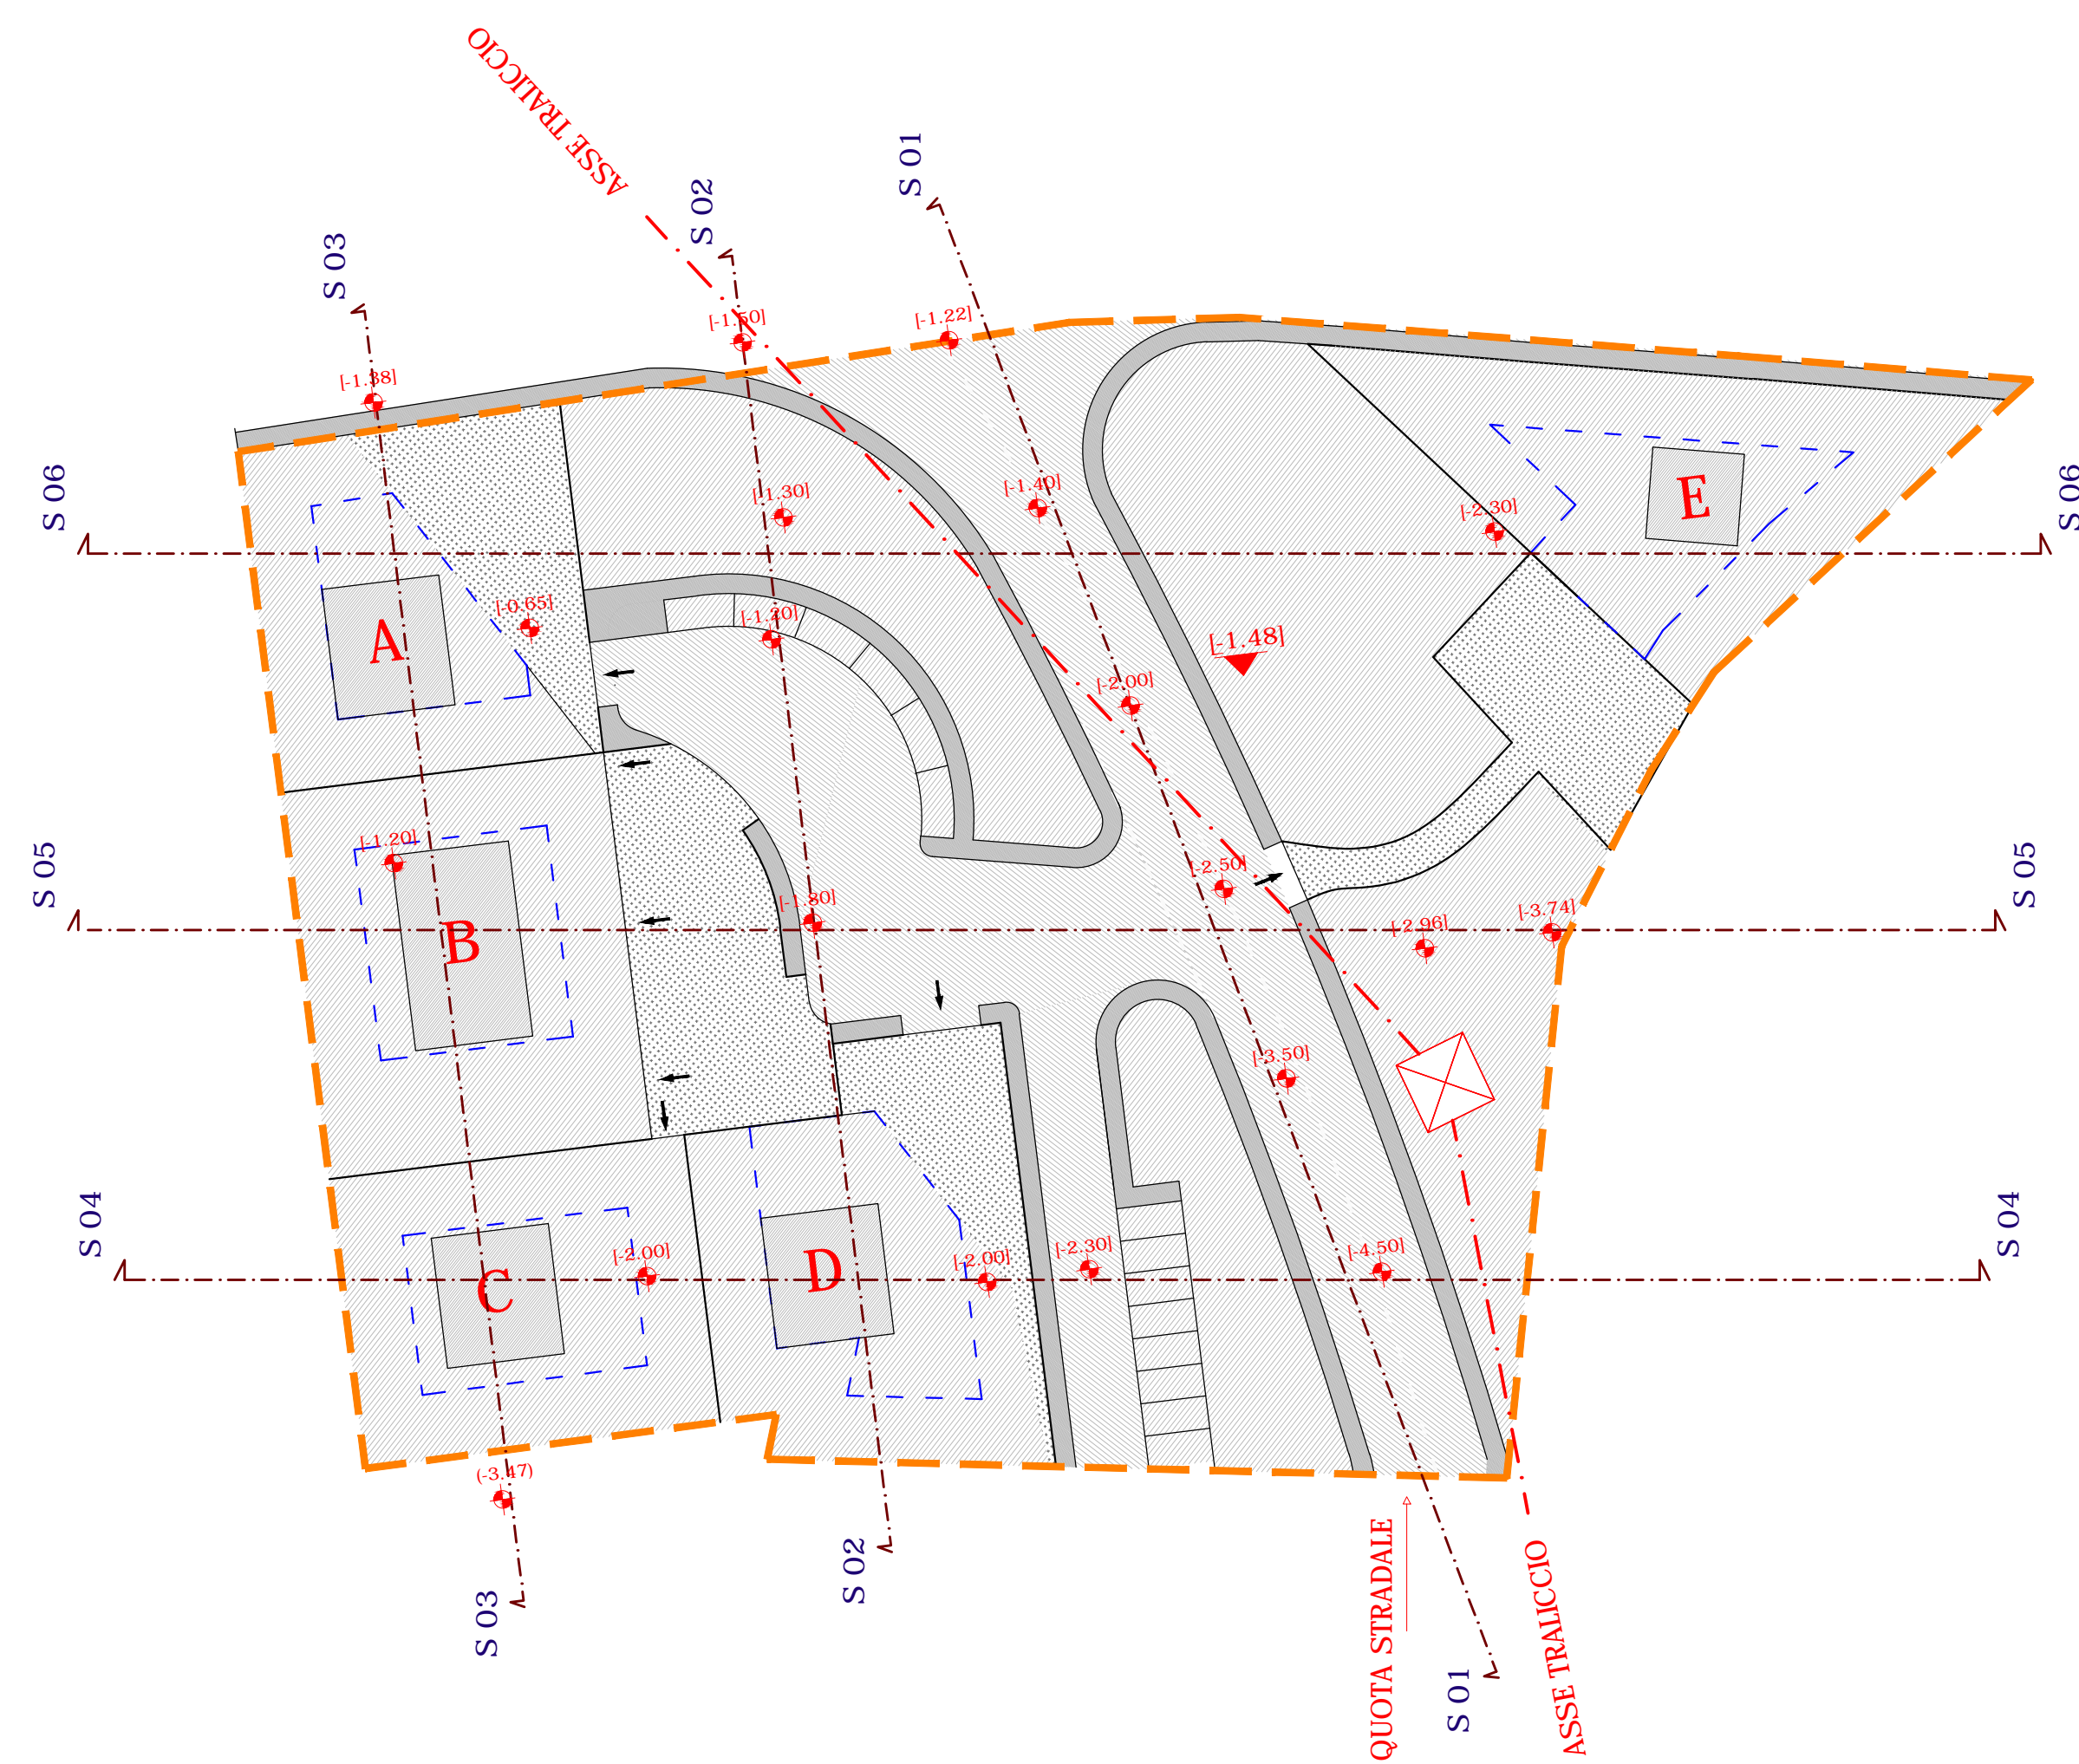
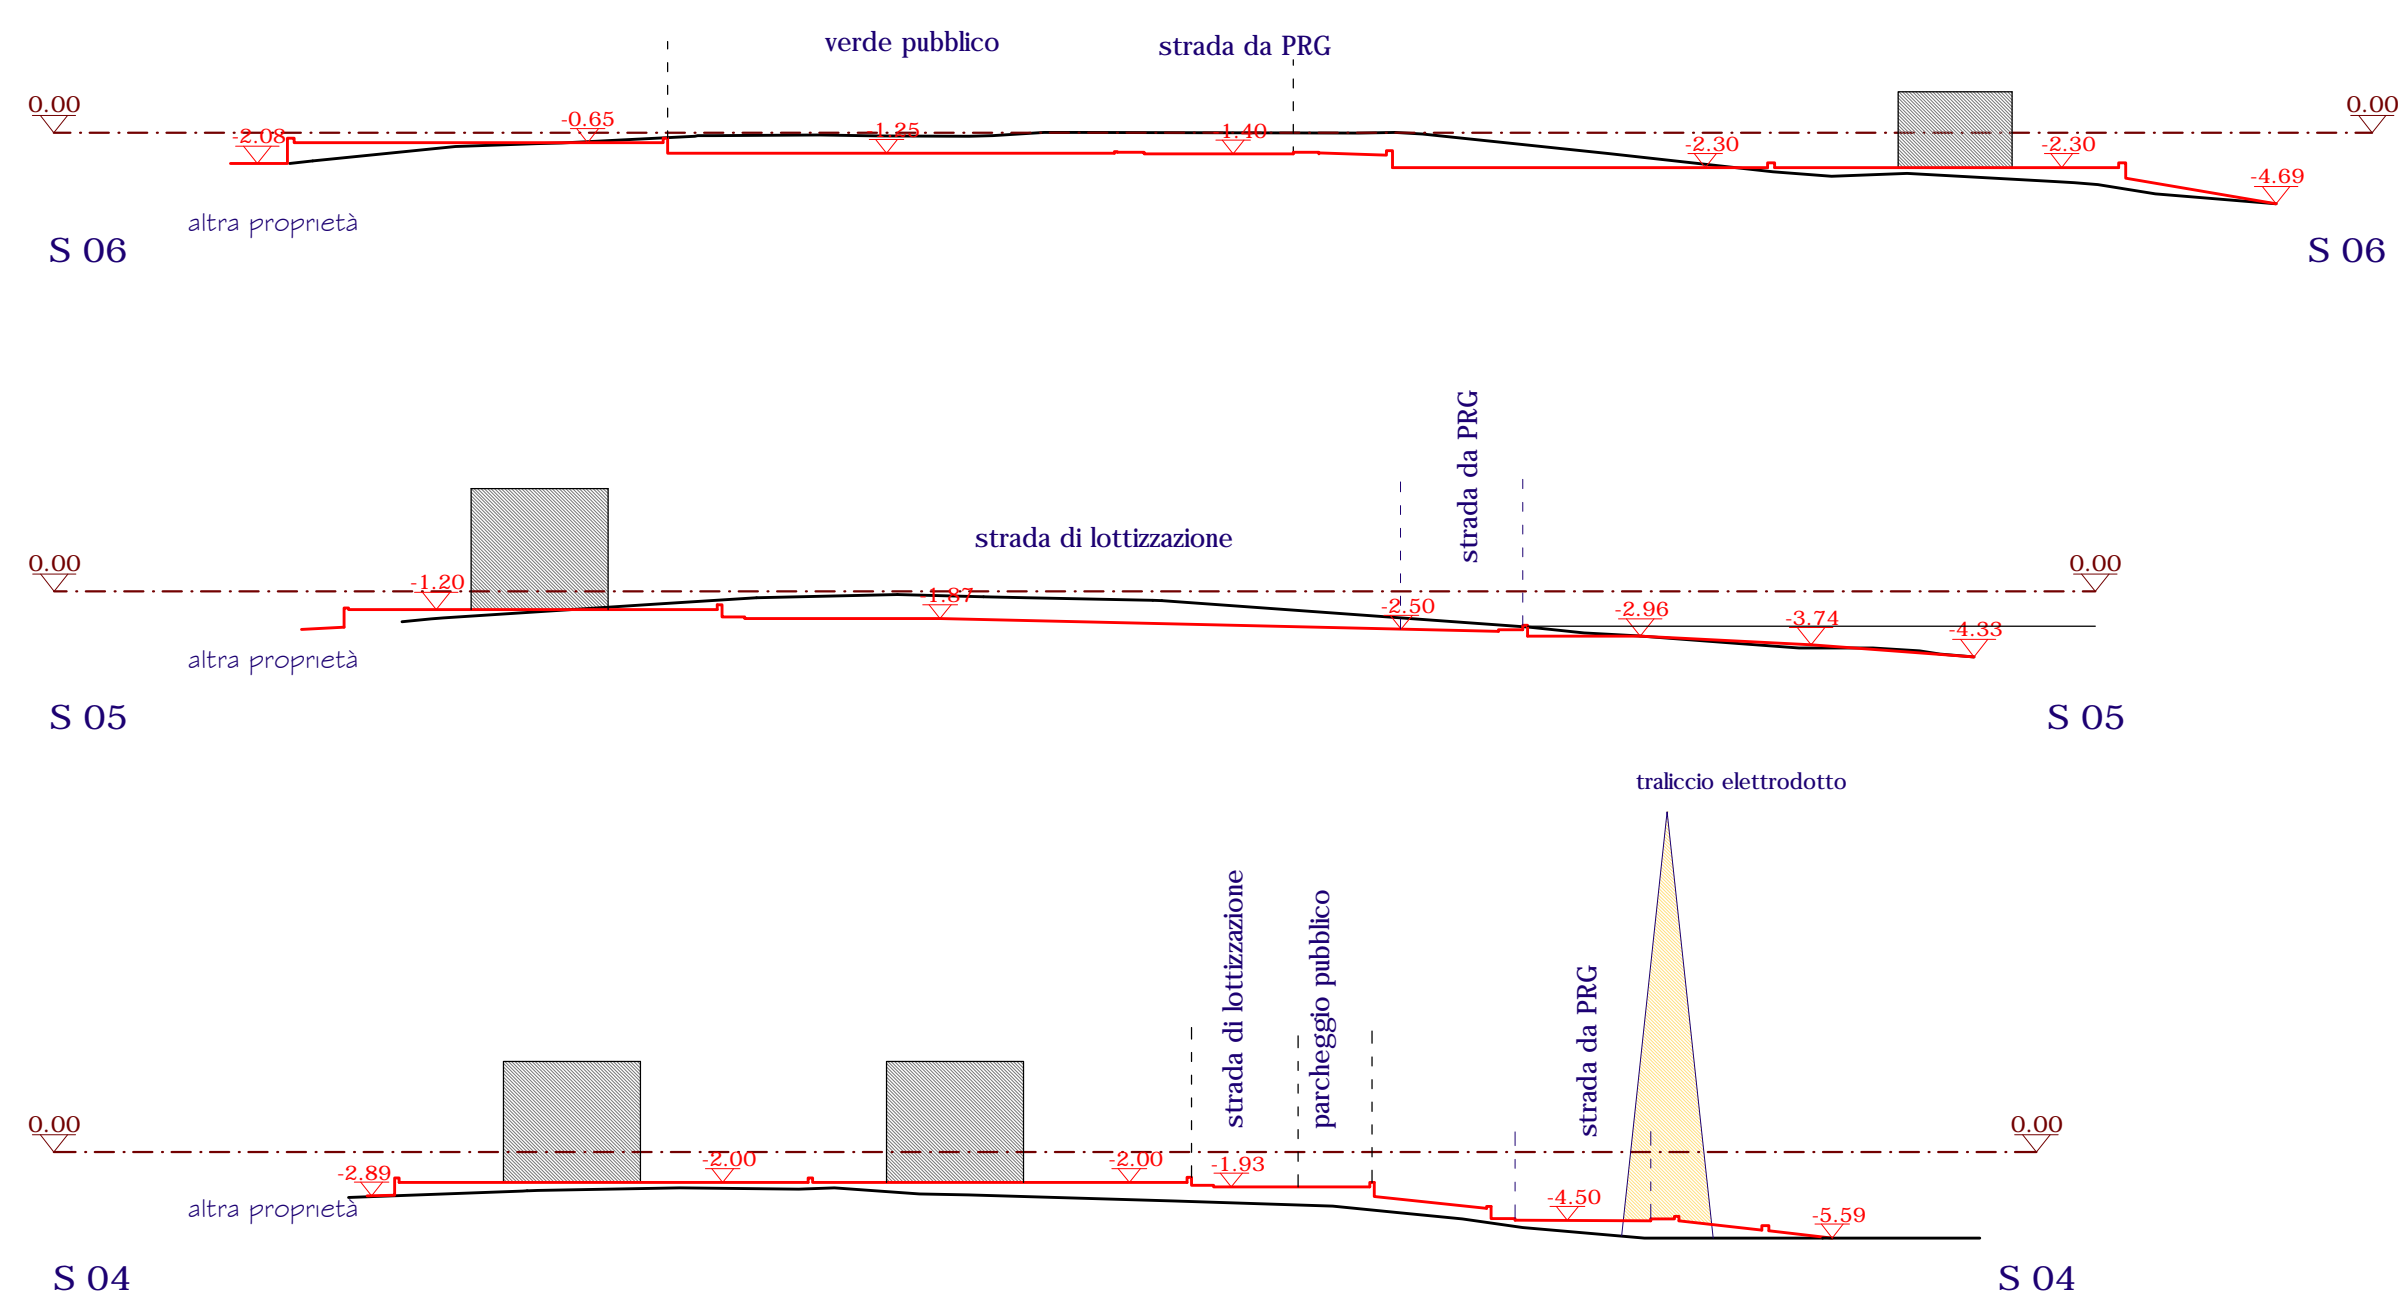


LEGENDA

-  profilo naturale del terreno
-  profilo del terreno dopo intervento



tipo di intervento

Piano di lottizzazione residenziale  
 Via Colle San Biagio  
 in frazione San Biagio

ubicazione

Via Colle San Biagio

**ADEGUAMENTO PRESCRIZIONI PROVINCIA ANCONA  
 DET. N. 944 DEL 06.09.2019**

contenuto tavola

PIANO QUOTATO E SEZIONI DEL TERRENO

la proprietà

Immobiliare Picciafuoco S.r.l. - p.iva 02202660425  
 Via Flaminia II n. 93 - Osimo

riferimenti urbanistici

il progettista e direttore lavori

foglio: 8

particella: 75

firma

Sig. Immobiliare Picciafuoco S.r.l.

dott. arch. Matteo Carpano

data

novembre 2019

scala

1:500

tavola

04\_bis