



LEGENDA


- Dorsale rete fognaria di lottizzazione Ø 250 PVC SN8
- Collegamento alla rete fognaria di lottizzazione Ø 200
- ✕ Pozzetto fiscale
- ✕ Pozzetto di raccordo 60x60
- Pozzetto da realizzare
- Dorsale rete fognaria da realizzare Ø 250 PVC SN8
- ✕ Pozzetto esistente
- Linea fognaria esistente

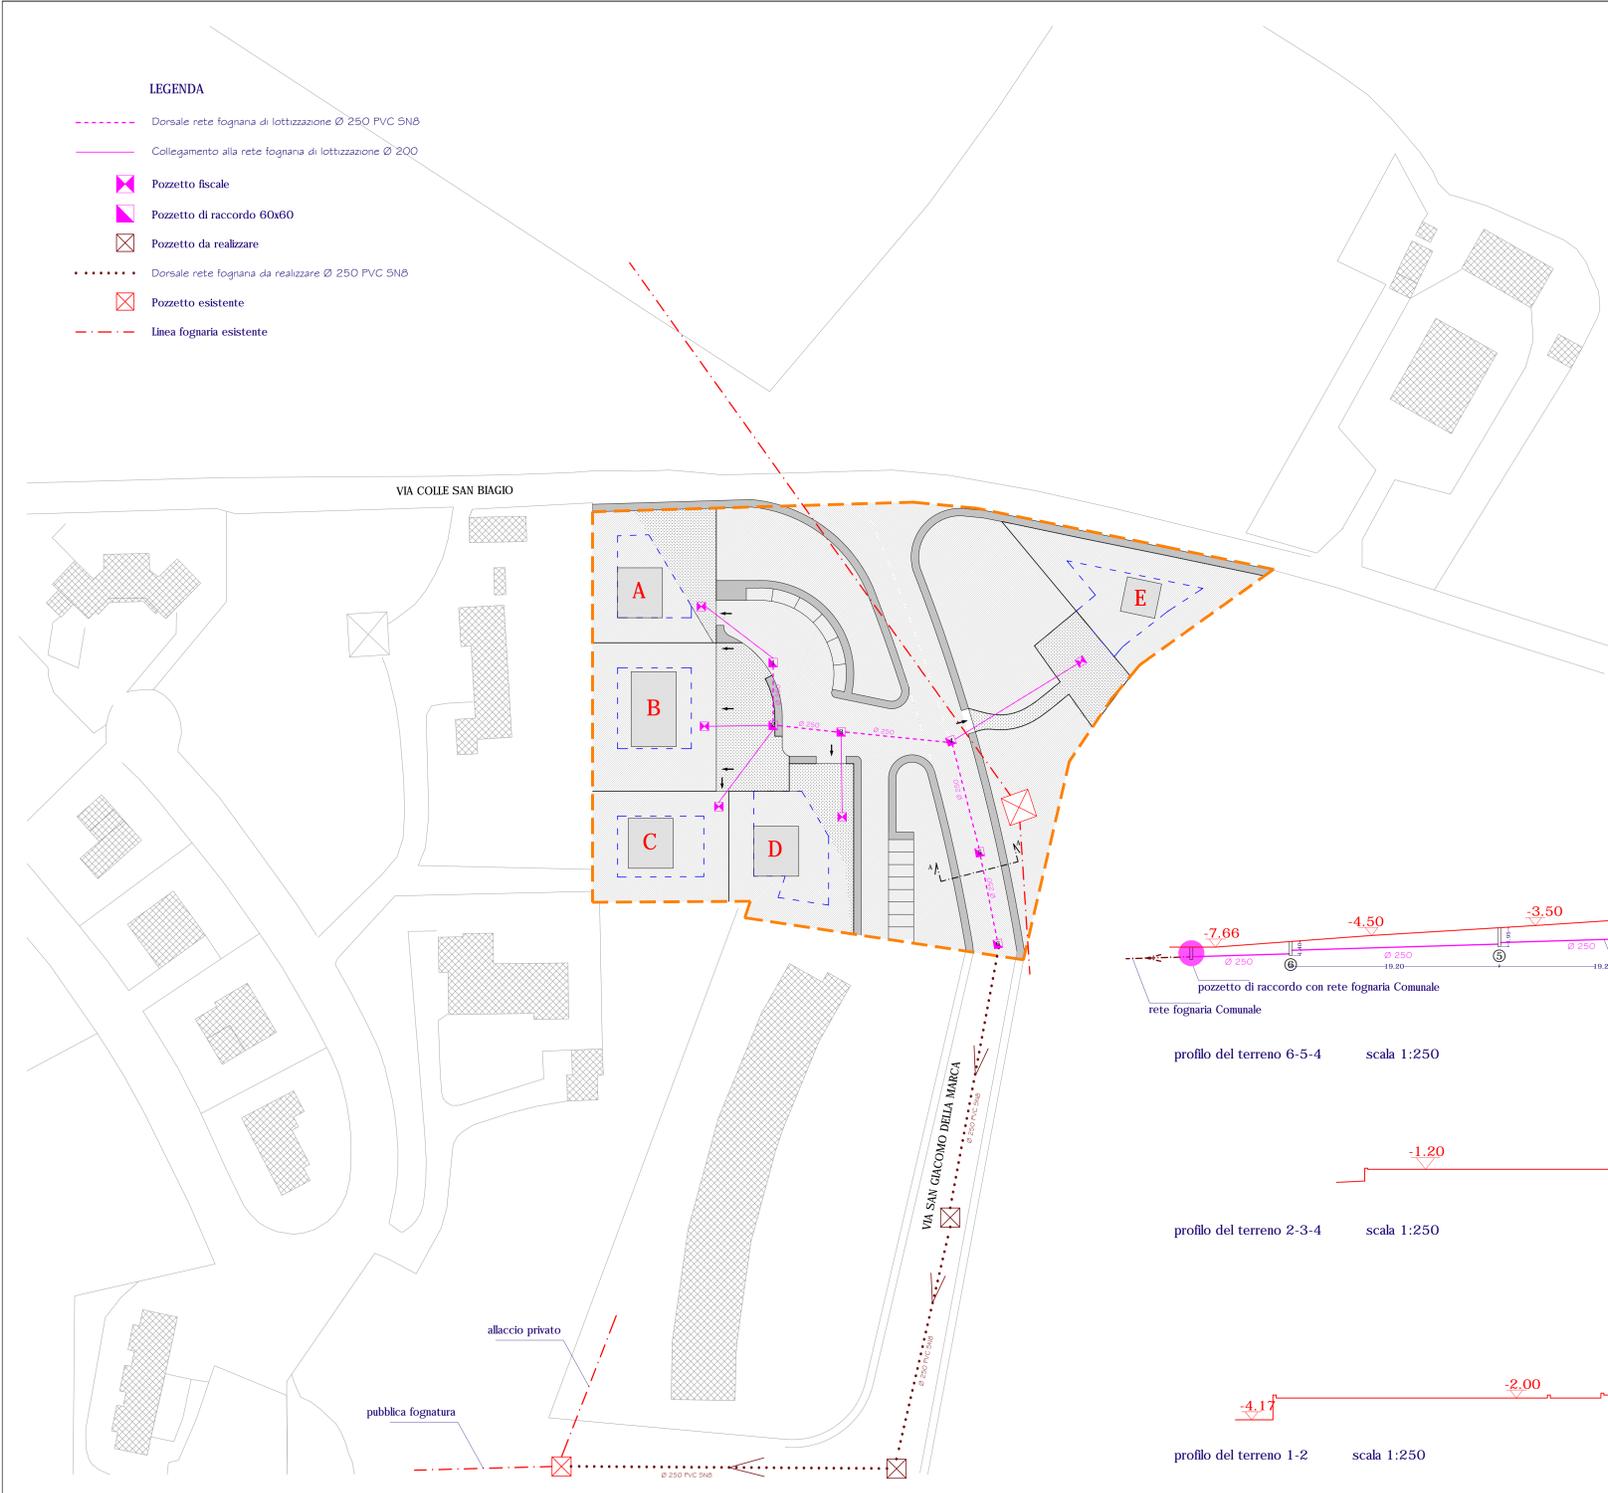

PARTICOLARE ALLACCIO POZZETTO sezione x-x

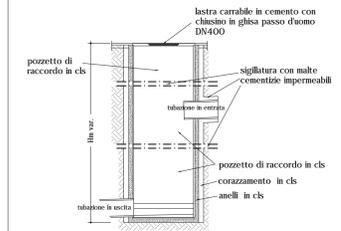

PARTICOLARE ALLACCIO POZZETTO sezione y-y

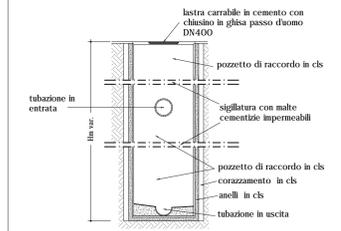

idea
studio di progettazione architettonica, urbanistica e design

matteo carpano architetto
via Cinesimilastice n° 1, Ancona (AN) - tel. 071 - 57151578
e-mail: matteo.carpano@idea-idea.it

PROVINCIA DI ANCONA
comune di OSIMO

tipo di intervento
Piano di lottizzazione residenziale
Via Colle San Biagio
in frazione San Biagio

ubicazione
Via Colle San Biagio

ADEGUAMENTO PRESCRIZIONI PROVINCIA ANCONA
DET. N. 944 DEL 06.09.2019

esistente lavoro
RETE FOGNARIA ACQUE NERE





si progettava
Immobiliare Picciafoco S.r.l. - p.iva 02202660425
Via Flaminia II n. 93 - Osimo

servizi urbanistici
il progettista o direttore lavori
dot. arch. Matteo Carpano

data
novembre 2019 | scala
1:500 | tavola
07_bis

6

andrea BUILDING
via Cidiferno Colombo n° 116, Osimo (AN)
tel. 071 - 4606620
e-mail: info@andreabuilding.it

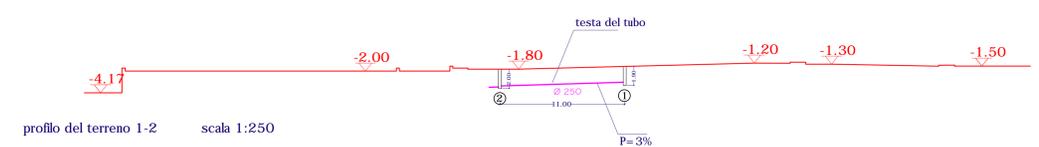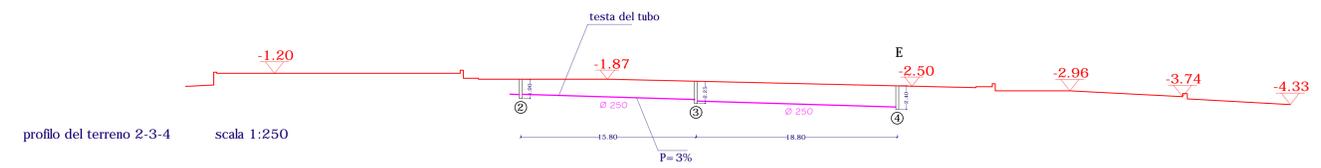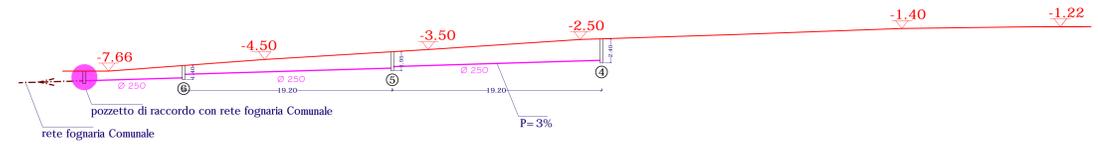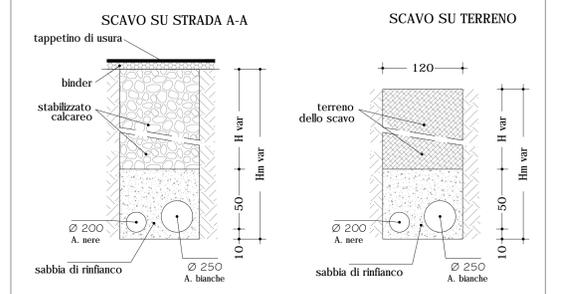

Il presente elaborato è di proprietà dell'Arch. Matteo Carpano e tutti i diritti sono riservati a termine di legge. RIPRODUZIONE E PUBBLICAZIONE VIETATE