


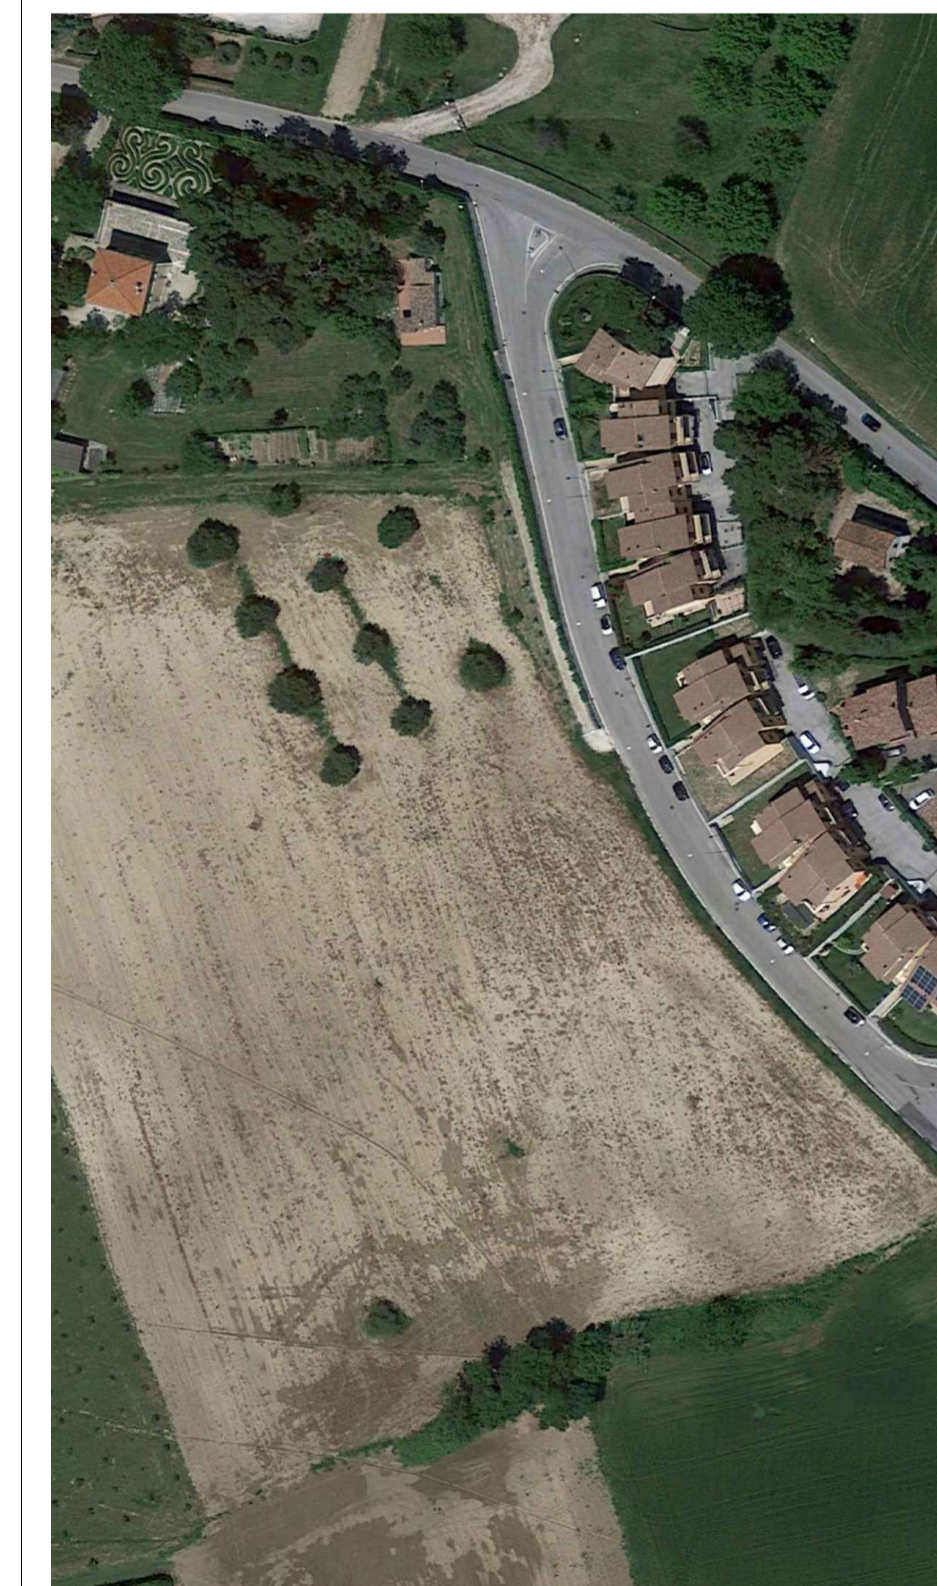

**RETE TELEFONICA**

Linea telefonica esistente	- - - - -
Tubazione in polietilene corrugato Ø125	=====
Pozzetto Telecom 40x76x70	□
Pozzetto Telecom 120x120	□
Centralina per allaccio alla linea esistente	■
Derivazione	→



Spazio riservato agli Enti



FIMA Engineering s.r.l.  
 Piazza Rosselli 11 60027 Osimo (AN) Italia  
 T. +39 071 7230585 F. +39 071 7230182  
 www.fimastudio.it info@fimaengineering.it  
 C.F./P.Iva 02046150427

Sistema di gestione qualità conforme UNI EN ISO 9001:2008 Certificato N.199964/09S

**Progettista e Direttore Tecnico:**  
 Arch. FILIBERTO ANDREOLI

**Committente:**  
 Giuseppe Benigni

**Oggetto:**  
 Piano di lottizzazione residenziale Abbazia  
 Via Giovanni Paolo II  
 Località Abbazia  
 Comune di OSIMO

<b>Nome file:</b> 2016_06_A10	<b>Progetto:</b> DEFINITIVO
<b>Disegnato da:</b> RD	<b>Verificato da:</b> FA
<b>Data:</b> 05.2019	<b>Scala:</b> 1:500

**Oggetto:**  
 RETE TELEFONICA

Tavola n.°

10

Rev.	Del.	Dis.	Visto