


SEGNALETICA

Stop	fig. II.37		Strada senza uscita	fig. II.309	
Attraversamento pedonale	fig. II.13		Divieto di accesso	fig. II.46	
Parcheggio riservato a disabili	fig. II.79		Senso unico	fig. II.348b	
Parcheggio	fig. II.76				

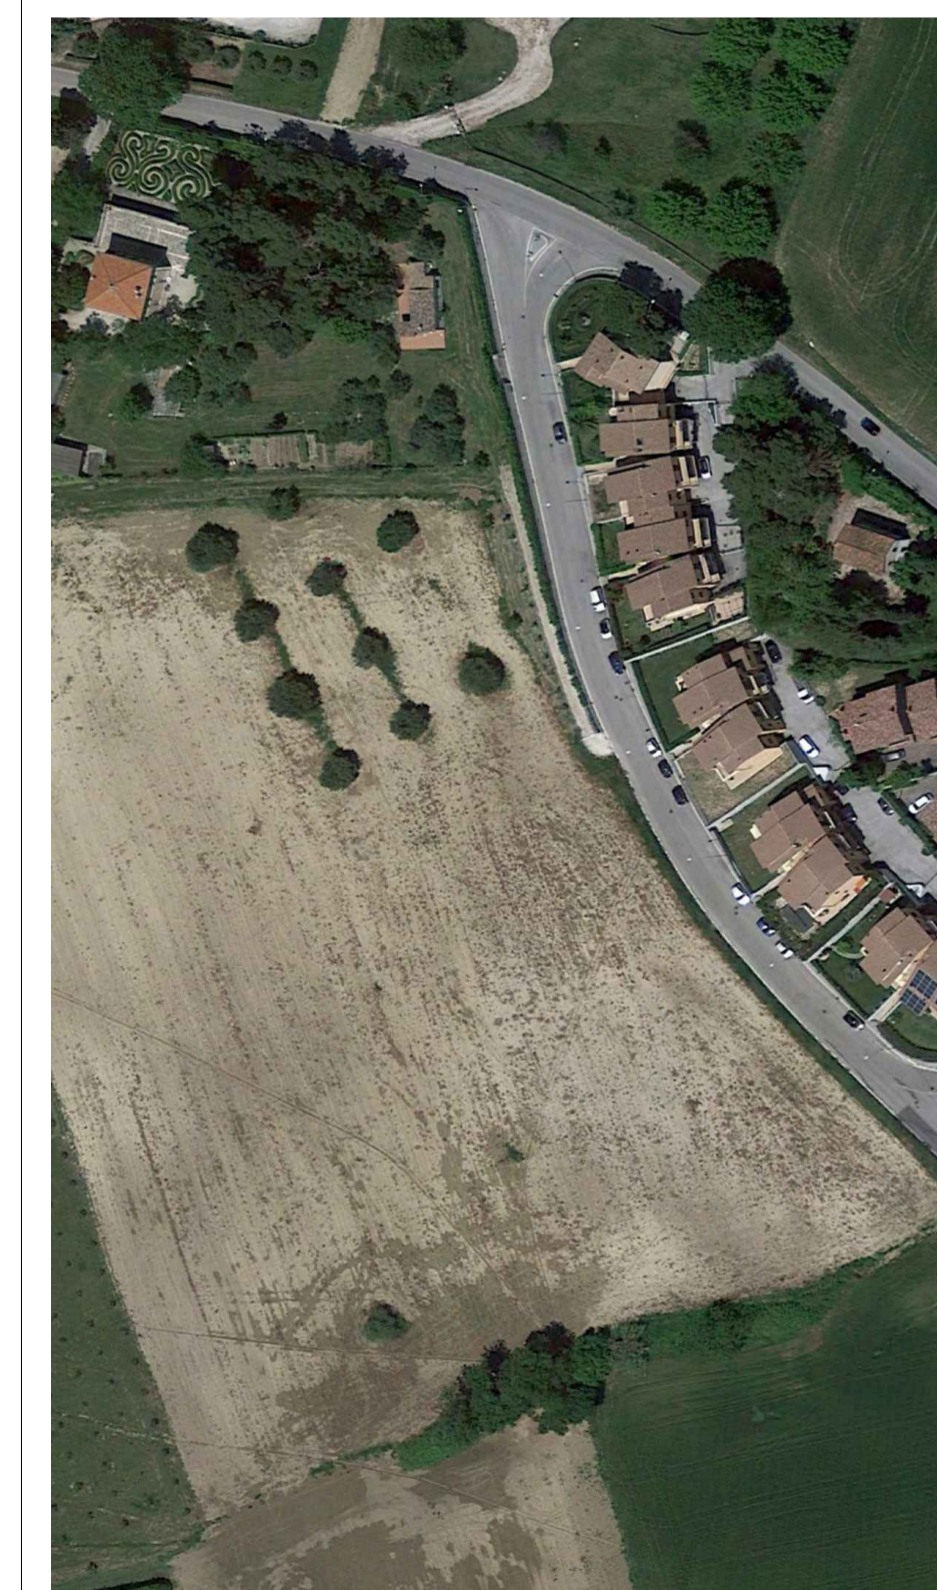

Spazio riservato agli Enti



FIMA Engineering s.r.l.
P.zza Rosselli 11 60027 Osimo (AN) Italia
T +39 071 7230585 F +39 071 7230182
www.fimastudio.it info@fimaengineering.it
C.F./P.Iva 02046150427
Sistema di gestione qualità conforme UNI EN ISO
9001:2008 Certificato N.199954/09S

Progettista e Direttore Tecnico:
Arch. FILIBERTO ANDREOLI

Committente:
Giuseppe Benigni

Oggetto:
Piano di lottizzazione residenziale Abbazia
Via Giovanni Paolo II
Località Abbazia
Comune di OSIMO

Nome file:
2016_06_A11

Progetto:
DEFINITIVO

Disegnato da:
RD

Verificato da:
FA

Data:
05.2019

Scala:
1:500

Oggetto:
SEGNALETICA

Tavola n.°

11

Rev.	Del	Dis.	Visto