

LEGENDA


Aree da cedere - Strade



Aree da cedere - Parcheggi e Verde



Area di intervento

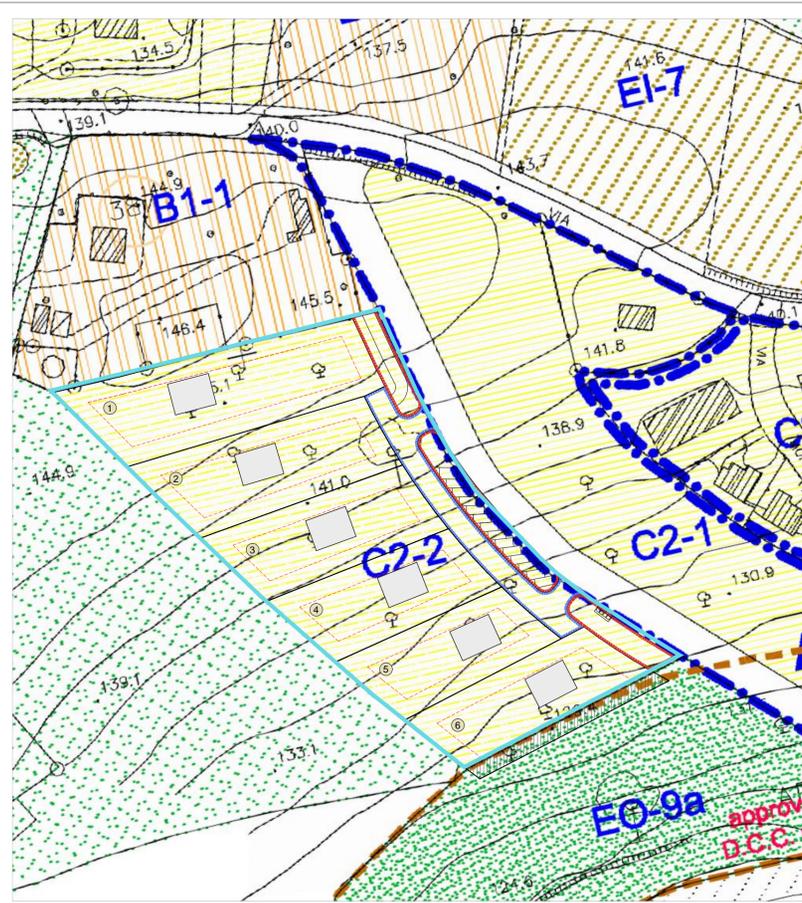

Spazio riservato agli Enti



FIMA Engineering s.r.l.
P.zza Rosselli 11 60027 Osimo (AN) Italia
T +39 071 7230585 F +39 071 7230182
www.fimastudio.it info@fimaengineering.it
C.F./P.Iva 02046150427

Sistema di gestione qualità conforme UNI EN ISO 9001:2008 Certificato N.199954/095

Progettista e Direttore Tecnico:
Arch. FILIBERTO ANDREOLI

Committente:
Giuseppe Benigni

Oggetto:
Piano di lottizzazione residenziale Abbazia
Via Giovanni Paolo II
Località Abbazia
Comune di OSIMO

Nome file: 2016_06_A12 **Progetto:** DEFINITIVO

Disegnato da: RD **Verificato da:** FA

Data: 05.2019 **Scala:** 1:1000

Oggetto: SOVRAPPOSIZIONI / AREE DA CEDERE

Tavola n.°
12

Rev.	Del	Dis.	Visto

Il presente elaborato è di proprietà della FIMA Engineering srl Tutti i diritti sono riservati. È vietata la riproduzione, la copia anche parziale, la redistribuzione e la pubblicazione dei contenuti e immagini non autorizzata espressamente dalla FIMA engineering srl