



# COMUNE di OSIMO

Provincia di Ancona

*Settore Ufficio Tecnico Dipartimento  
del Territorio*

## **POSIZIONAMENTO INSEGNA LUMINOSA SOPRA L'INGRESSO PRINCIPALE DELLA CASERMA DEI CARABINIERI DI OSIMO**

### **RELAZIONE**

#### **PREMESSA**

La sede della Caserma dei Carabinieri di Osimo è ubicata in parte dell'edificio denominato "ex Filippini", di proprietà comunale, affidato in locazione.

La Legione Carabinieri Marche, Stazione di Osimo, ha richiesto di poter installare un'insegna luminosa, fornita a loro carico, con la scritta "CARABINIERI" sopra l'ingresso principale, all'interno del vano di ingresso.

La presente relazione viene redatta al fine di richiedere l' "Autorizzazione Paesaggistica Semplificata", ai sensi dell'art. 146 c. 9 del D.Lgs. n. 42 del 22/01/2004 e ss.mm.ii.

#### **INQUADRAMENTO TERRITORIALE**

La Caserma dei Carabinieri di Osimo occupa parte dell'edificio ex Filippini è ubicato all'interno del centro storico del Comune di Osimo, ricompreso tra le Vie S.Filippo, A.Saffi, P.zza S.Filippo ed i giardini pubblici di Piazzanuova - zona "A1",  
C:\franca\relaz.insegna.carabinieri.doc

ambito del centro e del nucleo storico originario, – così come definita in sede di P.R.G. ai sensi del D.M. 1444/68; la disciplina d'uso del territorio e degli immobili è normata dal vigente Piano Particolareggiato del Centro Storico approvato con atto G.C. n. 125, in data 07/05/2014.

La zona di Via Aurelio Saffi è stata dichiarata di notevole interesse pubblico ai sensi dell'art. 136 c.1 – lettera D del D.M. 14 marzo 1952 e ss.mm.ii..

La parte occupata dai Carabinieri è catastalmente censita al Foglio 41 del Comune di Osimo, Map. 639 sub. 7, Cat. B/1 di cui alle visure catastali, allegata in appendice alla presente relazione.

### **CENNI STORICI DELL'EDIFICIO**

Nel 1983 il Comune di Osimo ha acquistato dalla chiesa parrocchiale S.Gregorio Magno l'edificio sede del convento dei padri Filippini, in prossimità della chiesa dedicata a S.Filippo Neri, finalizzata alla realizzazione della nuova sede della Caserma dei Carabinieri e della Pretura.

L'edificio è stato completamente ristrutturato, inserendo nel suo interno una struttura in c.a..Il collaudo è avvenuto nel 1985. Del complesso originario sono rimaste le facciate esterne ed alcune volte in corrispondenza dell'ingresso su Via Saffi.

### **DESCRIZIONE DELL'INTERVENTO**

L'intervento da realizzare prevede l'istallazione di un'insegna luminosa, con la scritta "CARABINIERI", dimensioni lunghezza cm. 140 circa, altezza cm. 40 circa, fondo colore bianco con scritta di colore blu scuro.

Tale insegna verrà posizionata sopra la porta di ingresso principale, all'interno del portale murario, rimanendo pertanto incassata nel vano stesso, come indicato nel foto-ritocco, inserito nella tavola grafica allagata al presente progetto.

Per quanto non espressamente indicato nella presente relazione, si rimanda alla tavola grafica allegata, comprensiva di rilievo fotografico.

*IL PROGETTISTA*

*Dott. arch. Maurizio Gabrielloni*

# COMUNE DI OSIMO

PROVINCIA DI ANCONA

CITTA' DI OSIMO



*DIPARTIMENTO DEL TERRITORIO  
SETTORE TECNICO*

## **INSTALLAZIONE INSEGNA LUMINOSA SULLA FACCIATA PRINCIPALE DELLA CASERMA DEI CARABINIERI INCASSATA NEL PORTALE DI INGRESSO**

Richiesta autorizzazione lavori ai sensi del DECRETO LEGISLATIVO 22 gennaio 2004, n. 42  
Codice dei beni culturali e del paesaggio, ai sensi dell'articolo 10 della legge 6 luglio 2002, n. 137 e  
successive modifiche ed integrazioni



**ELABORATI GRAFICI  
INQUADRAMENTI TERRITORIALI  
E DOCUMENTAZIONE FOTOGRAFICA**

PROGETTAZIONE:

Dott. Arch. Maurizio Gabrielloni

FIRMA \_\_\_\_\_

TAVOLA N°

**U**


DATA:

Novembre 2019






**STRALCIO DI P.R.G.**  
SCALA 1:1.000

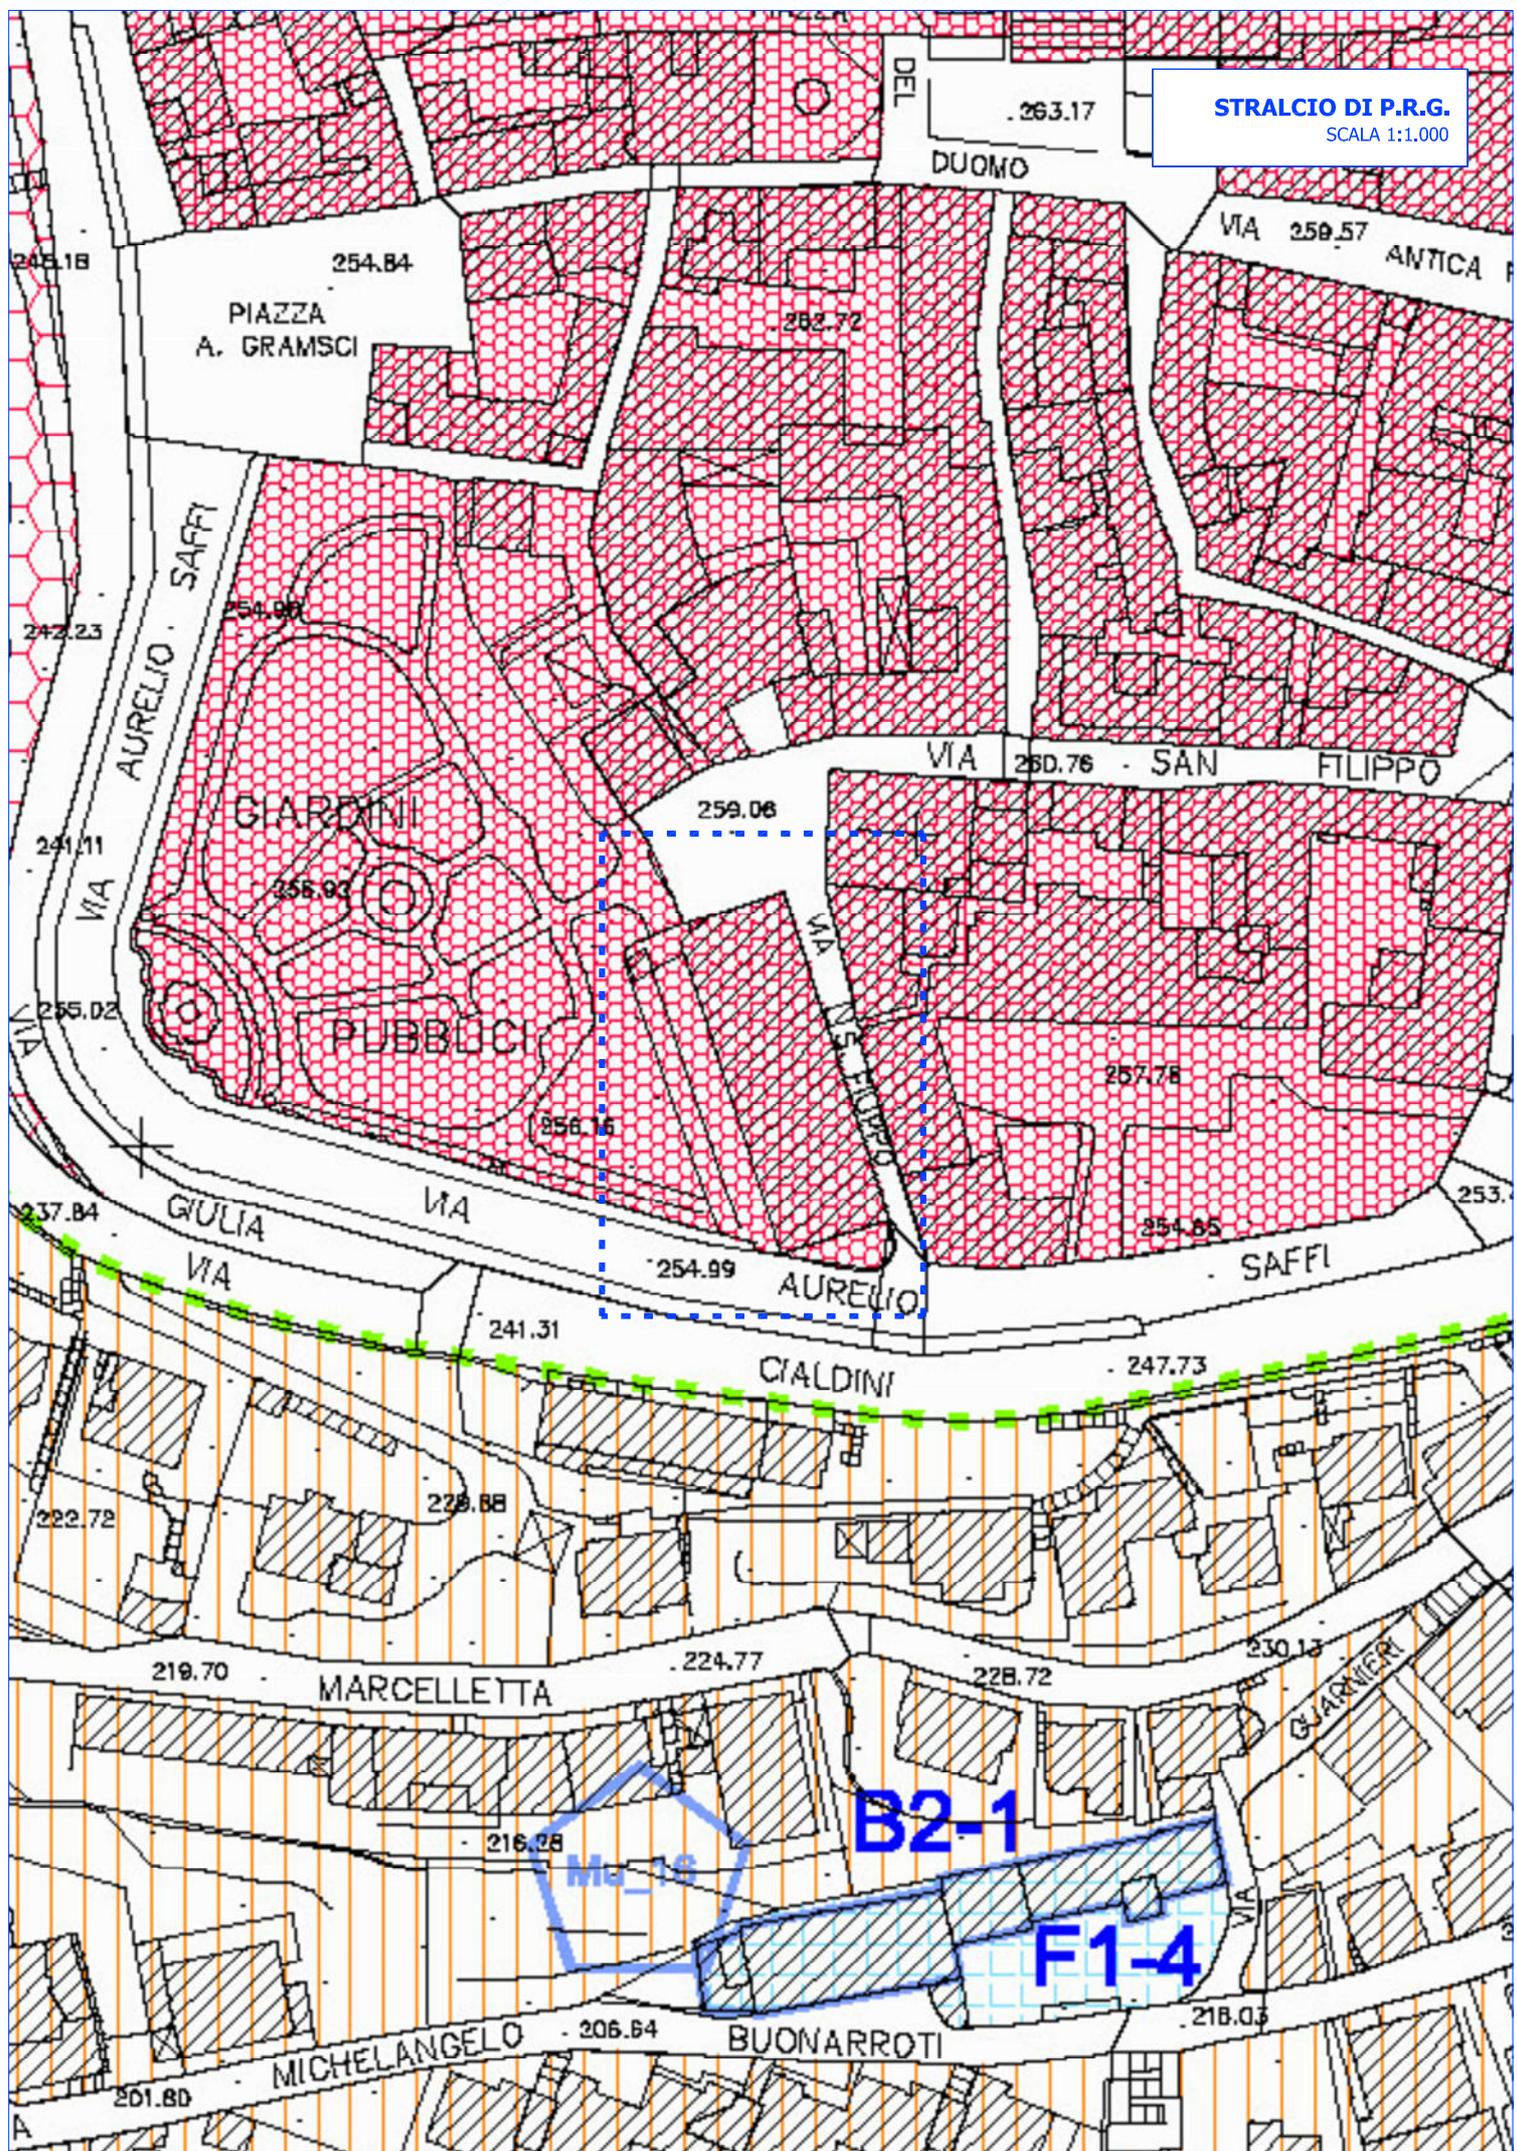

Stralcio tavola vincoli P.R.G. vigente 1:5000

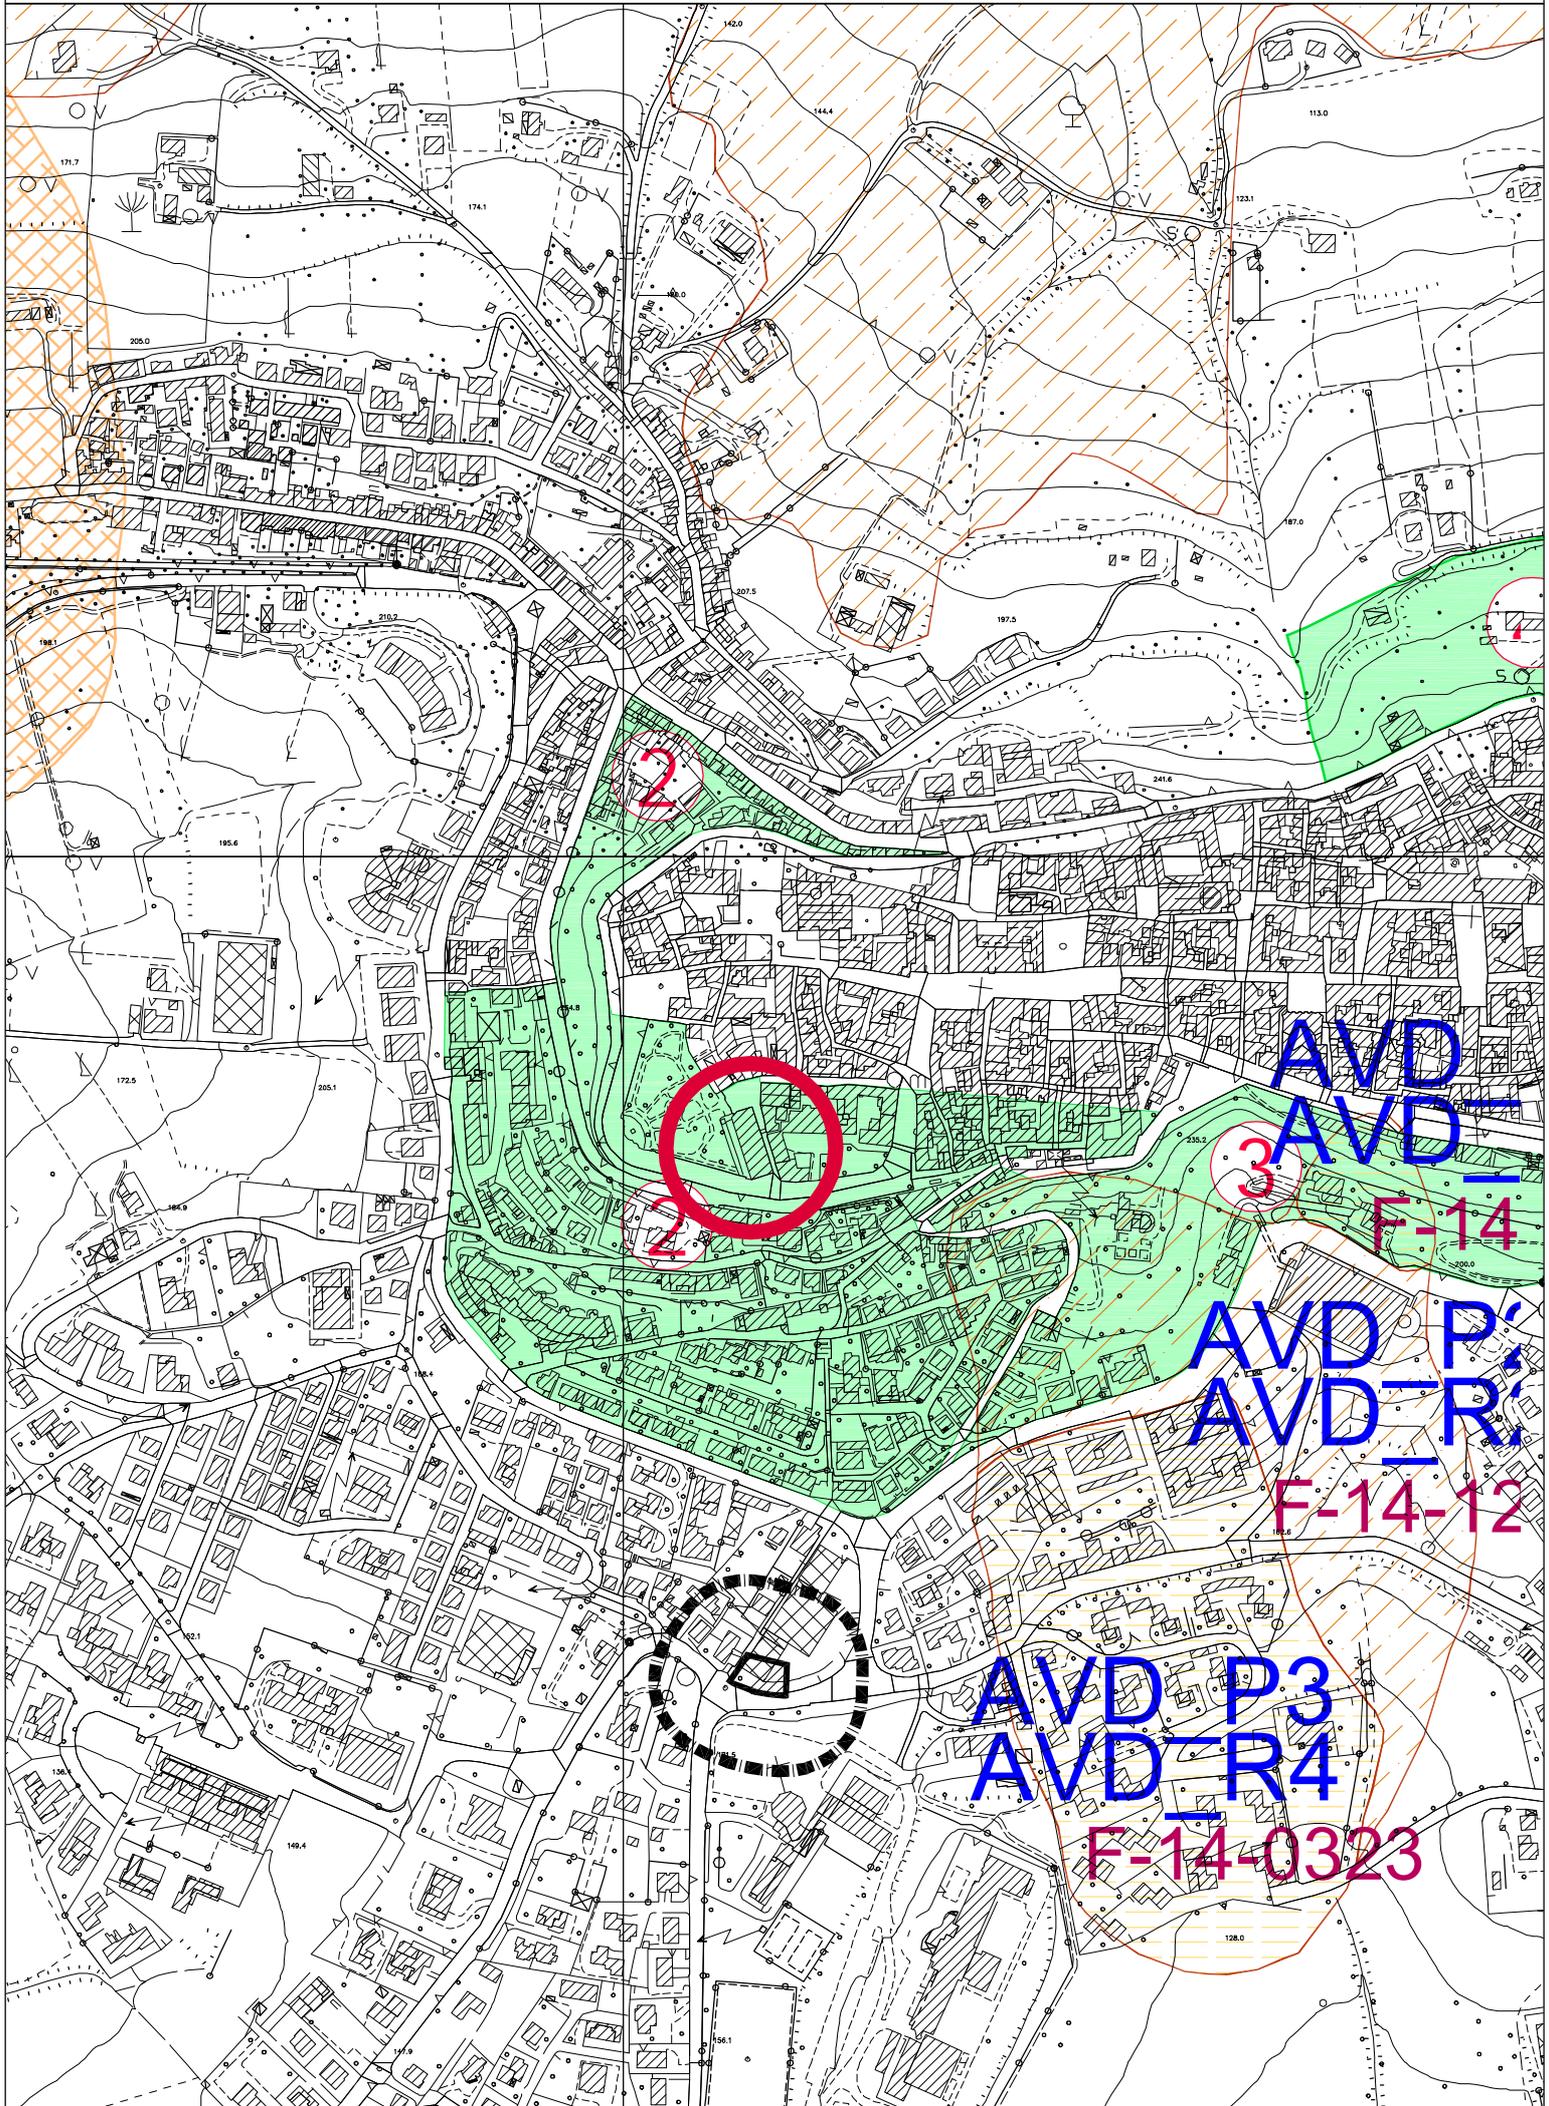

PROSPETTO FRONTALE - STATO ATTUALE



PROSPETTO FRONTALE - STATO ATTUALE



FOTOMONTAGGIO PROSPETTO FRONTALE IN PROGETTO



PROSPETTO SCHEMATICO FACCIATA ESTERNA DELLA NUOVA INSEGNA IN PROGETTO



140

40