



# PIANO DI LOTTIZZAZIONE CONVENZIONATA PER UN AREA RESIDENZIALE

- OSIMO, VIA MOLINO MENSA / VIA FABRIANO -

RICHIEDENTE:

UNIVEL MANAGEMENT COMPANY S.R.L.

PLANIMETRIA GENERALE  
REGIMAZ. ACQUE METEORICHE E  
RETE FOGNARIA

DATA:  
GIUGNO 2019

TAVOLE

**13**

SCALA : 1:500

PROGETTISTA

ING. MARCELLO SASSO  
VIA SAN GENARDO, 28 - 60127 OSIMO (AN)  
TELEFONO 071710895 FAX 071728848  
PEC: [ingmarcello.sasso@ingpec.it](mailto:ingmarcello.sasso@ingpec.it)

TIMBRO E FIRMA


COLLABORATORE TECNICO

GEOM. CORRADO FREDDO  
VIA SAN GENARDO, 28 - 60127 OSIMO (AN)  
TELEFONO / FAX 071728848  
PEC: [corrado@ingprospettistica.it](mailto:corrado@ingprospettistica.it)

TIMBRO E FIRMA

## LEGENDA

- LIMITE AREA OMOGENEA C2-1
- - - LIMITE AREA DI INTERVENTO
- LIMITE DI PROPRIETA' CATASTALE TRA UNIVEL MANAGEMENT COMPANY S.R.L. E PETTORROSSI/BARTOLI
- LIMITE DI PROPRIETA' CATASTALE TRA UNIVEL MANAGEMENT COMPANY S.R.L. E CESARETTI/DE SANTIS/STUDIO 3 S.R.L.
- - - MASSIMO INGOMBRO CONSENTITO NUOVI EDIFICI
- (N) NUMERO PROGRESSIVO LOTTO
- ±0,00 QUOTA D'IMPOSTA PIANO TERRA FABBRICATO
- FABBRICATI RILEVATI
- NUOVI EDIFICI A CARATTERE RESIDENZIALE (FORME, DIMENSIONI E POSIZIONI NON SONO VINCOLANTI)
- ALBERI ESISTENTI
- SCARPATA
- OPERE DI INGEGNERIA NATURALISTICA

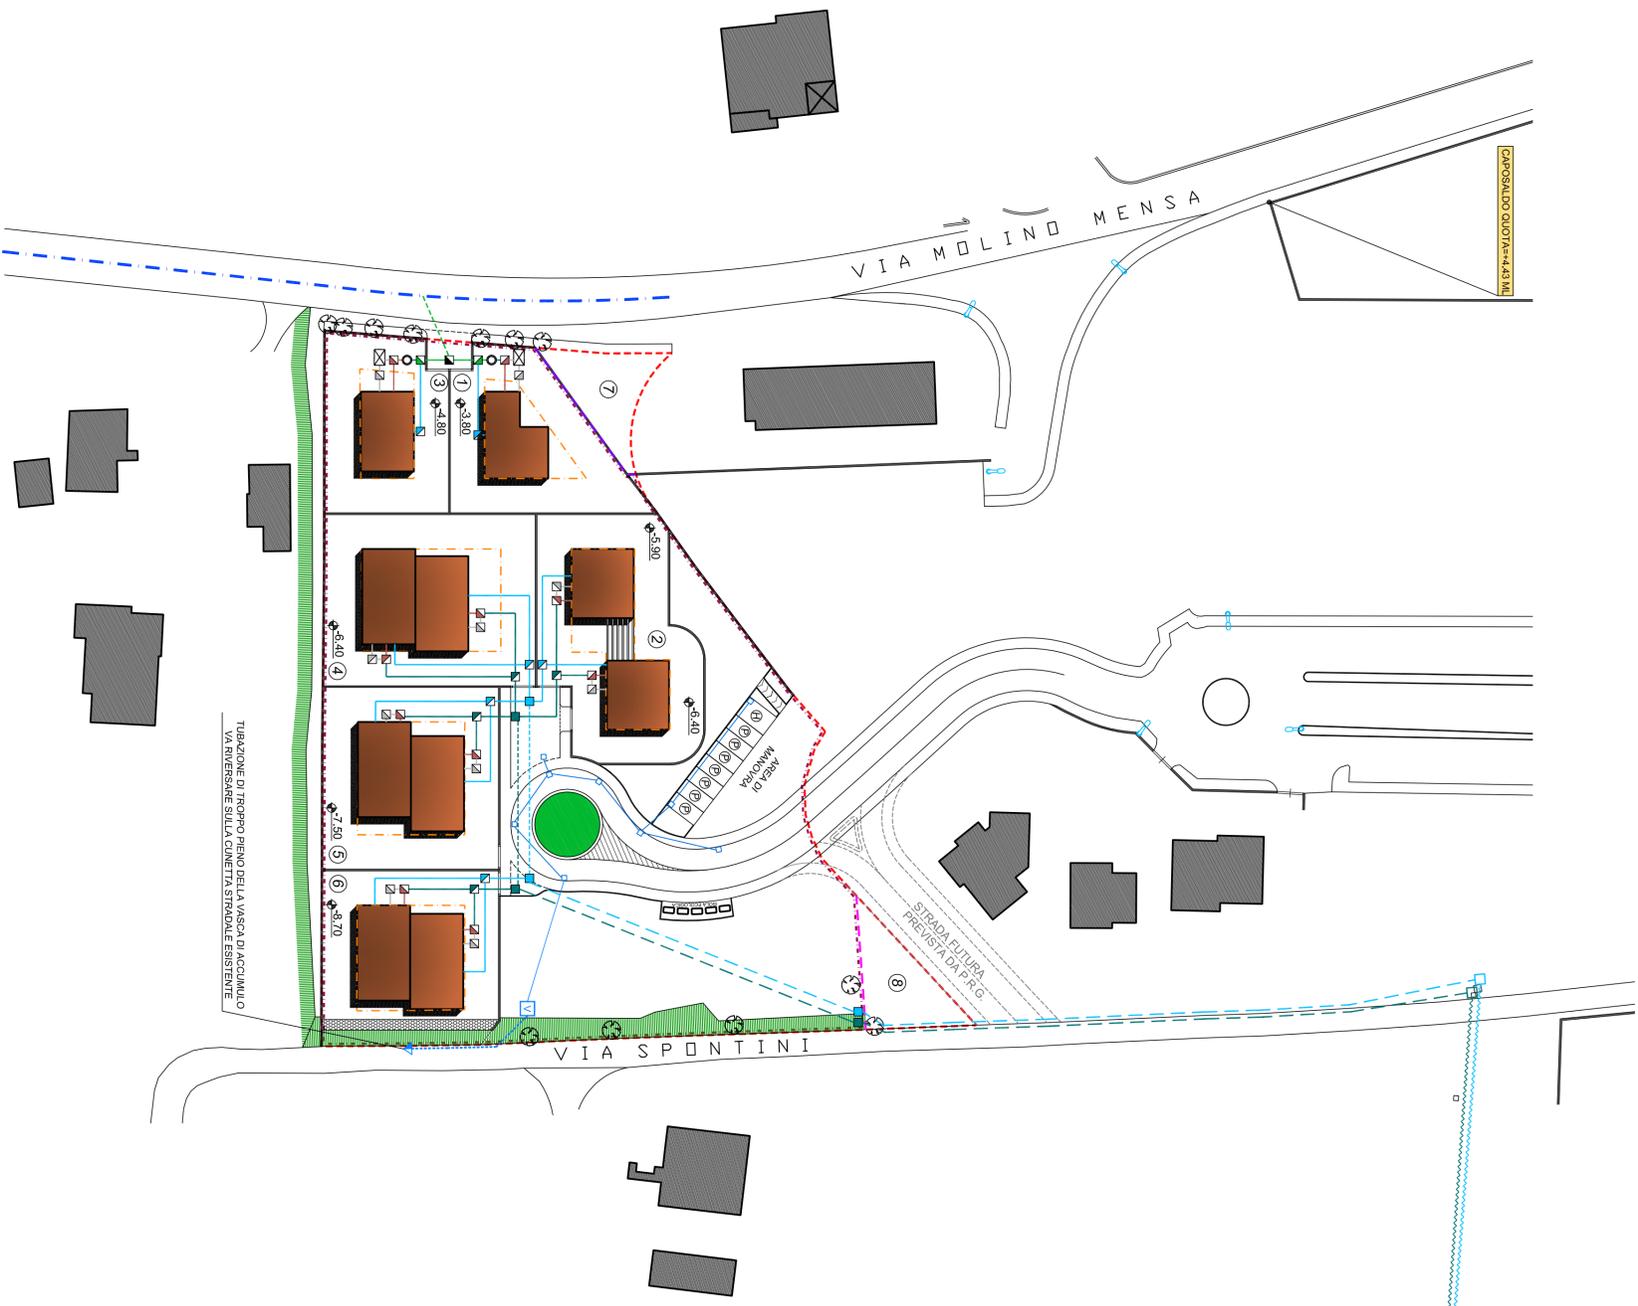

CONDOTTE VERSO  
DEPURATORE CONSORTILE

## LEGENDA DELLA REGIMAZIONE ACQUE METEORICHE E DELLA RETE FOGNARIA

- CONDOTTA ACQUE NERE INTERNA AI LOTTI IN PVC RIGIDO SERIE PESANTE Ø110
- CONDOTTA ACQUE GRIGIE INTERNA AI LOTTI IN PVC RIGIDO SERIE PESANTE Ø110
- CONDOTTA ACQUE BIANCHE IN PVC RIGIDO SERIE PESANTE Ø110
- CONDOTTA ACQUE MISTE (ACQUE NERE E GRIGIE) IN PVC RIGIDO SERIE PESANTE Ø150
- CONDOTTA ACQUE DEPURATE IN PVC RIGIDO SERIE PESANTE Ø110
- CONDOTTA ACQUE DEPURATE IN PVC RIGIDO SERIE PESANTE Ø150
- CONDOTTA ACQUE BIANCHE IN PVC RIGIDO SERIE PESANTE Ø150
- CONDOTTA ACQUE MISTE (ACQUE NERE E GRIGIE) IN PVC RIGIDO SERIE PESANTE Ø150
- CONDOTTA ACQUE BIANCHE IN PVC RIGIDO SERIE PESANTE Ø200
- CONDOTTA ACQUE MISTE (ACQUE NERE E GRIGIE) IN PVC RIGIDO SERIE PESANTE Ø200
- CONDOTTA ACQUE METEORICHE IN PVC RIGIDO SERIE PESANTE Ø150
- CONDOTTA ACQUE PUBBLICA SU VIA MOLINO MENSA
- CONDOTTA ACQUE BIANCHE ESISTENTE
- CONDOTTA ACQUE MISTE (ACQUE NERE E GRIGIE) ESISTENTE
- POZZETTO DI RACCOLTA ACQUE GRIGIE 40x40 H VARIABILE, CON CHIUSINO IN GHISA CARRABILE
- POZZETTO DI RACCOLTA ACQUE NERE 40x40 H VARIABILE, CON CHIUSINO IN GHISA CARRABILE
- POZZETTO DI RACCOLTA ACQUE DEPURATE 40x40 H VARIABILE, CON CHIUSINO IN GHISA CARRABILE
- POZZETTO DI RACCOLTA ACQUE DEPURATE 50x50 H VARIABILE, CON CHIUSINO IN GHISA CARRABILE
- POZZETTO DI RACCOLTA ACQUE BIANCHE 40x40 H VARIABILE, CON CHIUSINO IN GHISA CARRABILE
- POZZETTO DI RACCOLTA ACQUE MISTE (ACQUE NERE E GRIGIE) 40x40 H VARIABILE, CON CHIUSINO IN GHISA CARRABILE
- FOSSA IMHOFF
- POZZETTO DI RACCOLTA ACQUE BIANCHE 50x50 H VARIABILE, CON CHIUSINO IN GHISA CARRABILE
- POZZETTO DI RACCOLTA ACQUE MISTE (ACQUE NERE E GRIGIE) 50x50 H VARIABILE, CON CHIUSINO IN GHISA CARRABILE
- POZZETTO DI RACCOLTA ACQUE BIANCHE 50x50 H VARIABILE, CON CHIUSINO IN GHISA CARRABILE
- POZZETTO DI RACCOLTA ACQUE MISTE (ACQUE NERE E GRIGIE) 50x50 H VARIABILE, CON CHIUSINO IN GHISA CARRABILE
- POZZETTO DI RACCOLTA ESISTENTE ACQUE BIANCHE 100x100 ISP, CON CHIUSINO IN GHISA DA SOSTITUIRE
- POZZETTO DI RACCOLTA ESISTENTE ACQUE NERE-GRIGIE 60x60 ISP, CON CHIUSINO IN GHISA DA SOSTITUIRE
- POZZETTO DI RACCOLTA ESISTENTE ACQUE BIANCHE 100x100 ISP, CON CHIUSINO IN GHISA
- POZZETTO DI RACCOLTA ESISTENTE ACQUE NERE-GRIGIE 60x60 ISP, CON CHIUSINO IN GHISA
- CADITOIA CARRABILE IN GHISA CON CONDOTTA IN PVC RIGIDO SERIE PESANTE (SN4) Ø110
- VASCA DI ACCUMULO ACQUE METEORICHE A GARANZIA DEL PRINCIPIO DI INVARIANZA IDRAULICA RELATIVAMENTE ALLE OPERE DI URBANIZZAZIONE (STRADA E PARCHEGGI)

