



PIANO DI LOTTIZZAZIONE CONVENZIONATA PER UN AREA RESIDENZIALE

- OSIMO, VIA MOLINO MENSA / VIA FABRIANO -

RICHIEDENTE:

UNIVEL MANAGEMENT COMPANY S.R.L.

PROFILO FASCIA DI RISPETTO ELETTRODOTTI 132 KV
"ROCCA PRIORA - LORETO" COD. 23F79A1 CAMPATA
TRA I SOSTEGNI N. 107 - 108
TERNA RETE ITALIA S.P.A.

DATA:
GIUGNO 2019
TAVOLE
17/16

SCALA : 1:500

PROGETTISTA

ING. MARCELLO SASSO
VIA SAN GENNARO, 28 - 60027 OSIMO (AN)
TELEFONO 0717108095 FAX 0717202946
PEC: marcello.sasso@ingpec.eu

TIMBRO E FIRMA


COLLABORATORE TECNICO

GEOM. CORRADO FREDDO
VIA SAN GENNARO, 28 - 60027 OSIMO (AN)
TELEFONO / FAX 0717276034
PEC: c.freddo@geocentrihrai.it


TIMBRO E FIRMA

LEGENDA

- 1) MARCIAPIEDE IN PROGETTO
- 2) STRADA DI LOTTIZZAZIONE IN PROGETTO
- 3) AREA ECOLOGICA DELLA LOTTIZZAZIONE IN PROGETTO
- 4) PUNTO ILLUMINAZIONE PUBBLICA SINGOLO DEL TIPO "CONICO" TESTA-PALO, HHT=3 M.
- 5) AREA DI MANOVRA-PARK

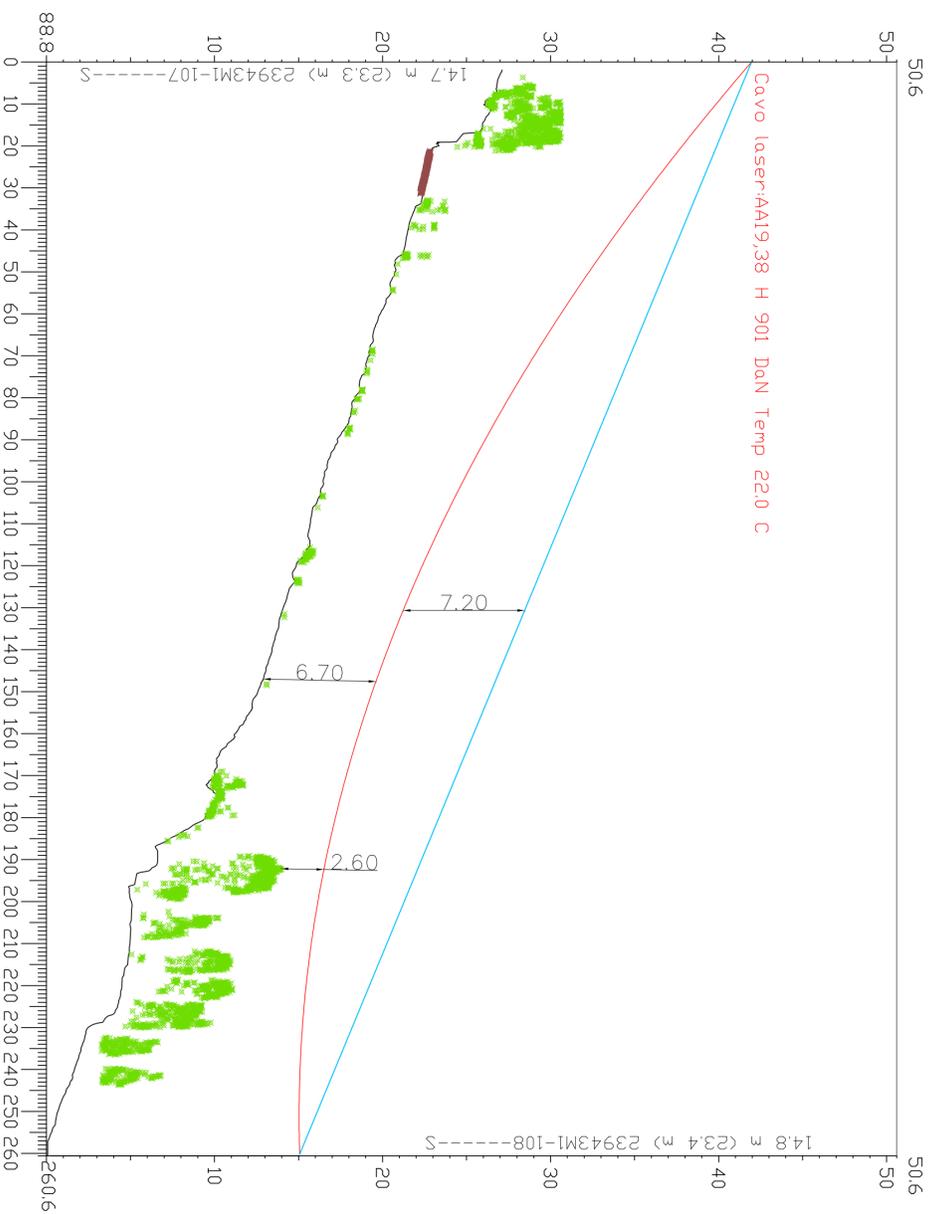

PROFILO BASICTEL DELLA CAMPATA FRA I SOSTEGNI N.107-108
DELL'ELETTRODOTTO FS A 132 KV ROCCA PRIORA-LORETO (COD. AN012)

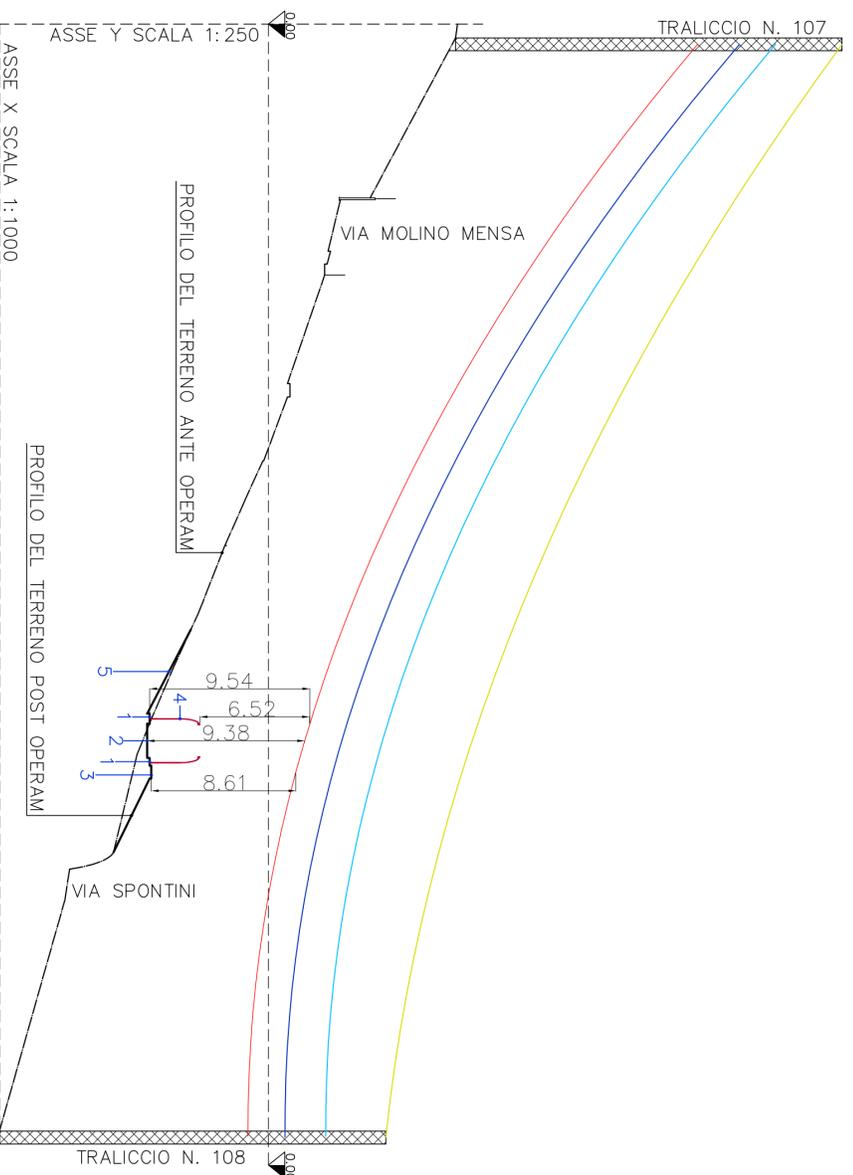

PROFILO LONGITUDINALE DELLA CAMPATA FRA I SOSTEGNI N.107-108
DELL'ELETTRODOTTO FS A 132 KV ROCCA PRIORA-LORETO (COD. AN012)