


Stralcio Planimetria Catastale  
 scala 1:1000

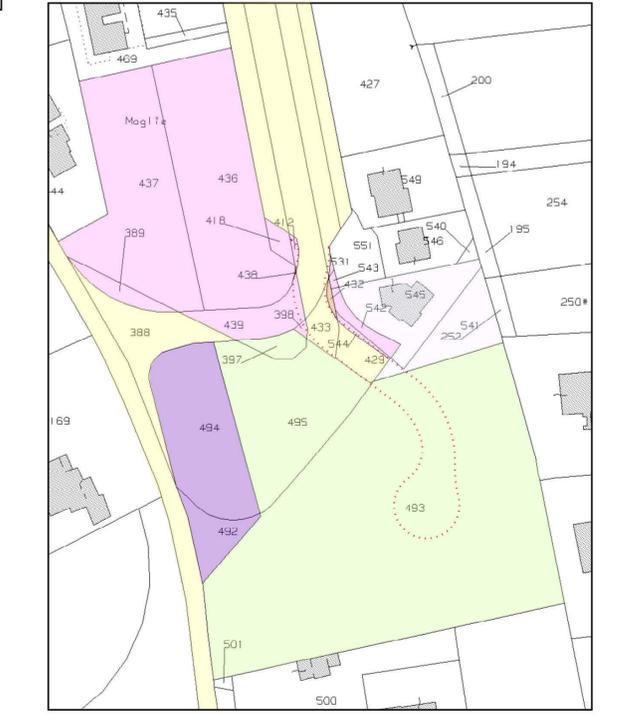

La nuova proposta necessita di frazionamento e cessione gratuita al comune del sedime della strada  
 mappali: 398-439-493-541

le proprietà - maggio 2019	
PROPRIETÀ	particella
COMUNE DI OSIMO	75-388-411-414-417-429-433
L.M.R. SRL	389-398-412-418-436-437-438
MENGARELLI RENATO SRL	432
UNIVEL MANAGEMENT MANAGEMENT COMPANY SRL	493-495
CESARETTI MASSIMO - DE SANTIS CARLO - STUDIO 3 SRL	492-494
BARTOLI LAURA - PETTOROSI LORENZO - PETTOROSI LUCA	540-541-545

# COMUNE di OSIMO

**PIANI PARTICOLAREGGIATI  
ESECUTIVI B2/1-B3/1  
VIABILITÀ**

VIA Molino Mensa

Planimetria Generale e Viabilità  
**Modifica tratto finale di via Fabriano**  
 Nuova proposta di ripristino della posizione originaria della strada di collegamento con le nuove previsioni insediative previste dal PRG

Progettista:  
**geom. Rganini Giulio**

Proprietà:  
**SOC. 'L.M.R.' s.r.l.**

Data: luglio 2012/2012  
 Scala: 1:1000  
 Aggiornamento: aprile/2019

---

TAV. N.°  
1

Planimetria Catastale  
 scala 1:2000

