
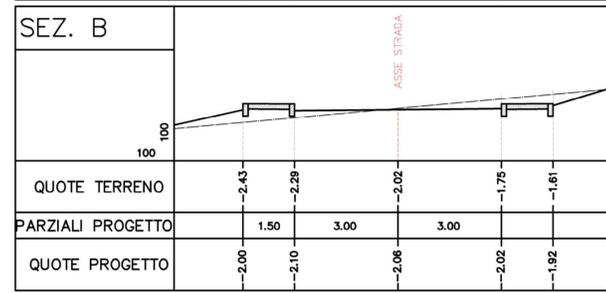
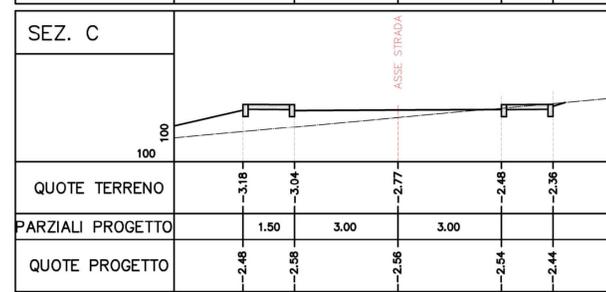
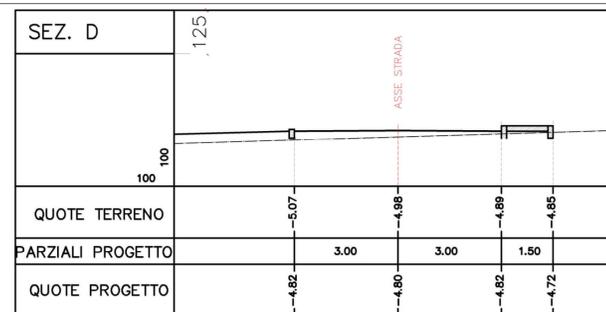


Planimetria stradale

scala 1:200

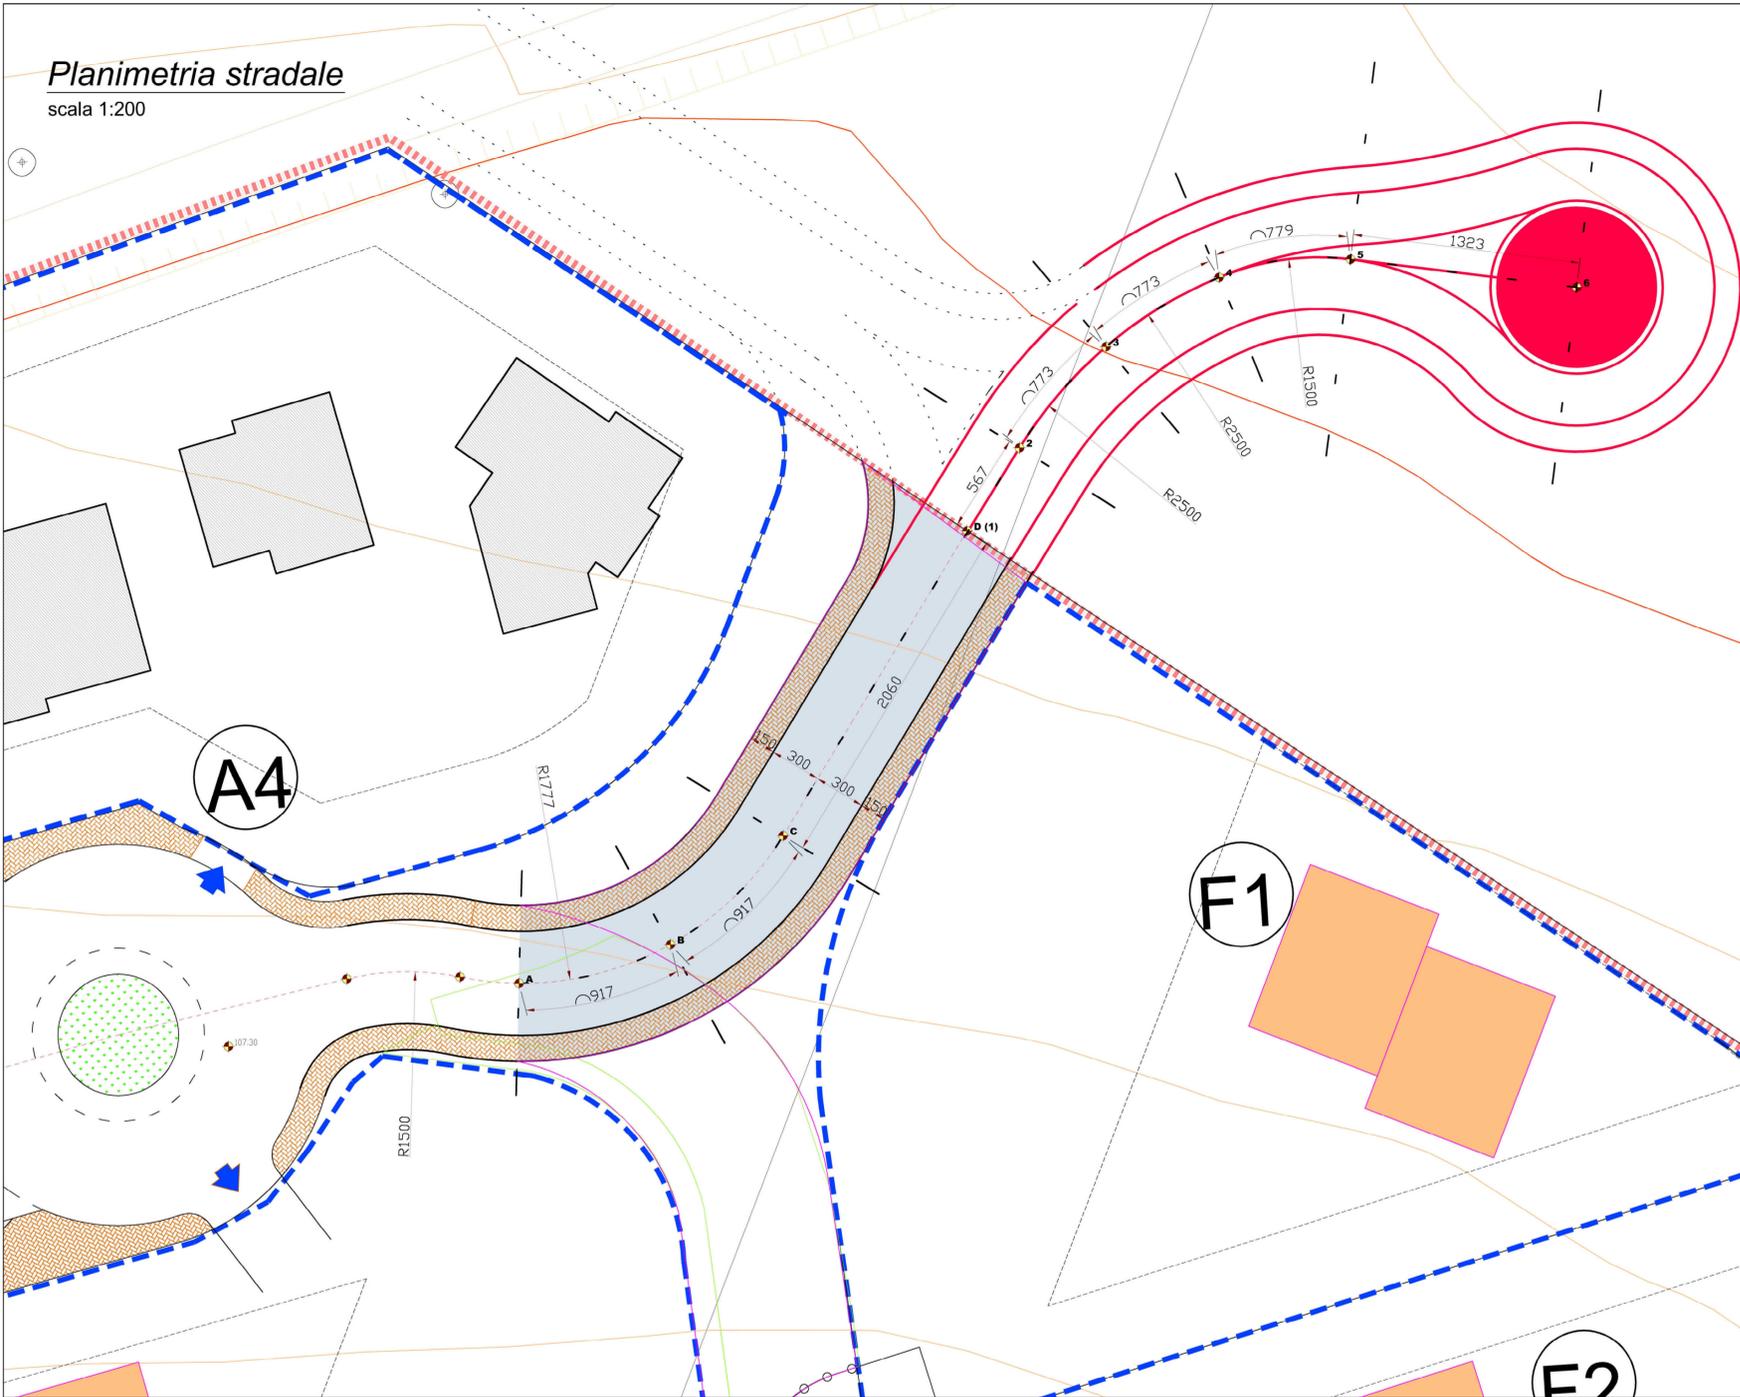


COMUNE di OSIMO

PIANI PARTICOLAREGGIATI ESECUTIVI B2/1-B3/1 VIABILITÀ

Data: luglio 2012/2012
Scala: 1:1000
Aggiornamento: aprile/2019

Planimetria stralcio nuova strada - Sezioni -Profili
Modifica tratto finale di via Fabriano
Nuova proposta di ripristino della posizione originaria della strada di collegamento con le nuove previsioni insediative previste dal PRG

TAV. N.°
2

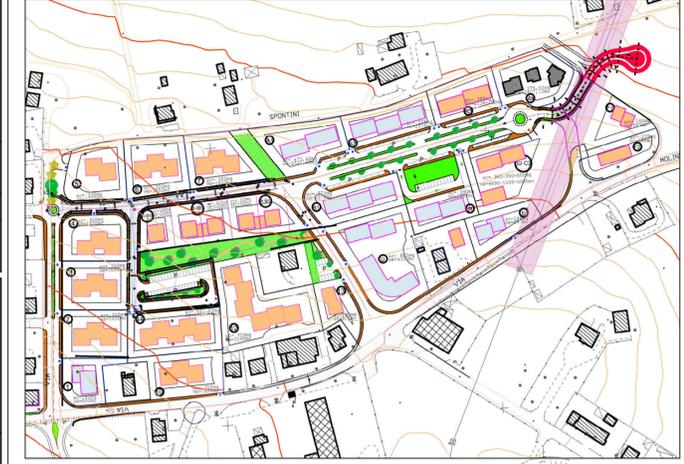

Progettista:
geom. Rganini Giulio

Proprietà:
SOC. 'L.M.R.' s.r.l.

