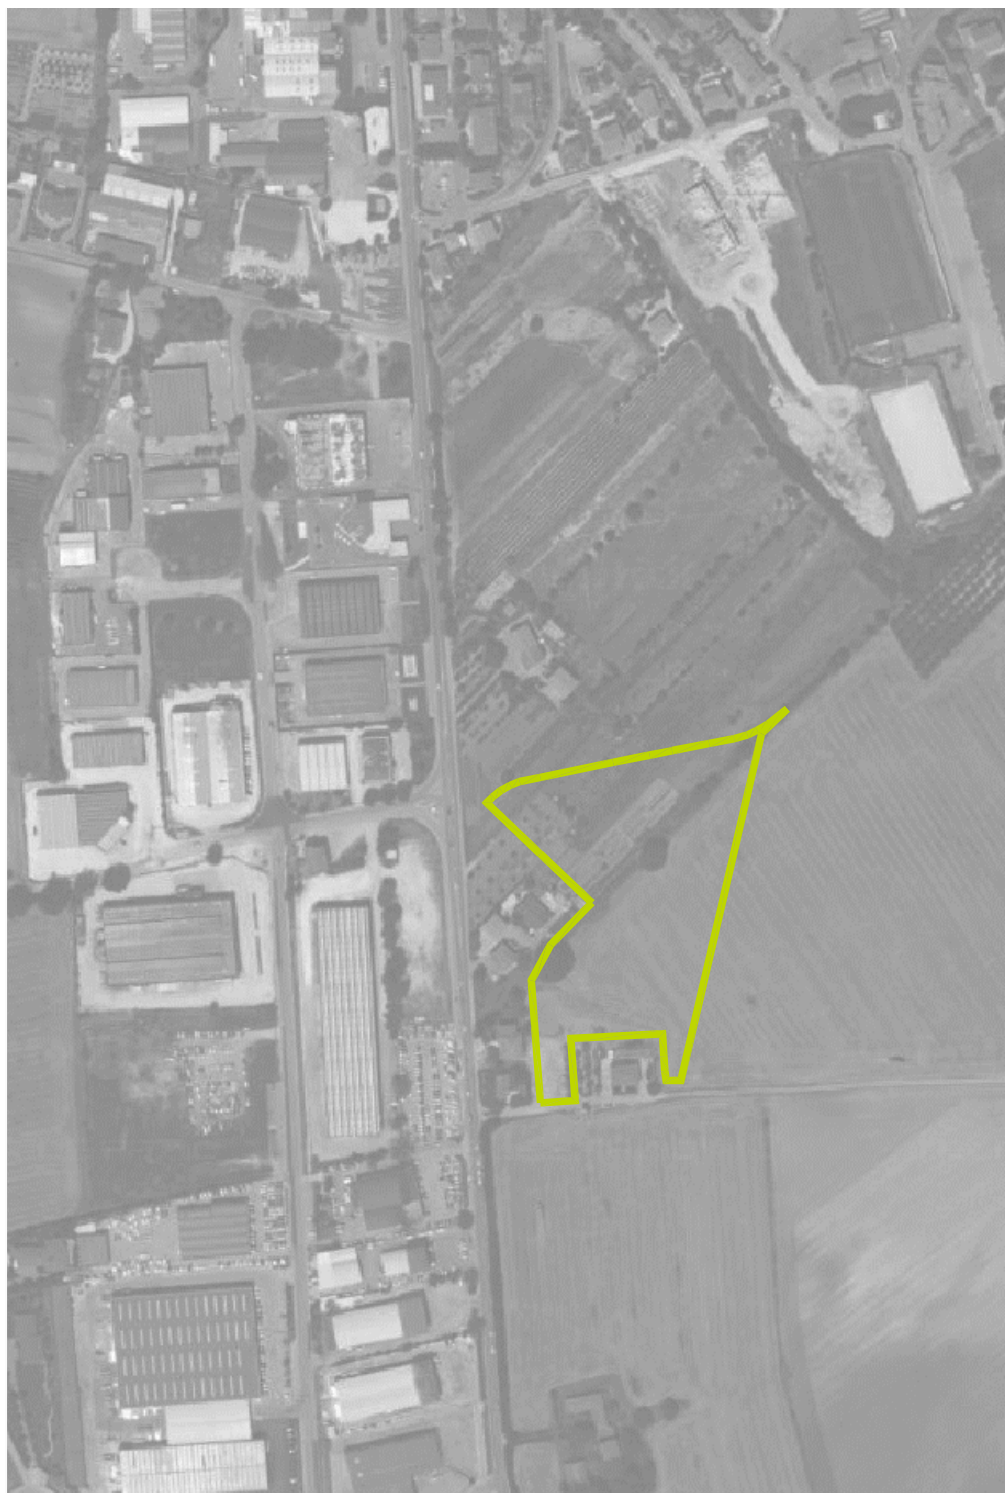


PROGETTISTA

Dott. Arch. Filiberto Andreoli

**N°TAVOLA**
01**Comune di OSIMO****2010_04_A03e****PROGETTO**

Piano di lottizzazione residenziale in Zona C2-1 – "DUE QUERCE"
Redistribuzione delle volumetrie relative ai lotti 13 e 15

LOCALITA'

San Biagio

PROPRIETA'


LUCA INVEST s.r.l.

Il Committente:

Estratti di Mappa**DATA**
12/2018**SCALA**
1:2000


N=4818800


E=2398500

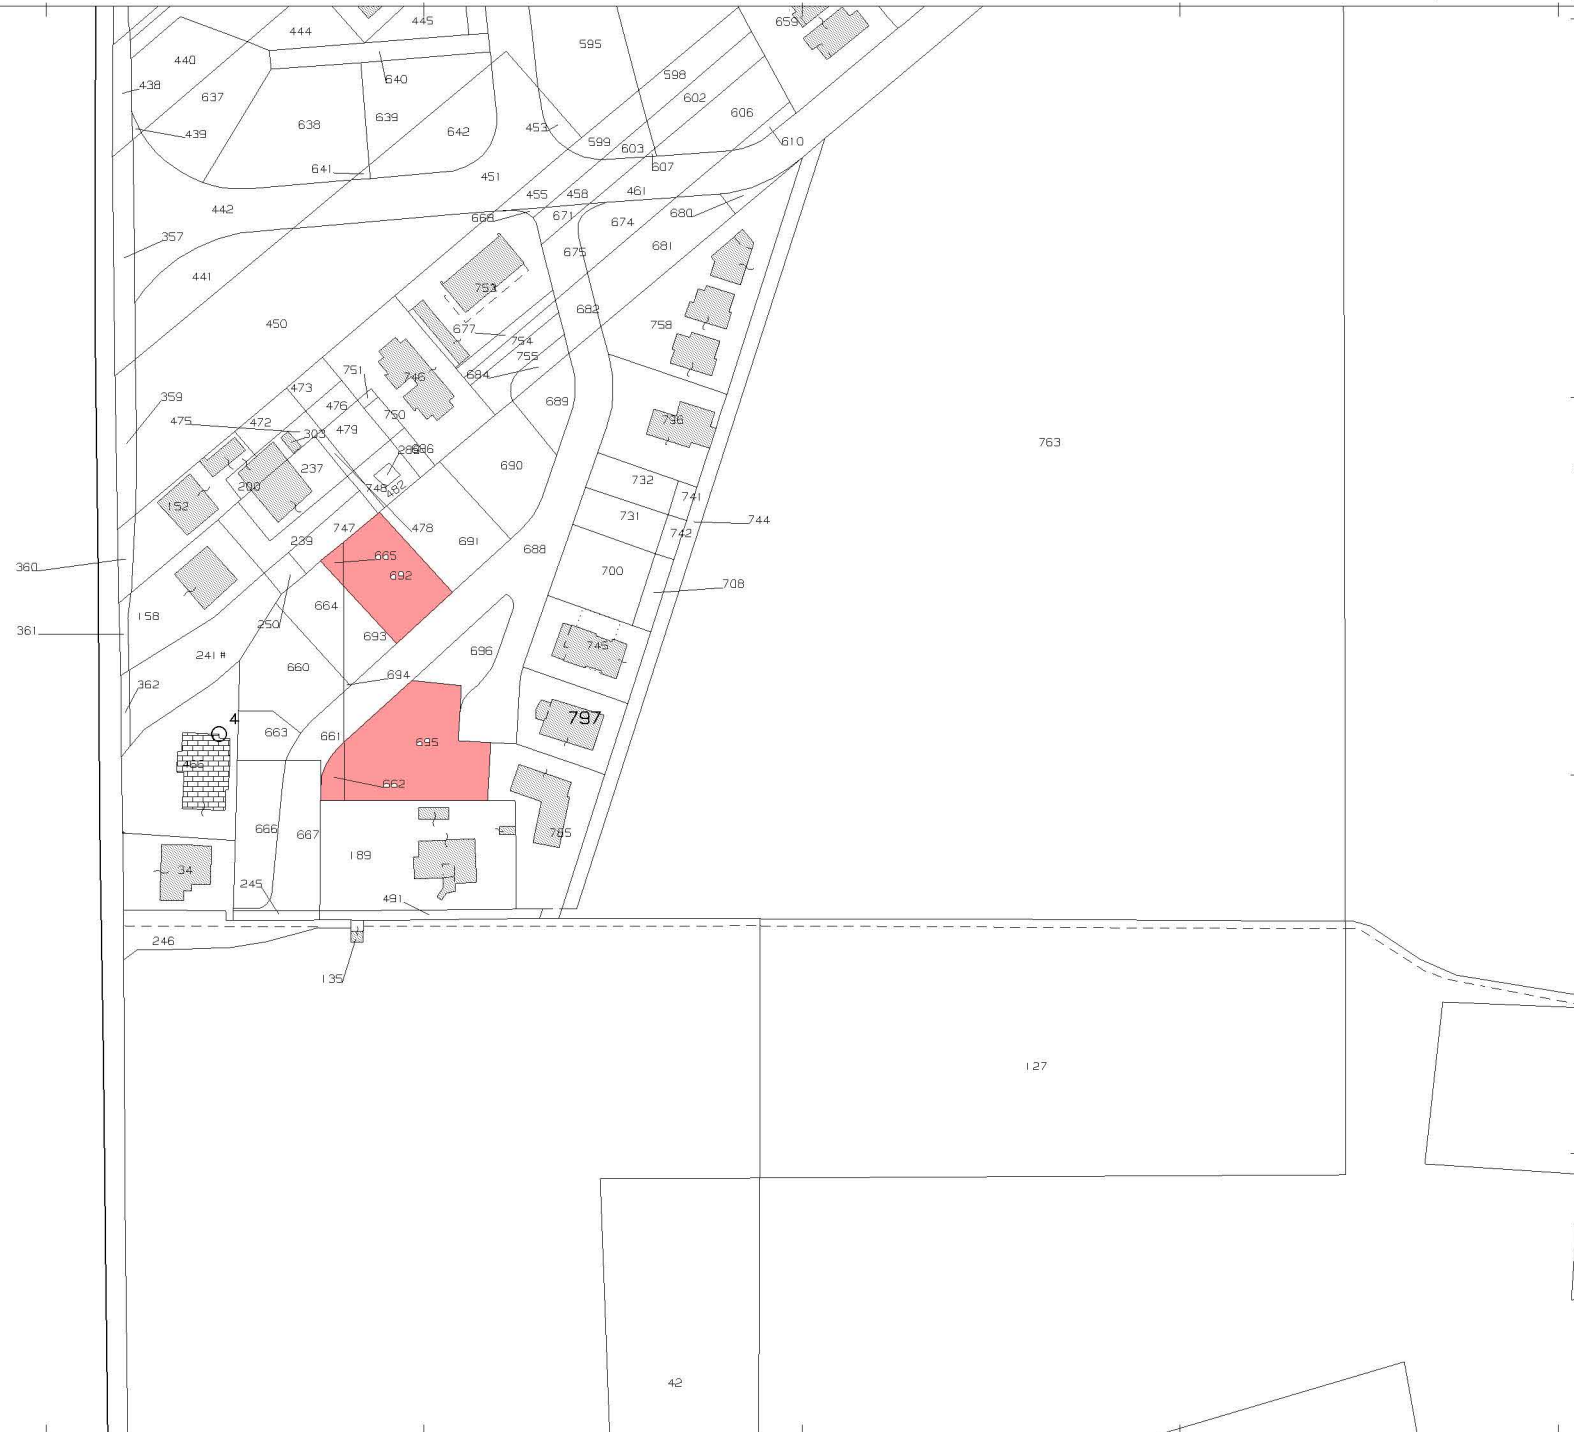

Comune: OSIMO
Foglio: 17
Scala originale: 1:2000
Dimensione cornice: 534.000 x 378.000 metri
8-Ott-2018 9:27:17
Prot. n. T27501/2018

1 Particella: 797

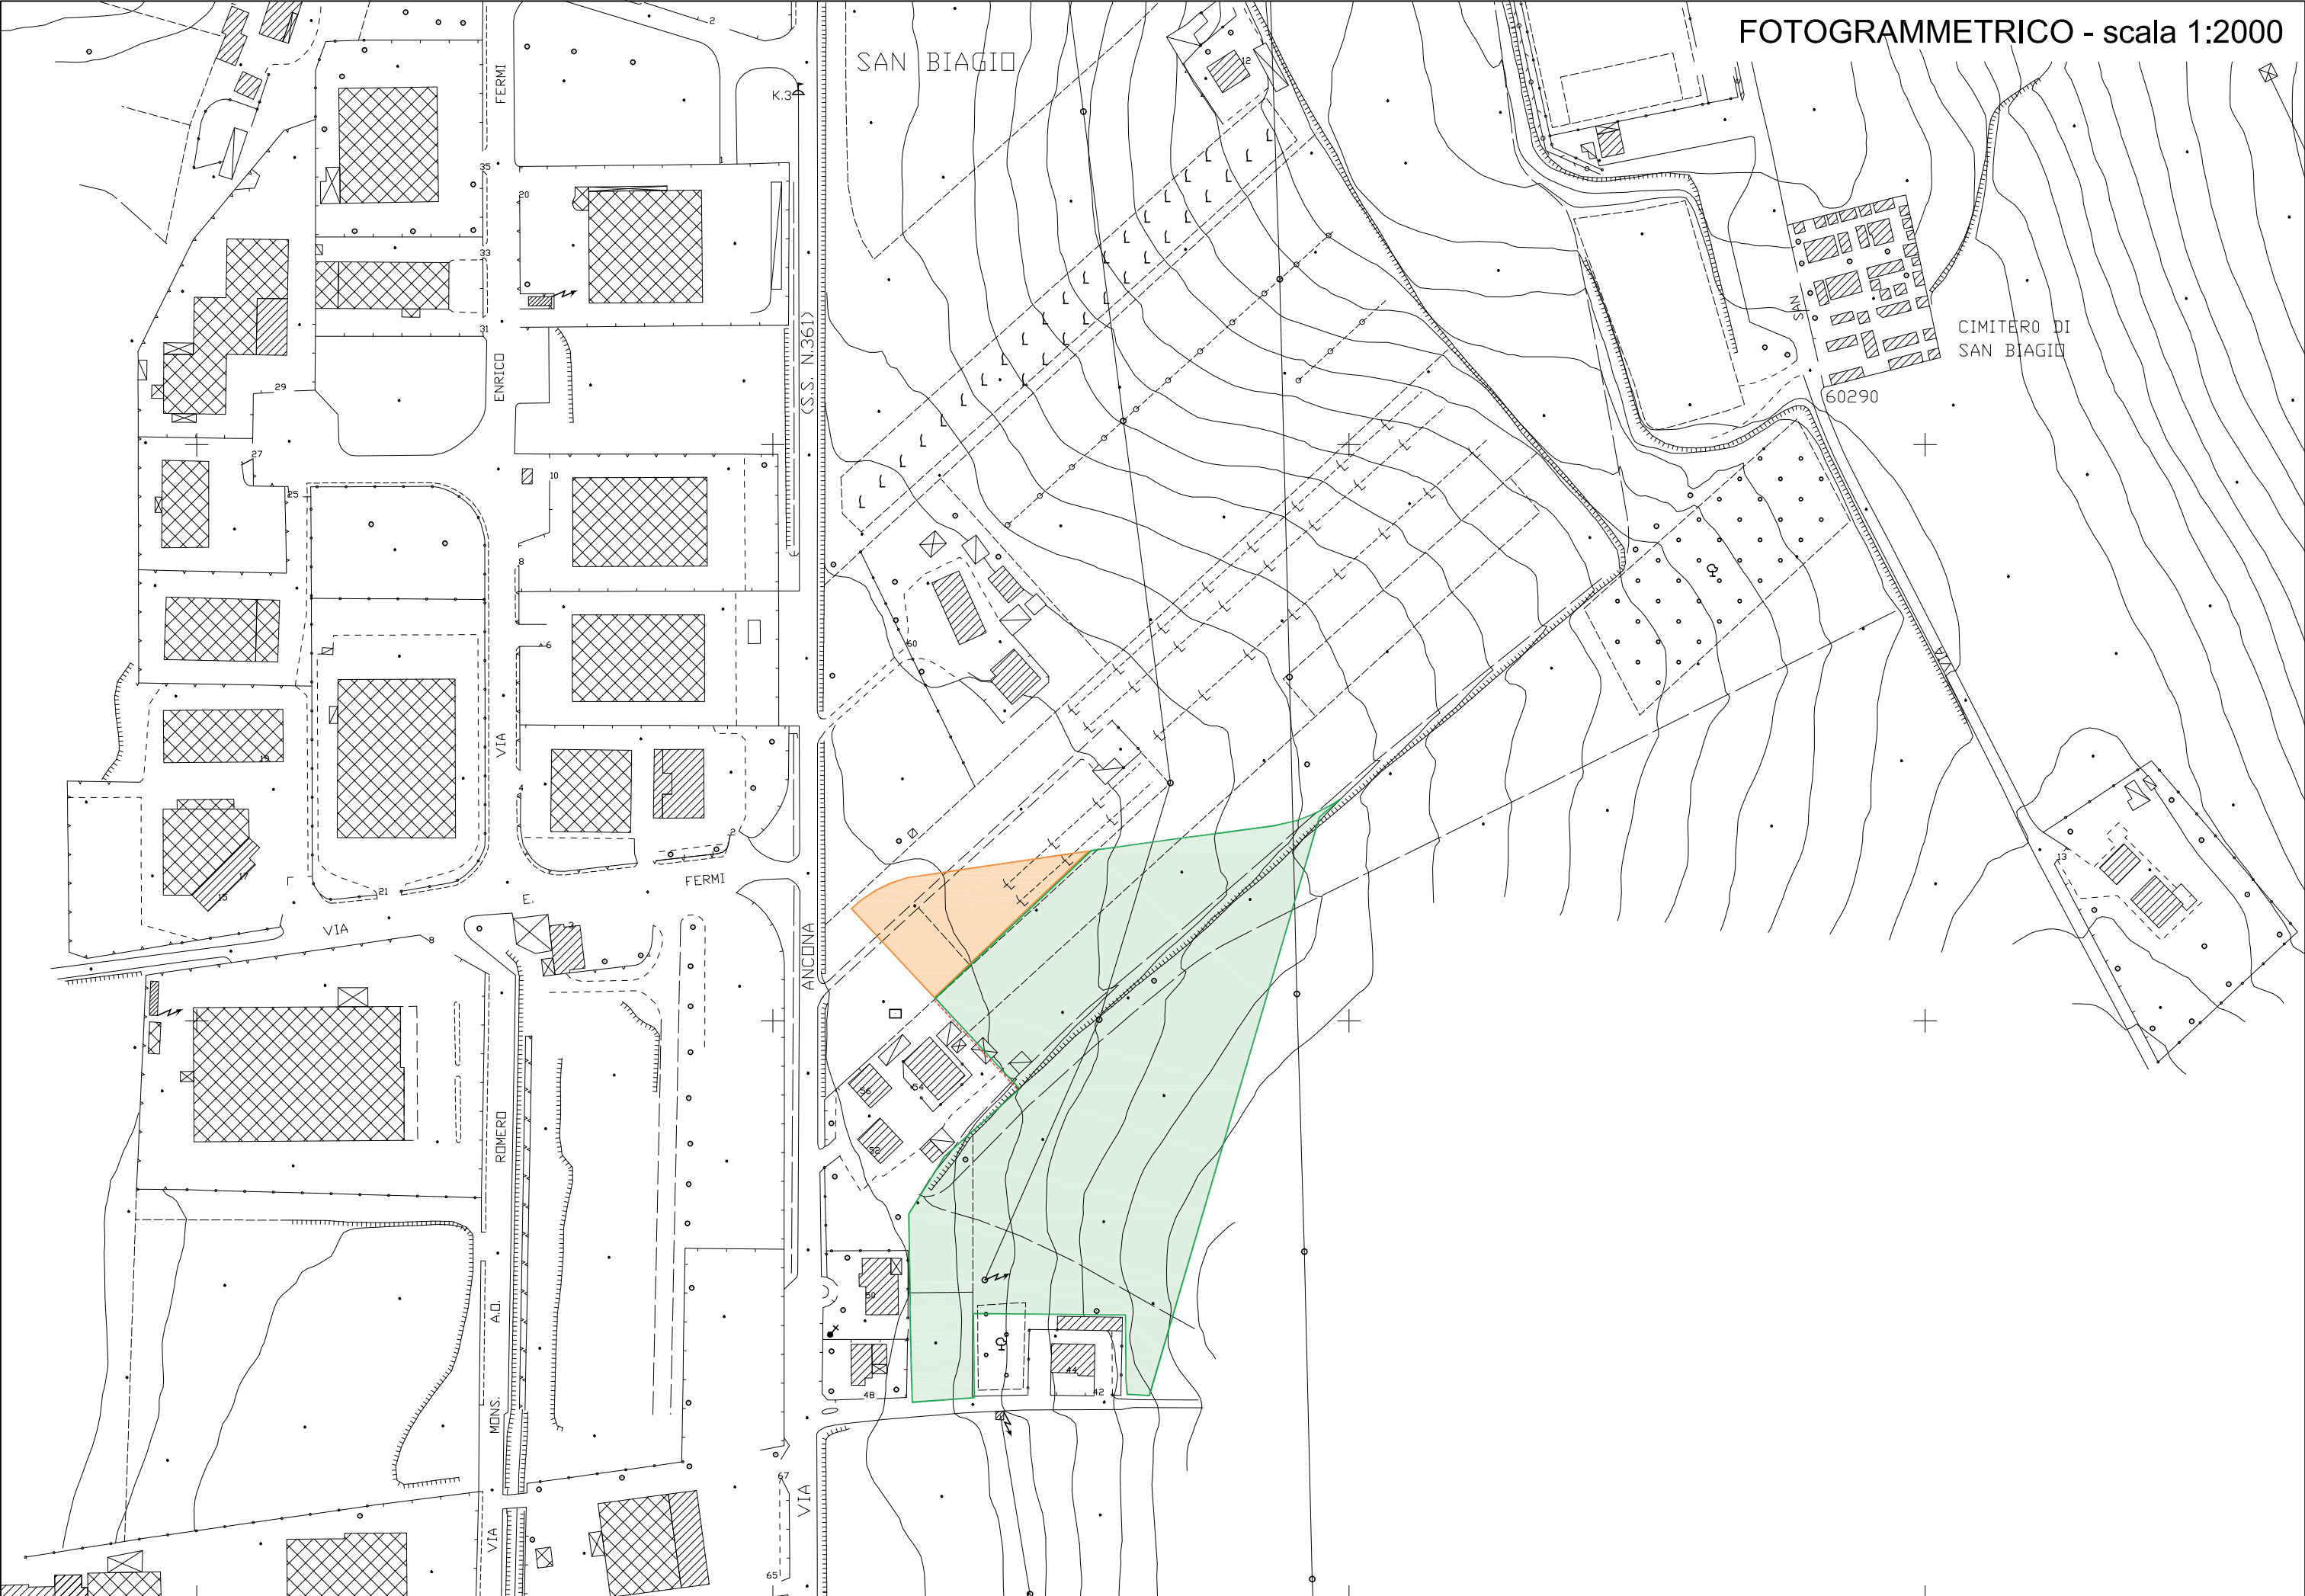

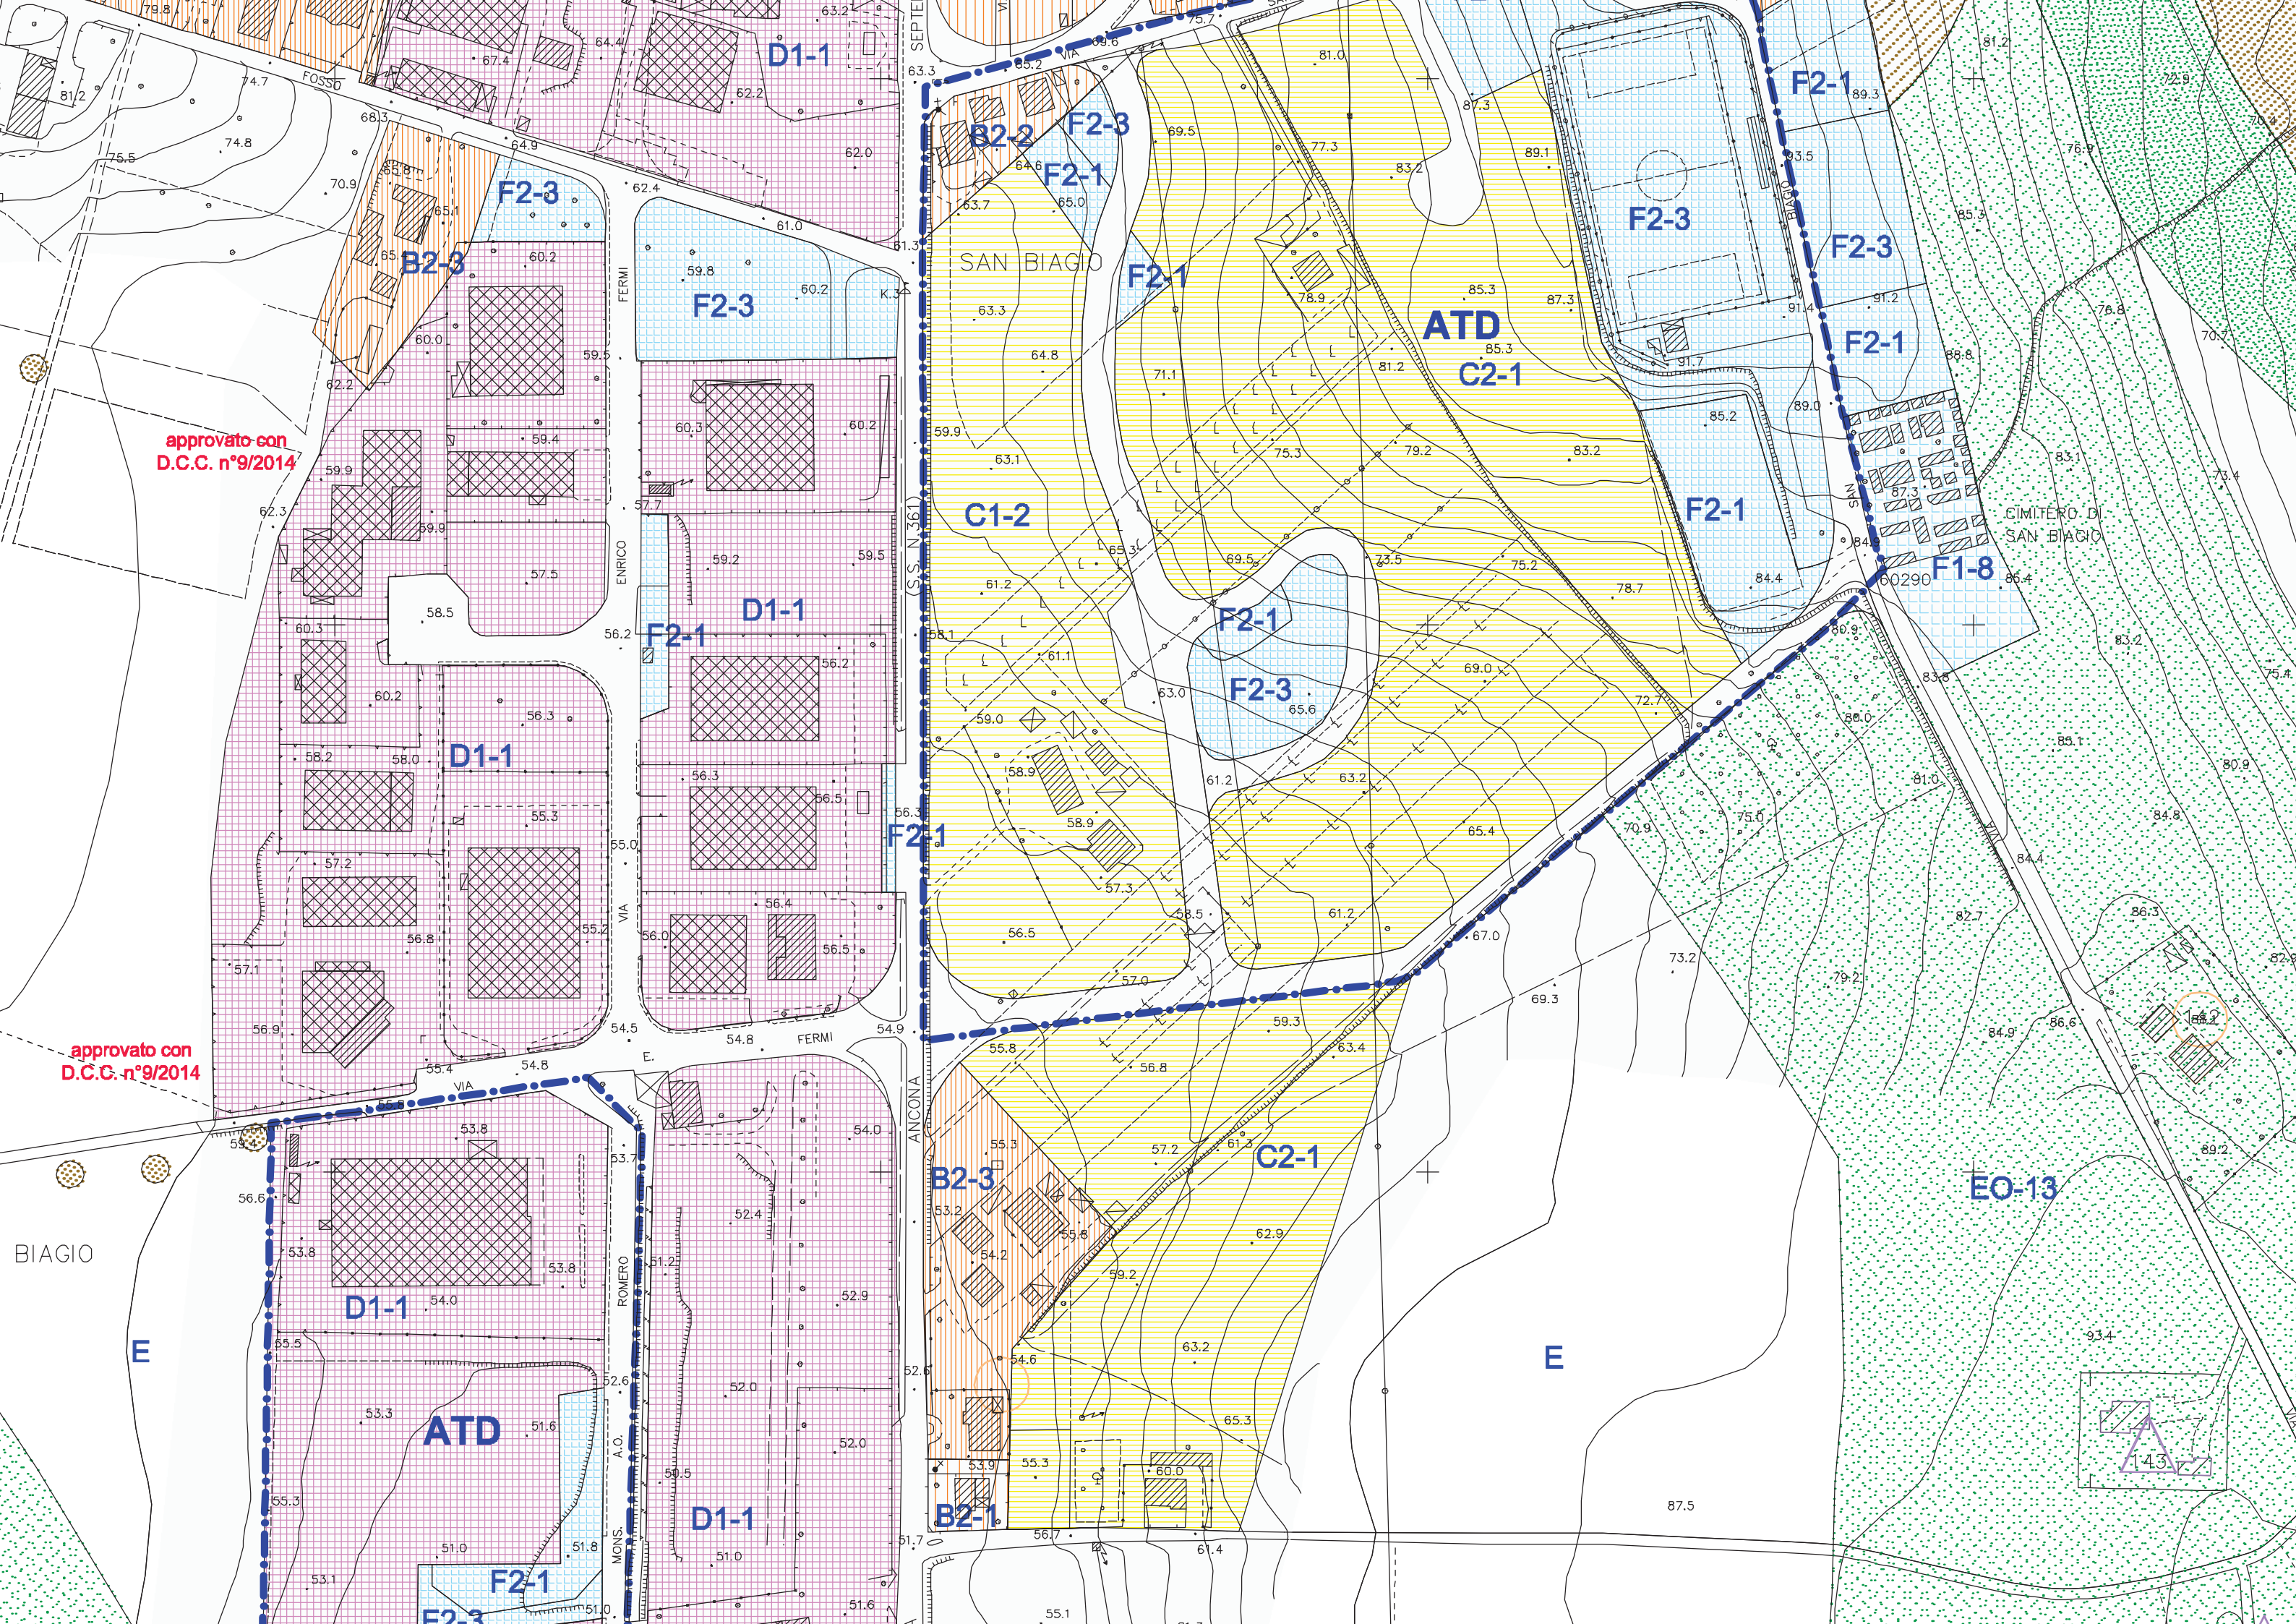

approvato con
D.C.C. n°9/2014

approvato con
D.C.C. n°9/2014

BIAGIO

E

E

EO-13

