

PIANO DI LOTTIZZAZIONE CONVENZIONATA PER
UN'AREA RESIDENZIALE IN LOCALITA' SAN
PATERNIANO



Il presente elaborato è di proprietà della AUXIMA ENGINEERING S.r.l. Tutti i diritti sono riservati a termini di legge. Riprodurre o pubblicarlo sono vietate.


TAVOLA	02	OGGETTO	Aggiornamento Giugno 2015	DATA PRODOTTO	GIUGNO 2015
SCALA	1:2000		INQUADRAMENTO TERRITORIALE	LAVORO	PROGETTO
PROGETTISTA		VIAANTE	1 2 3 4 5 6 7	DATA INVIATE	
VITO		COMITANTE			
COLLABORATORE TECNICO		PROGETTANTE			

AUXIMA STUDIO
ENGINEERING
ARCHITETTURA E AMBIENTE


Via. di Ancona 111/a - 60037 Osimo (AN)
TEL. 071/281895 - FAX 071/281896 - WWW.AUXIMA.IT/PROGETTI/AMBIENTE

SEBASTIANO ORLANDINI

AEROFOTOGRAMMETRICO

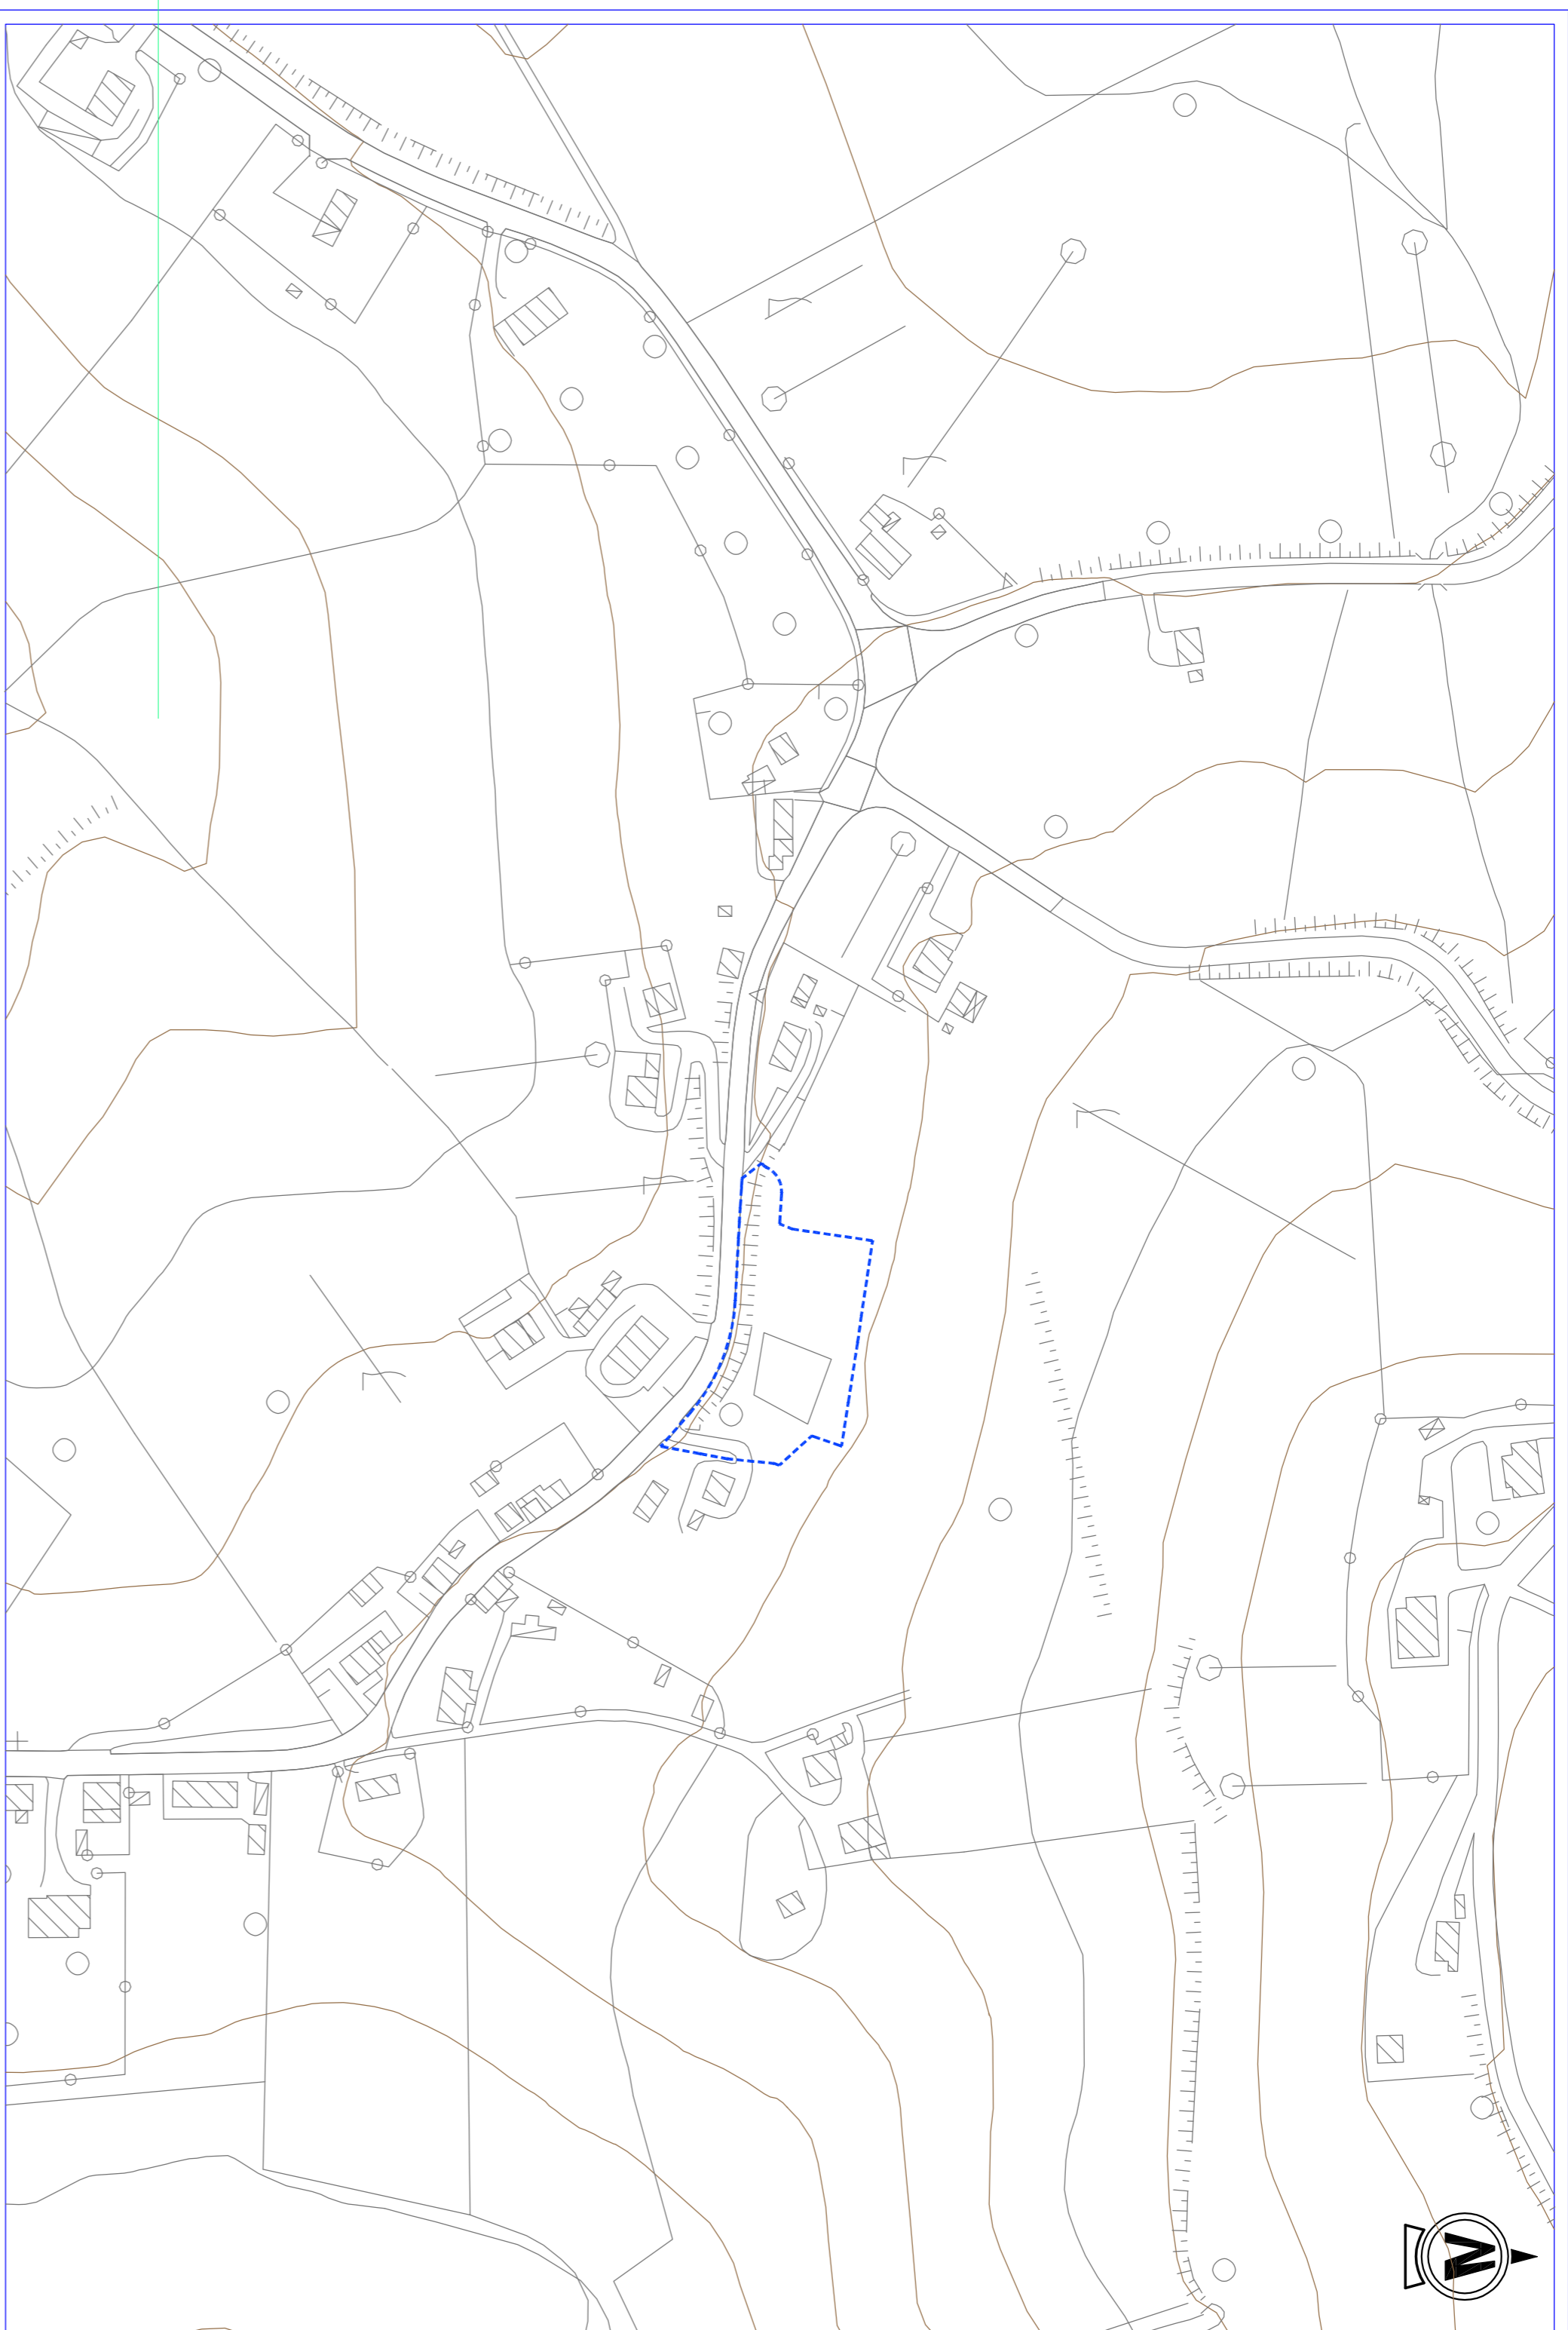

STRALCIO PRG

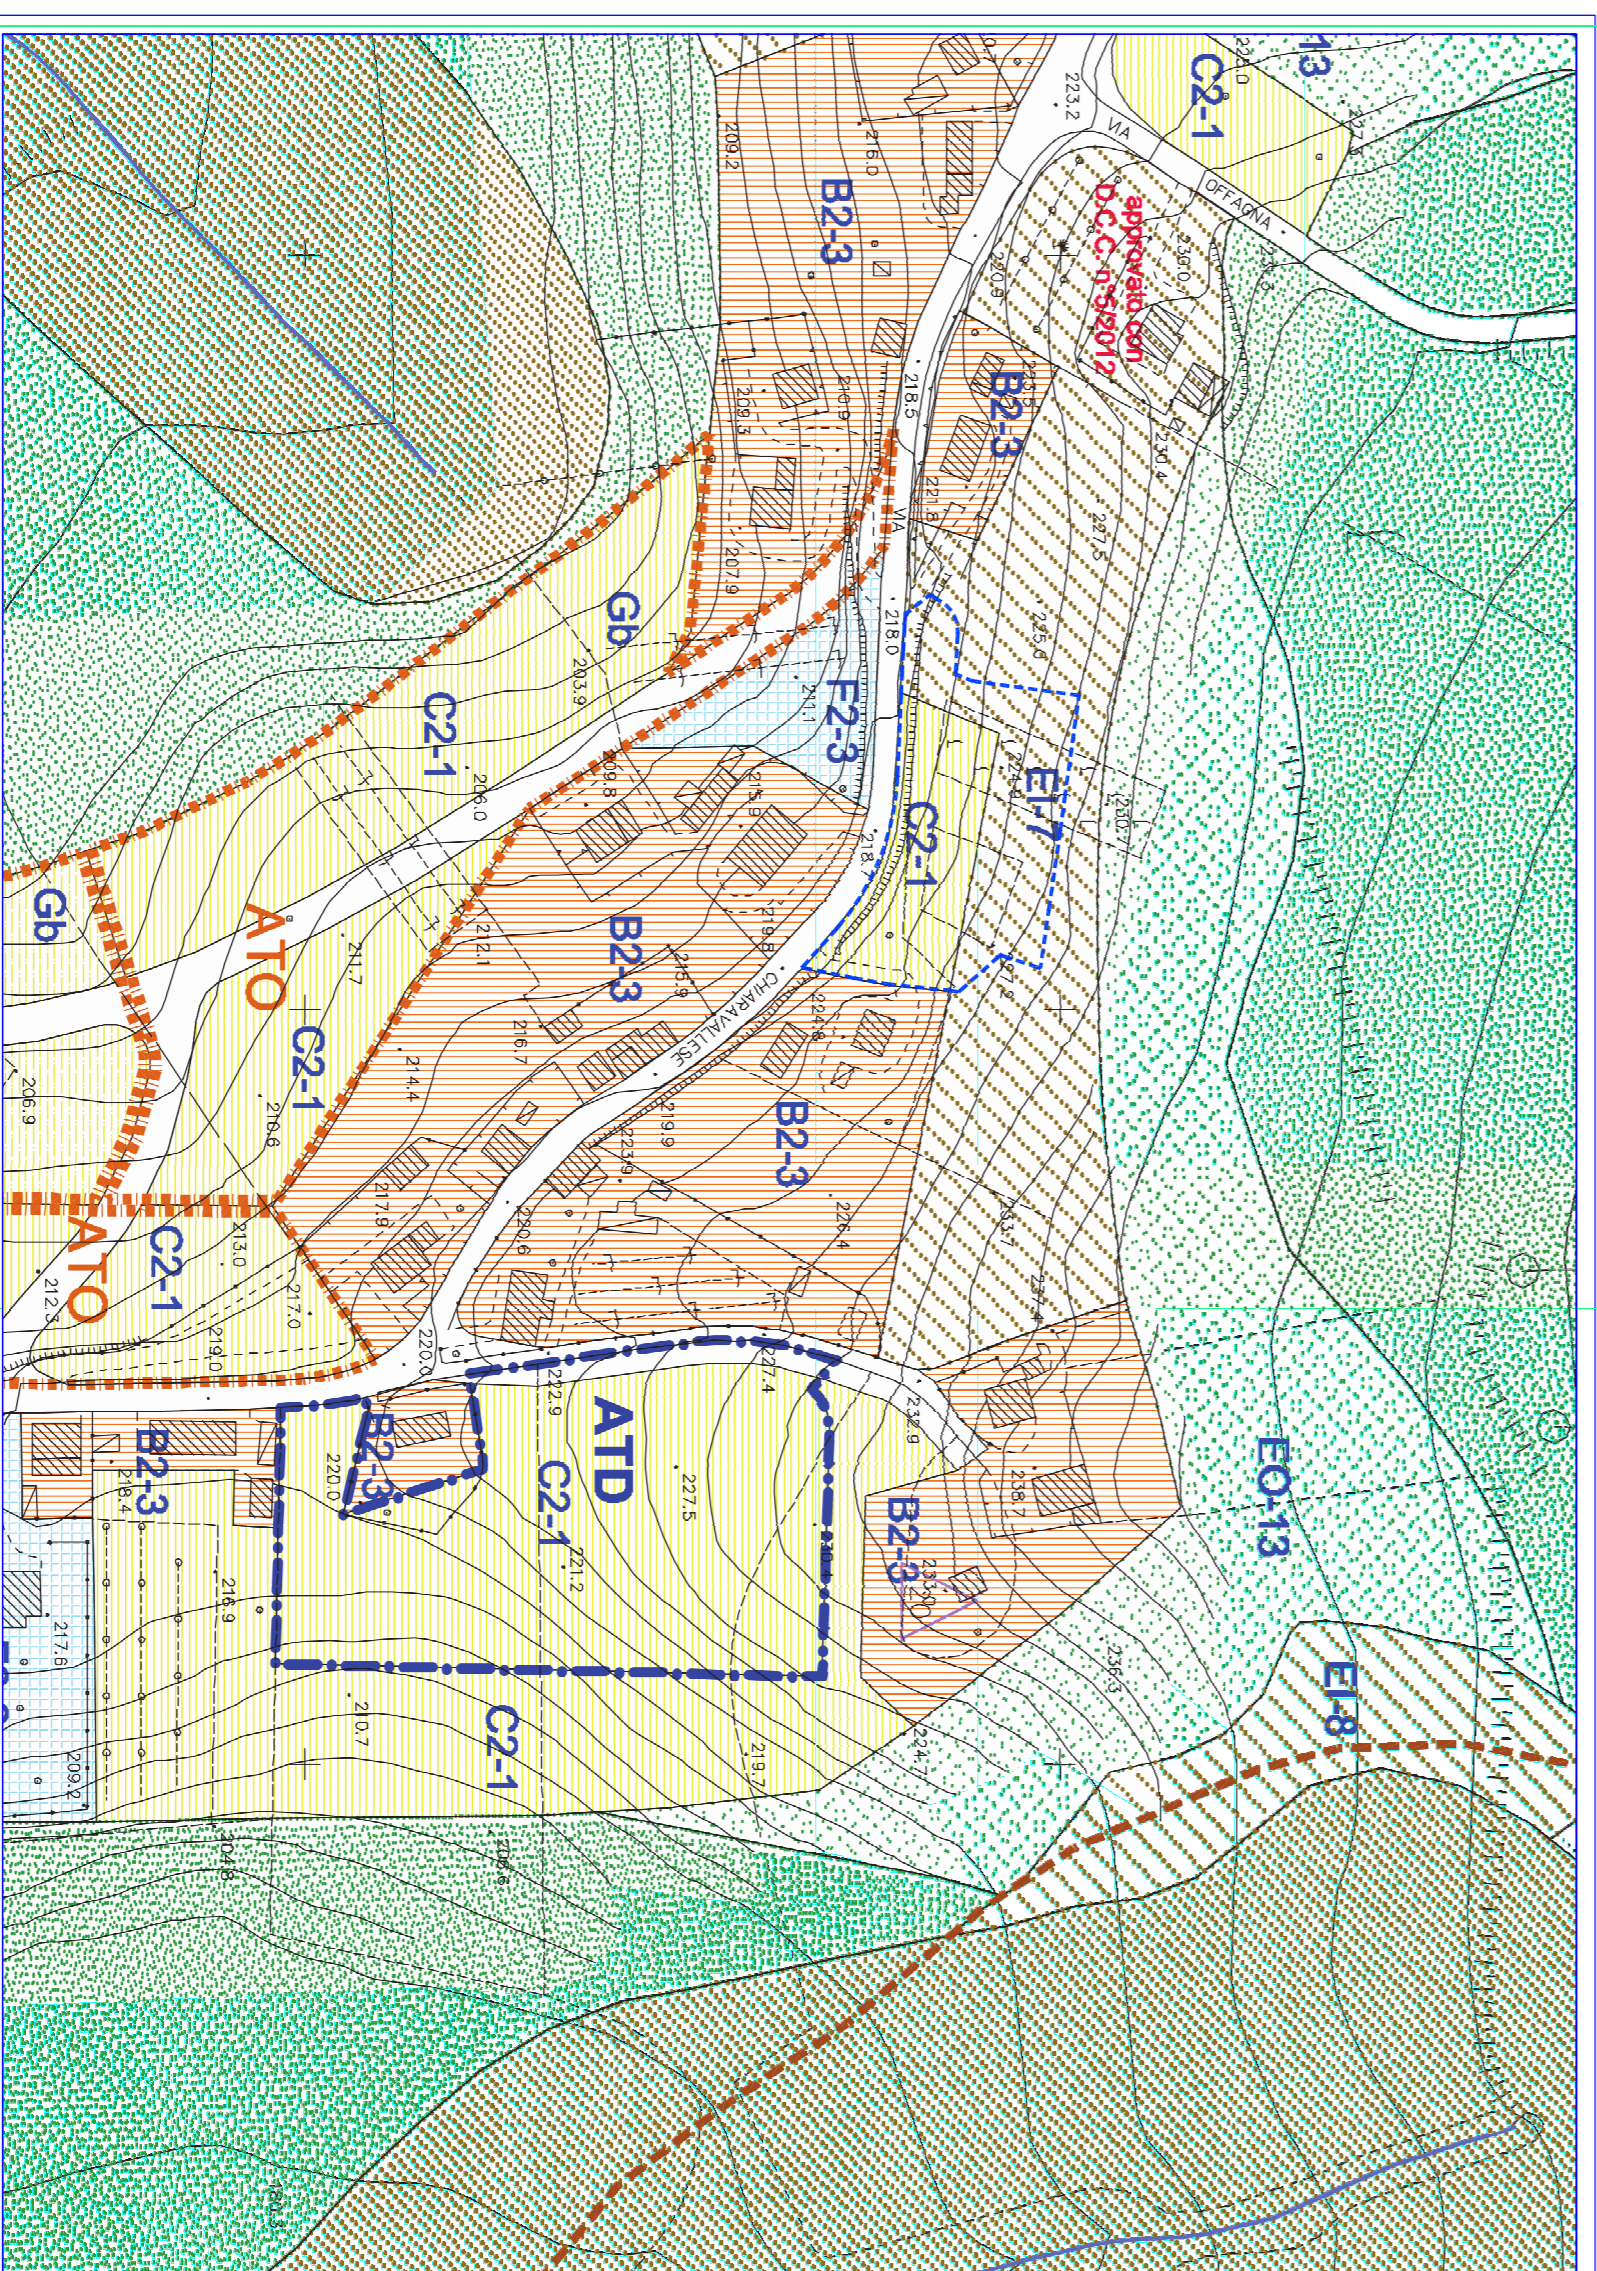

STRALCIO MAPPA CATASTALE

