






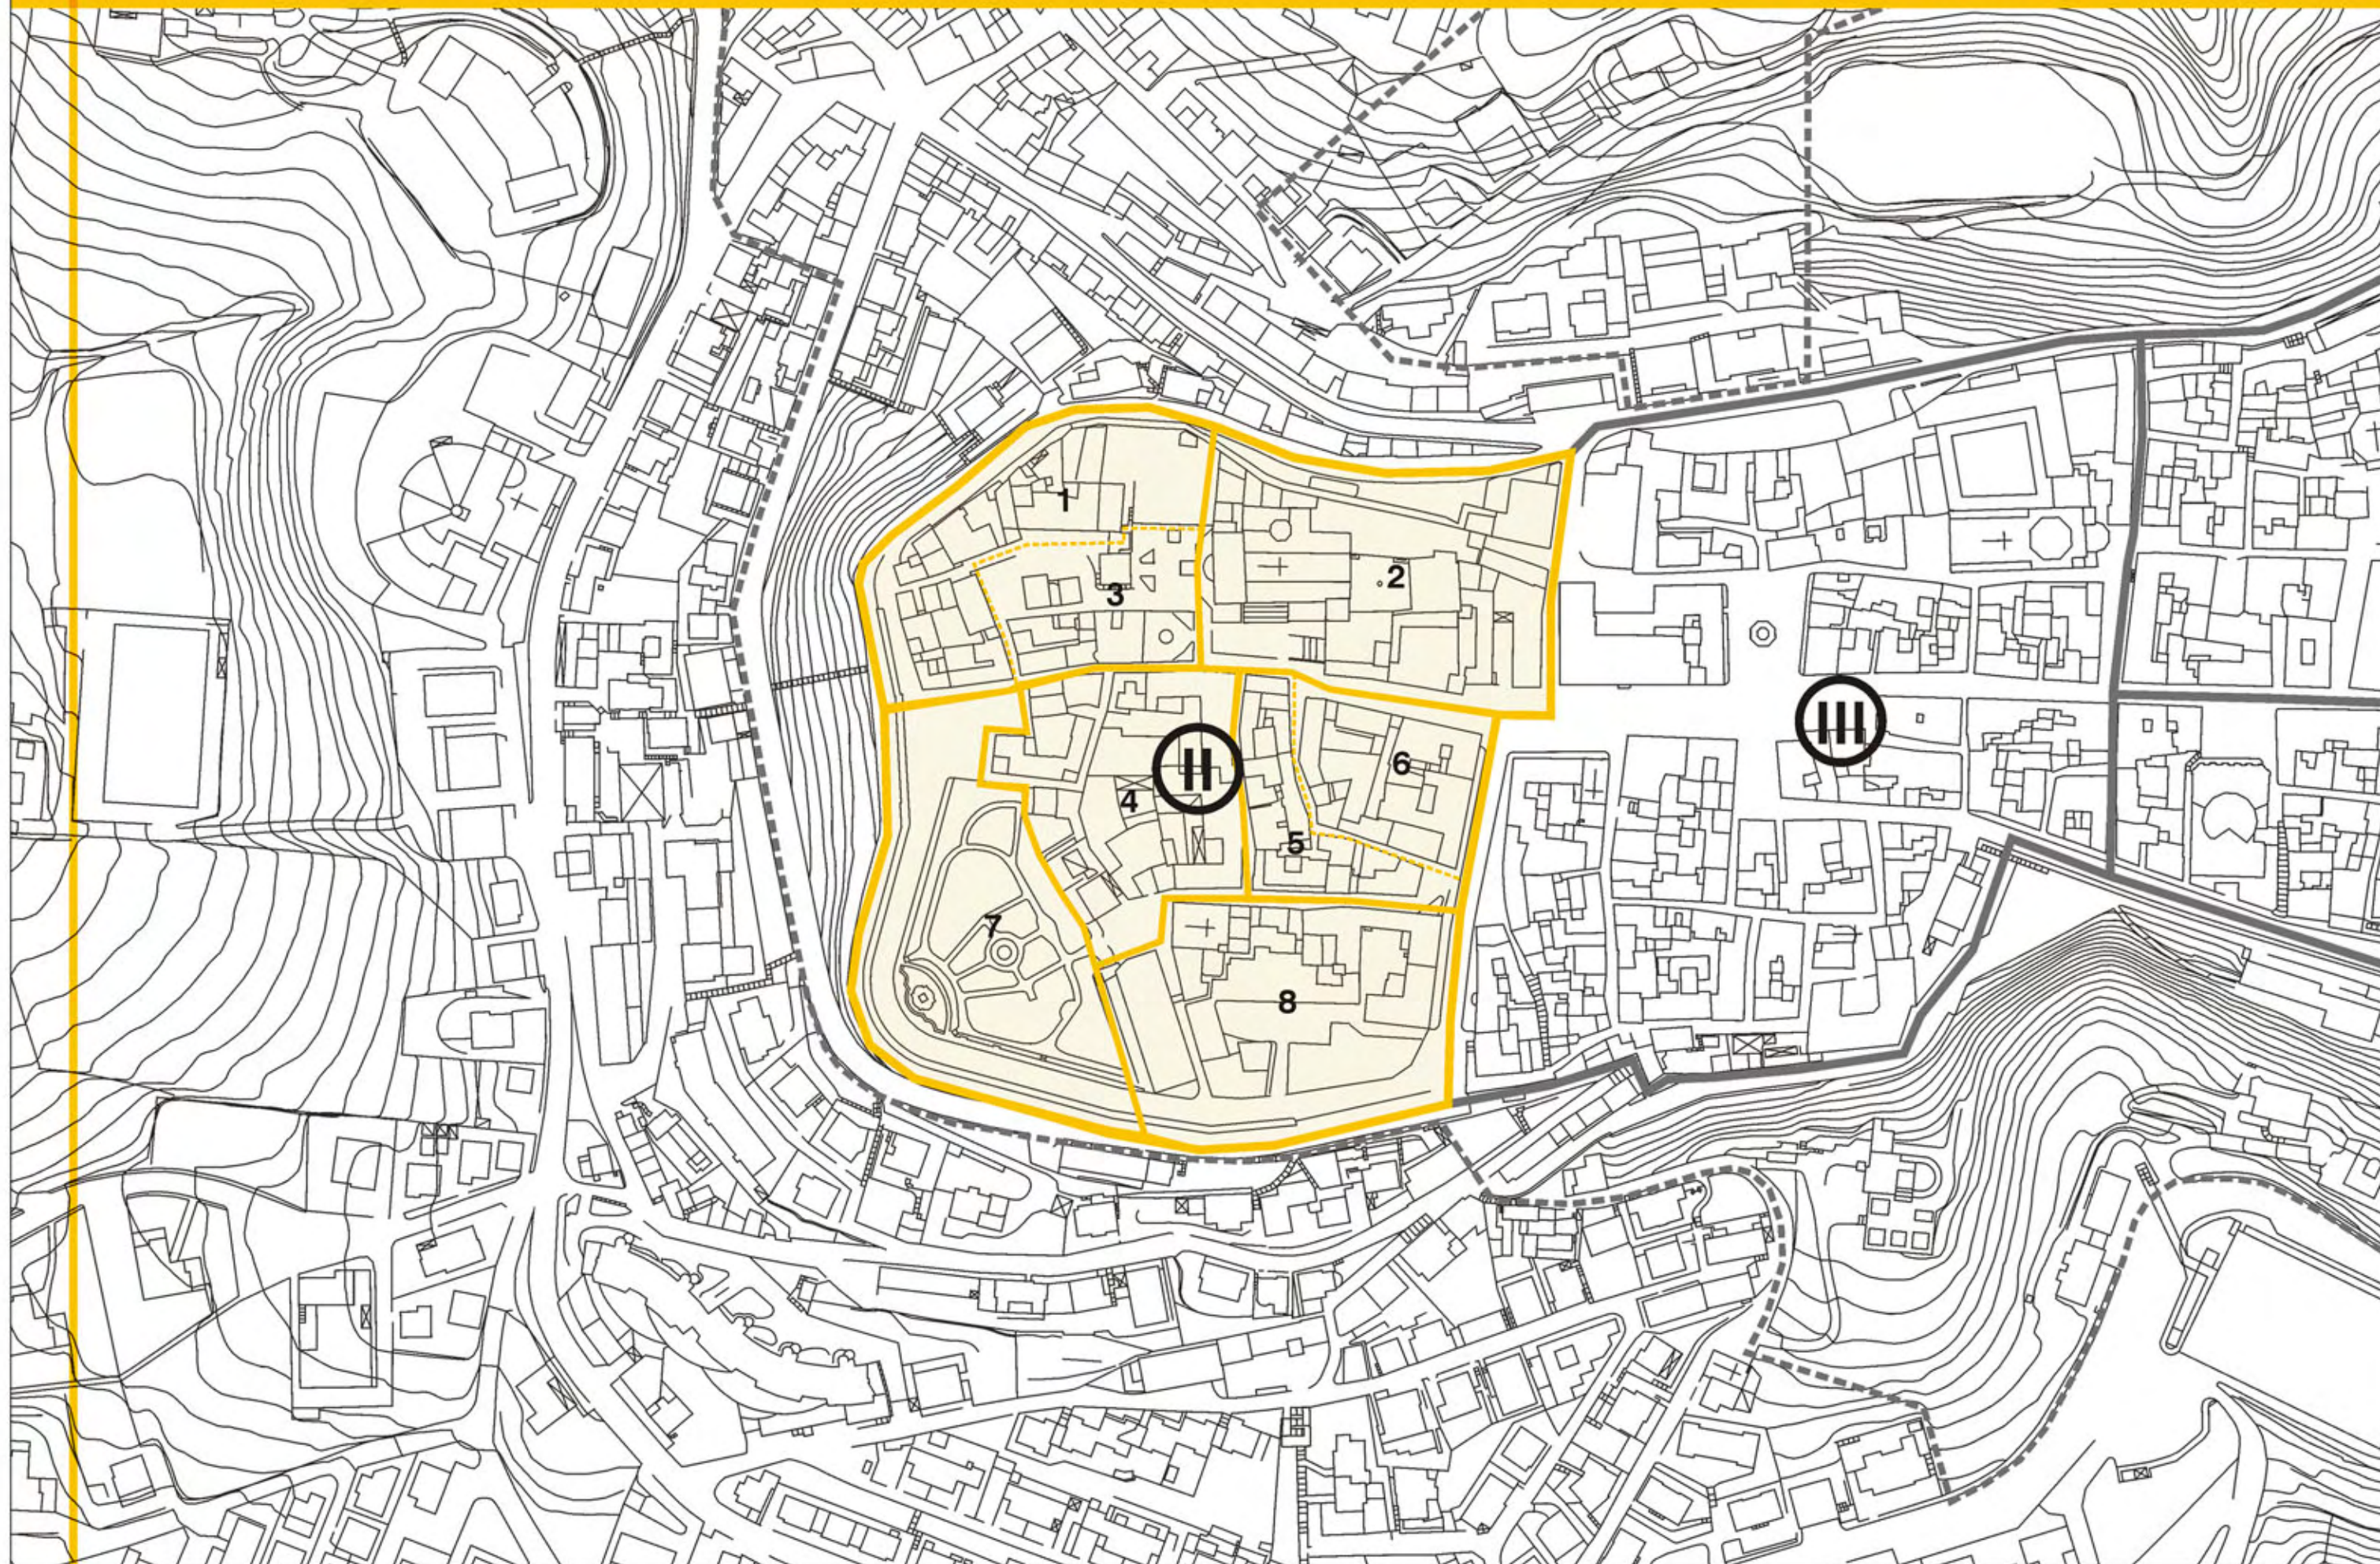

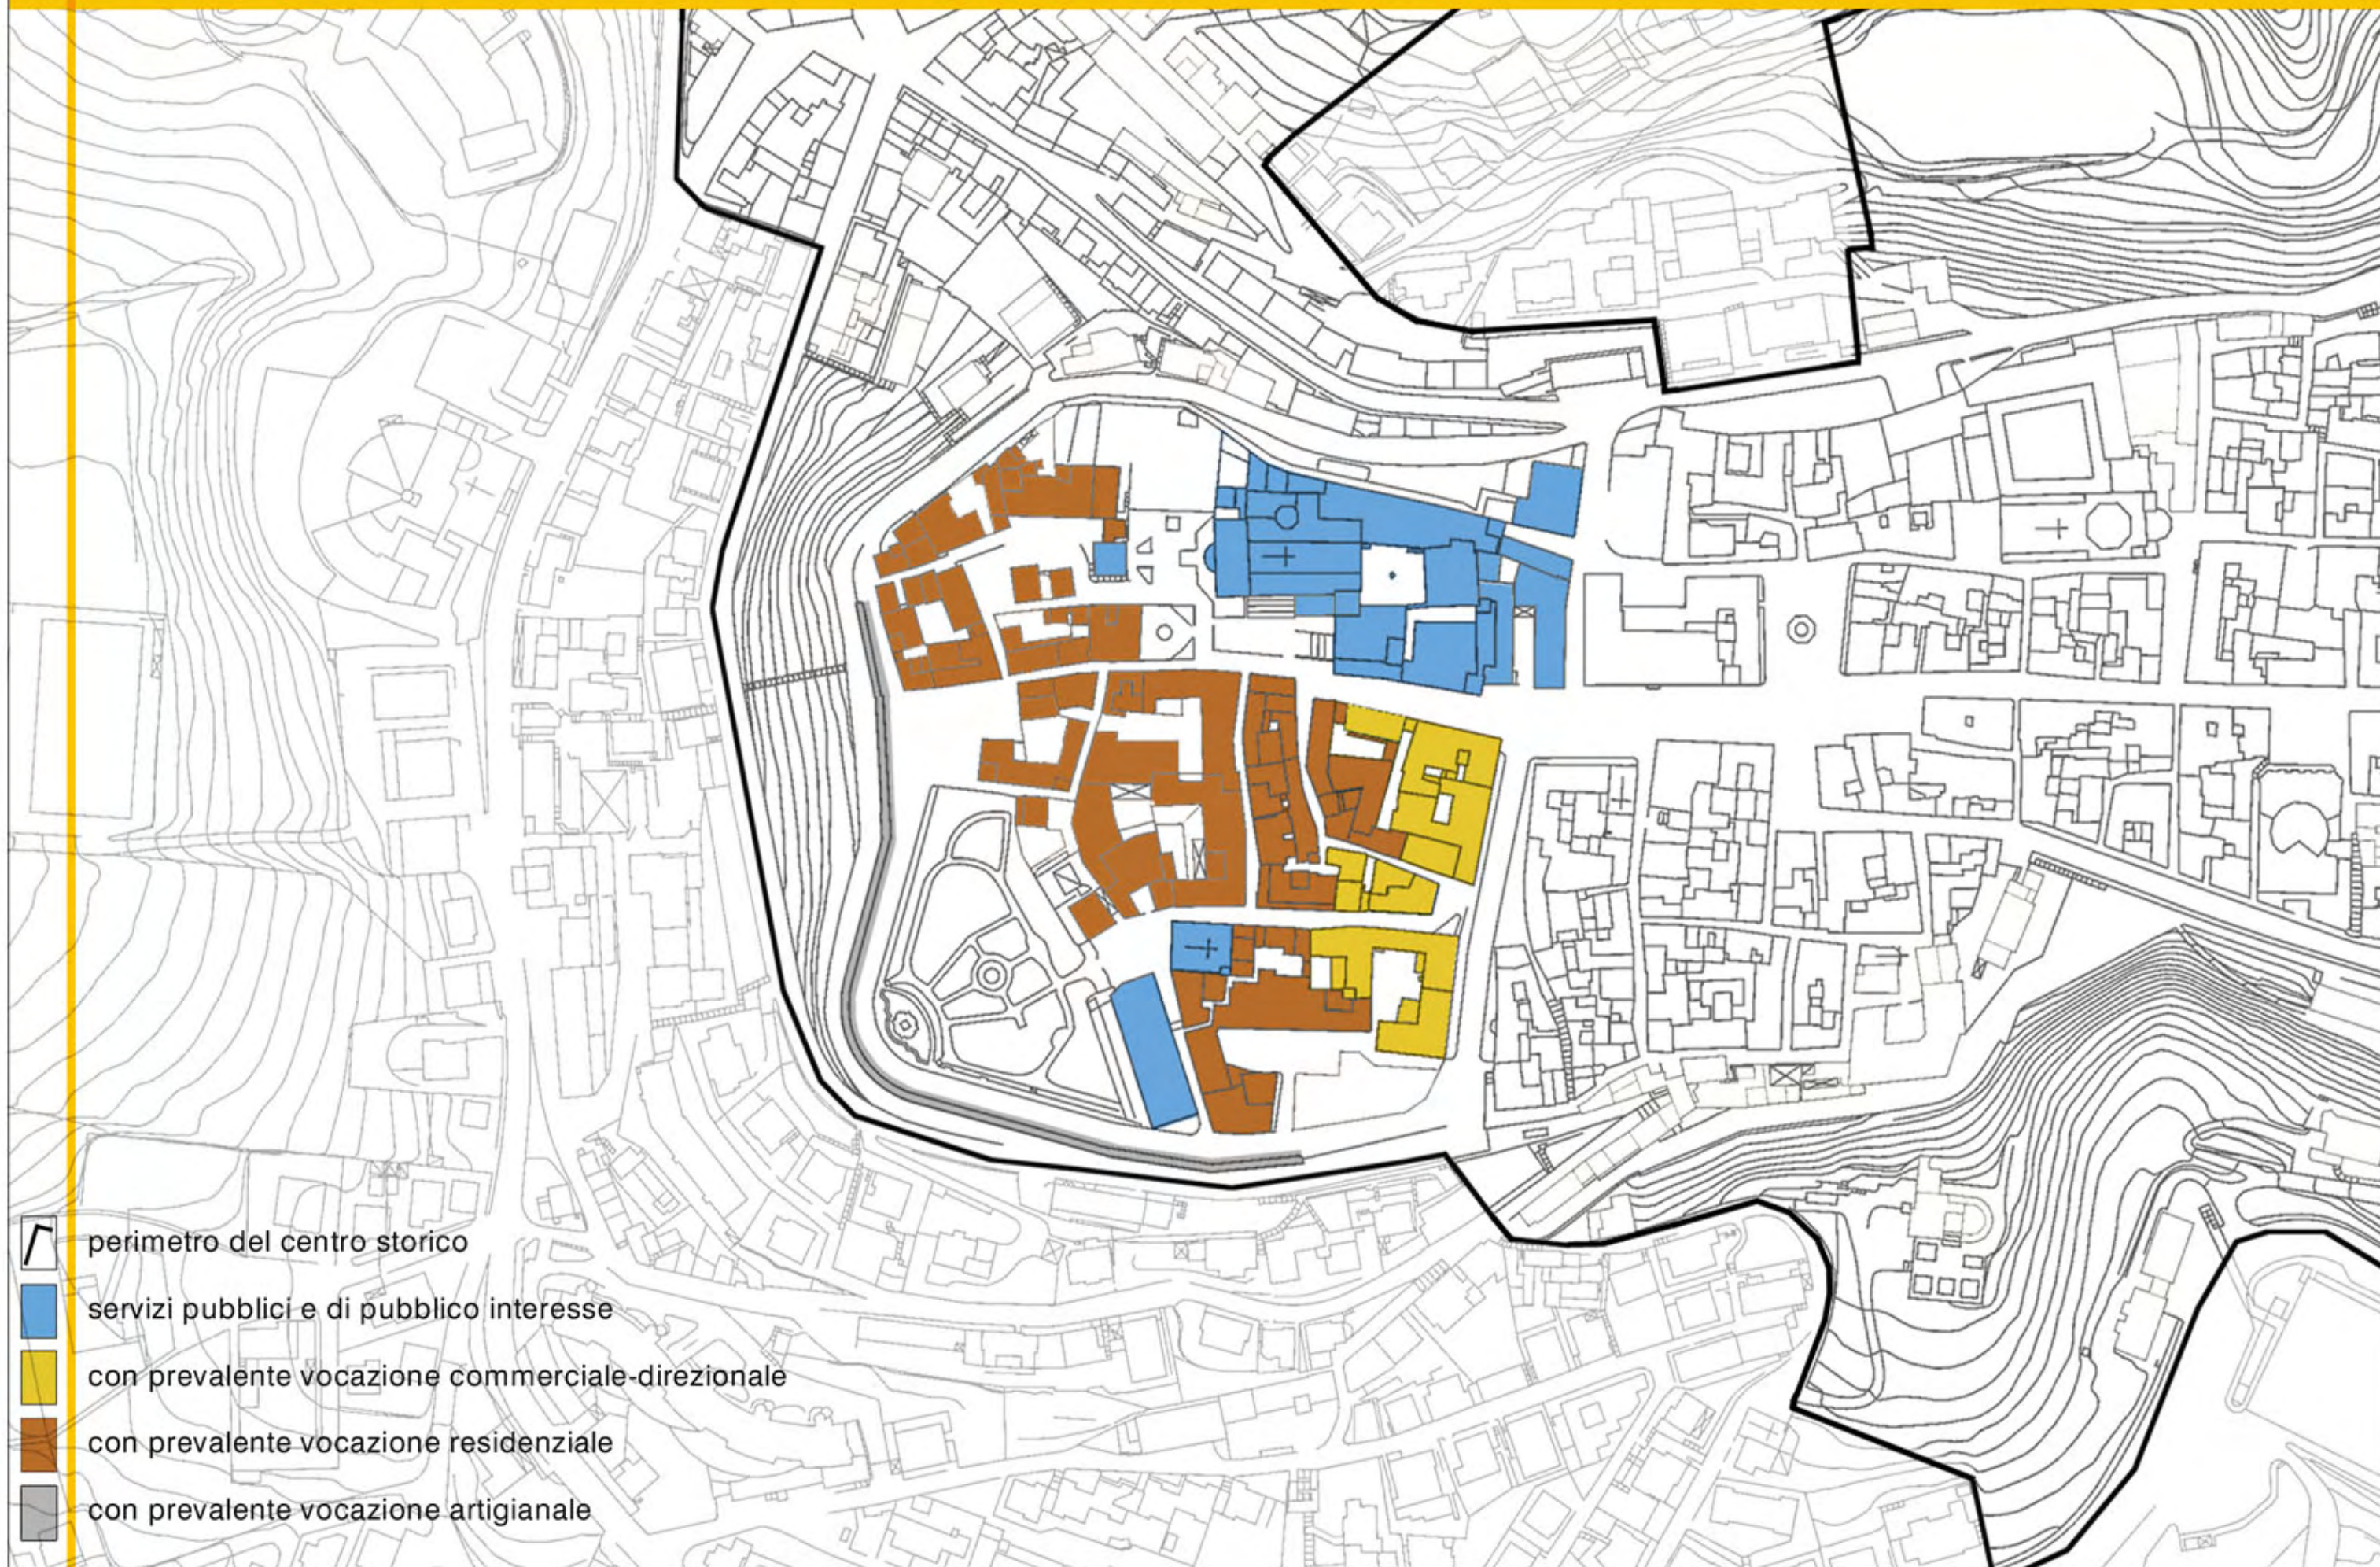

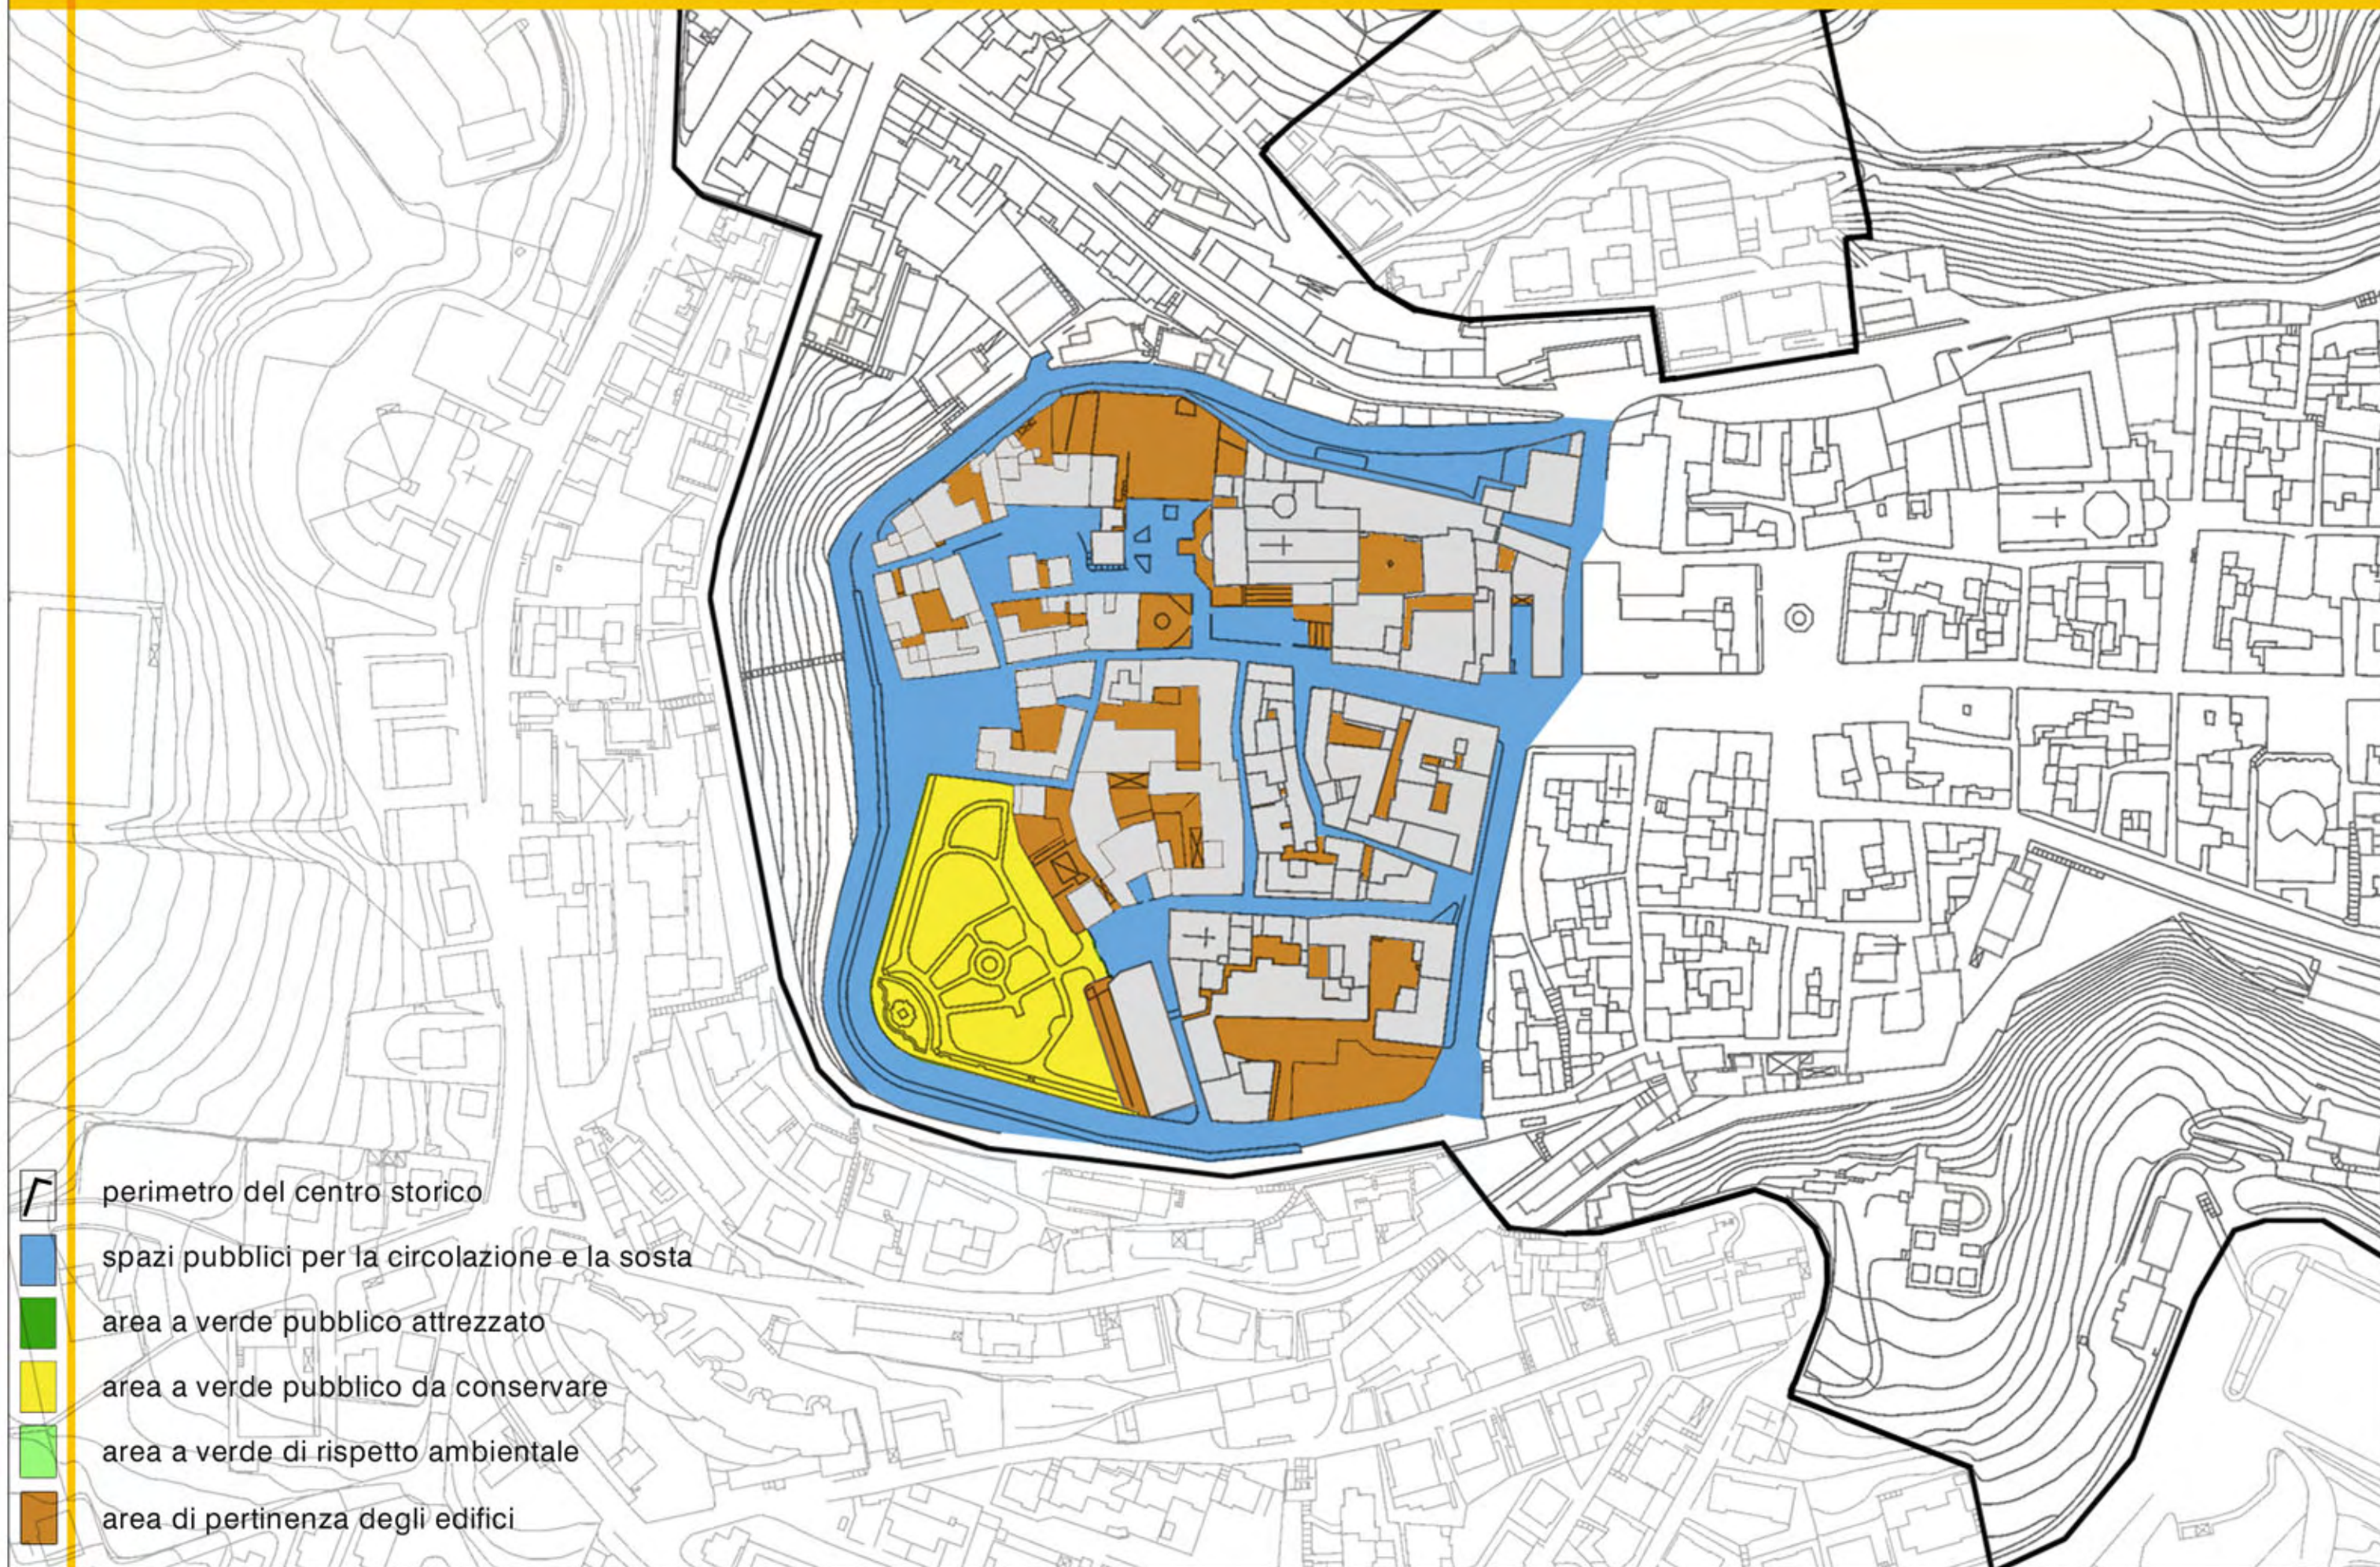

PROFILI isolato 1

normativa speciale

Va mantenuta la gerarchia delle attuali aperture, anche nelle dimensioni, ed il balcone esistente.

E' possibile una sopraelevazione di +50cm dal livello di gronda attuale



E' possibile una sopraelevazione di +100cm dal livello di gronda attuale

E' prescritto il mantenimento di tutti gli elementi decorativi ed architettonici di valore storico riconosciuto

comprese le porzioni residuali delle cornici nelle due antiche aperture

E' possibile la sopraelevazione di +150cm rispetto alla quota di gronda attuale;

in tal caso è prescritta la realizzazione della copertura a padiglione.

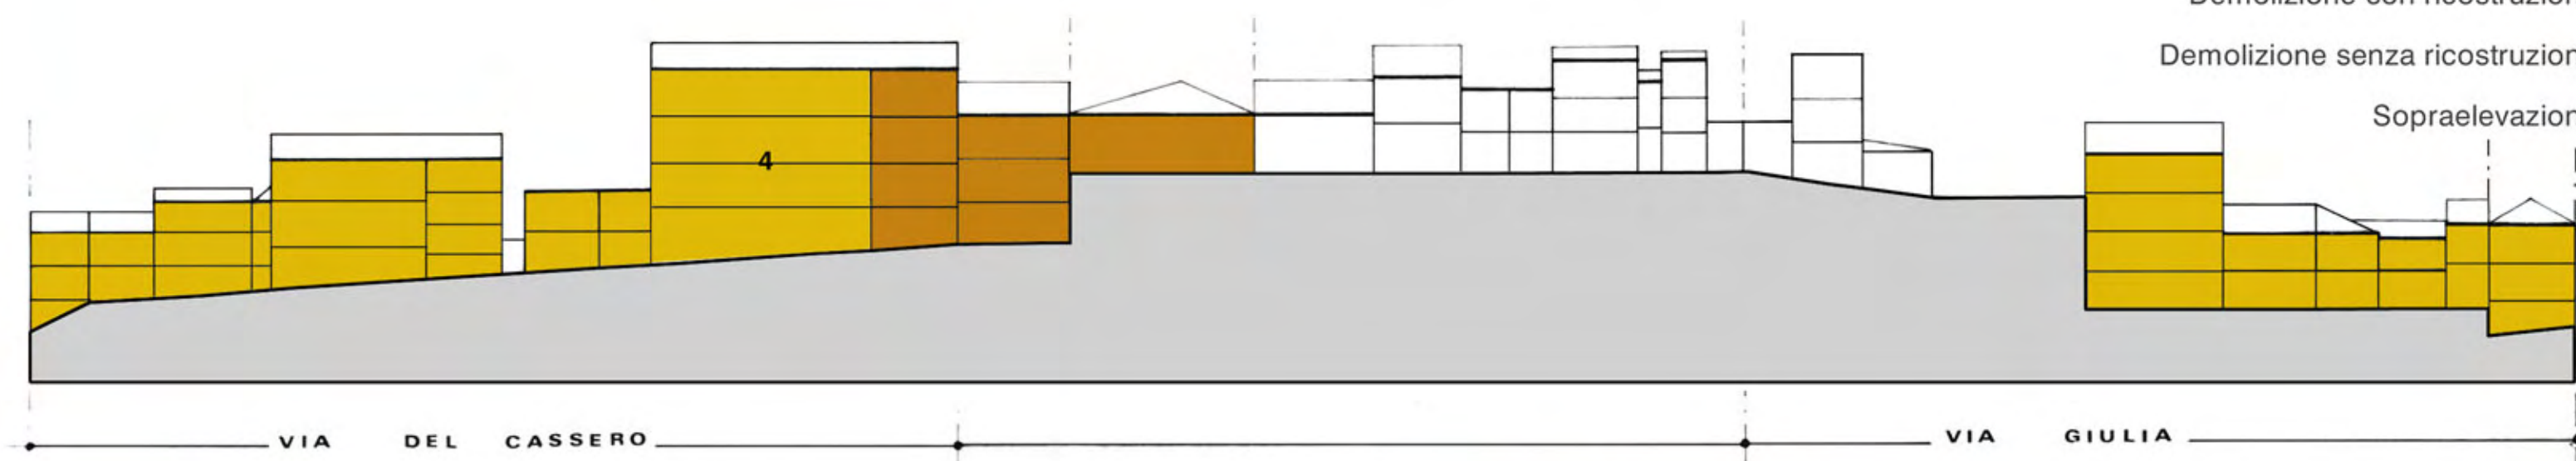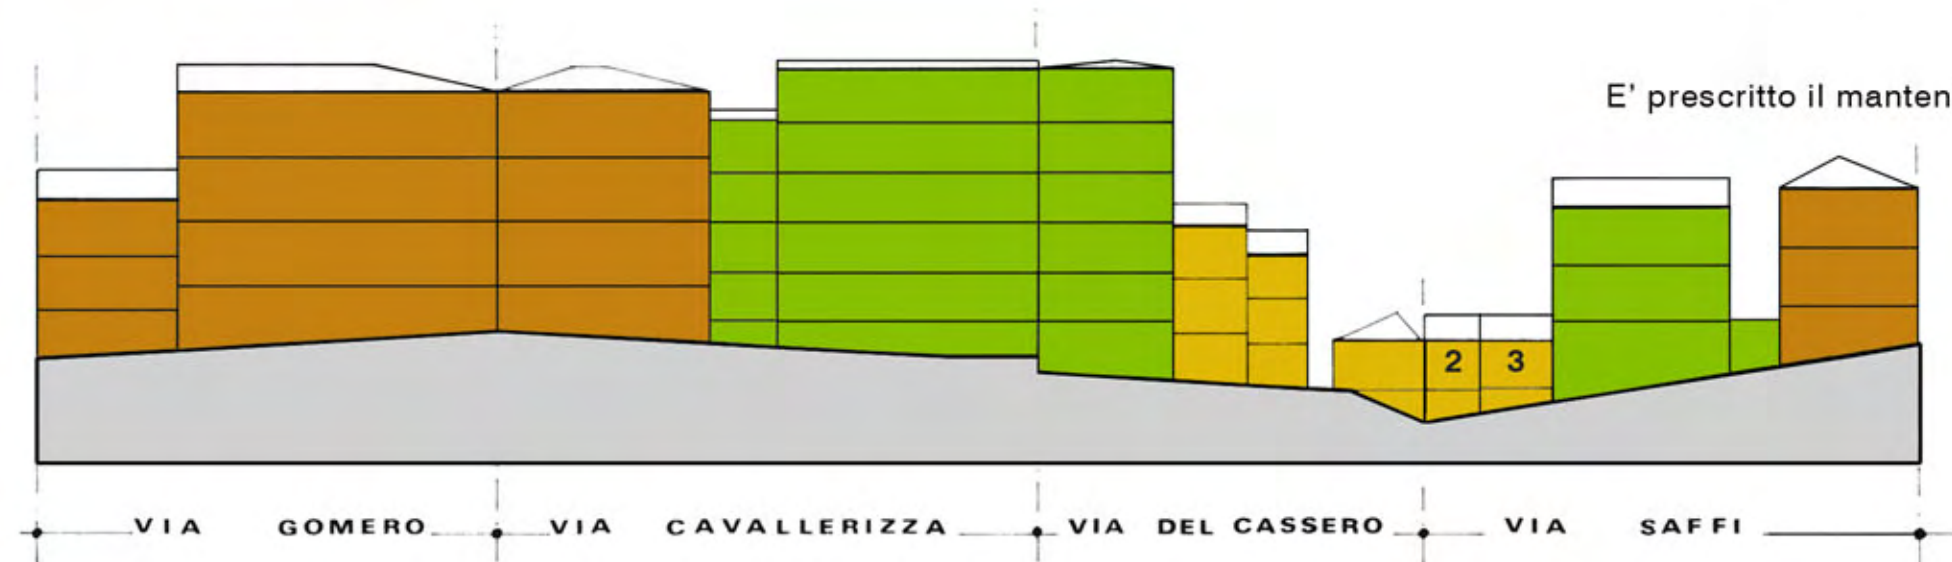

Restauro

Risanamento conservativo

Ristrutturazione edilizia



Adeguamento ambientale e funzionale

Demolizione con ricostruzione


Demolizione senza ricostruzione

Sopraelevazione

PROFILI isolato 3

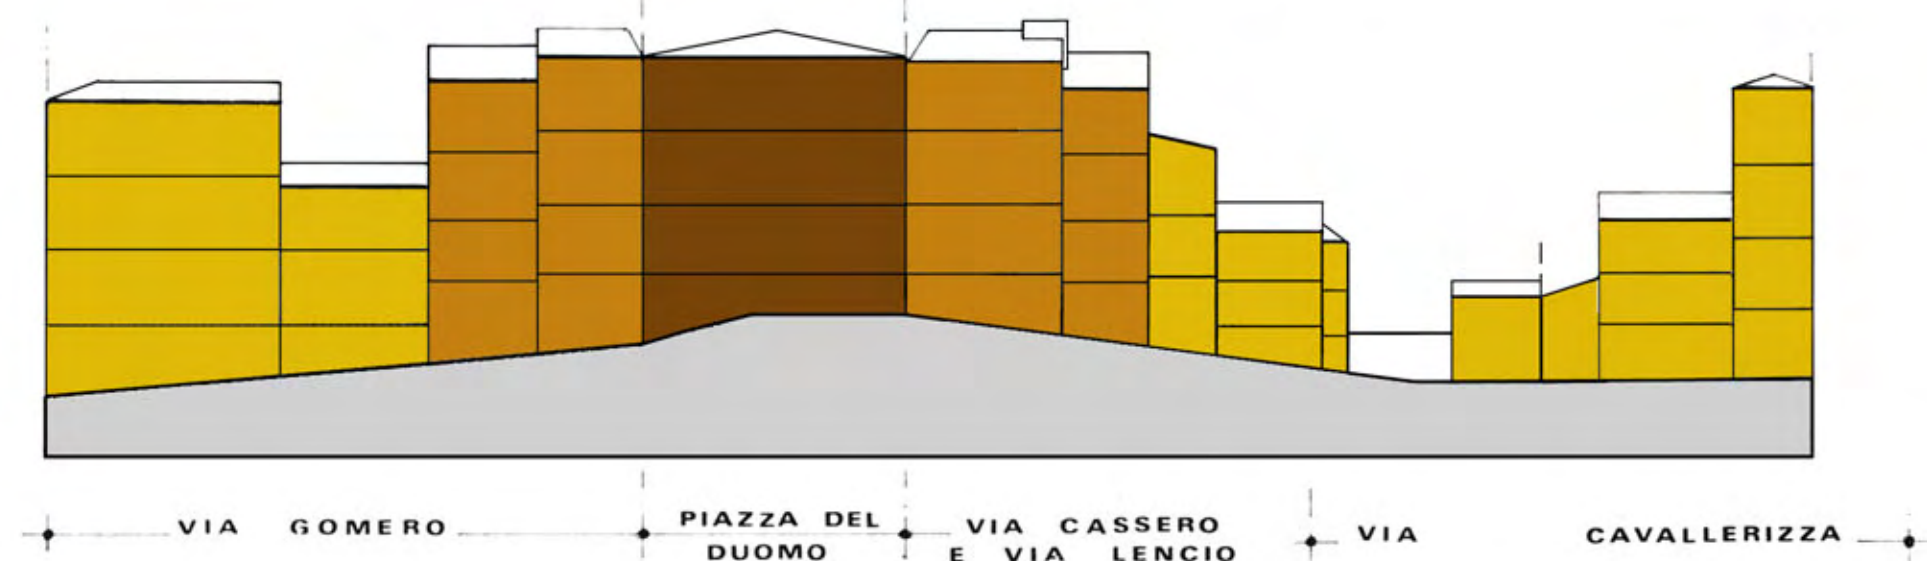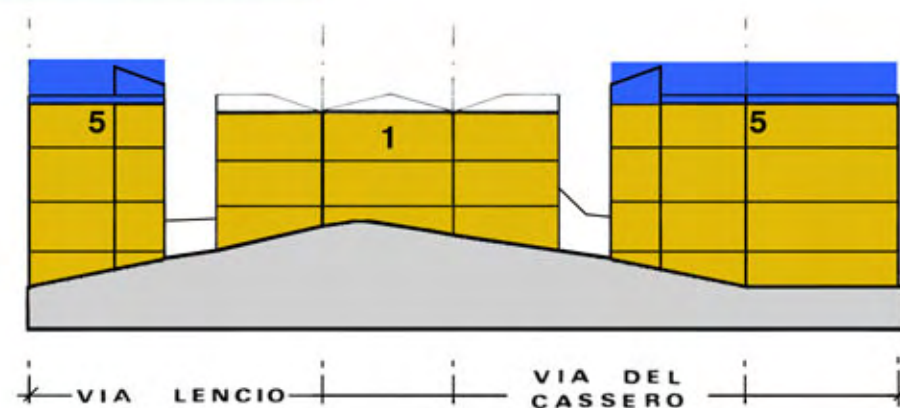

-
- The map shows a street layout with various building footprints. A large central building is colored dark brown, indicating restoration. To its right, several other buildings are colored medium brown, indicating conservative renovation. The surrounding area contains many smaller, uncolored building footprints, suggesting existing structures not currently under intervention. The map is oriented with a yellow vertical line on the left side.
- Restauro
 - Risanamento conservativo
 - Ristrutturazione edilizia
 - Adeguamento ambientale e funzionale
 - Demolizione con ricostruzione
 - Demolizione senza ricostruzione
 - Nuova costruzione

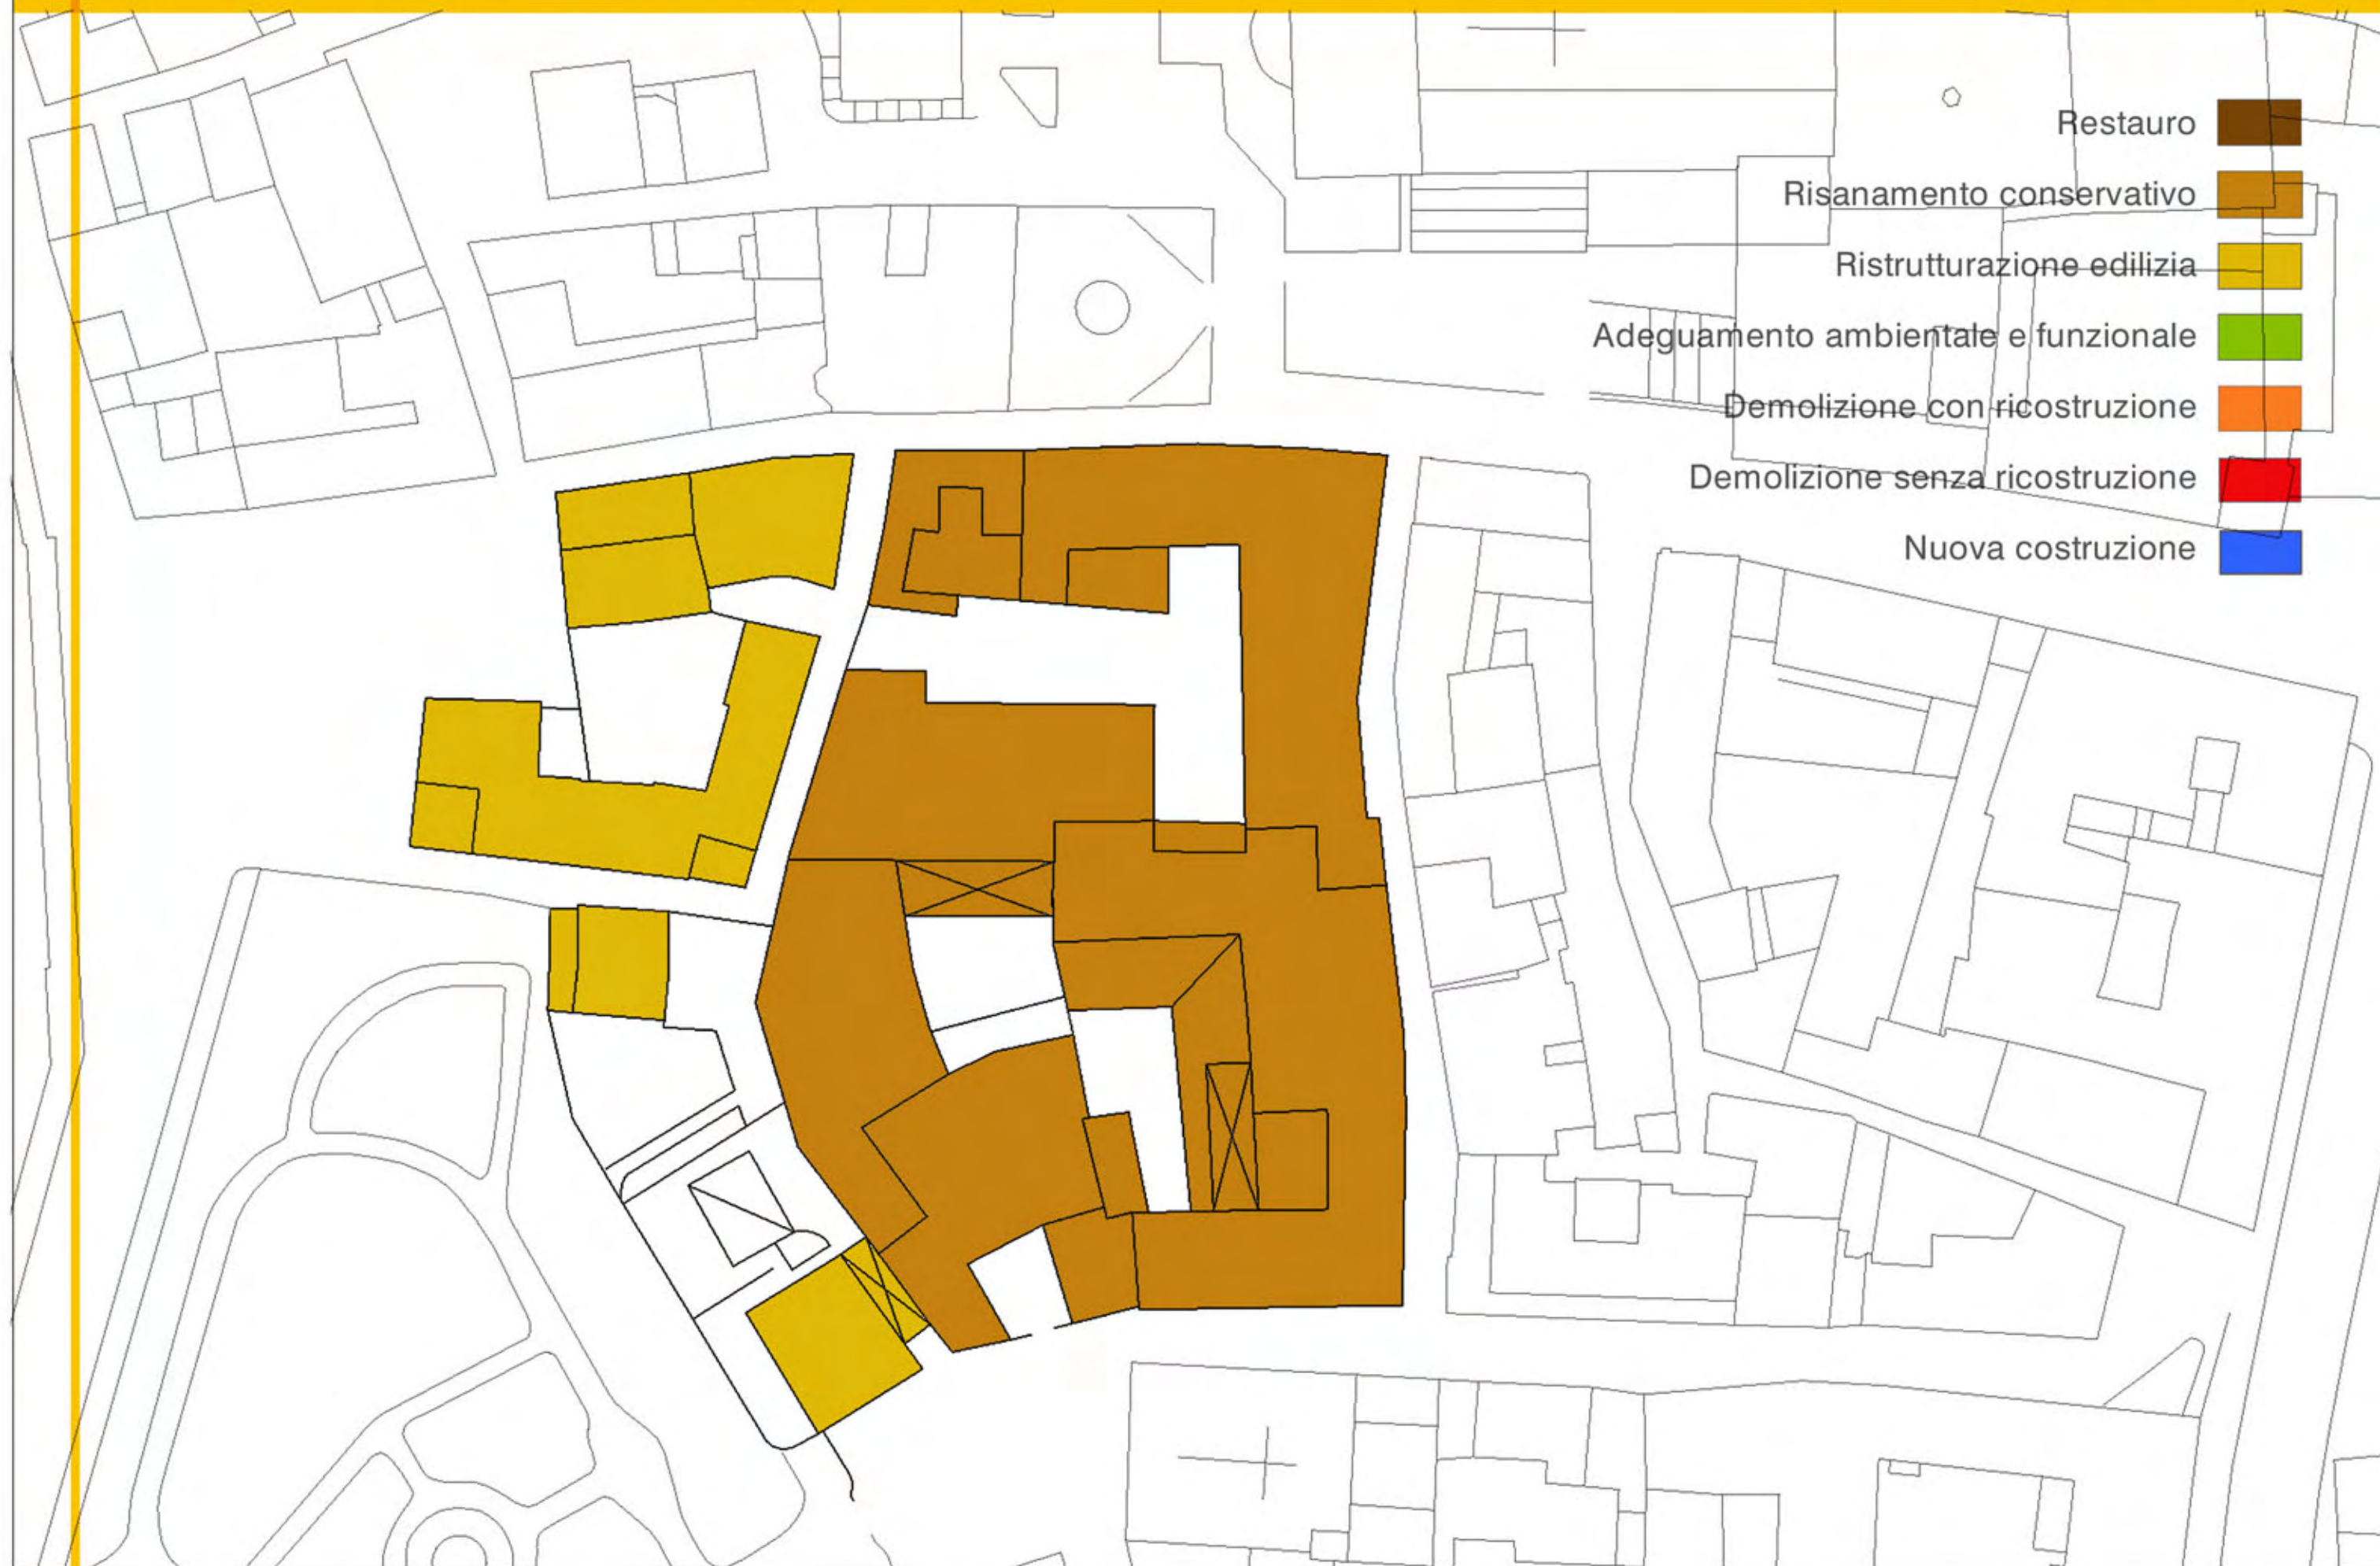


Normativa speciale

1 E' prescritto l'adeguamento delle dimensioni del cornicione a quelle previste nell'abaco di riferimento.

- Restauro
- Risanamento conservativo
- Ristrutturazione edilizia
- Adeguamento ambientale e funzionale
- Demolizione con ricostruzione
- Demolizione senza ricostruzione
- Sopraelevazione

PROFILI

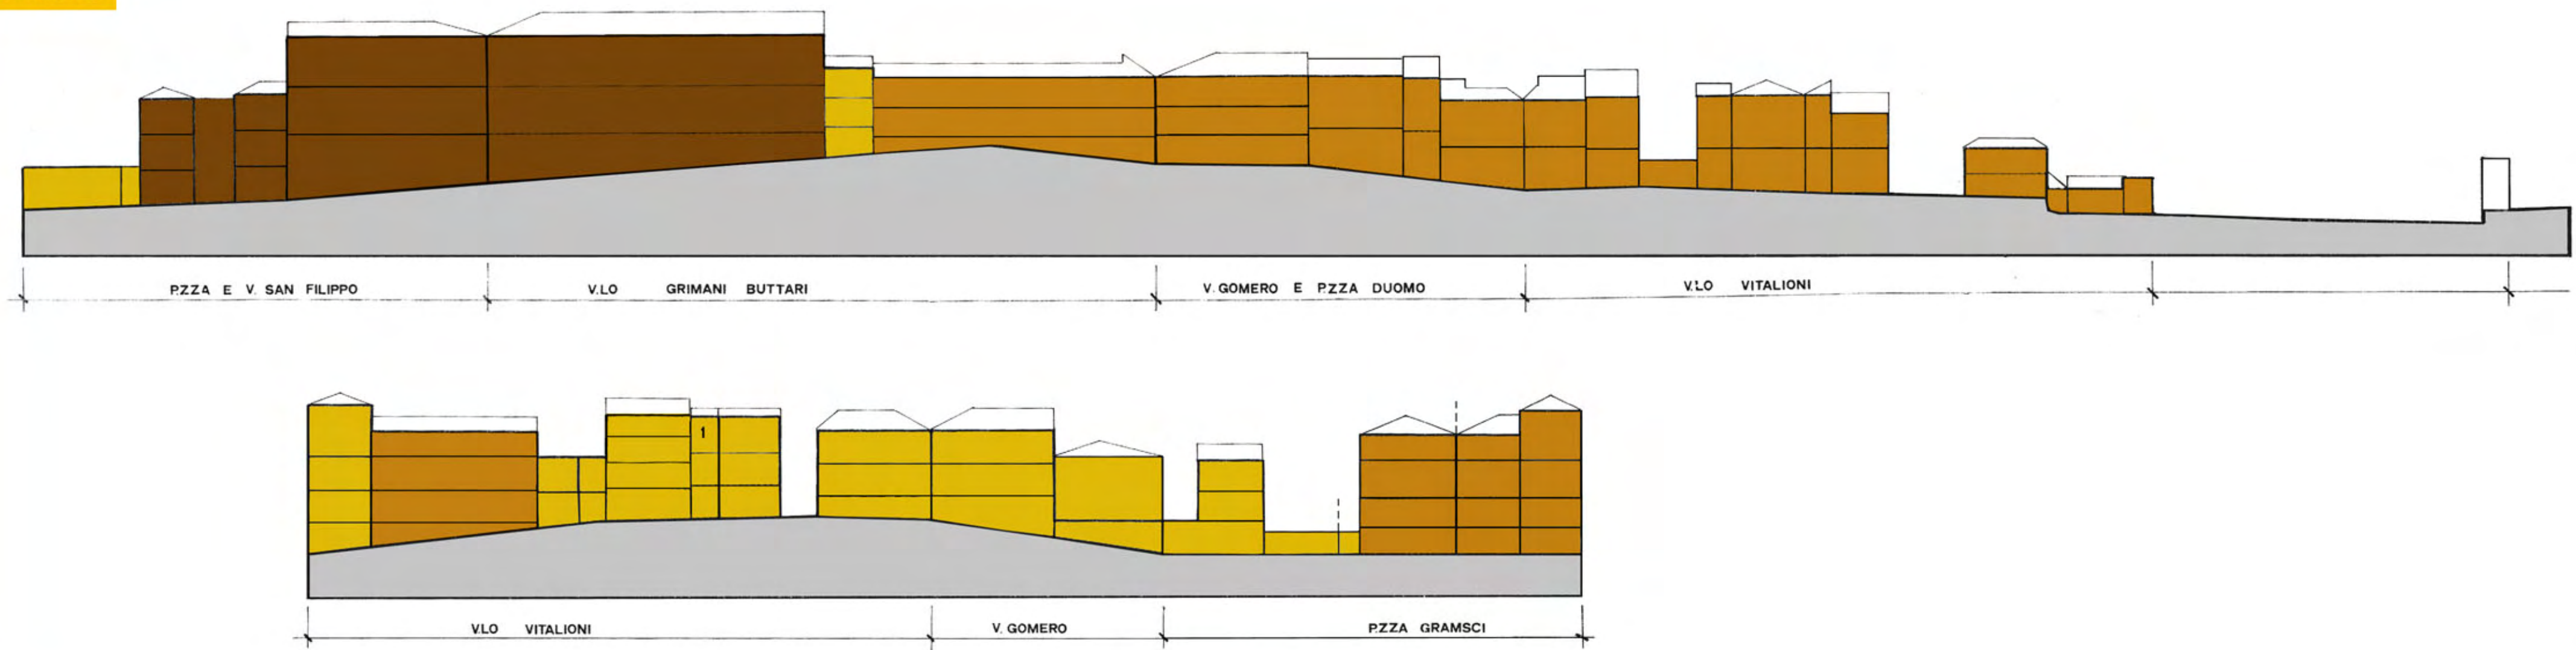




Normativa speciale


- 1 In caso di sopraelevazione è prescritta la ricostruzione degli elementi decorativi come previsto dall'abaco.
- 2 E' prescritto il mantenimento delle cornici, del cornicione e dei decori di facciata.


Restauero	
Risanamento conservativo	
Ristrutturazione edilizia	
Adeguamento ambientale e funzionale	
Demolizione con ricostruzione	
Demolizione senza ricostruzione	
Sopraelevazione	

PROFILO isolato 5

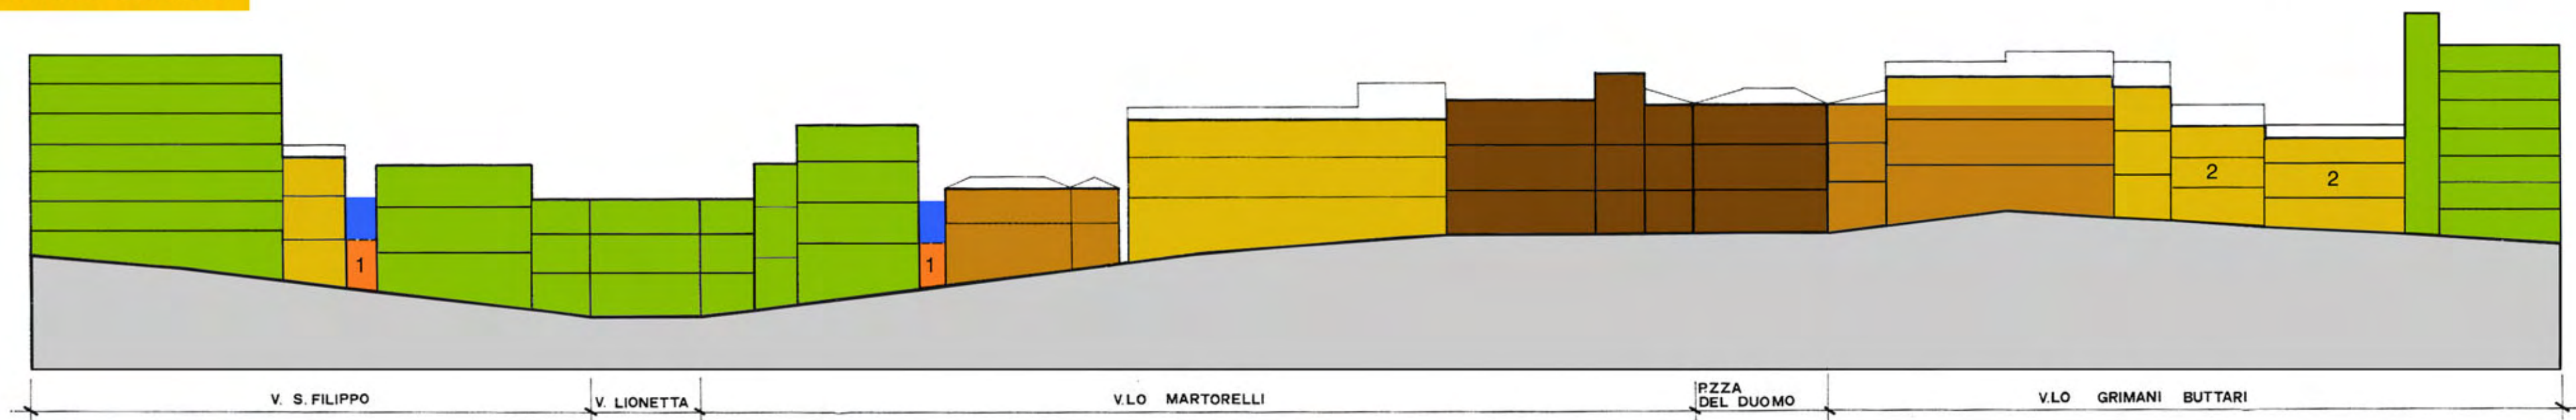

PROFILO isolato 6

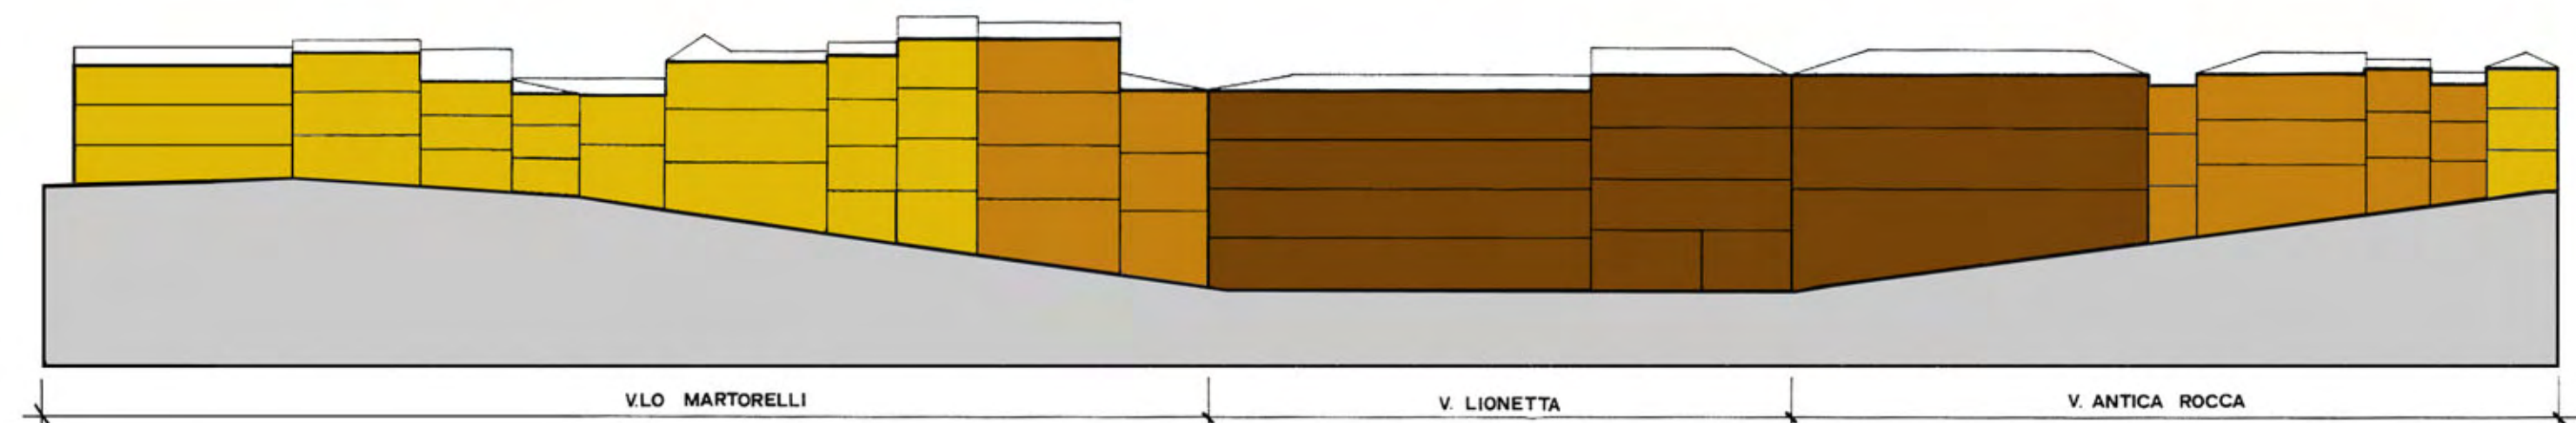

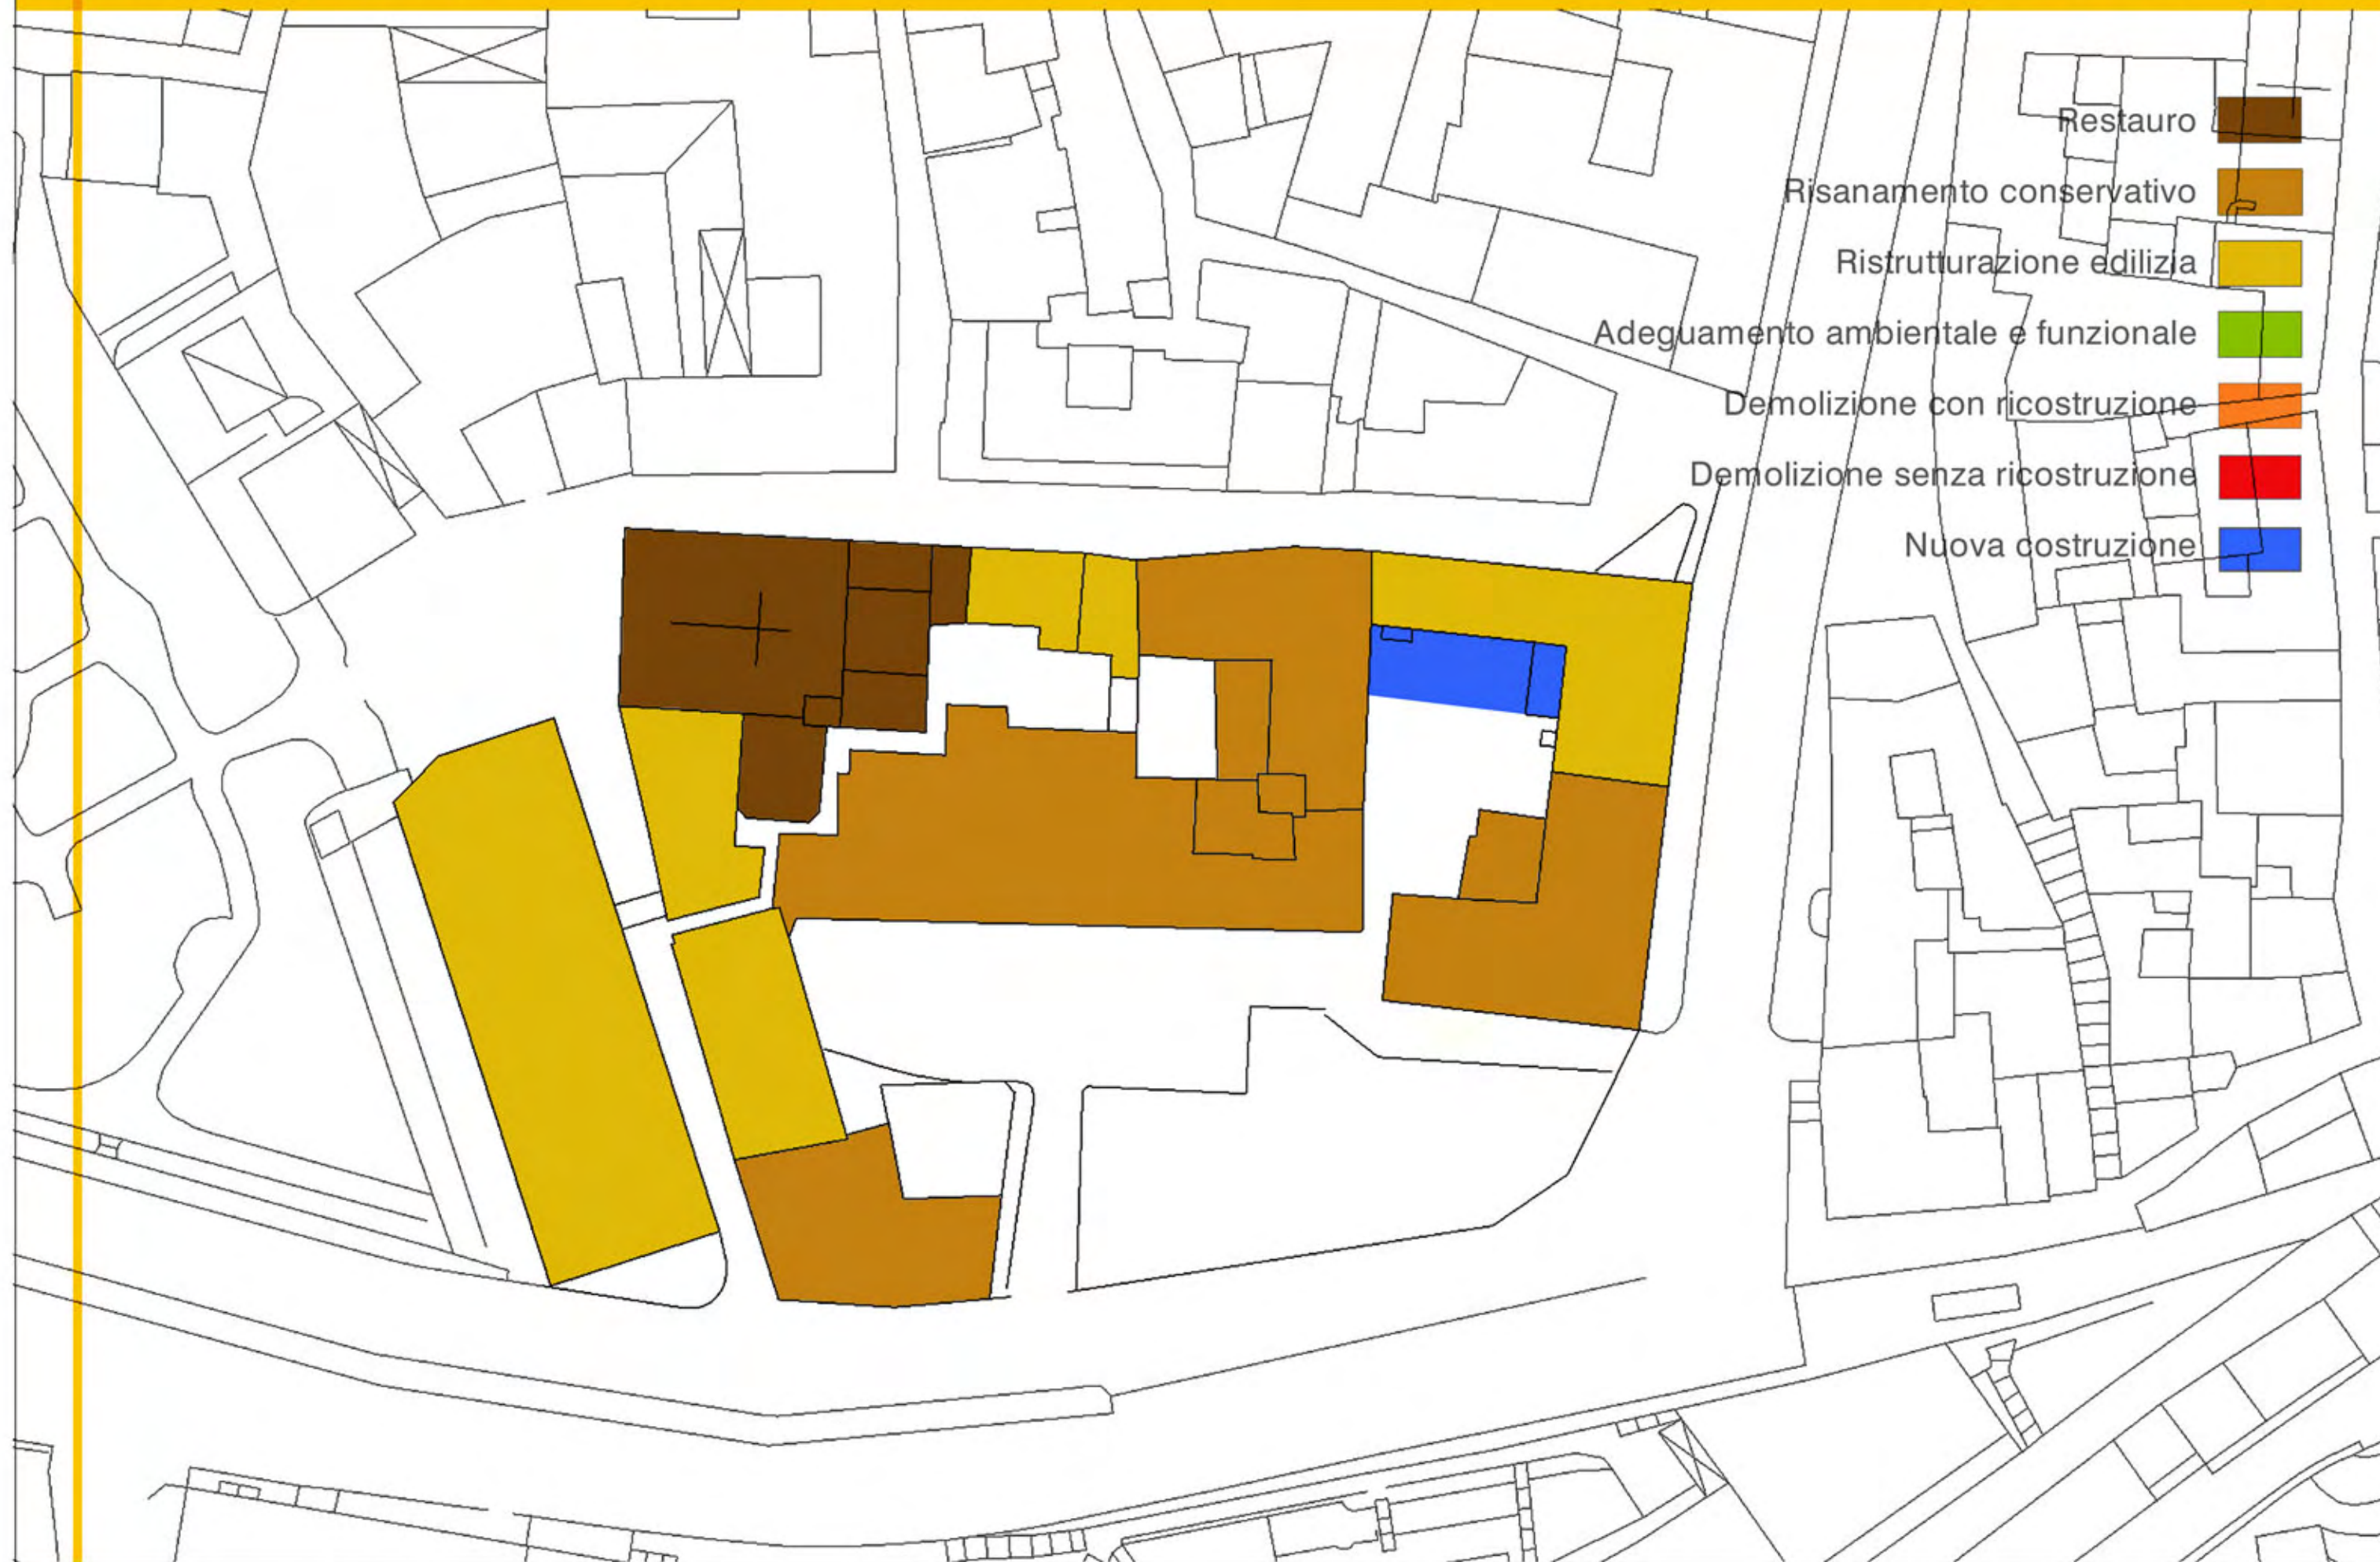


PROFILI

Normativa speciale

E' prescritto il mantenimento delle aperture esistenti. 1

E' prescritto il mantenimento delle aperture esistenti, con la possibilità di modificare solo quelle al piano terra, ed il restauro del cornicione. 2

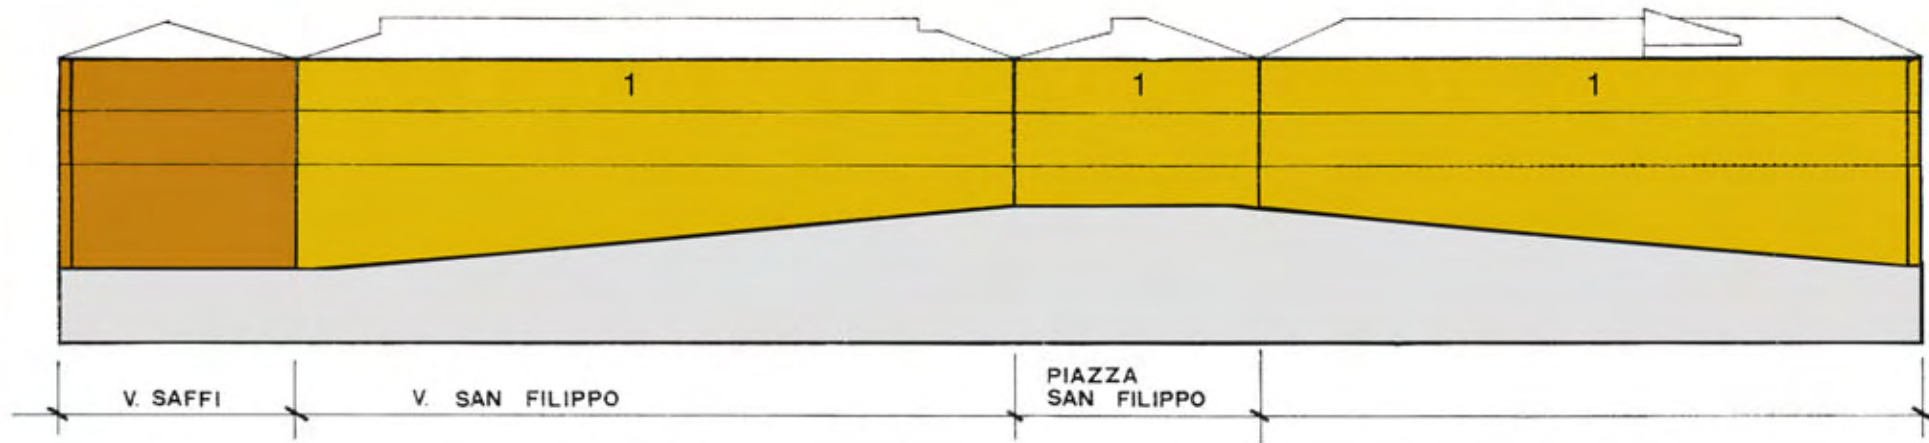

- Restauro ■
- Risanamento conservativo ■
- Ristrutturazione edilizia ■
- Adeguamento ambientale e funzionale ■
- Demolizione con ricostruzione ■
- Demolizione senza ricostruzione ■
- Sopraelevazione ■

