
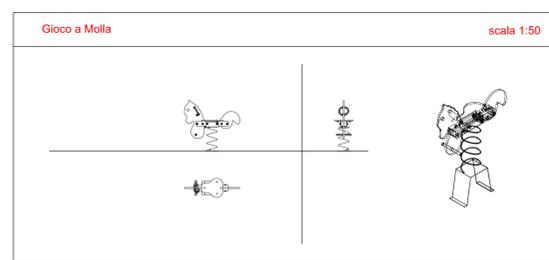
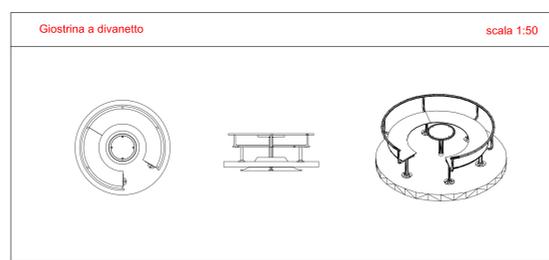
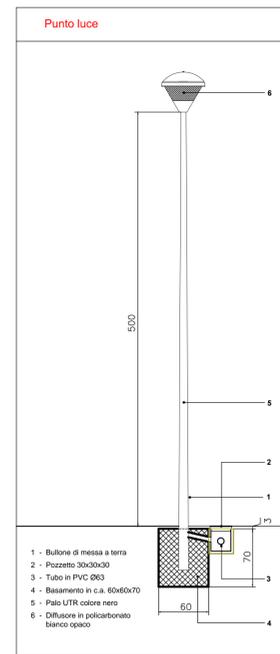
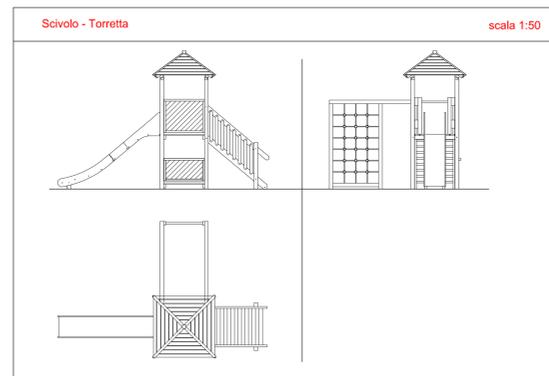


#### LEGENDA

Limite area d'intervento	
Sistemazione a verde	
Pav. antishock	
Marciaie	
Panchine	
Illuminazione	
Altalena	
Giostrina	
Scivolo_Torretta	
Fontanella	
Gioco a molla	
n. 4 Aceri	
n. 11 Gelsi	
Arbusti sempre verde di acero	
Siepi in alloro	
Staccionata alla romana in legno	

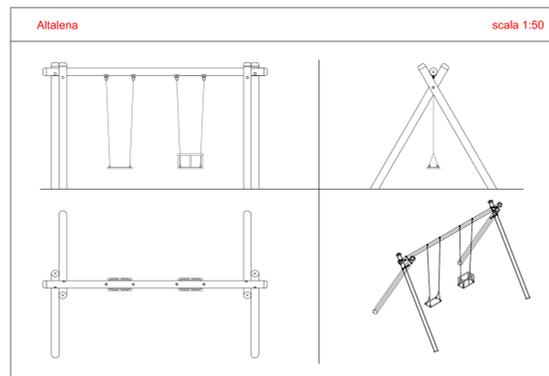

DIRETTORE TECNICO  
Arch. Filiberto Andreoli

COLLABORATORI  
Arch. Maurizio Andreoli  
Arch. Federico Pisani  
Ing. Roberta Eracchi  
Geom. Gian Luca Brandoni

N° TAVOLA  
**04**

Comune di Osimo 2006\_05\_A04/V3

PROGETTO  
VARIANTE al Piano di Lottizzazione Comparto A2 del P.P.E. A2-A3  
Via Montefanese - Via E. Sogno

PROPRIETA'  
ITALGIARDINI s.r.l.

Particolare giardino pubblico

DATA 10/2012 SCALA 1:200

FIMA Engineering srl - P.zza Rosselli 11 - 60027 Osimo (AN) - T 071.7230585 F 071.7230182 www.fimaengineering.it/info@fimaengineering.it