

COMUNE DI OSIMO


PIANO PARTICOLAREGGIATO ESECUTIVO

A2 - A3

COMPARTO " MOLINO MENSA "

- **VARIANTE AI LOTTI B1-B2-C1** -

VIA MOLINO MENSA-MONTEFANESE
PROPRIETA' DIEMME IMMOBILIARE

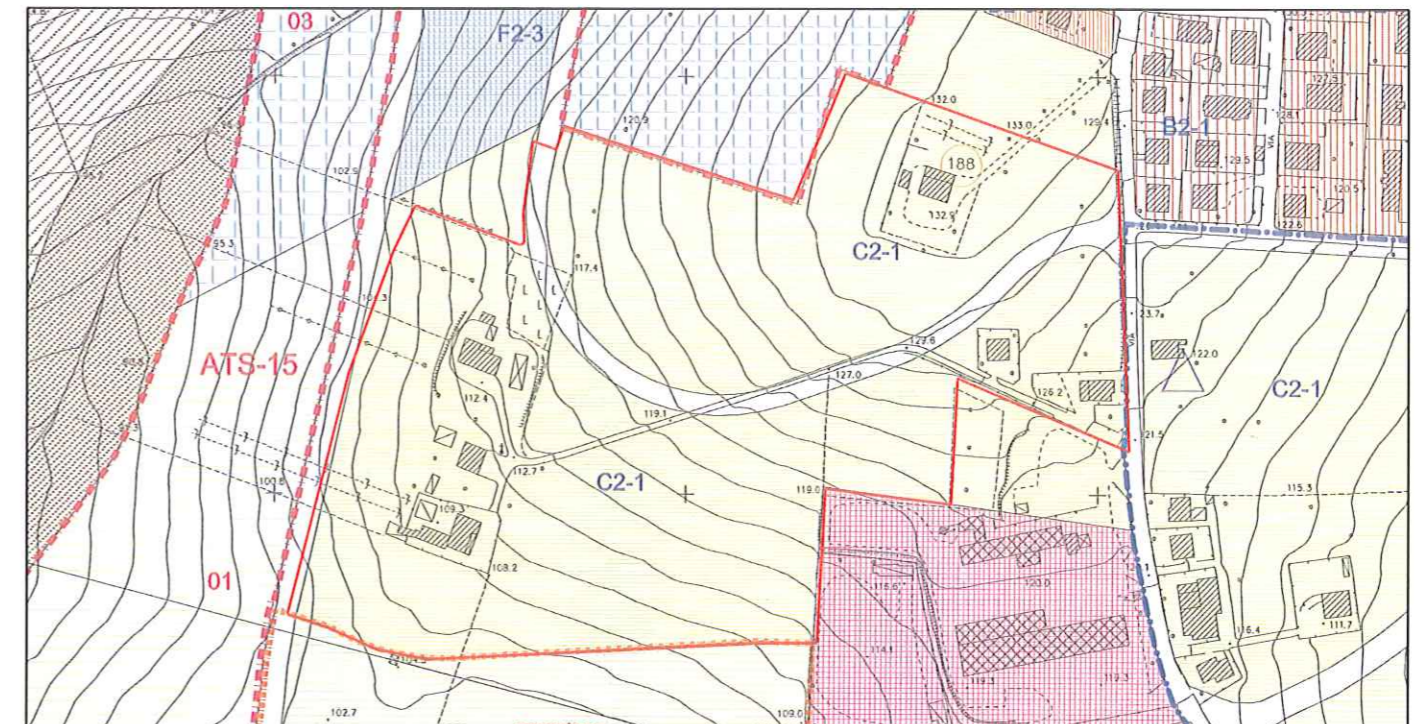

**UBICAZIONE
e STRALCIO P.R.G. VIGENTE**

TAV.

01

PROGETTO

Studio Tecnico
Ing. Lorenzo Giulietti

Via Dé Macelli n°58
60027 Osimo (AN)
Tel./Fax. 071 7133542
Email: lorenzo.giulietti@ingpec.eu

IL COMMITTENTE

[Signature]

DIEMME IMMOBILIARE
di Pirani Valter & C. s.a.s.
Via Fabriano, 30
60027 OSIMO (AN)
P. IVA 01186510424


IL PROGETTISTA

Ordine degli Ingegneri della provincia di
ANCONA
Dott. Ing. **LORENZO GIULIETTI**
A 3165
Ingegnere in Ingegneria Ambientale
CI 4/S - Architettura e Ingegneria edile

SCALA
1:2000

DATA
DICEMBRE 2012


STRALCIO AEROFOTOGRAMMETRICO

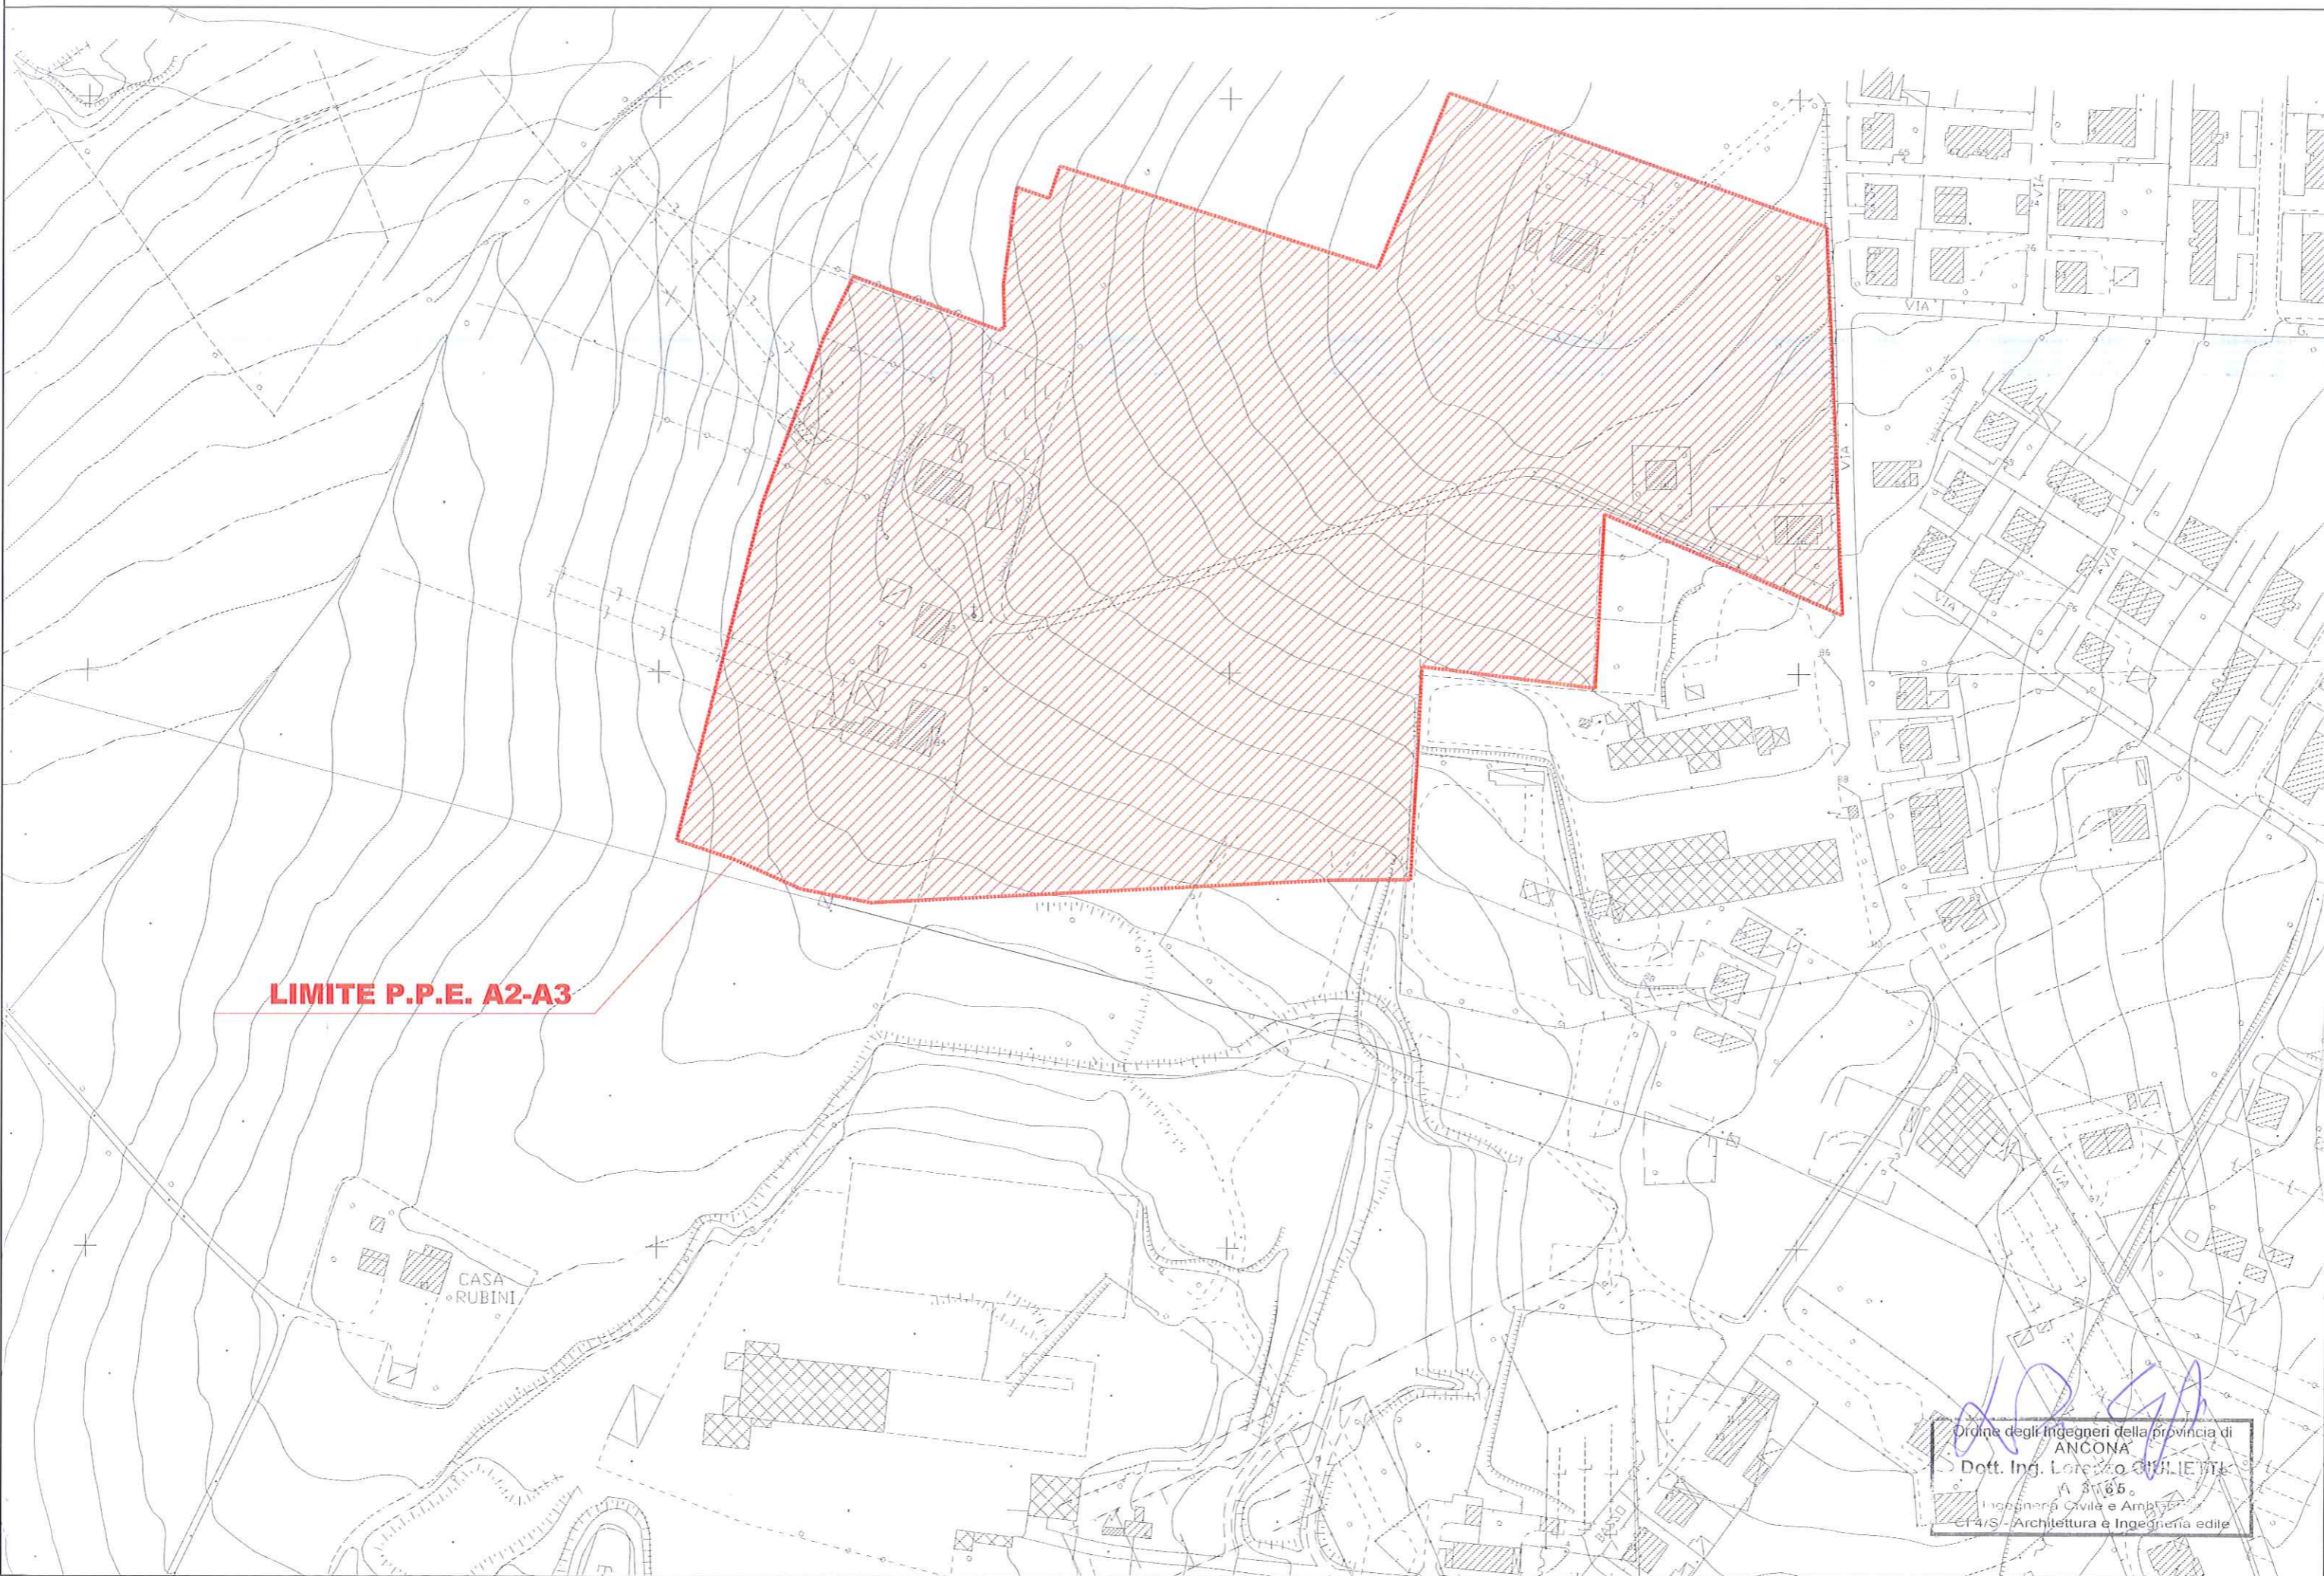

LIMITE P.P.E. A2-A3

CASA
RUBINI

Ordine degli Ingegneri della provincia di
ANCONA
Dott. Ing. Lorenzo CHILIEVE
A. 51165
Ingegneria Civile e Ambientale
CF4/S - Architettura e Ingegneria edile

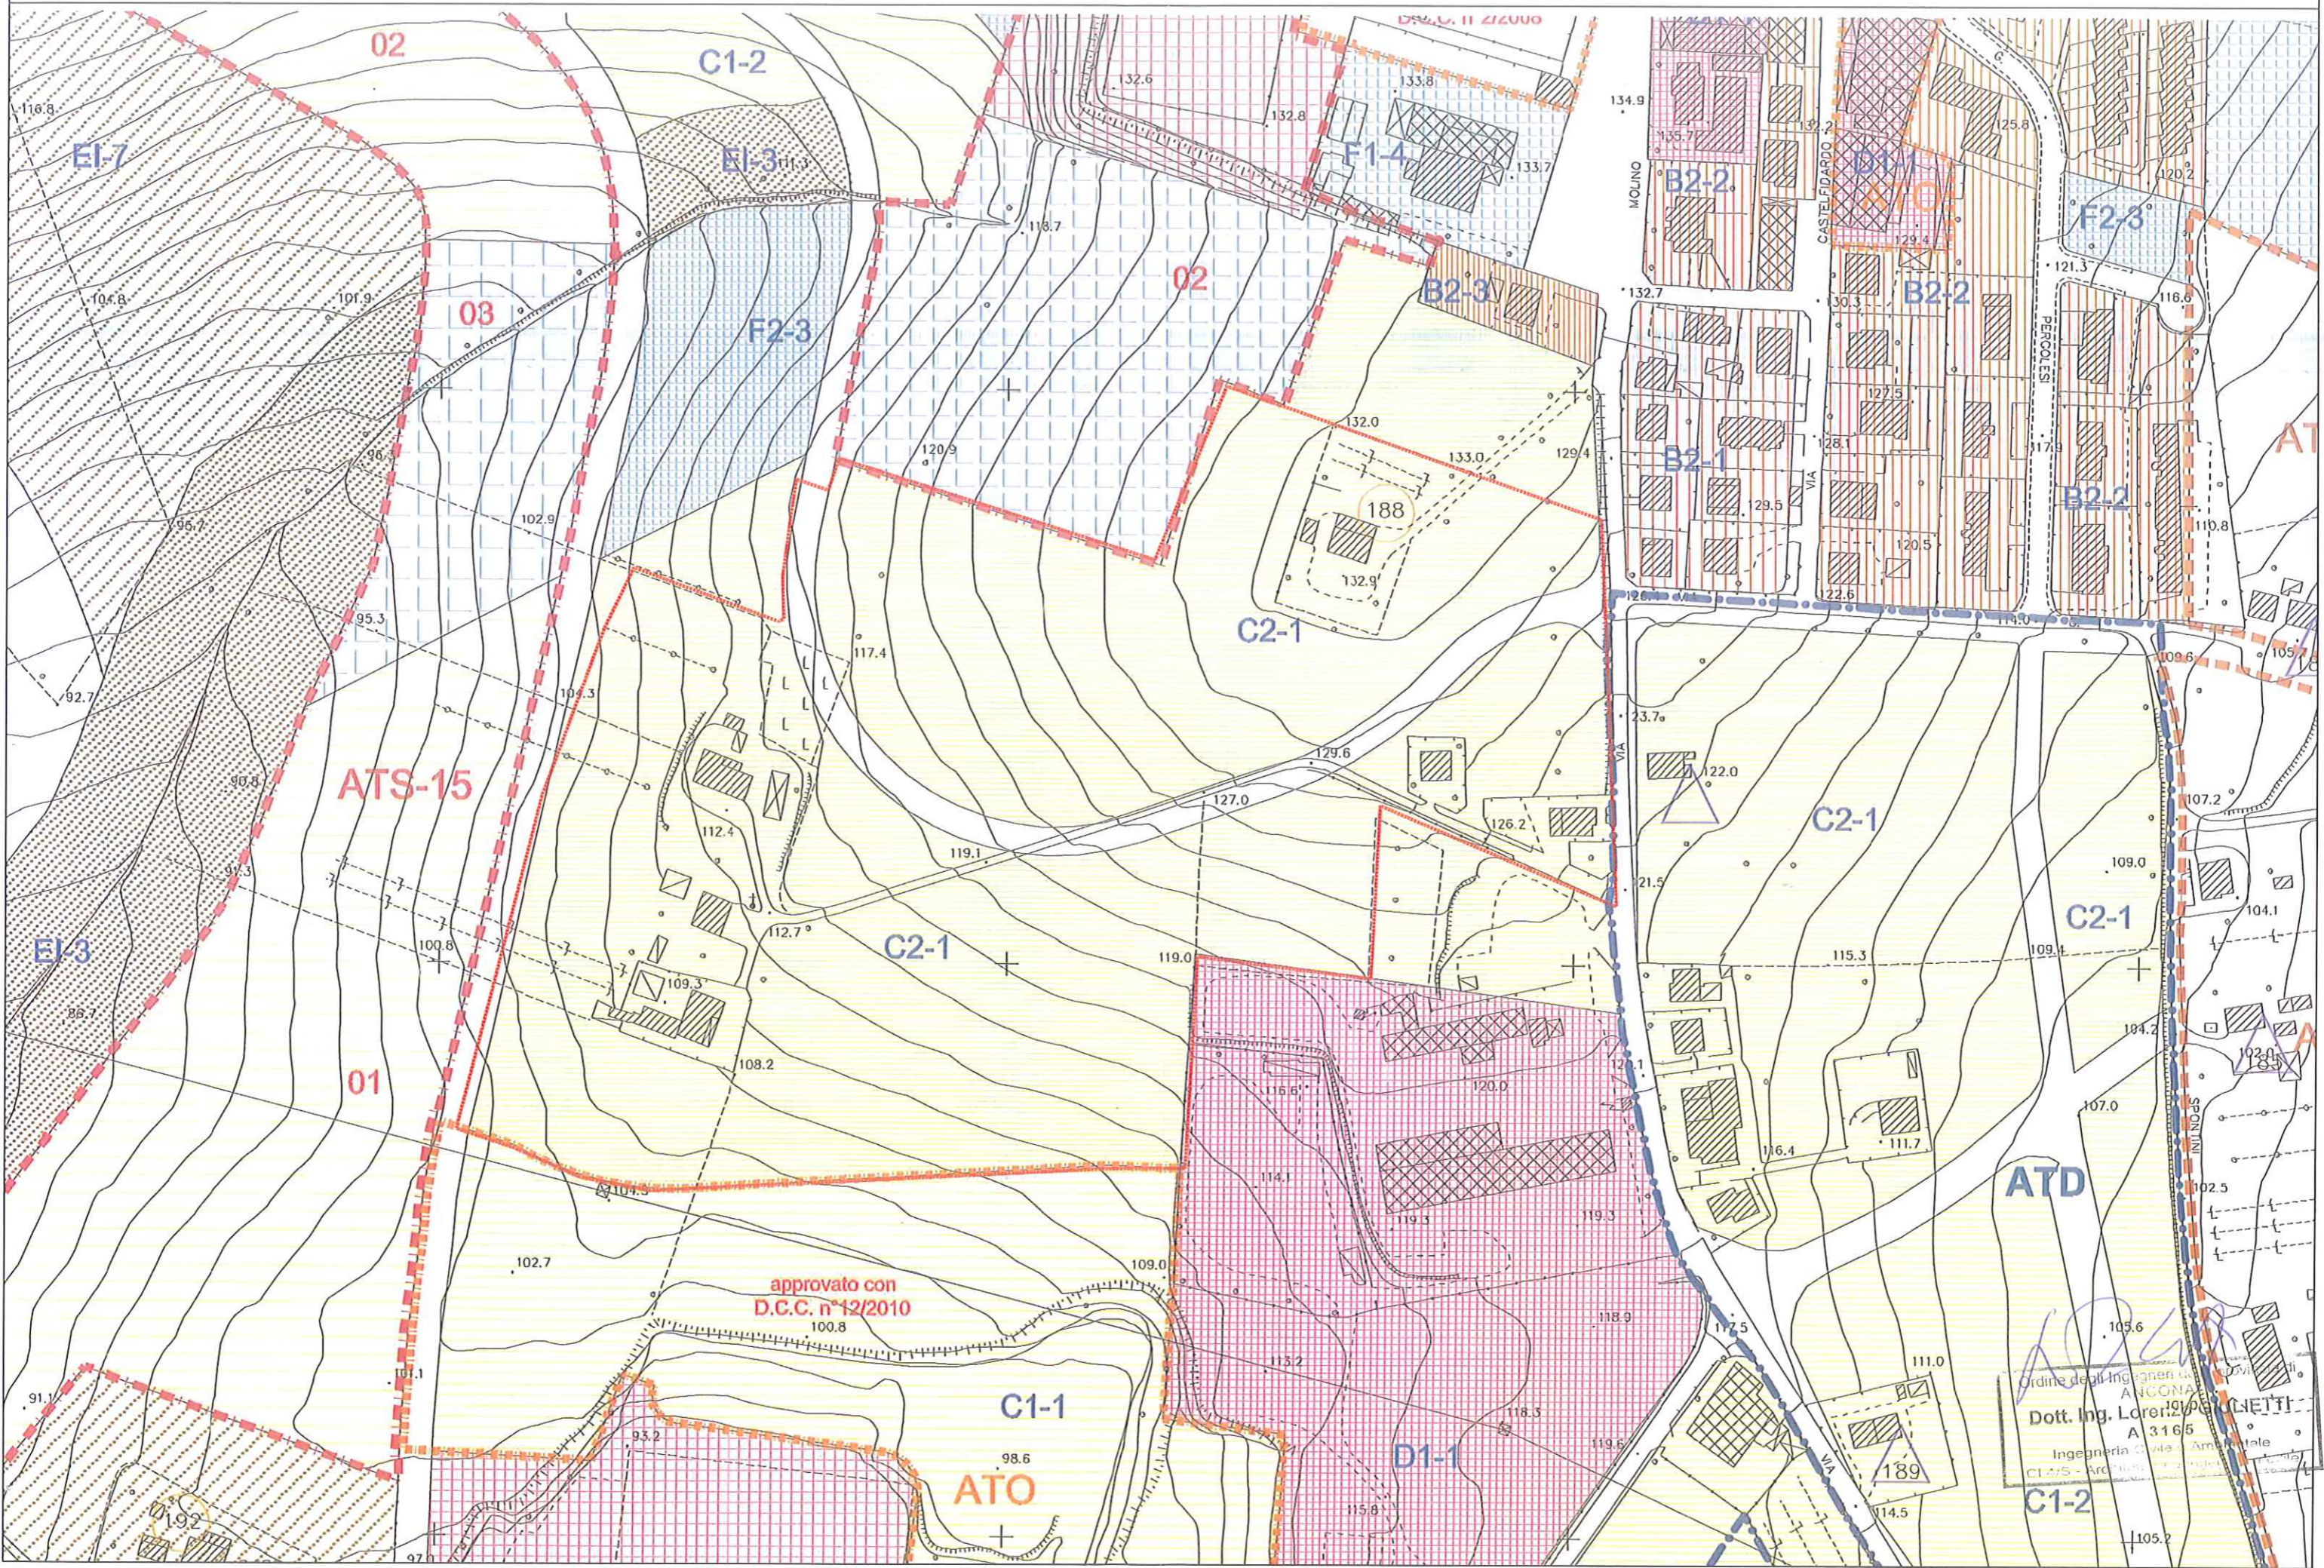

approvato con
D.C.C. n° 12/2010
100.8

Ordine degli Ingegneri
ANCONA
Dott. Ing. Lorenzini
A 3165
Ingegneria Civile - Ambientale
C1-25 - Architetto

[Signature]

189
114.5
105.2