



PLANIMETRIA PARCHEGGIO

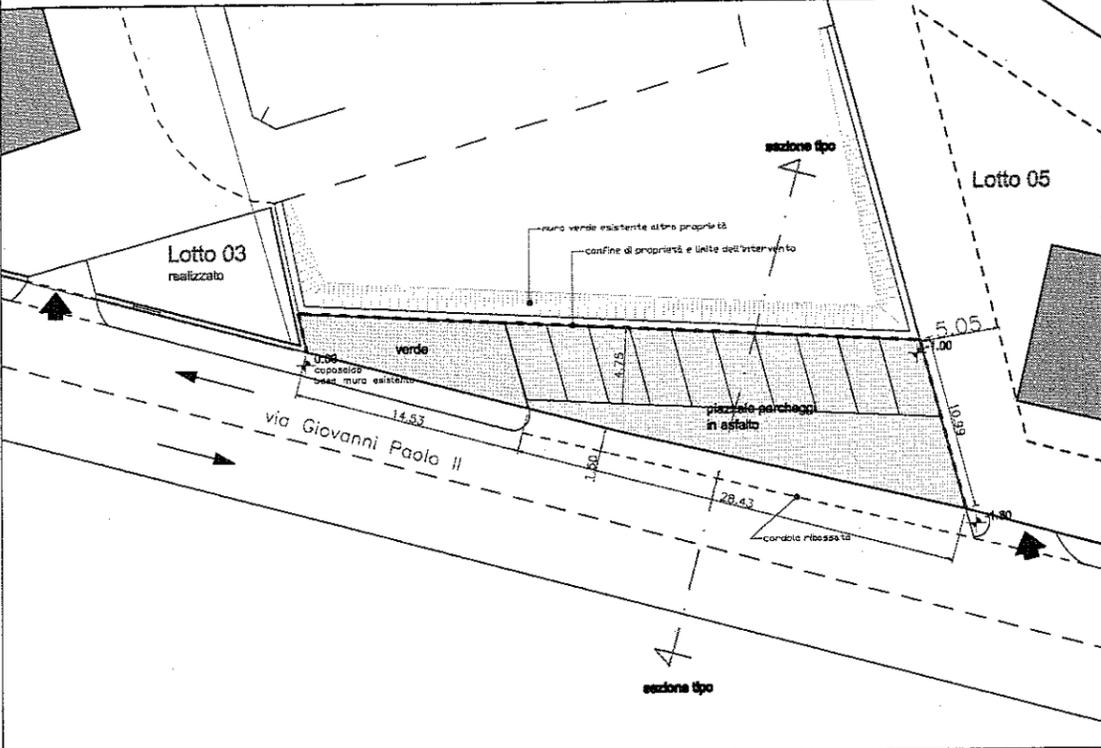

RETE DI RACCOLTA ACQUE METEORICHE

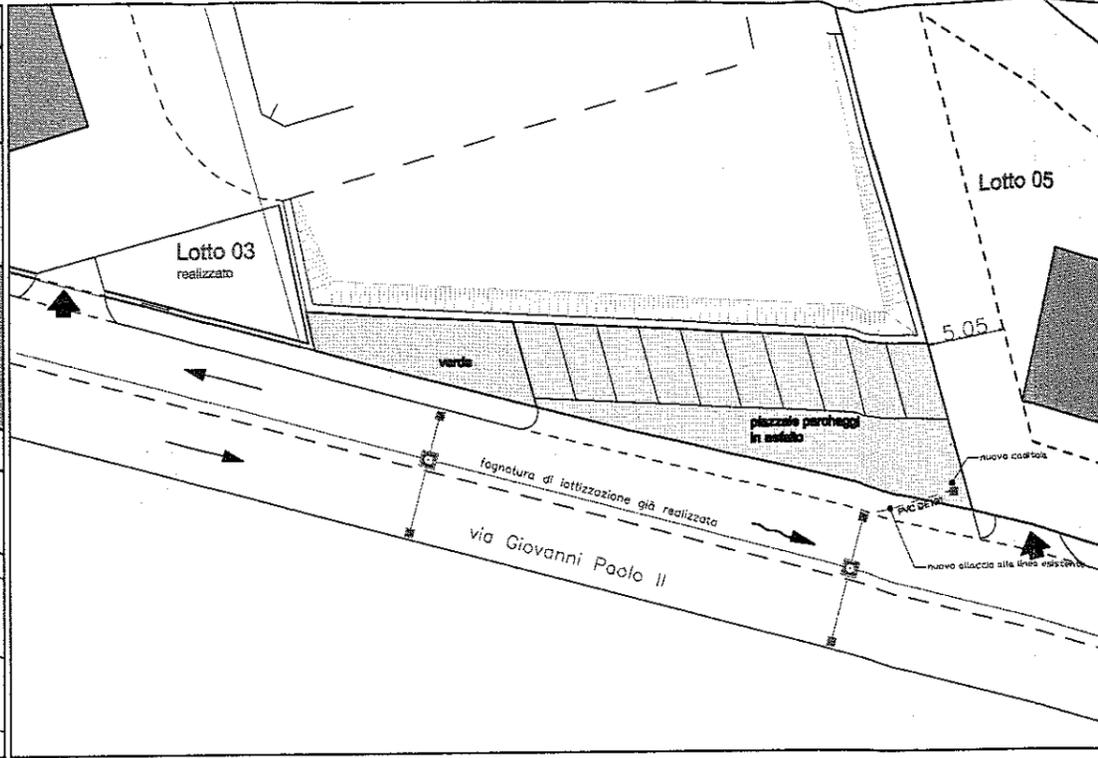

COMUNE DI OSIMO


VARIANTE AL PROGETTO DI LOTTIZZAZIONE DI UN
 AREA DI ESPANSIONE - EX CIMA
 PROGETTO ESECUTIVO OPERE DI URBANIZZAZIONE
 VARIANTE - PARCHEGGIO PUBBLICO
 - ABBADIA, VIA GIOVANNI PAOLO II -

- PLANIMETRIA PARCHEGGIO
- RETE DI RACCOLTA ACQUE METEORICHE
- SEGNALETICA STRADALE VERTICALE ED ORIZZONTALE
- PARTICOLARI COSTRUTTIVI

Tavola


2

Scala 1:200/50

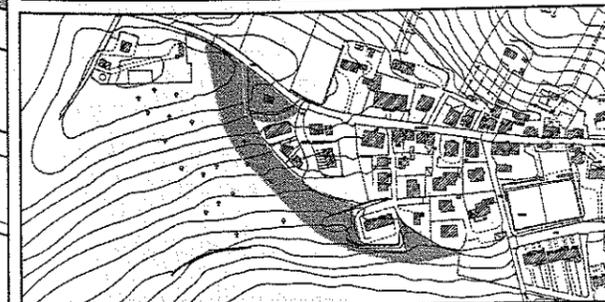


progettista:
 Ing. STAFFOLANI DINO
 consultore:
 DITTA CONERO 2007 R.E. s.r.l.

SEGNALETICA STRADALE VERTICALE ED ORIZZONTALE

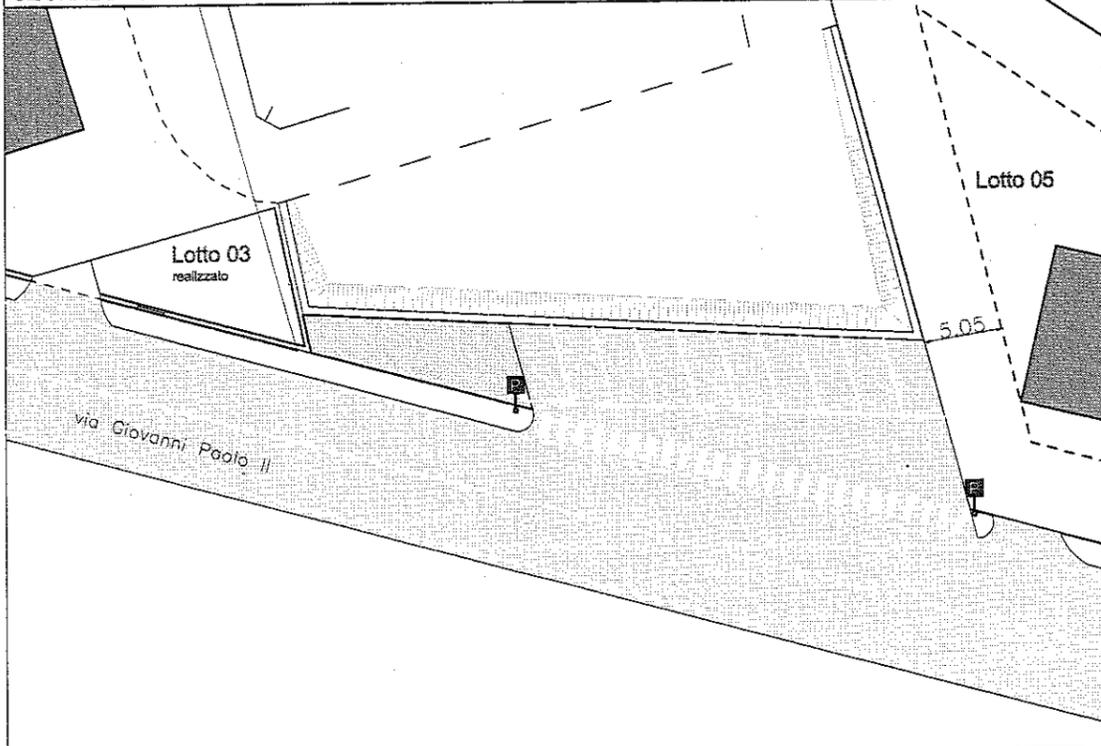

PARTICOLARI COSTRUTTIVI - sezione tipo

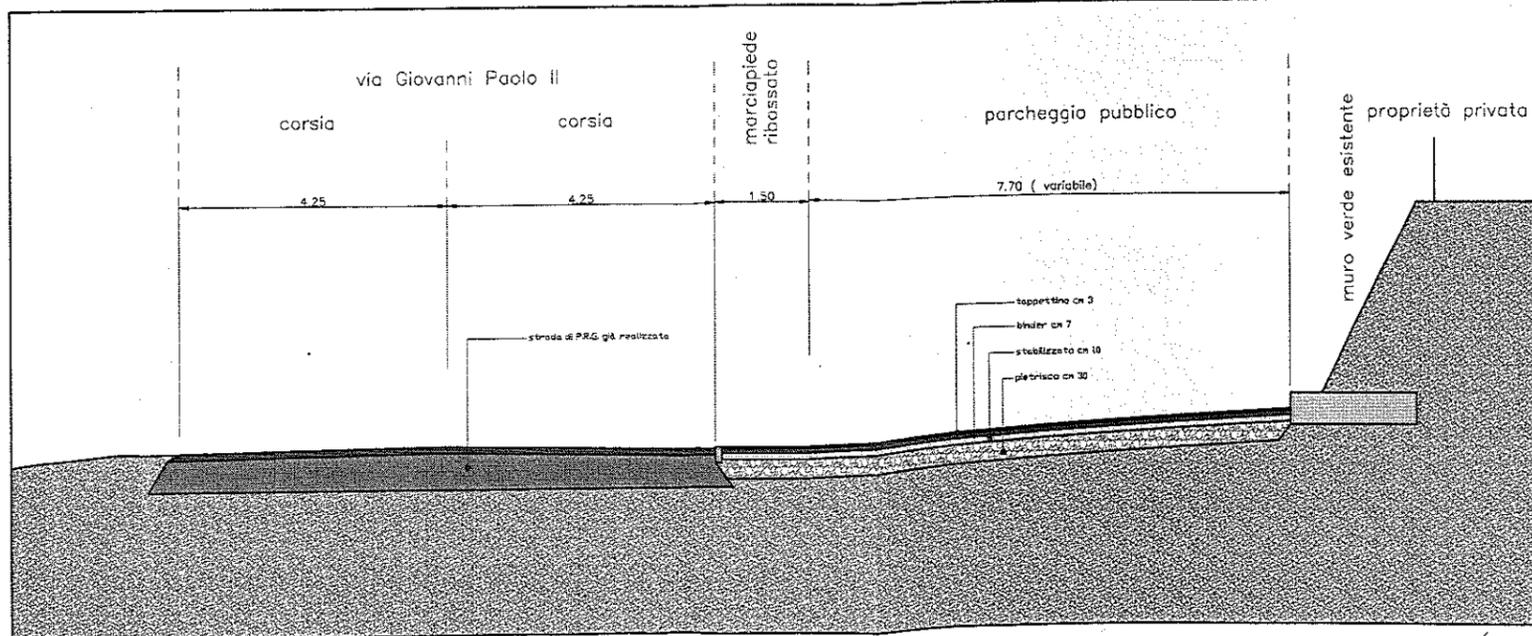

DITTA CONERO 2007 R.E. s.r.l.
 Ing. STAFFOLANI DINO
 Consulente