

COMUNE DI OSIMO
PROVINCIA DI ANCONA

**PIANO DI RECUPERO URBANO PER LA TRASFORMAZIONE DI UN
COMPENDIO RURALE IN RESIDENZIALE IN LOCALITA' CAMPOCAVALLO
VARIAZIONE
PER IL TRASFERIMENTO DELLA VOLUMETRIA DEGLI ANNESSI
AGRICOLI AL LOTTO 1**

AGGIORNAMENTO MARZO 2015



Il presente elaborato è di proprietà della AUXIMA ENGINEERING S.p.A. Tutti i diritti sono riservati. È vietata espressamente la ristampa o l'uso non autorizzato senza permesso scritto dalla AUXIMA ENGINEERING S.p.A.

STRALCIO DI P.R.G. VIGENTE


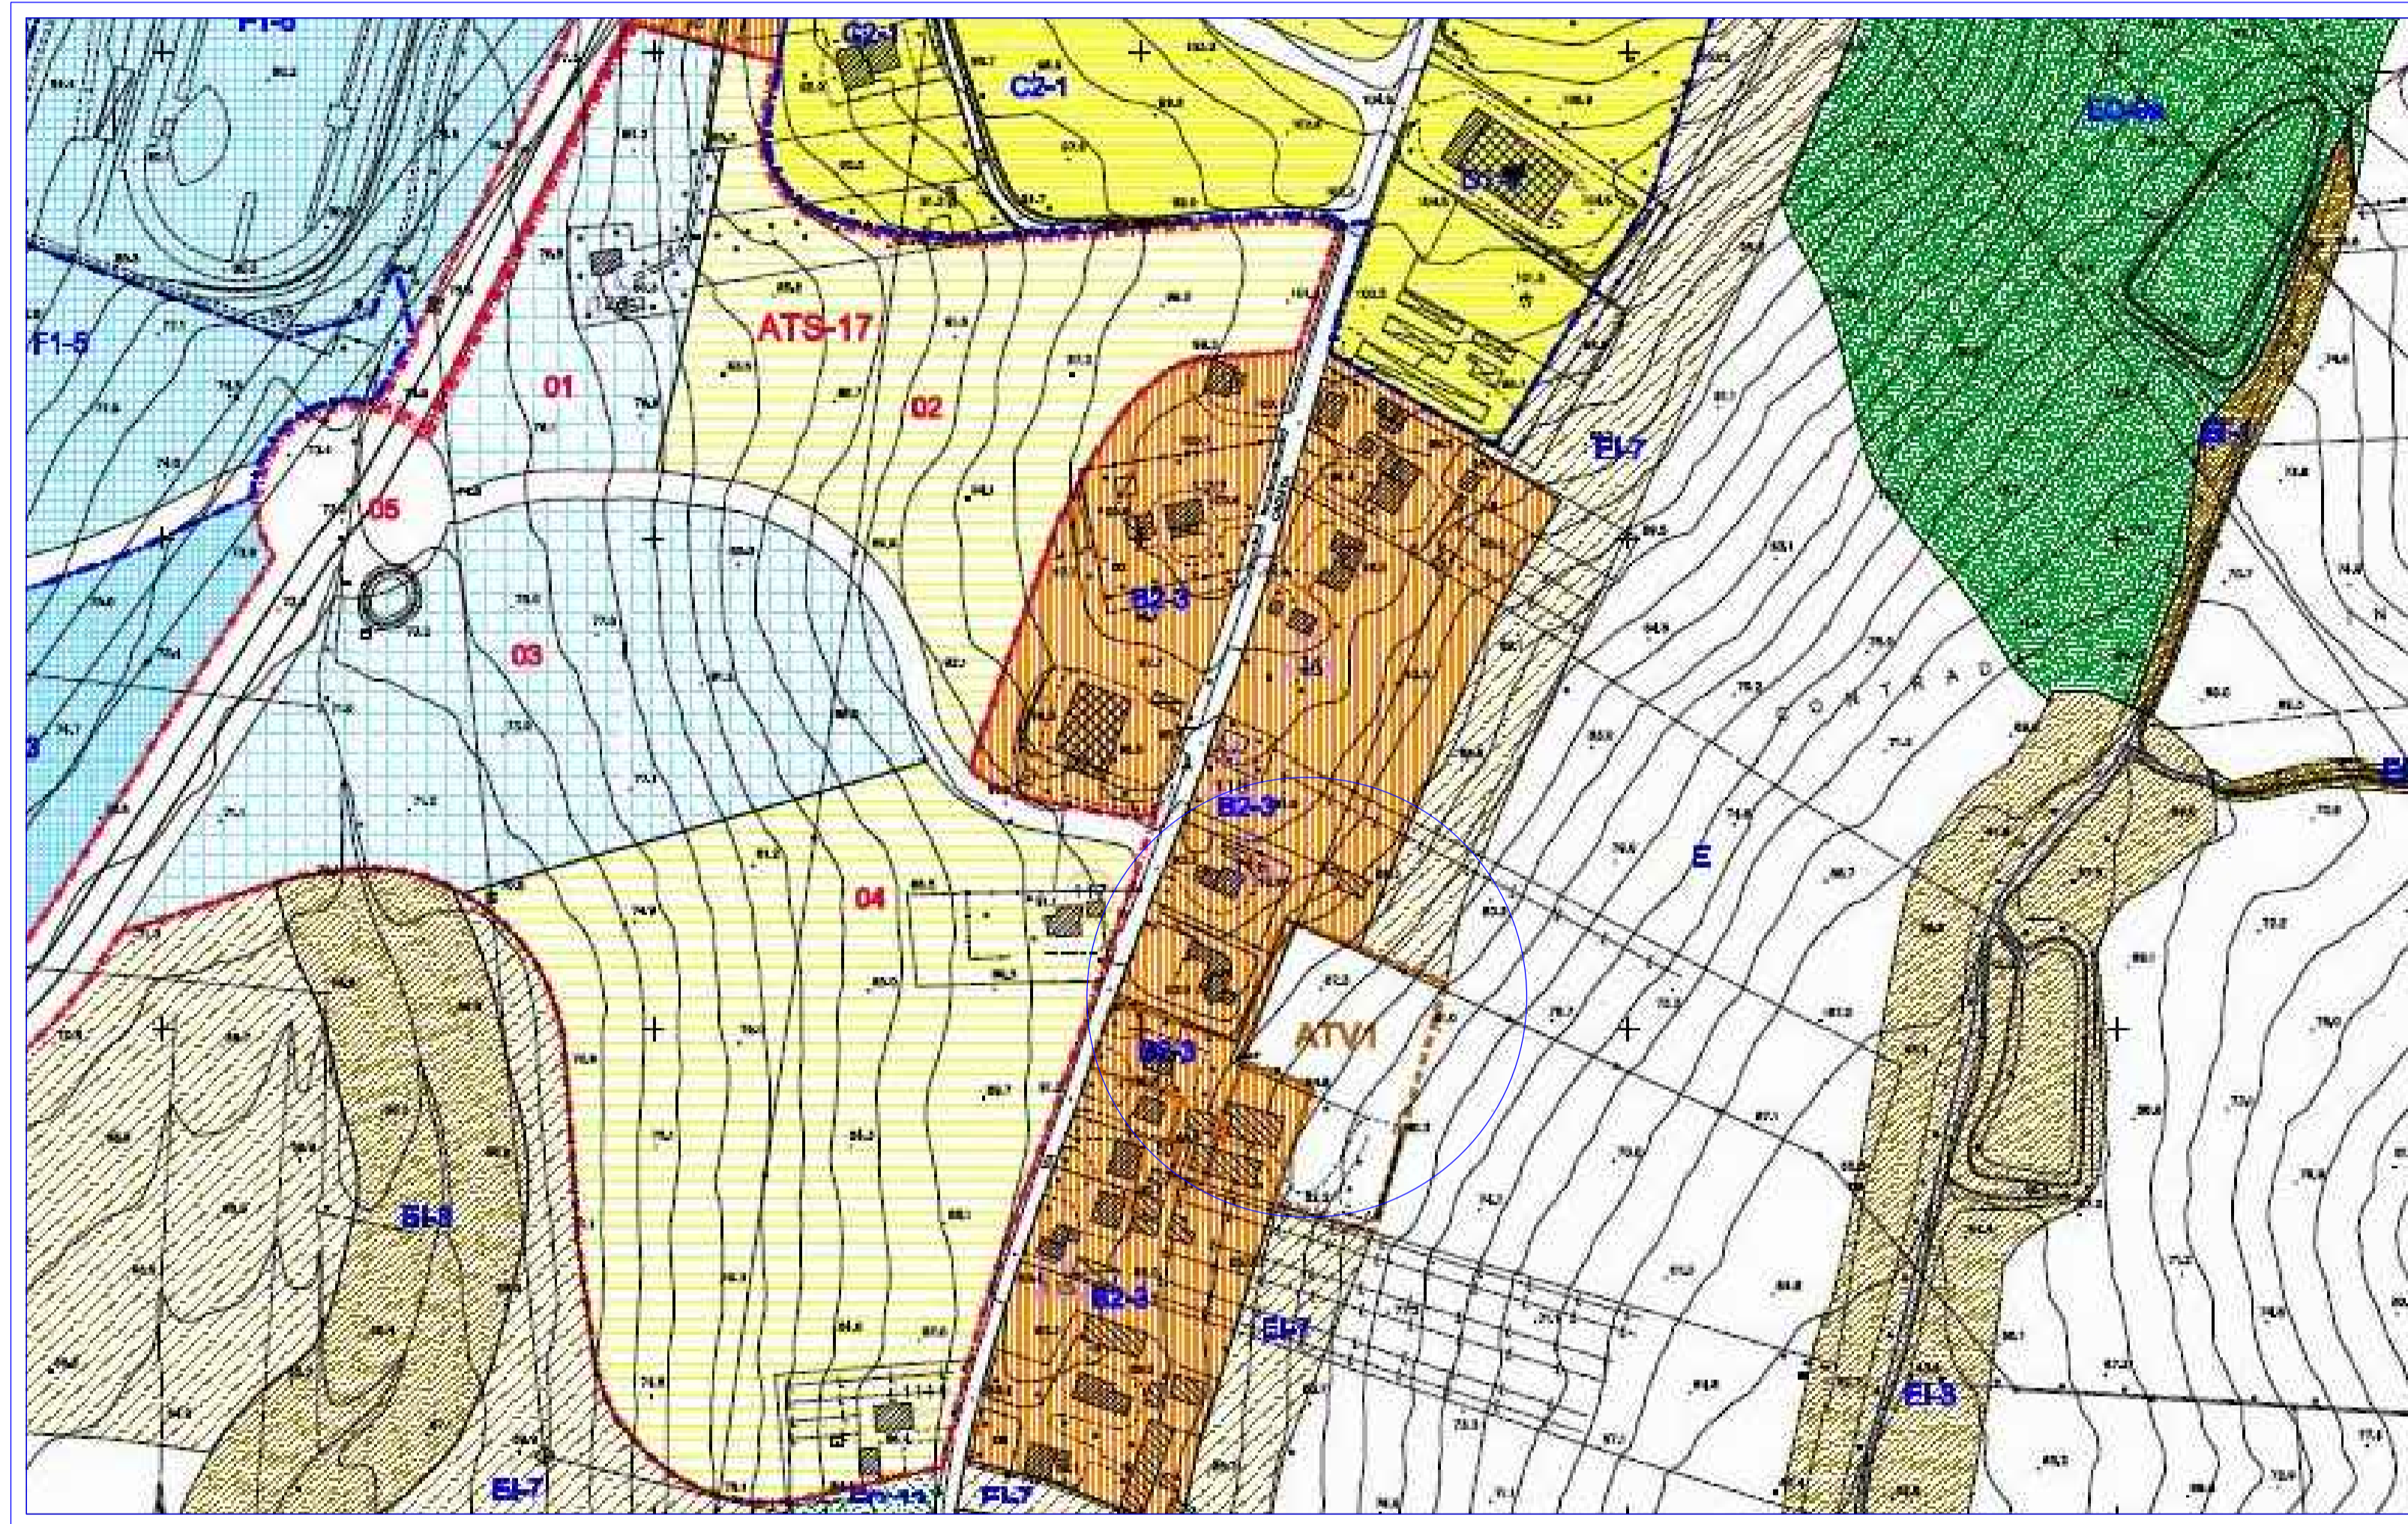


TAVOLA	01	OGGETTO	INQUADRAMENTO TERRITORIALE	DATA PROGETTO	MARZO 2015
SCALA	1:2000	LAVORO		ARCHIVIO	
PROGETTISTA	DOTT. ING. MARCELLO SASSO		VARIANTE	DATA VARIANTE	
VISTO			COMMITTENTE	CASAVECCHIA	
COLLABORATORE TECNICO			DISEGNATORE		

AUXIMA ENGINEERING SERVIZI DI INGEGNERIA E ARCHITETTURA
Via San Gennaro, 28 - 60027 Osimo AN
Tel. 0717108095 Fax 0717202846 - www.auxima.it / info@auxima.it

STRALCIO AEROFOTOGRAMMETRICO

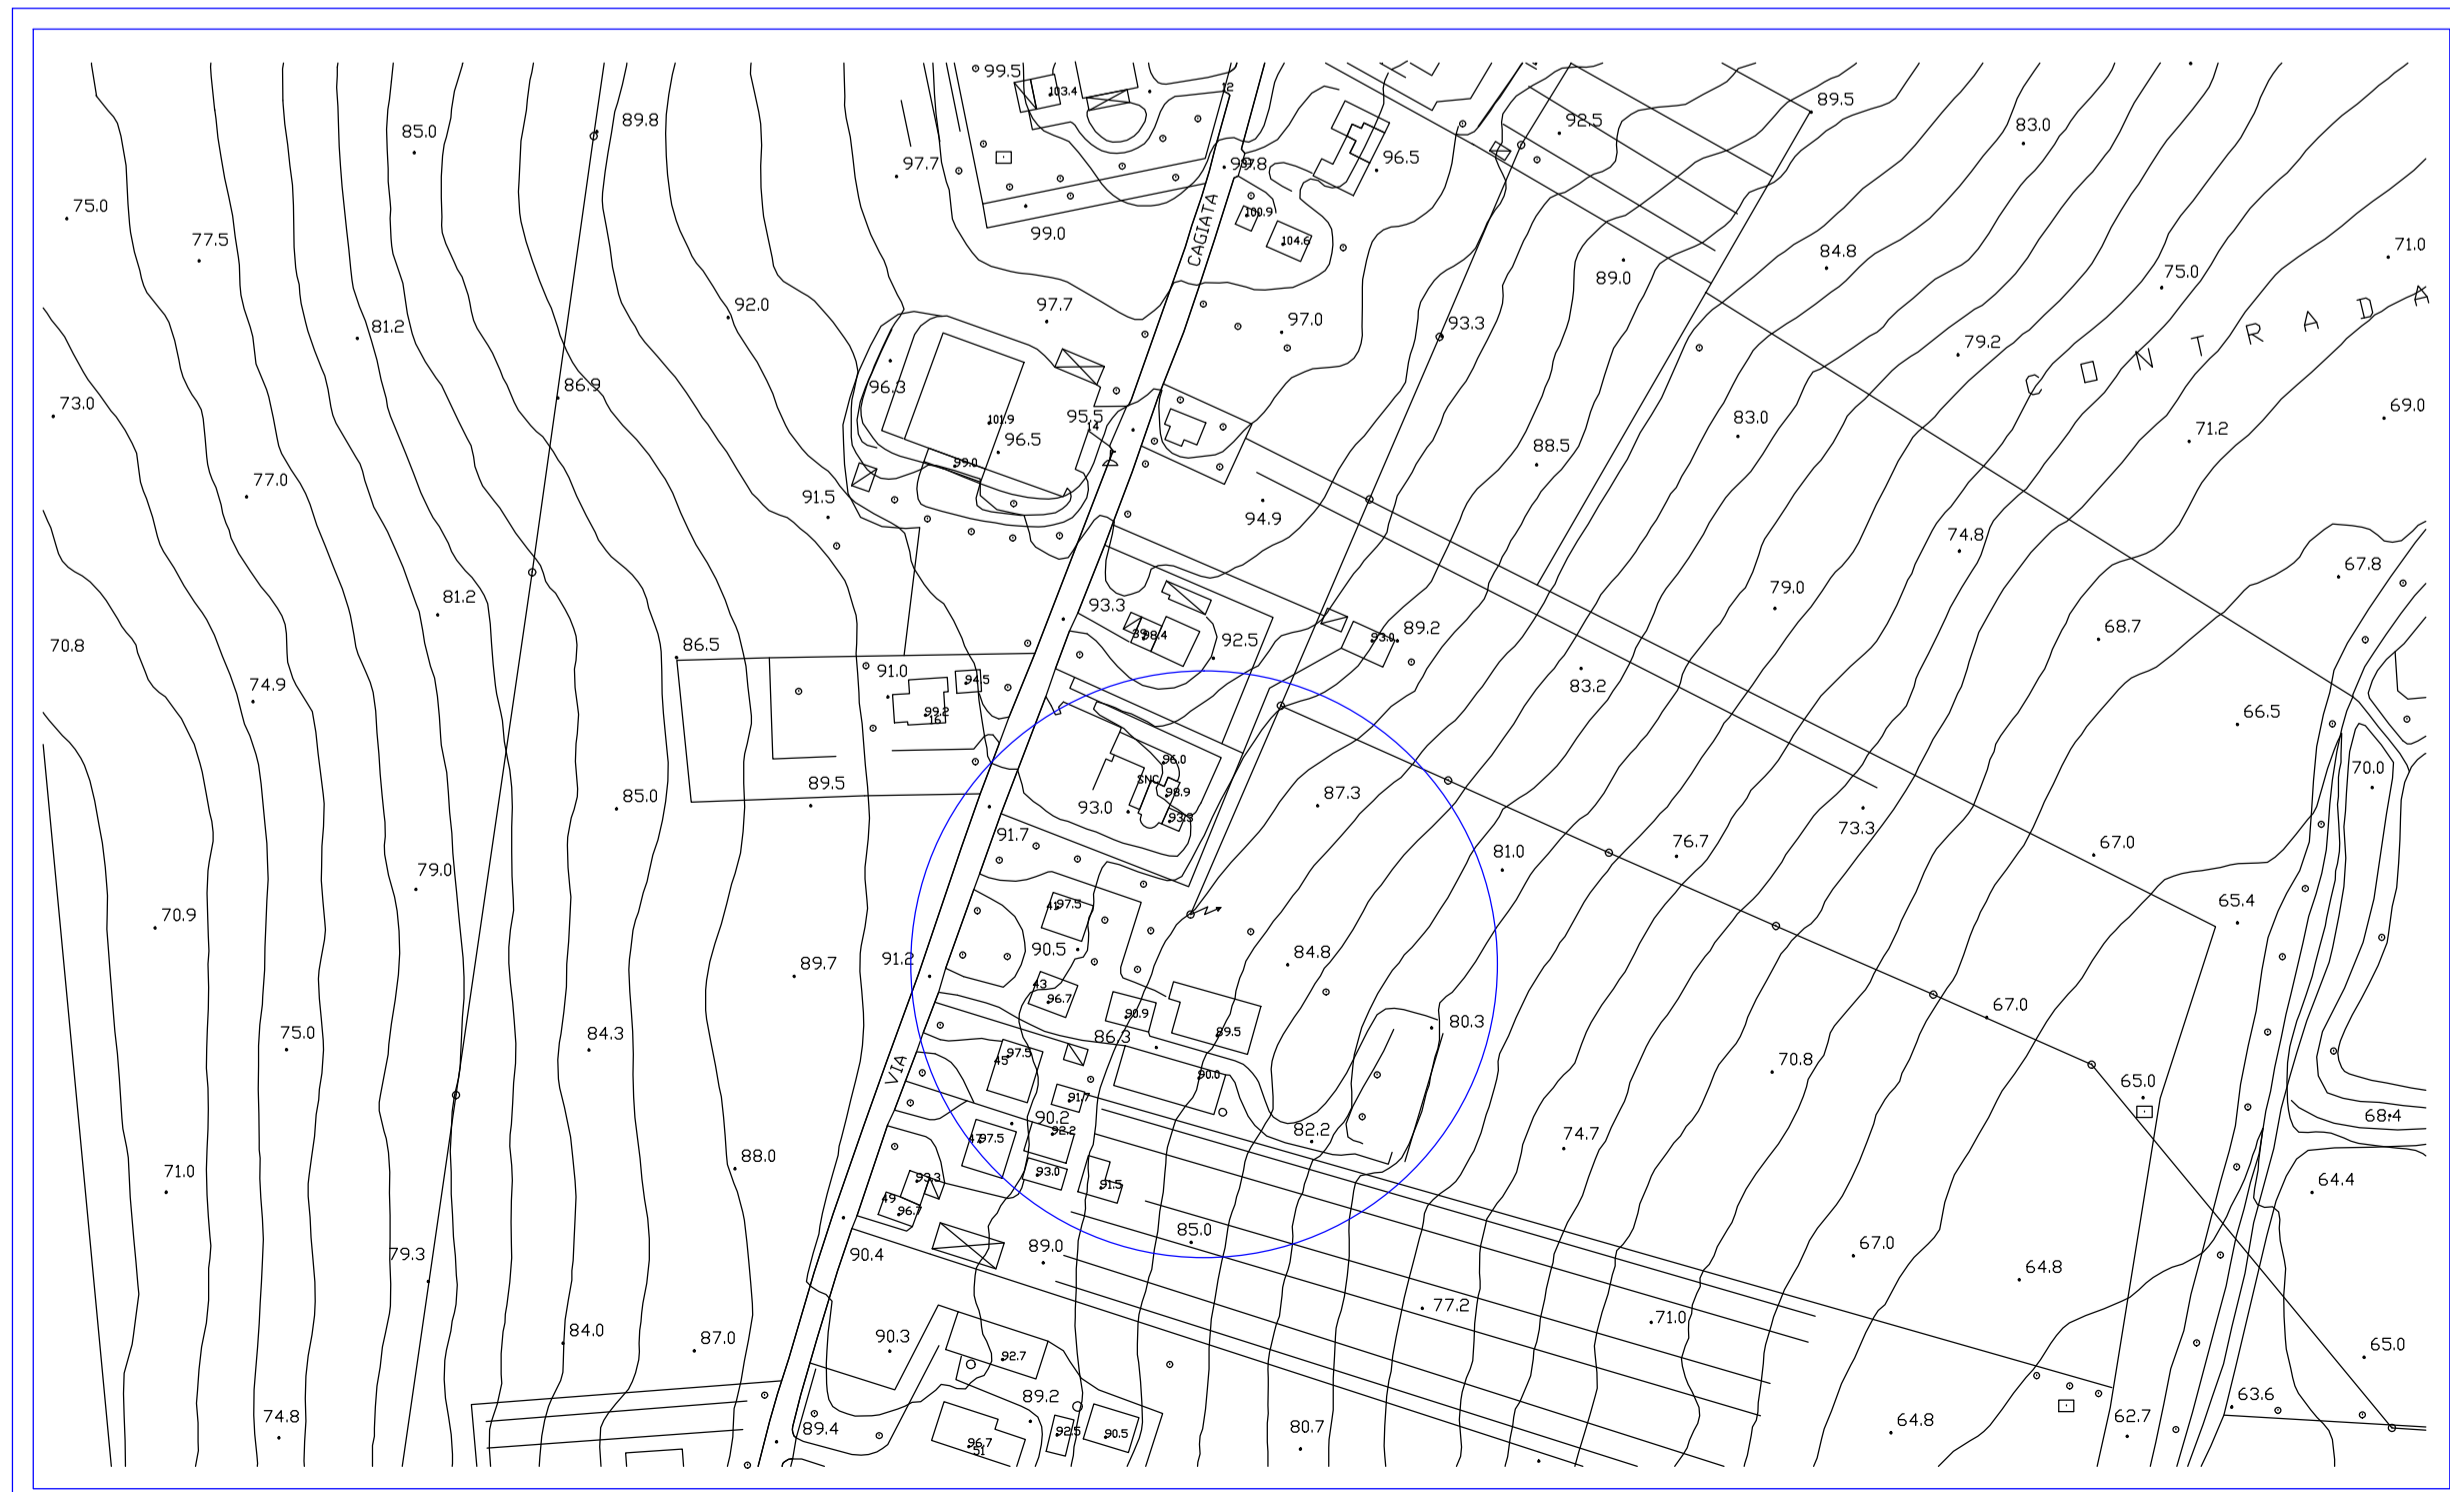

CATASTALE

