


COMUNE di OSIMO

**PIANI PARTICOLAREGGIATI
ESECUTIVI B2/1-B3/1**
Proposta di Variante
VIABILITÀ e VOLUMETRIE
VIA Molino Mensa

Data: luglio/2012
Scala: 1:200
Aggiornamento: febbraio/2015

TAV. N.°
2

PLANIMETRIA
PARTICOLARE ROTATORIA "A"

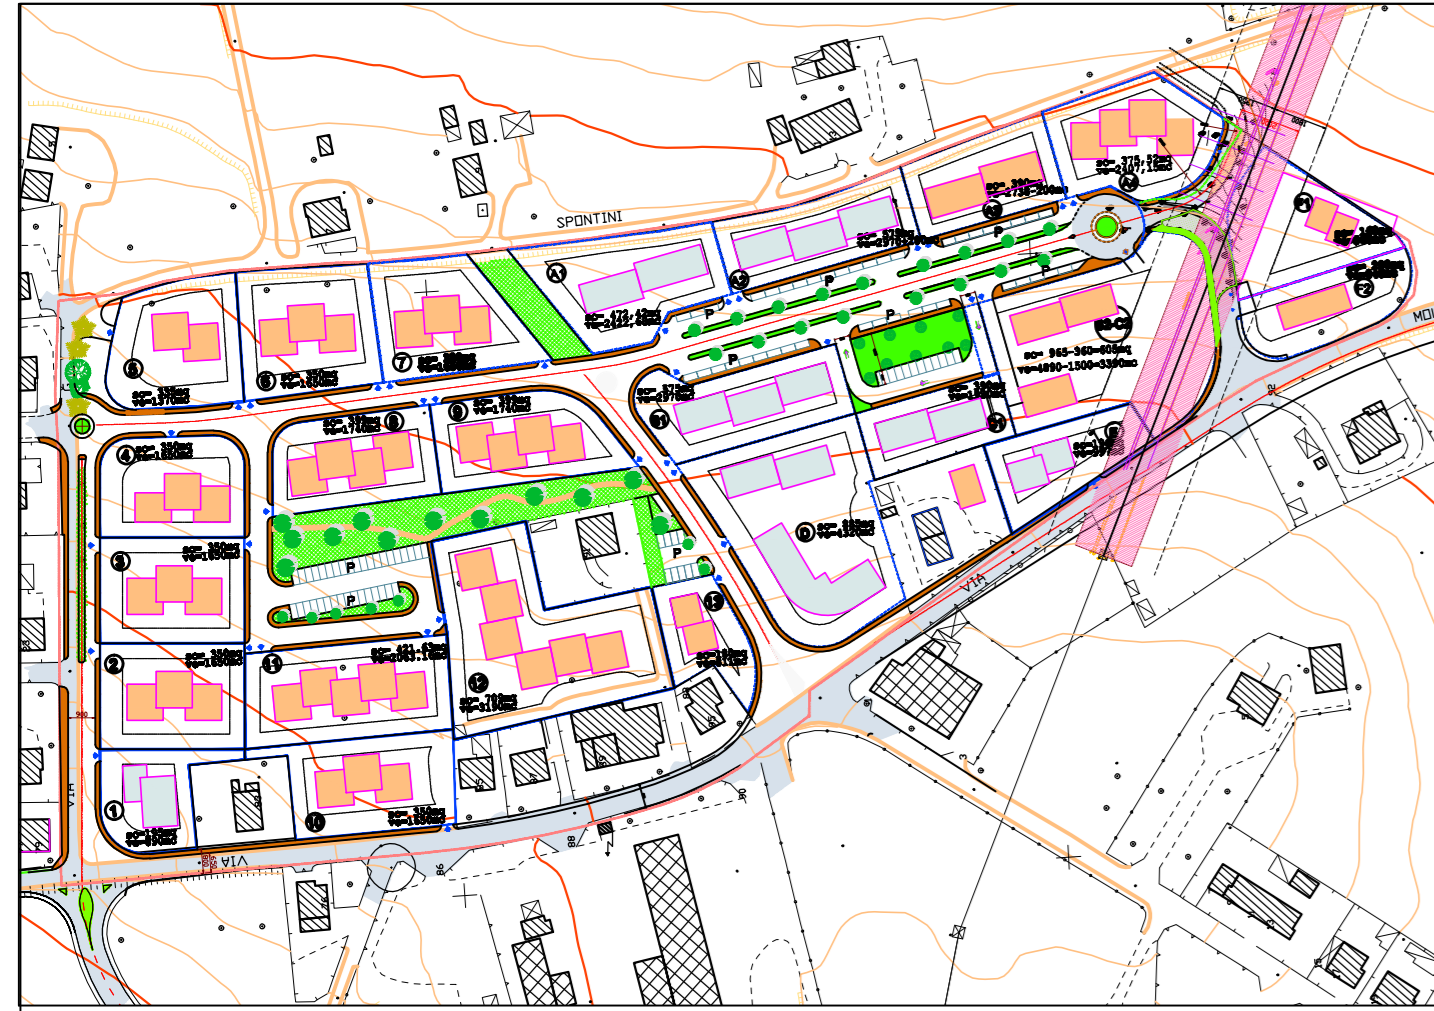

Progettista:

Proprietà:

soc. "L.M.R." s.r.l.

