


COMUNE di OSIMO

**PIANI PARTICOLAREGGIATI
ESECUTIVI B2/1-B3/1**
Proposta di Variante
VIABILITÀ e VOLUMETRIE
VIA Molino Mensa

Data: luglio/2012
Scala: 1:200
Aggiornamento: febbraio/2015





PLANIMETRIA
Tratto attraversamento elettrodotto FS
PARTICOLARE ROTATORIA "B"

TAV. N.°
3

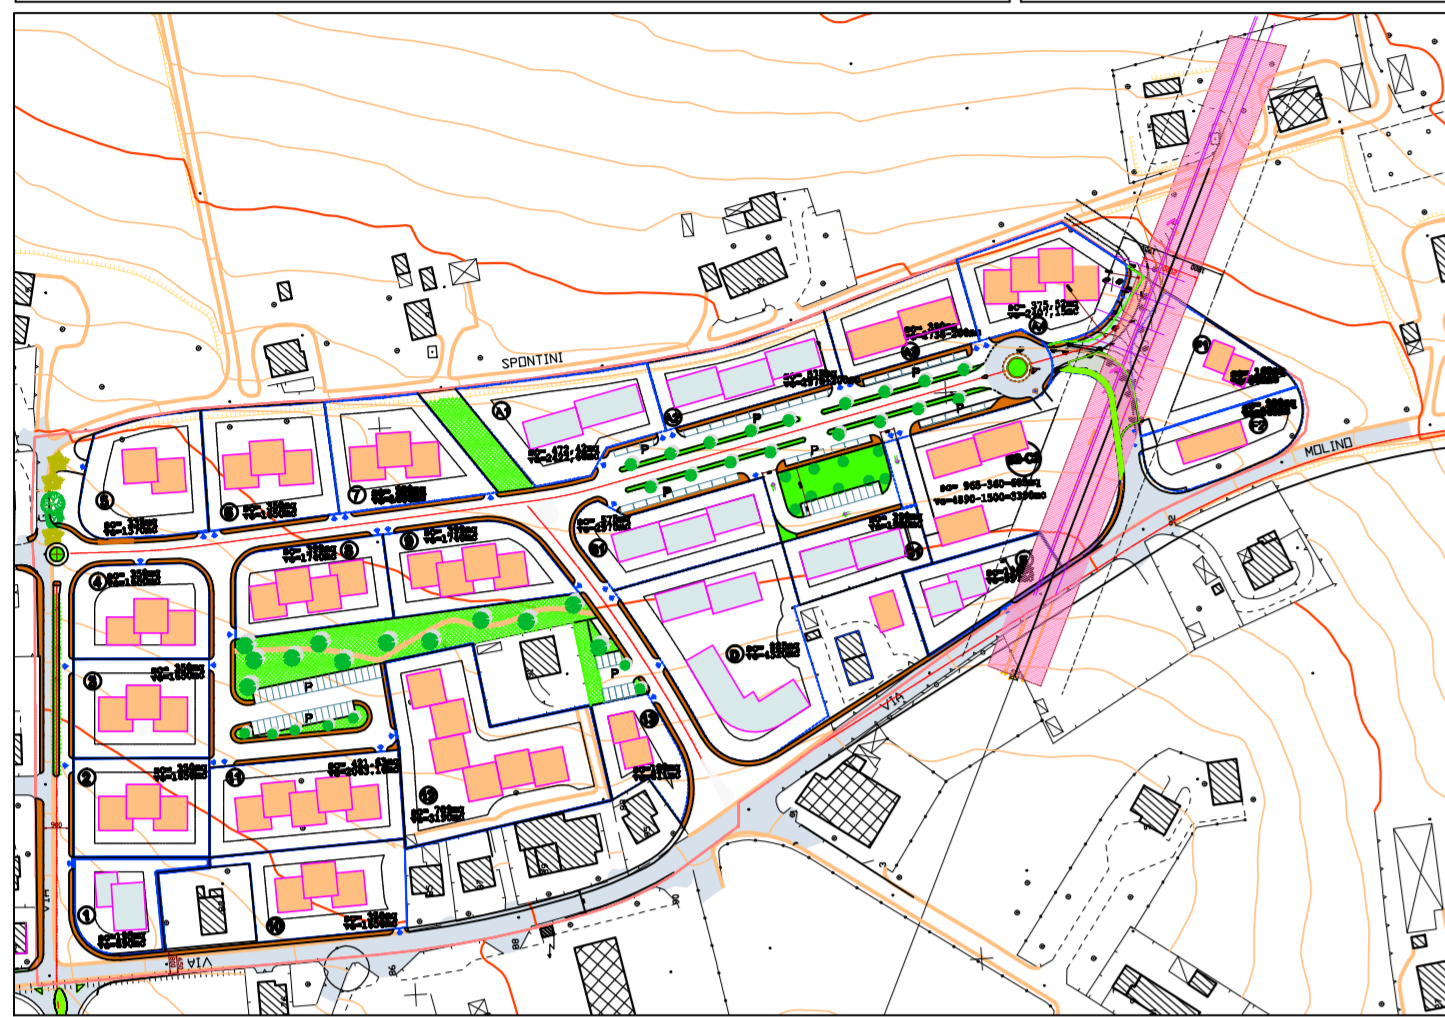

Progettista:

Proprietà:
SOC. 'L.M.R.' s.n.c.

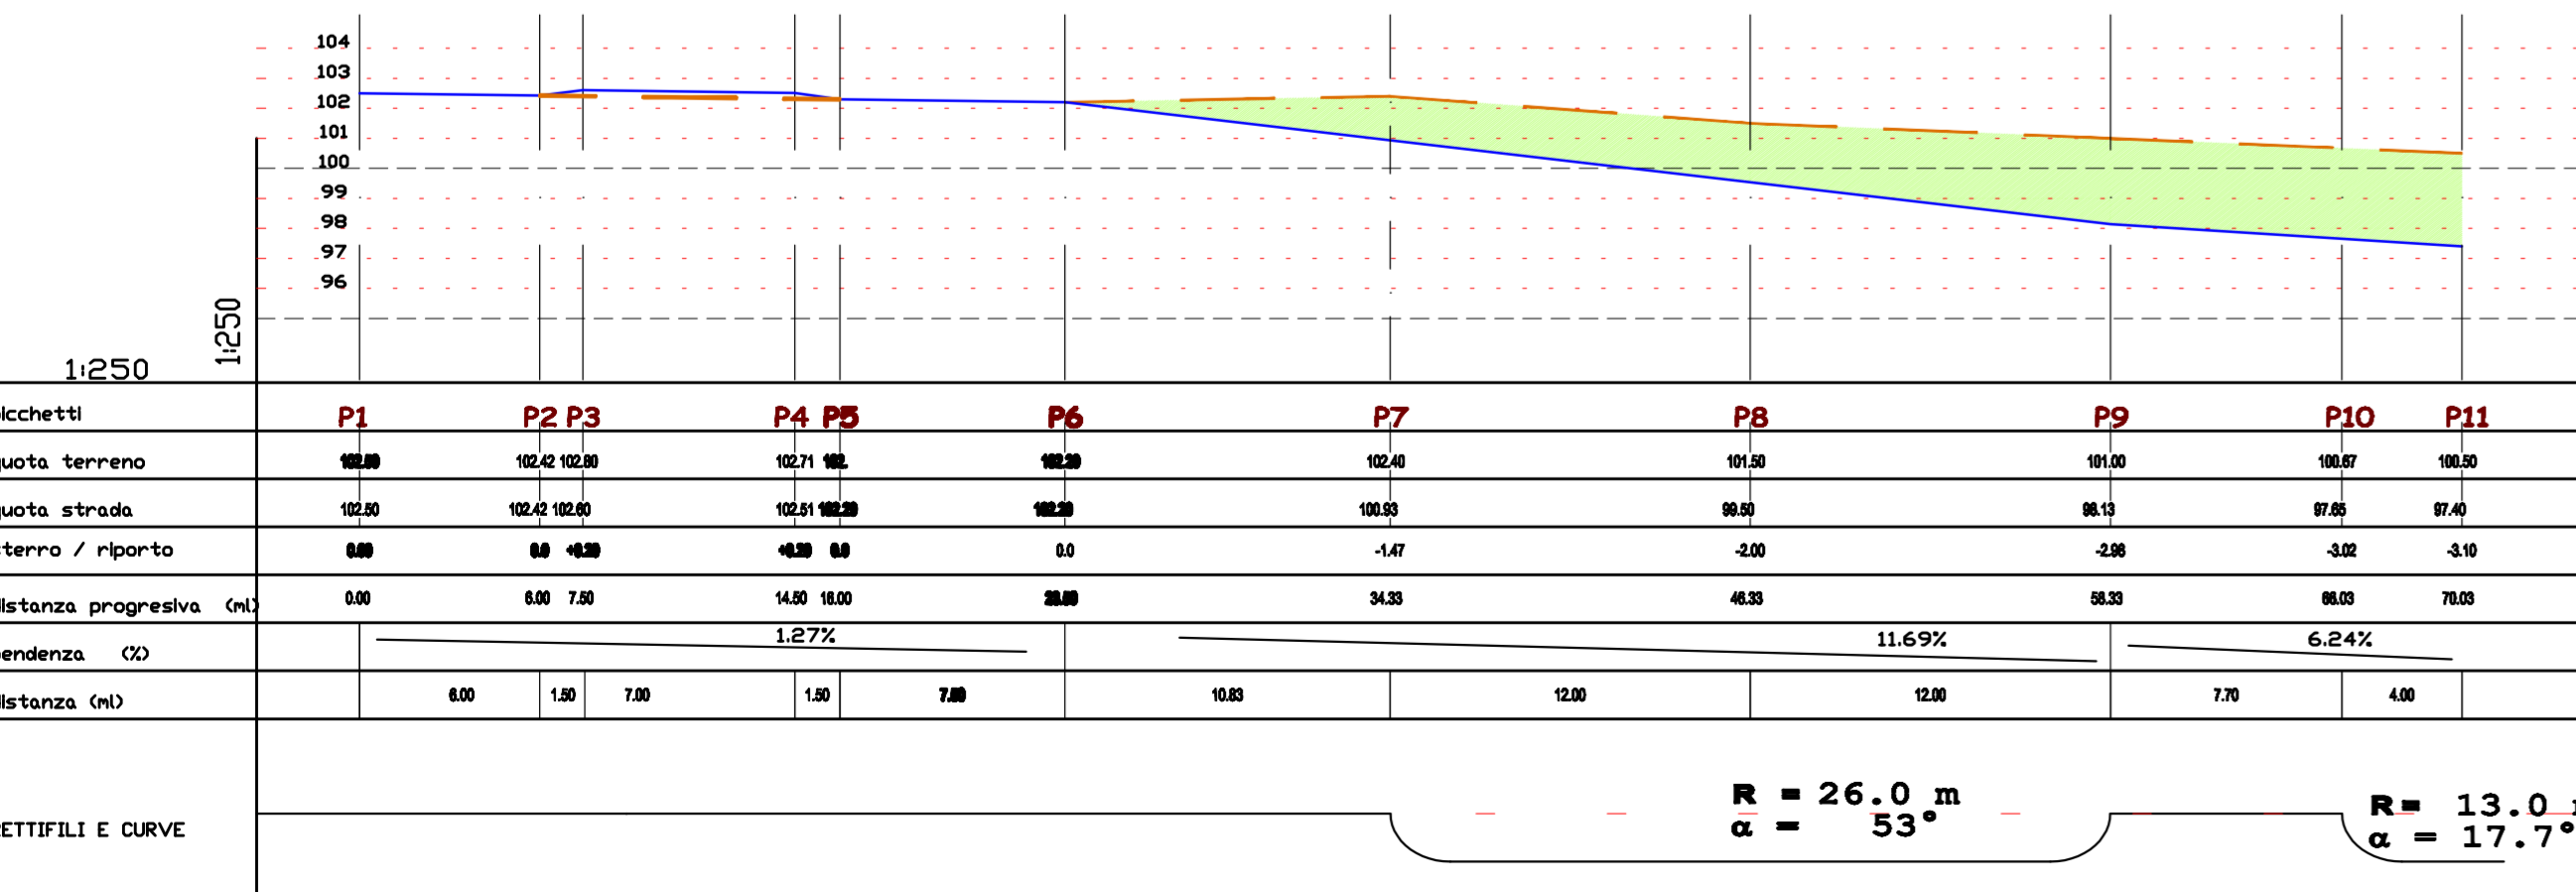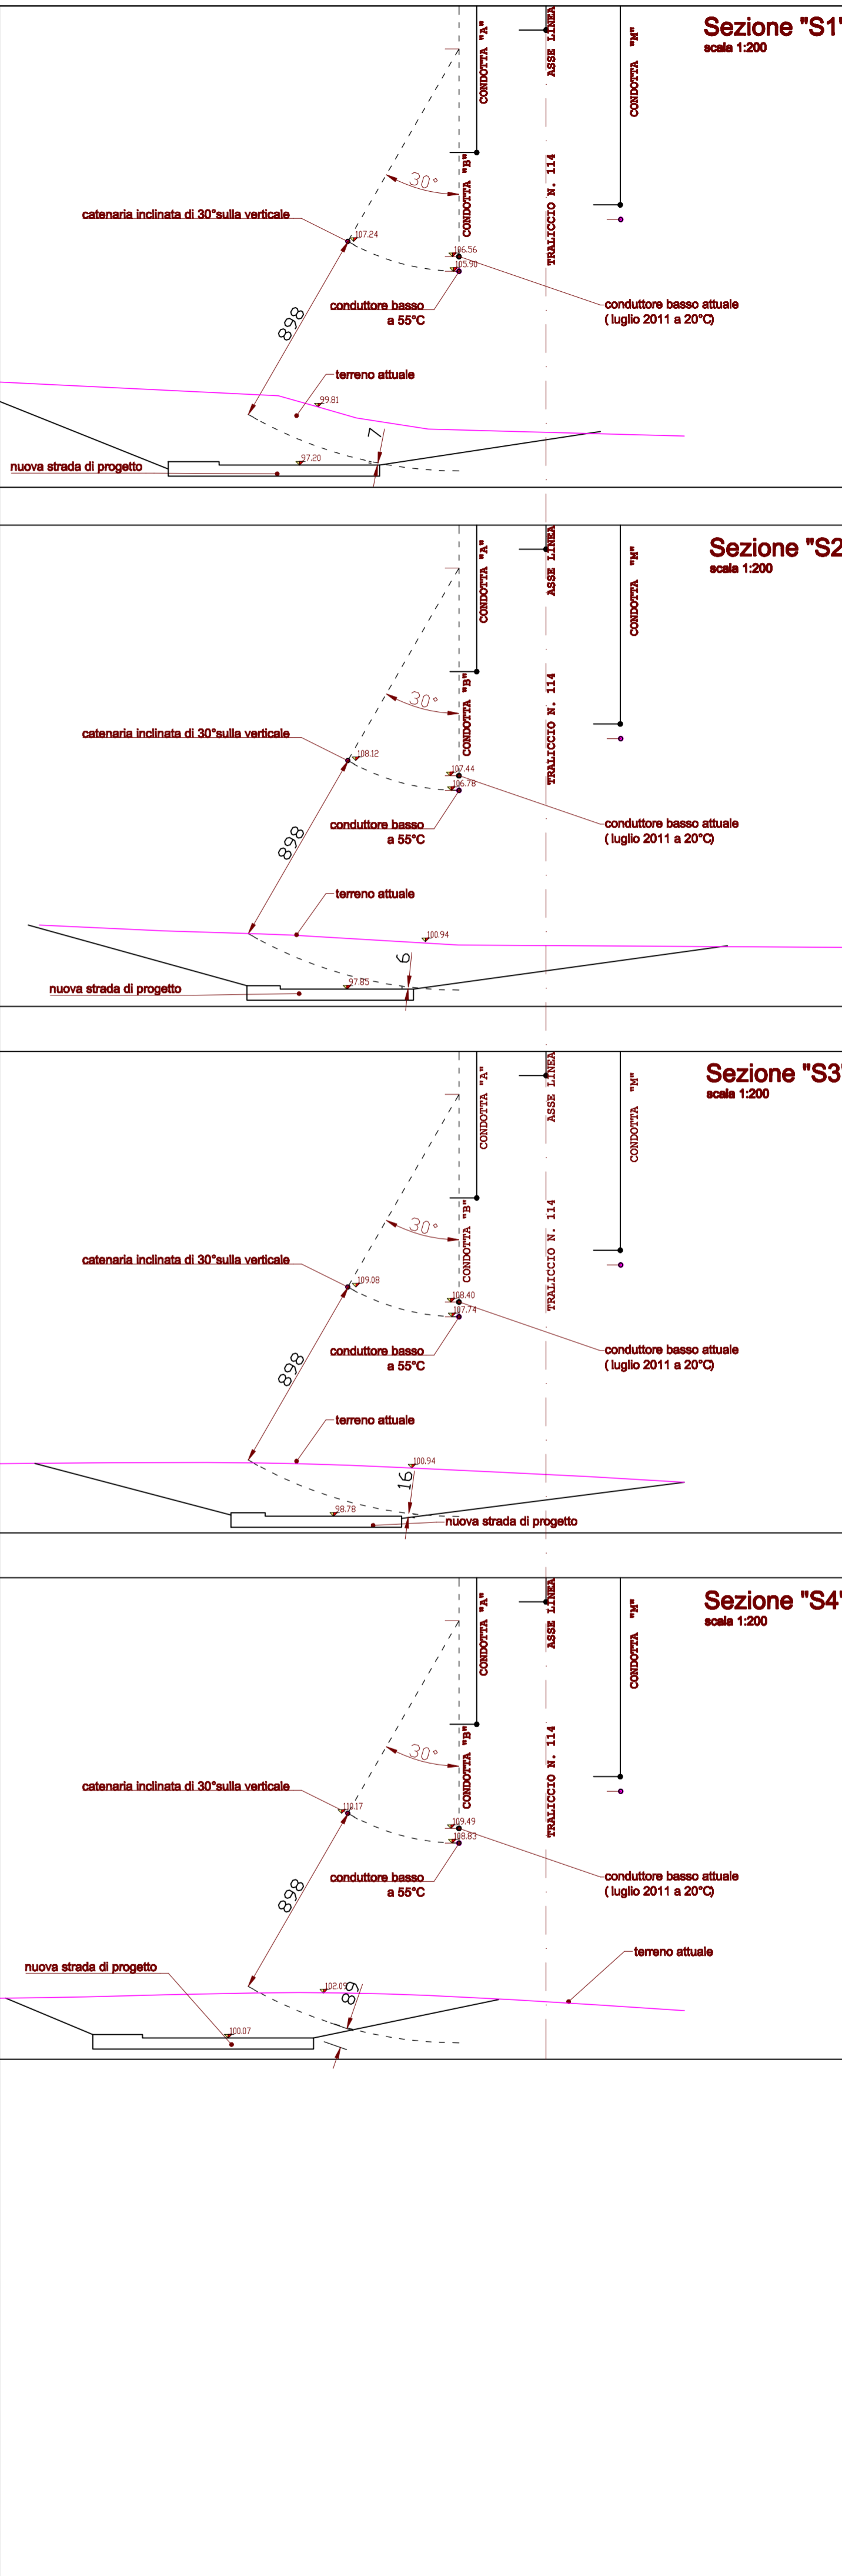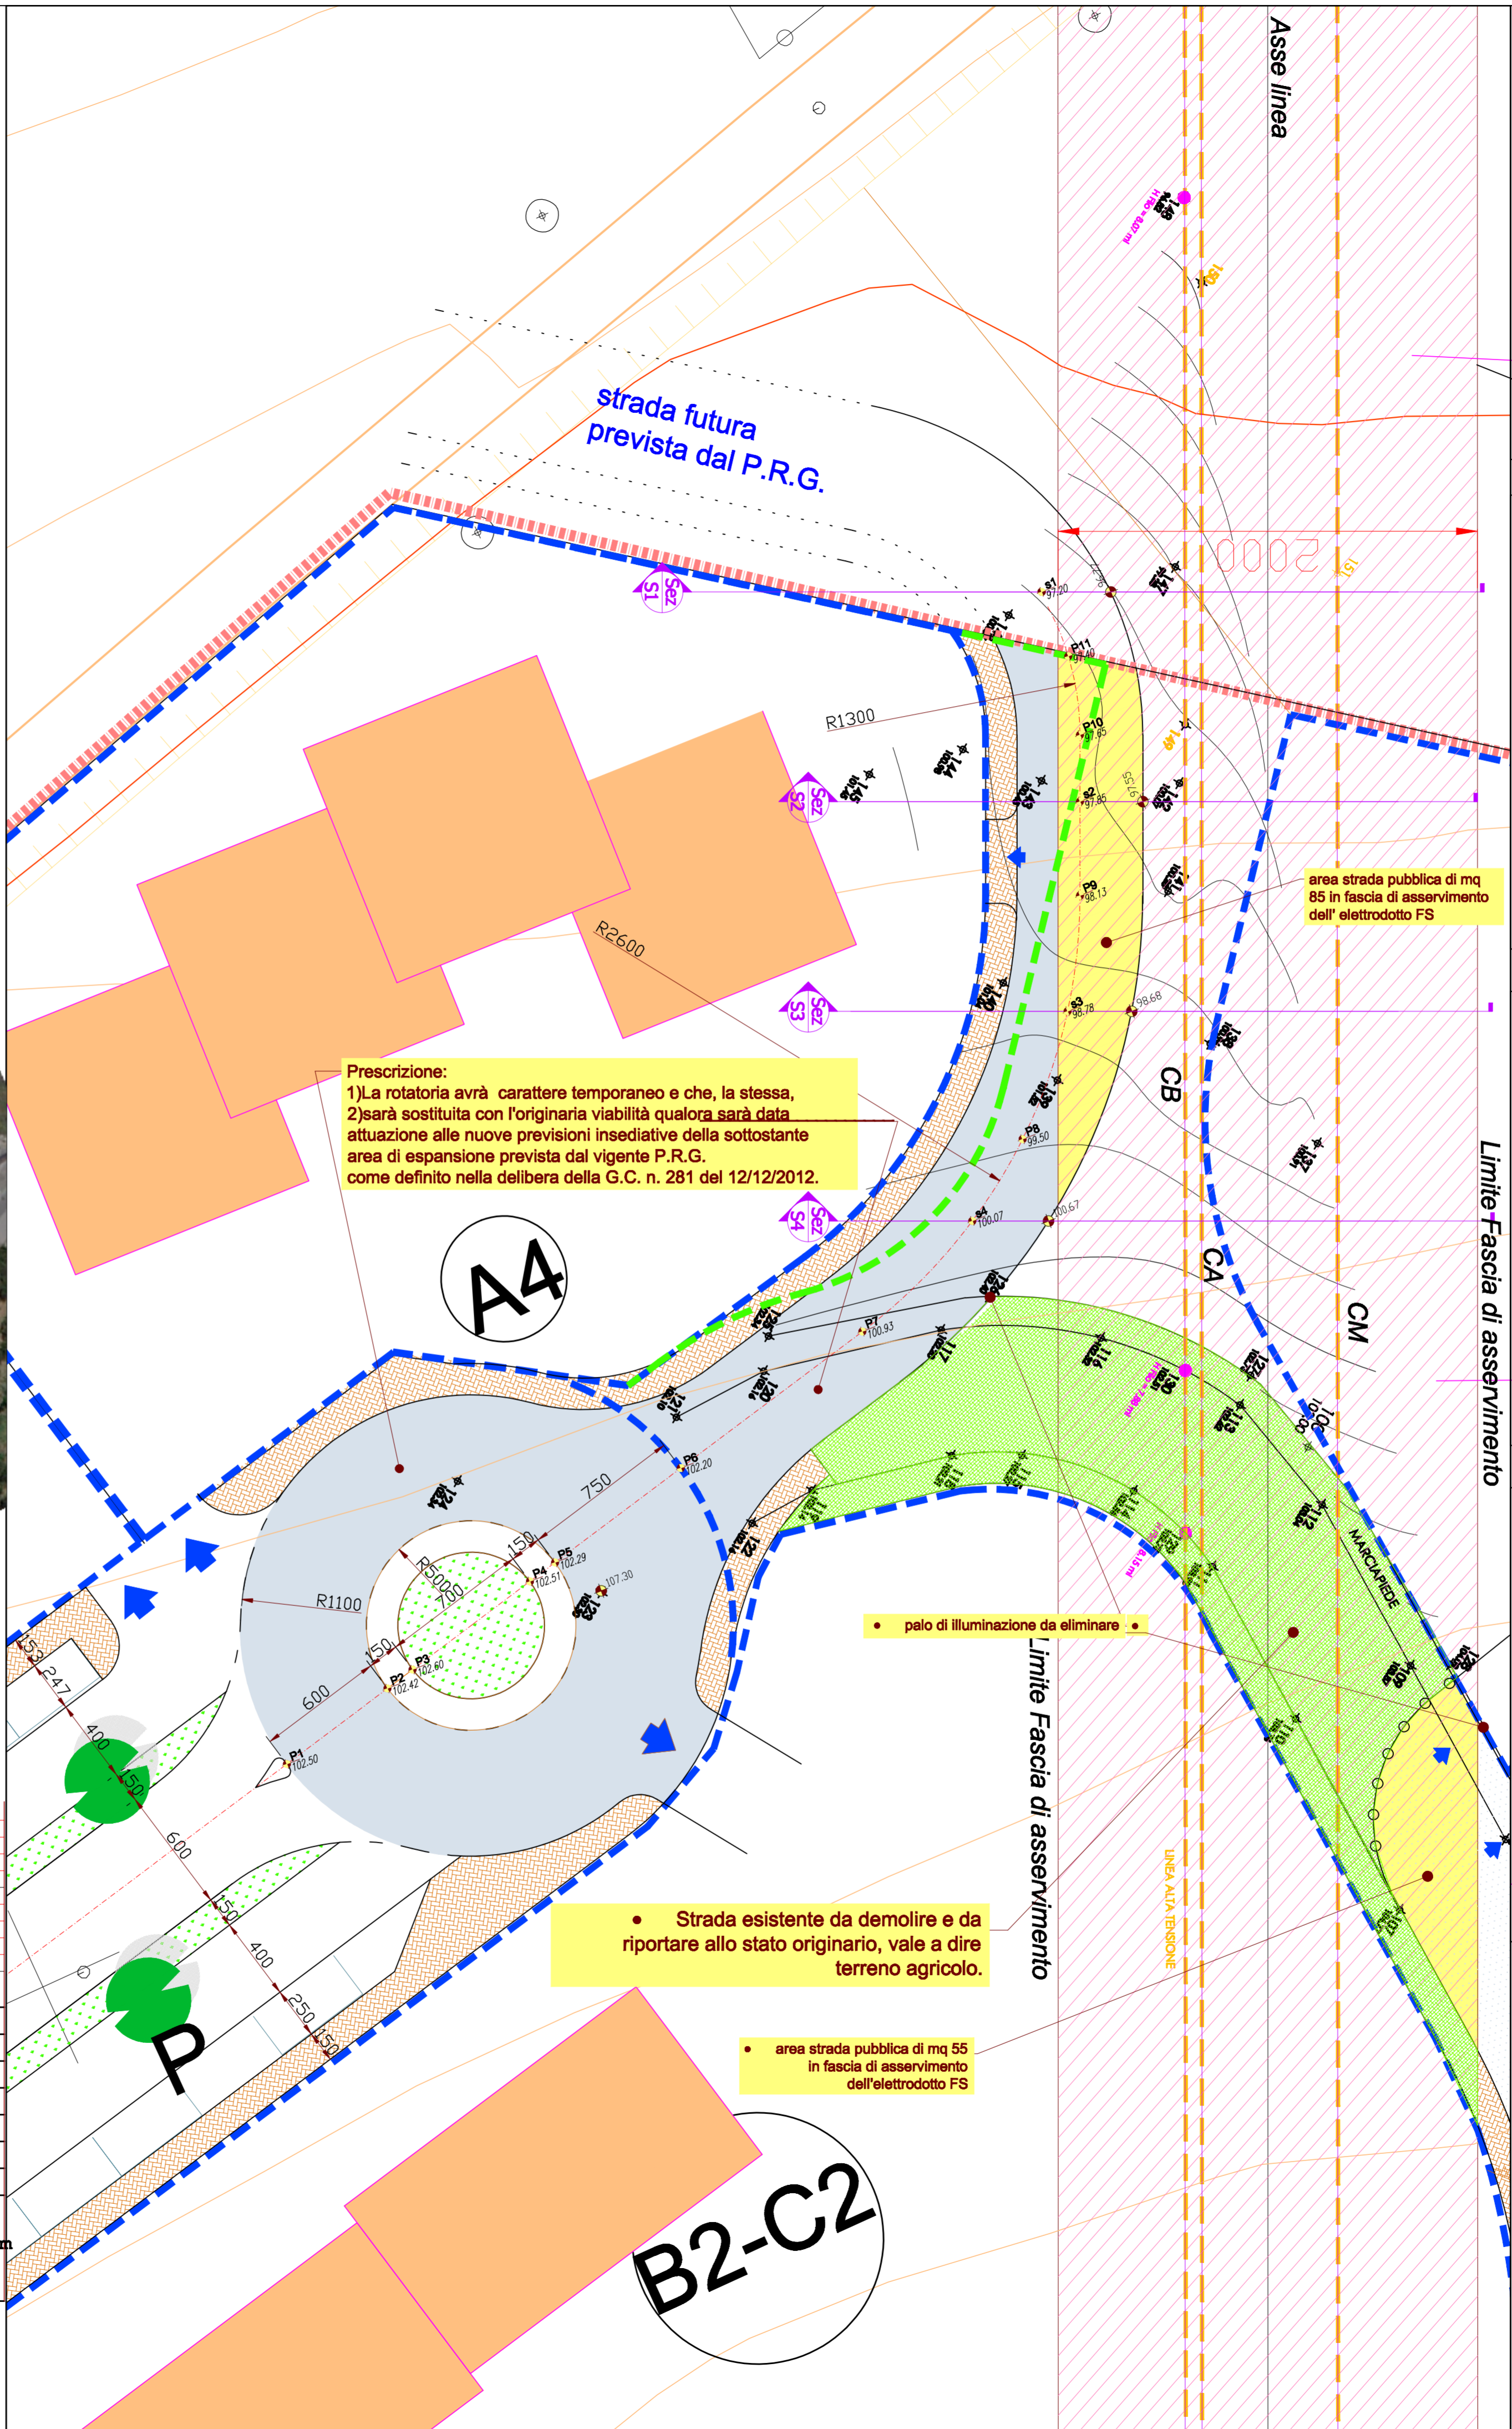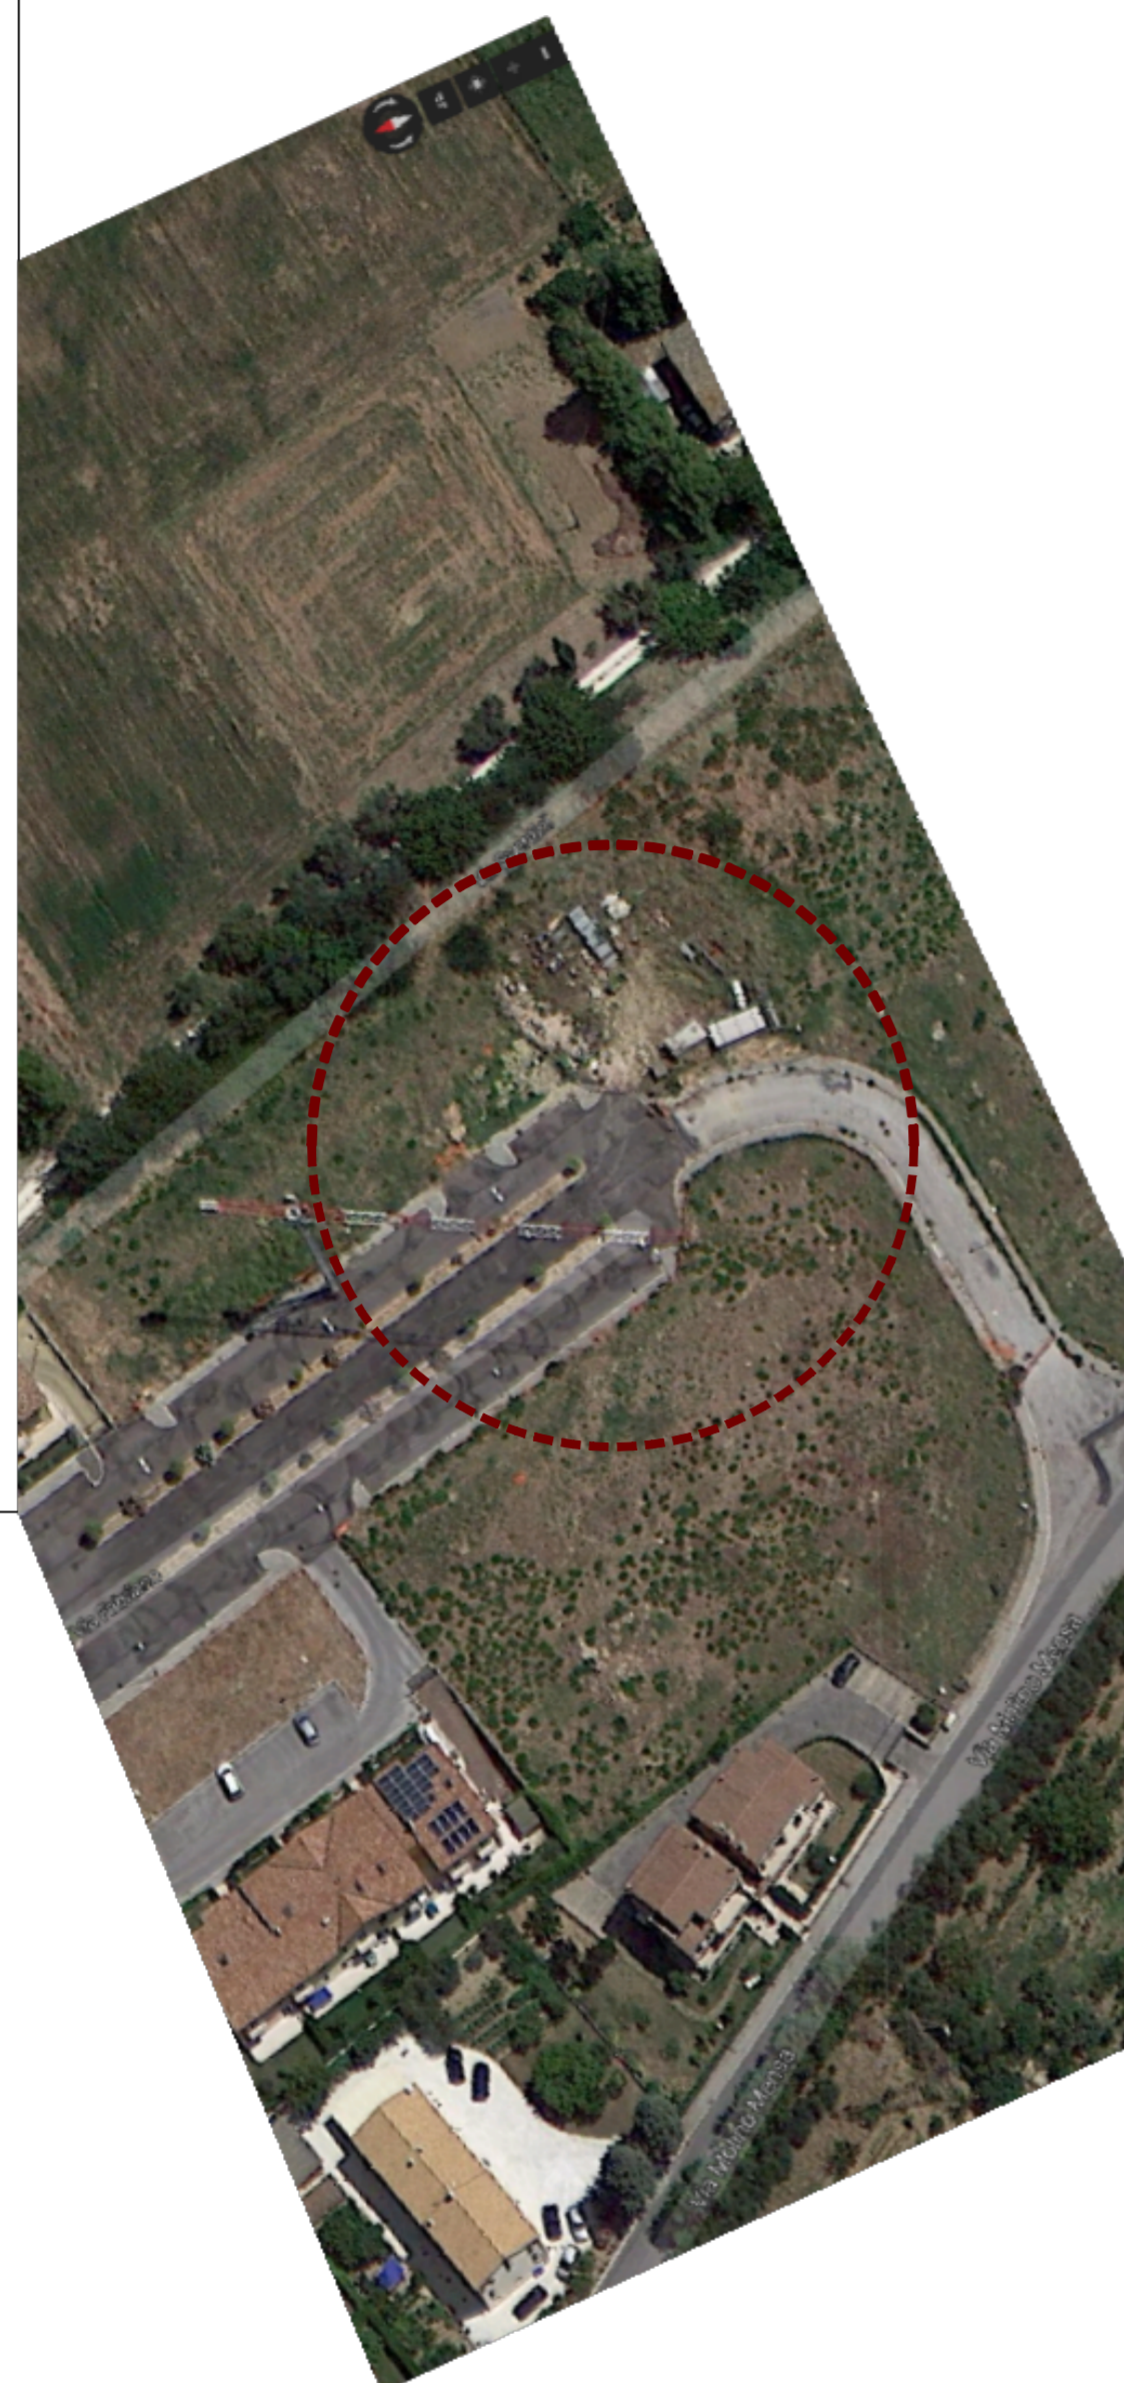

PROFILO LONGITUDINALE STRADA P1-P11