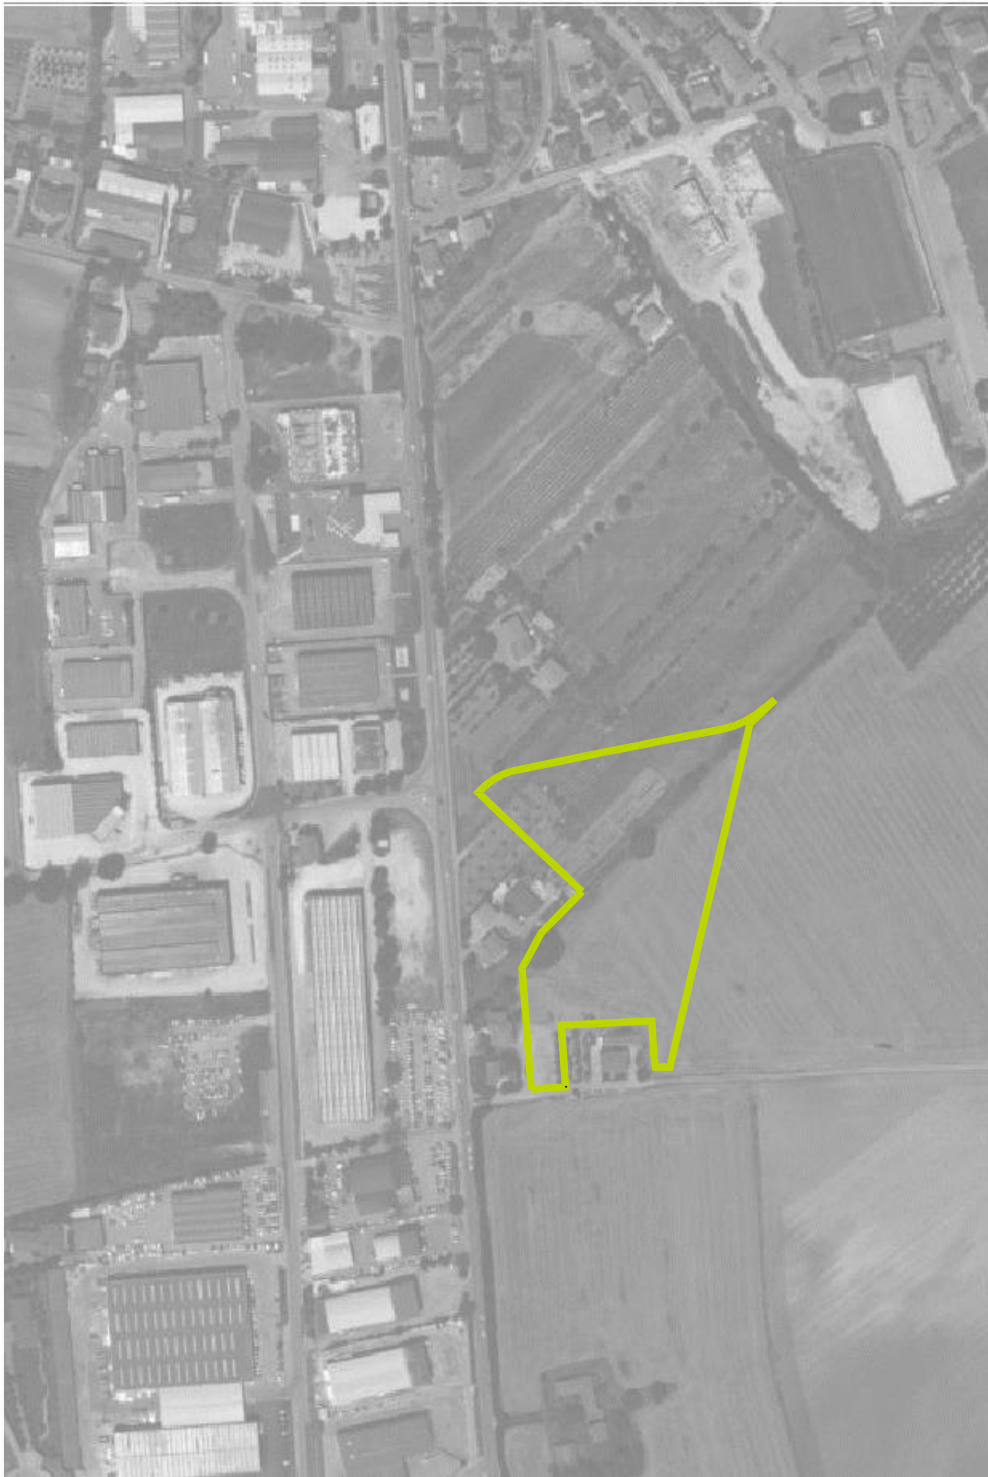


PROGETTISTA

Dott. Arch. Filiberto Andreoli

**N°TAVOLA**
01**Comune di OSIMO****2010_04_A03e****PROGETTO**

Piano di lottizzazione residenziale in Zona C2-1 - "DUE QUERCE"

LOCALITA'

San Biagio

PROPRIETA'


Sub-comparto A: Mengucci s.r.l. costruzioni; Luca invest s.r.l.;

Comune di Osimo ed altri

Sub-comparto B: Buscarini e Antonangeli

Il Committente:

Estratti di Mappa**DATA**
05/2015**SCALA**
1:2000

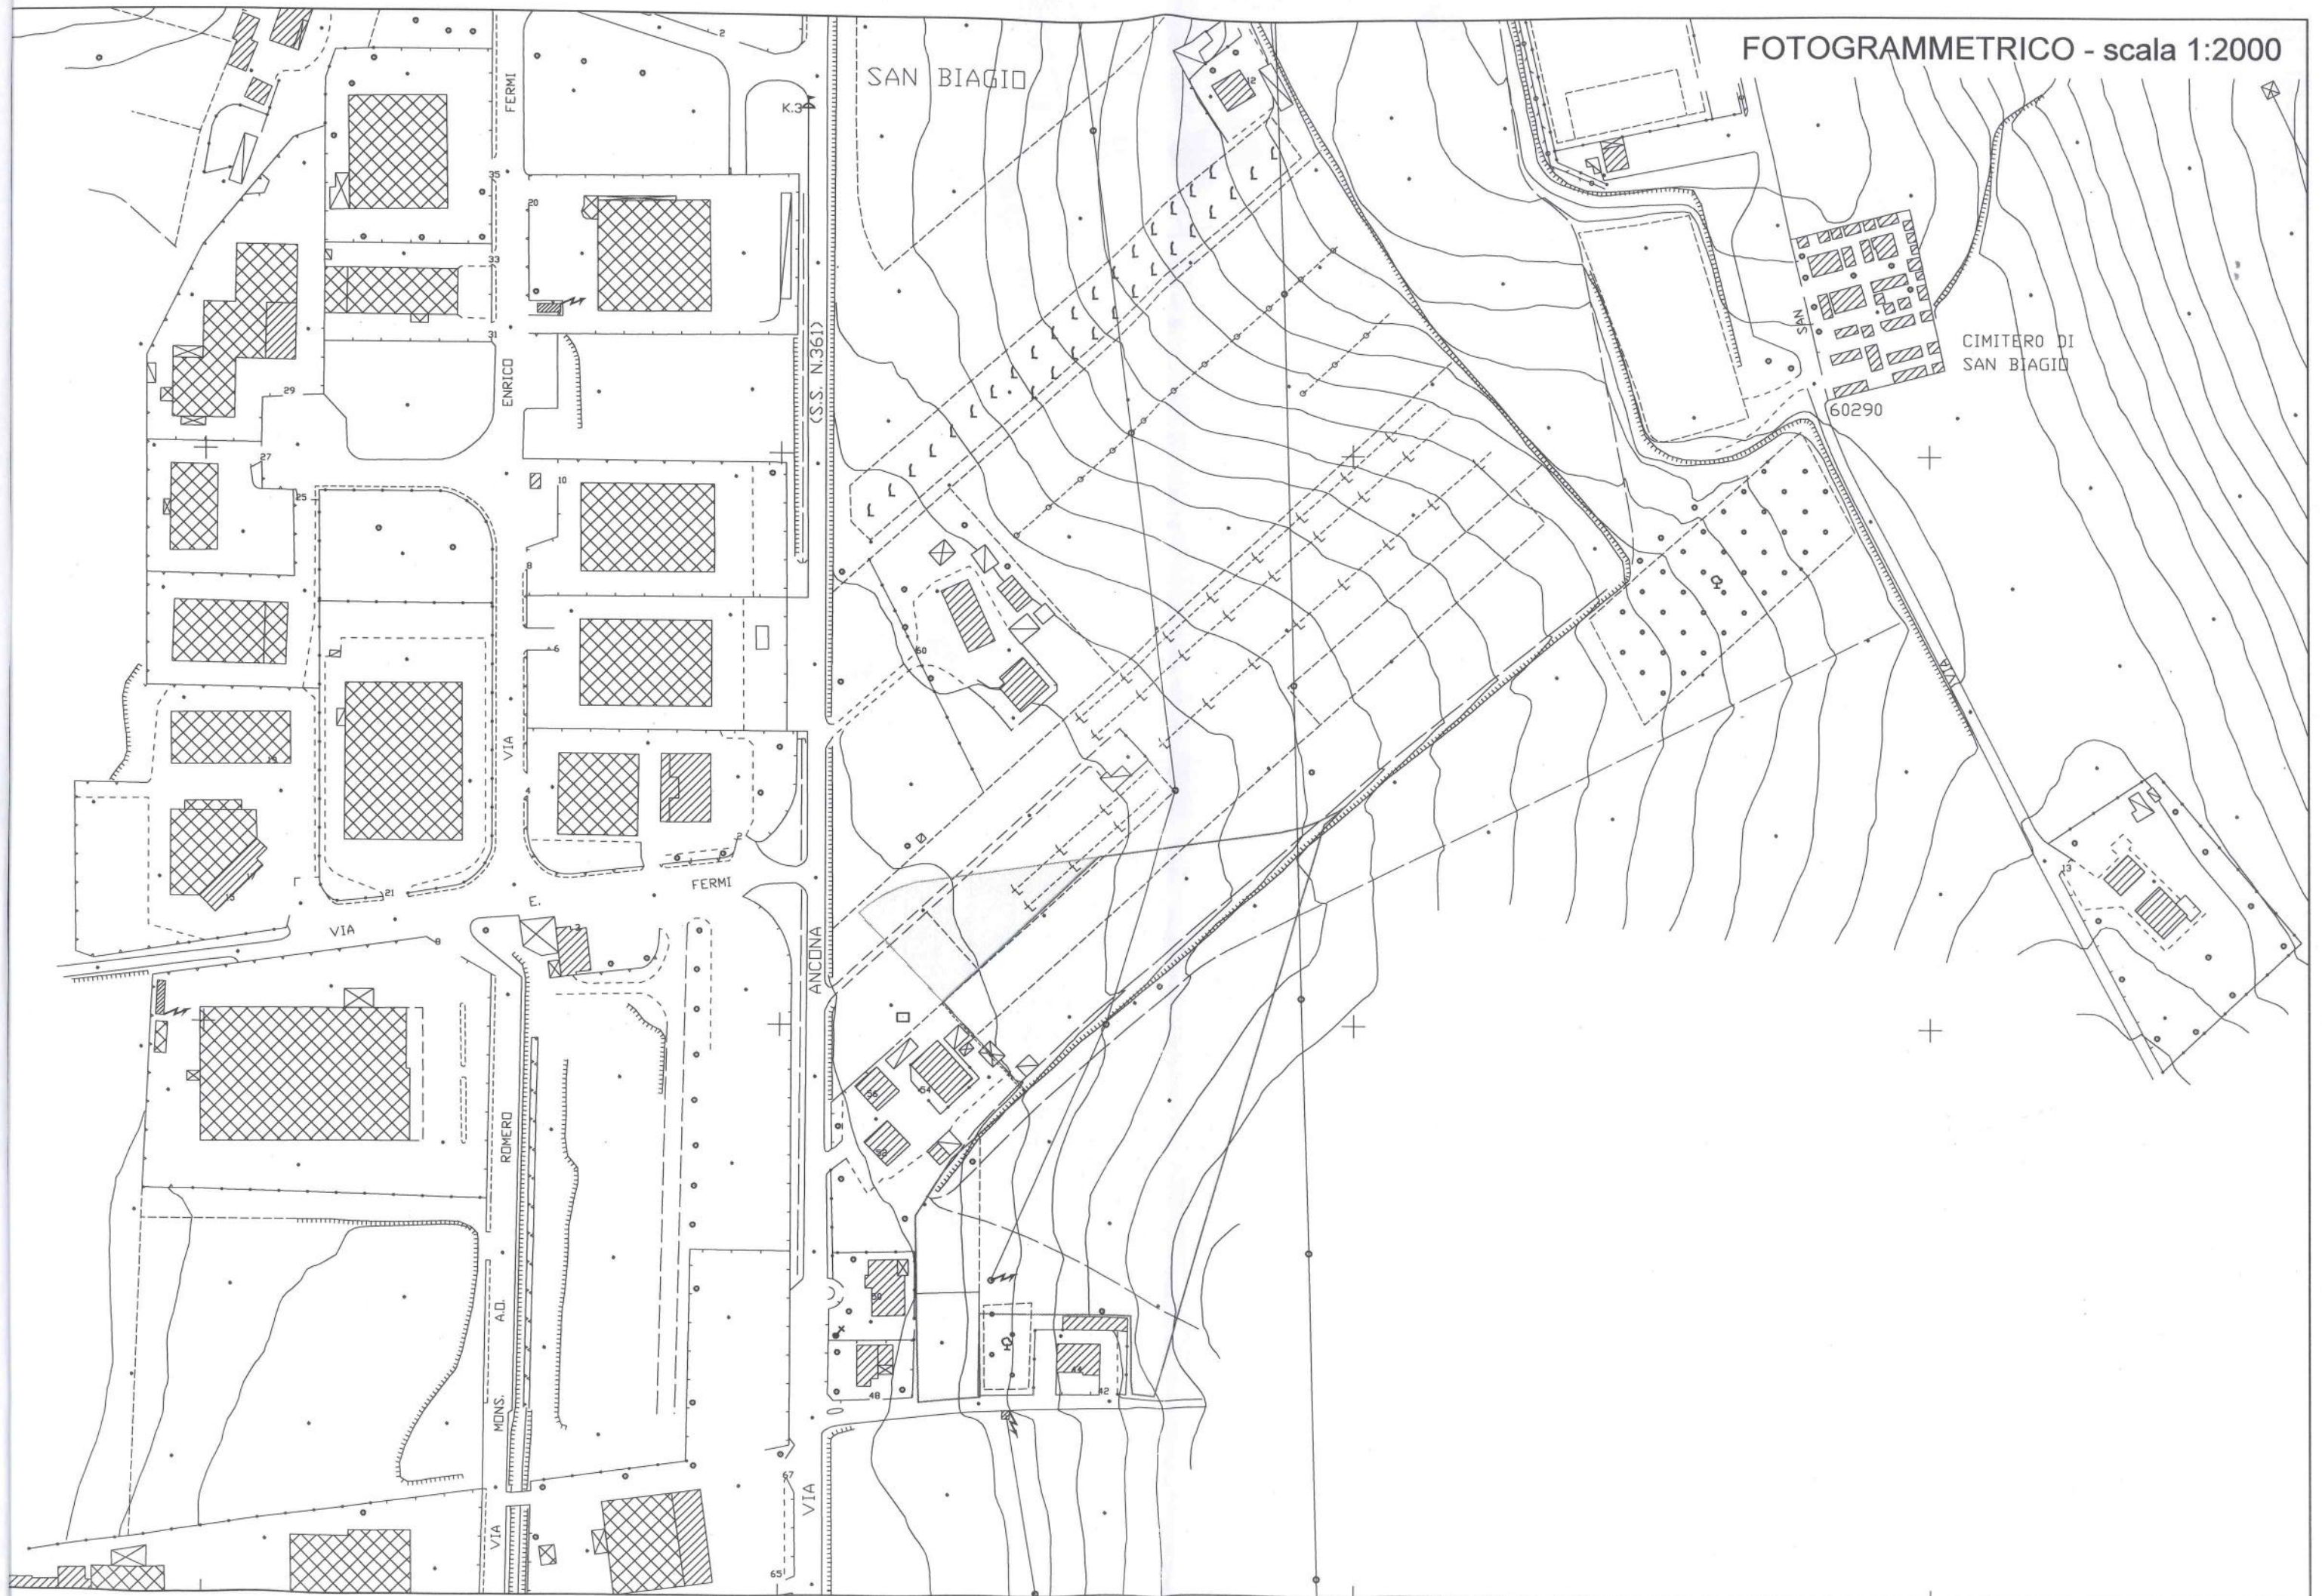



N=4818700


E=2398400

1 Particella: 699

24-Apr-2015 12:49
Prot. n. T148048/2015

Scala originale: 1:2000
Dimensione cornice: 776.000 x 552.000 metri

Comune: OSIMO
Foglio: 17

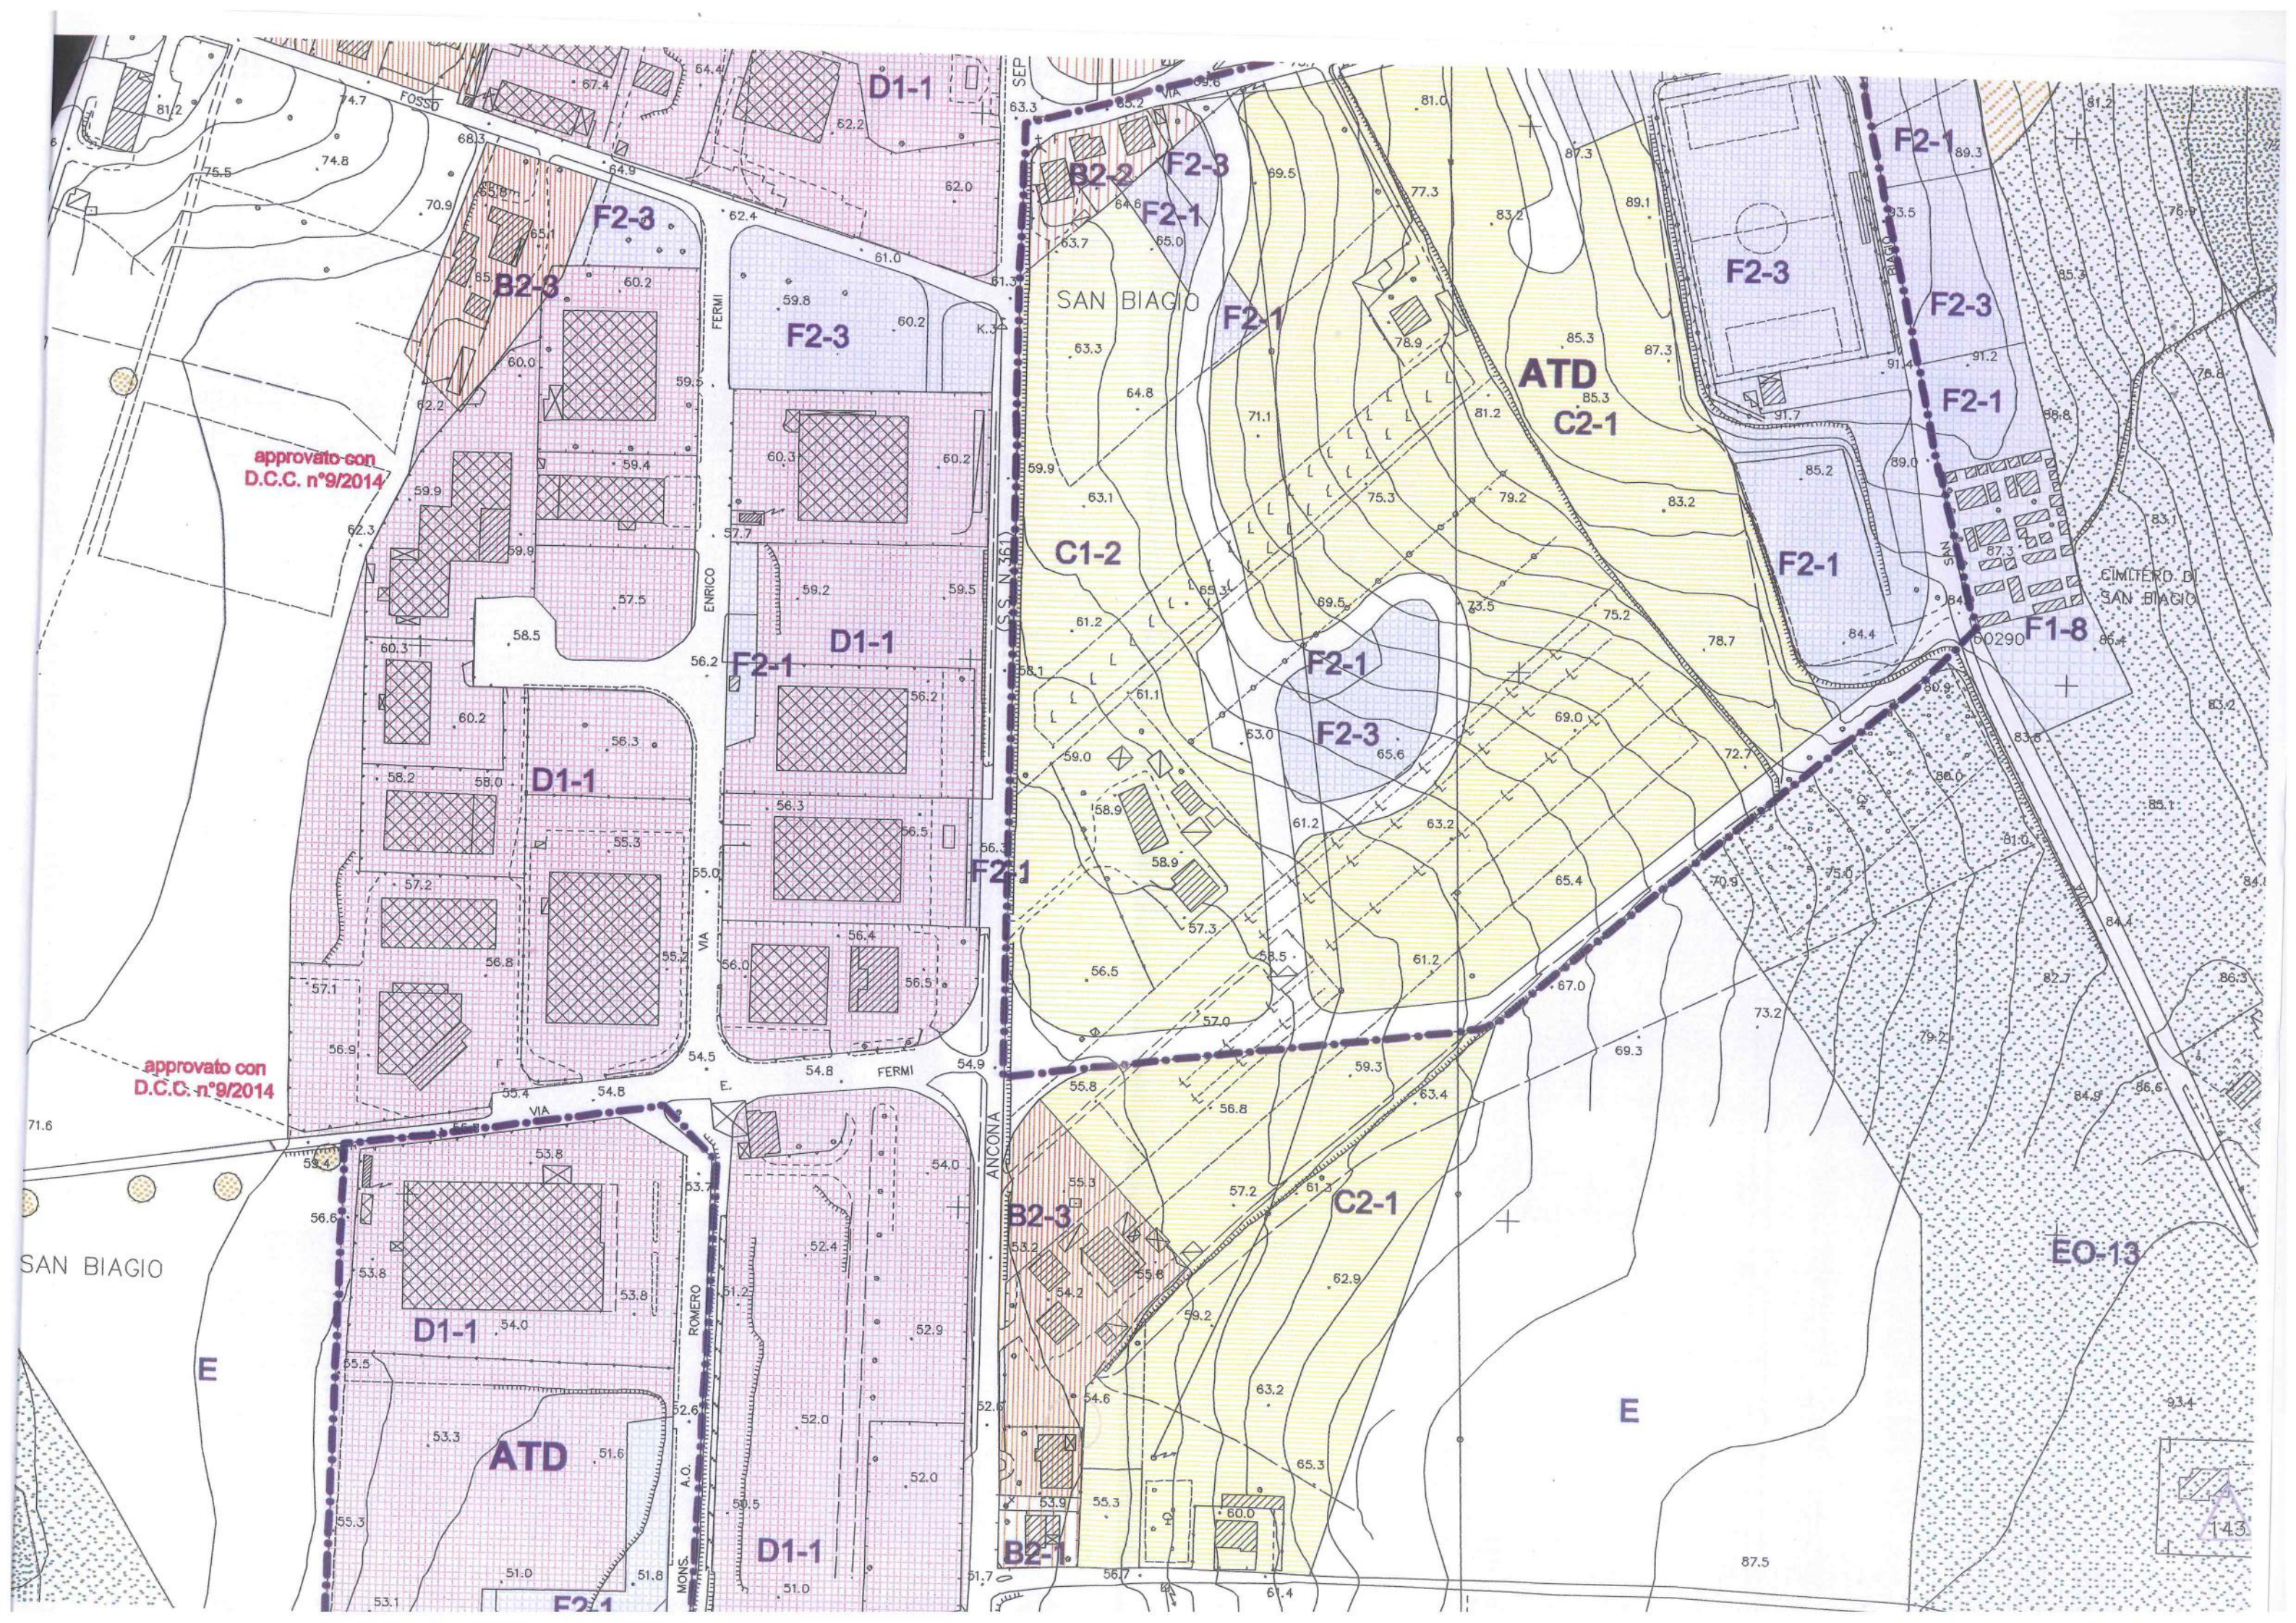

approvato con
D.C.C. n°9/2014

approvato con
D.C.C. n°9/2014