COMUNE DI OSIMO
PROVINCIA DI ANCONA

PIANO DI LOTTIZZAZIONE CONVENZIONATA PER UN'AREA RESIDENZIALE IN LOCALITA' SAN PATERNIANO

Il presente elaborato è di proprietà della AUXIMA ENGINEERING S.r.l. Tutti i diritti sono riservati a termini di legge. Riproduzione e pubblicazione vietate.

TAVOLA 11	OGGETTO: PROPOSTA PROGETTUALE **RETE TELEFONICA**	DATA PROGETTO: GIUGNO 2015	
SCALA 1:200		LAVORO	ARCHIVIO
PROGETTISTA: DOTT. ING. MARCELLO SASSO	VARIANTE	DATA VARIANTE	
VISTO	COMMITTENTE: SEBASTIANO ORLANDINI		
COLLABORATORE TECNICO	DISEGNATORE		

AUXIMA ENGINEERING SERVIZI DI INGEGNERIA E ARCHITETTURA
Via d'Ancona 73/a - 60027 Osimo AN
Tel. 0717108095 Fax 0717202846 - www.auxima.it / info@auxima.it

LEGENDA:

- PROPRIETÀ SEBASTIANO ORLANDINI
- LIMITE AREA EDIFICABILE C2-1
- PERIMETRO LOTTO EDIFICABILE
- MASSIMO INGOMBRO CONSENTITO NUOVI EDIFICI
- 1 NUMERO PROGRESSIVO LOTTO
- 222.62 QUOTA ALTIMETRICA PUNTO slm
- 222.62 QUOTA D'IMPOSTA PIANO TERRA FABBRICATO slm
- EDIFICI ESISTENTI RILEVATI
- NUOVI EDIFICI A CARATTERE RESIDENZIALE

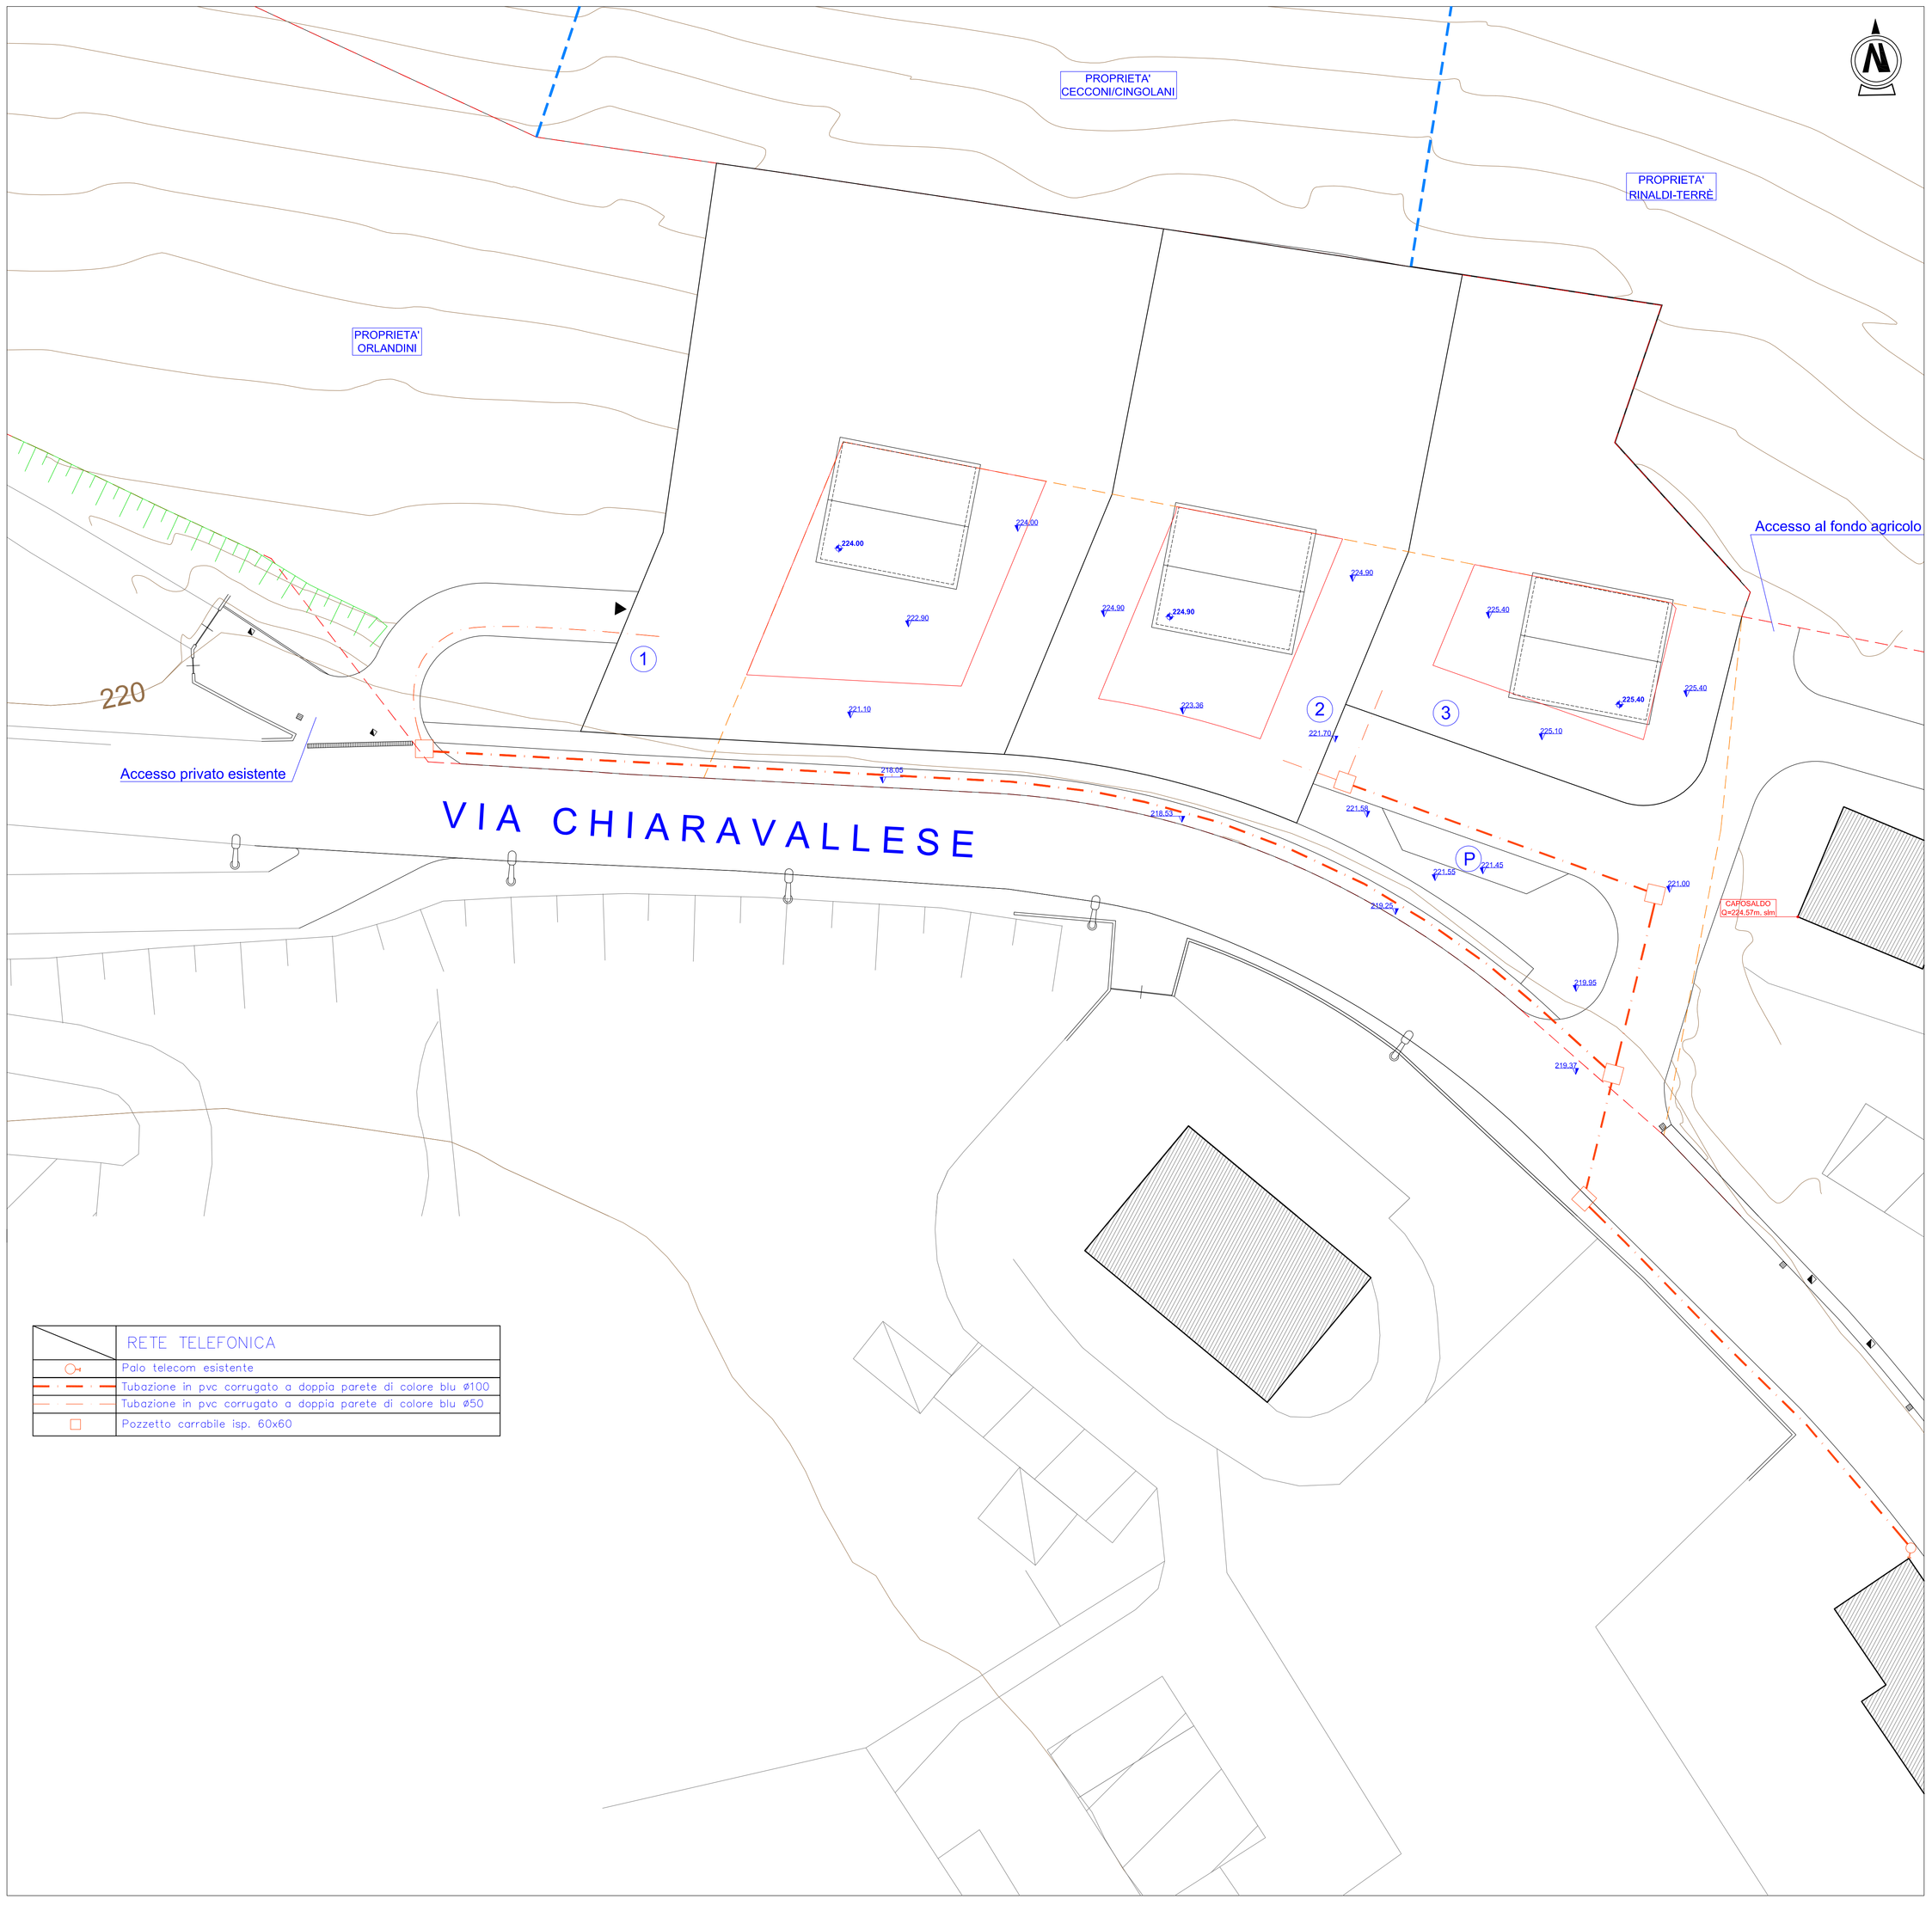

	RETE TELEFONICA
	Palo telecom esistente
	Tubazione in pvc corrugato a doppia parete di colore blu ø100
	Tubazione in pvc corrugato a doppia parete di colore blu ø50
	Pozzetto carrabile isp. 60x60