


ZONE TERRITORIALI OMOGENEE

DI TIPO A	DI TIPO B	DI TIPO C	DI TIPO D	DI TIPO E	DI TIPO F
A1 AMBITI DEL CENTRO E NUCLEO STORICO ORIGINARIO A2 AMBITI DEL TESSUTO EDILIZIO DI INTERESSE STORICO A3 AMBITI DI VALORIZZAZIONE DEL NUCLEO STORICO	B1 PARTI CON IMPIANTO CONCLUSO B1-1 A VOLUMETRIA DEFINITA B1-2 IN CONTESTI PRIVI DI VALENZA AMBIENTALE B2 PARTI CON IMPIANTO INCOMPLETO B2-1 IN CONTESTI PRIVI DI VALENZA AMBIENTALE B2-2 IN CONTESTI A VALENZA AMBIENTALE B2-3 IN CONTESTI AD ALTA VALENZA AMBIENTALE B2-4 CON VERDE PRIVATO B3 PARTI DEL TERRITORIO EXTRAURBANO B3-1 NUCLEI RESIDENZIALI EXTRAURBANI	C1 NUOVI INSEDIAMENTI DI AMPLIAMENTO DEI TESSUTI ESISTENTI C1-1 IN CONTESTI A VALENZA AMBIENTALE C1-2 IN CONTESTI AD ALTA VALENZA AMBIENTALE C2 NUOVI INSEDIAMENTI DI DEFINIZIONE DEI MARGINI EDIFICATI C2-1 IN CONTESTI PRIVI DI VALENZA AMBIENTALE C2-2 IN CONTESTI A VALENZA AMBIENTALE C3 PARTI DEL TERRITORIO EXTRAURBANO C3-1 NUOVI INSEDIAMENTI NEL TERRITORIO	D1 INSEDIAMENTI PRODUTTIVI ESISTENTI D1-1 INDUSTRIALI-ARTIGIANALI DI COMPLEMENTO D1-2 COMMERCIALI-ARTIGIANALI DI COMPLEMENTO D1-3 RICETTIVE D1-3-E RICETTIVE EXTRAURBANE D1-4 ATTIVITA' PRODUTTIVE IN AREE DIFFUSE D2 NUOVI INSEDIAMENTI PRODUTTIVI NEL TERRITORIO URBANO ED EXTRAURBANO D2-1 PREVALENTEMENTE INDUSTRIALI-ARTIGIANALI DI ESPANSIONE D2-2 PREVALENTEMENTE COMMERCIALI DI ESPANSIONE	E ZONE PER ATTIVITA' AGRICOLE E1 AREE CON ELEMENTI DI RILEVANTE VALORE DEL PAESAGGIO VEGETALE E1-1 ELEMENTI ARBOREI E1-2 CORSI D'ACQUA (* A+h, P.A.) E1-3 AREE CON EMERGENZE GEOMORFOLOGICHE E1-4 UNITA' DI PAESAGGIO DEGLI EDIFICI E MANUFATTI STORICI E1-5 AREE ARCHEOLOGICHE E1-6 AREE DI RISPETTO DELL'EDIFICATO E1-7 AREE DI VERSANTE A PERICOLOSITA' ELEVATA (* A+v, P.A.) E1-8 AREE INSTABILI E1-9 AREE POTENZIALMENTE INSTABILI E1-10 AMBITI ASSOCIATI AD ELEMENTI DEL PAESAGGIO VEGETALE E1-11 FASCIA DELLA CONTINUITA' NATURALISTICA E1-12 AMBITO DI PERCEZIONE DEL NUCLEO STORICO E1-13 SISTEMA DEI CRINALI E DELLE STRADE PANORAMICHE E1-14 PAESAGGIO AGRARIO DI INTERESSE STORICO-AMBIENTALE	F1 ZONE DELLE ATTREZZATURE E DEGLI IMPIANTI A VALENZA INTERCOMUNALE E/O COMUNALE F1-1 ATTREZZATURE PER L'ISTRUZIONE SUPERIORE F1-2 ATTREZZATURE SANITARIE ED OSPEDALIERE F1-3 AREE VERDI, GIARDINI E BOSCHI DI INTERESSE URBANO E TERRITORIALE F1-4 ATTREZZATURE CIVICHE F1-5 IMPIANTI SPORTIVI F1-6 PROTEZIONE CIVILE E STANZIALITA' TEMPORANEE F1-7 ATTREZZATURE PER LA SOSTA F1-8 ATTREZZATURE CIMITERIALI F2 ZONE DELLE ATTREZZATURE CON BAGINI DI UTENZA INFERIORE RISPETTO ALLE F1 F2-1 PARCHEGGI DI QUARTIERE F2-2 ATTREZZATURE PER L'ISTRUZIONE INFERIORE F2-3 ATTREZZATURE PER LO SPORT E PER IL VERDE F3 ZONE PER LE INFRASTRUTTURE F3-1 VIABILITA' F3-1 DI PREVISIONE FUTURA F3-2 IMPIANTI E RETI TECNOLOGICHE

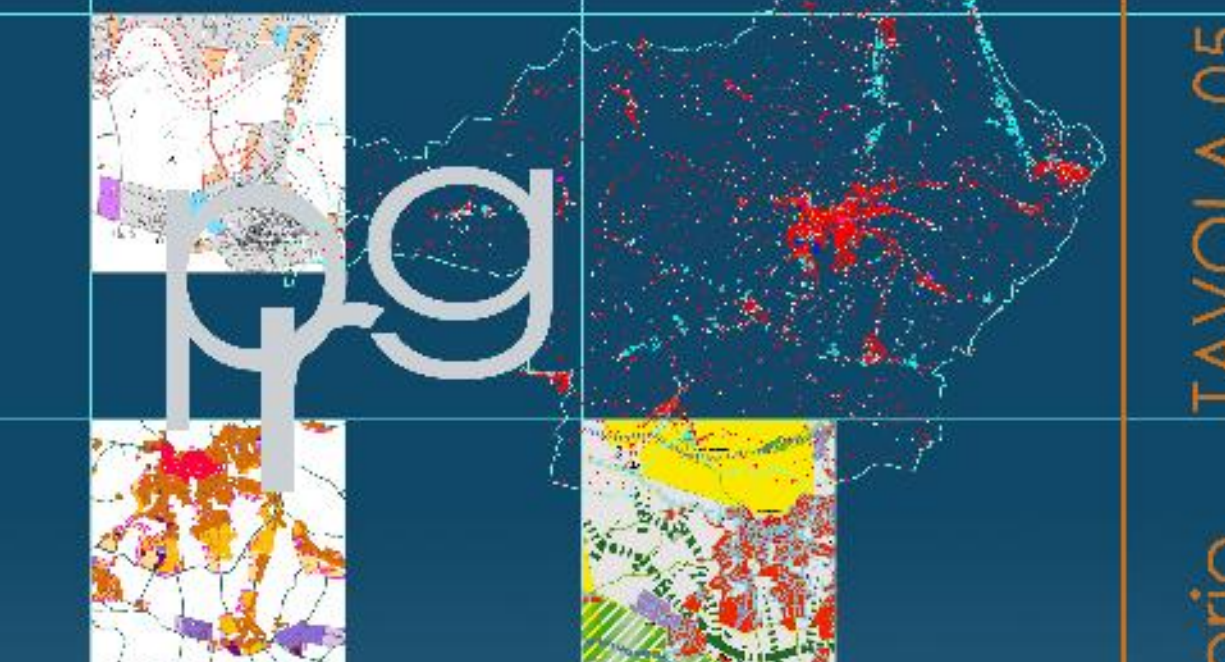

Comune di Osimo
provincia di Ancona

dipartimento del territorio
settore urbanistica e pianificazione

contenente le modifiche di cui alle varianti parziali approvate con:
D.C.C. n° 89 del 09/12/2011
D.C.C. n° 5 del 25/01/2012

Piano Regolatore Generale

2005

Approvato con atto C.C. n° 32 del 23/04/08

COLLABORATORE DI SETTORE
ARCH. ALESSANDRO MAZZIERI

REDAZIONE STUDIO VIGNONI
GEOM. DARIO SANTIAGUINA ARCH. LUDOVICO CARAVAGGI ARCH. CRISTIANA GARDELLA

CONSULENTE DI SETTORE
ARCH. MARCO VICENZI

PROGETTISTA
ARCH. PAOLO STRAPPATO


MASTRO DI PROGETTO
ING. ERMANNO FRONTALONI

LA MACCHINA
DEL PIANO

EG03

TAVOLA 05
SCALA 1:2000

zone urbanistiche del territorio
urbano

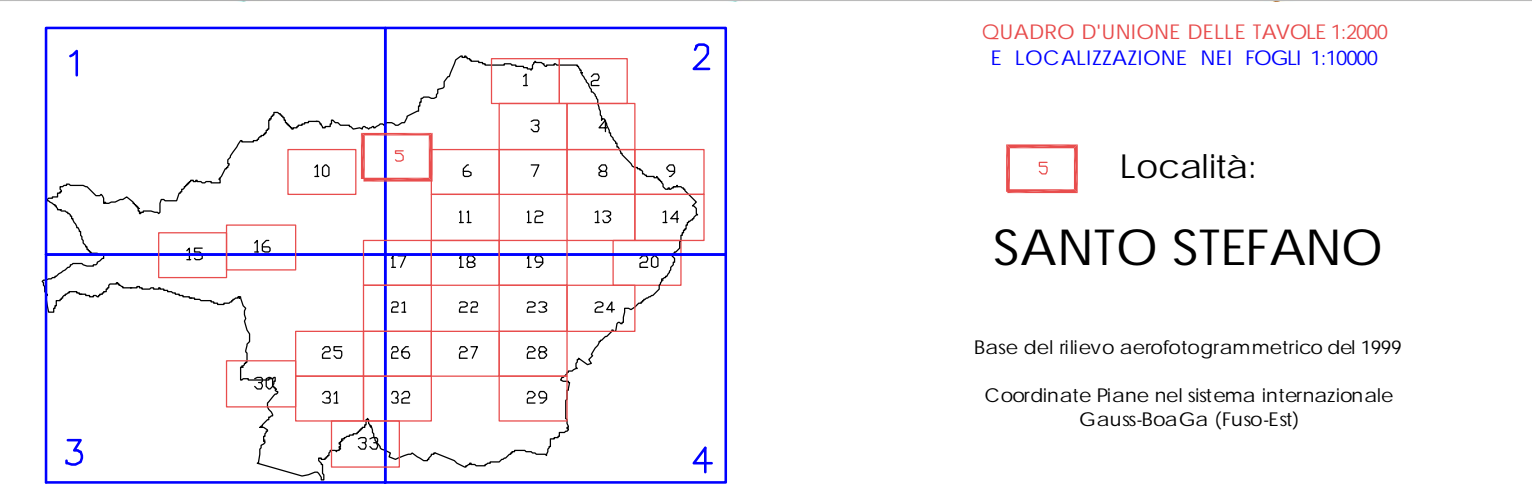

LEGENDA

	CONFINE TERRITORIO COMUNALE
	CONFINE CENTRO STORICO P.P.C.S.
	AMBITI DELLE TRASFORMAZIONI STRATEGICHE
	ZONA PREVALENTEMENTE RESIDENZIALI
	ZONA PREVALENTEMENTE PRODUTTIVE
	ZONA PREVALENTEMENTE PER LE ATTREZZATURE ED IMPIANTI A VALENZA INTERCOMUNALE
	ZONA PREVALENTEMENTE PER LE ATTREZZATURE ED IMPIANTI A VALENZA COMUNALE
	ZONA PREVALENTEMENTE PER LE INFRASTRUTTURE
	AMBITI DELLE TRASFORMAZIONI ORDINATE
	AMBITO DELLA CONCENTRAZIONE EDILIZIA
	AMBITI DELLE TRASFORMAZIONI COMPENSATIVE
	AMBITI DELLE TRASFORMAZIONI DEFINITE
	AMBITI DELLE TRASFORMAZIONI VINCOLATE
	CONSERVAZIONE DI EDIFICI E MANUFATTI
	A CARATTERE MONUMENTALE NEL TESSUTO URBANO
	DI CARATTERE MONUMENTALE NEL TESSUTO EXTRAURBANO
	DI PARTICOLARE VALORE AMBIENTALE
	DI VALORE AMBIENTALE
	VINCOLO IDROGEOLOGICO DM 11.03.1988
	ART. 21 N.T.A.
	ART. 22 N.T.A.