

ZONE TERRITORIALI OMOGENEE

A1	AMBITI DEL CENTRO E NUCLEO STORICO ORIGINARIO
A2	AMBITI DEL TESSUTO EDILIZIO DI INTERESSE STORICO
A3	AMBITI DI VALORIZZAZIONE DEL NUCLEO STORICO
B1	PARTI CON IMPIANTO CONCLUSO
B1-1	A VOLUMETRIA DEFINITA
B1-2	IN CONTESTI PRIVI DI VALENZA AMBIENTALE
B2	PARTI CON IMPIANTO INCOMPLETO
B2-1	IN CONTESTI PRIVI DI VALENZA AMBIENTALE
B2-2	IN CONTESTI A VALENZA AMBIENTALE
B2-3	IN CONTESTI AD ALTA VALENZA AMBIENTALE
B2-4	CON VERDE PRIVATO
B3	PARTI DEL TERRITORIO EXTRAURBANO
B3-1	NUCLEI RESIDENZIALI EXTRAURBANI
C1	NUOVI INSEDIAMENTI DI AMPLIAMENTO DEI TESSUTI ESISTENTI
C1-1	IN CONTESTI A VALENZA AMBIENTALE
C1-2	IN CONTESTI AD ALTA VALENZA AMBIENTALE
C2	NUOVI INSEDIAMENTI DI DEFINIZIONE DEI MARGINI EDIFICATI
C2-1	IN CONTESTI PRIVI DI VALENZA AMBIENTALE
C2-2	IN CONTESTI A VALENZA AMBIENTALE
C3	PARTI DEL TERRITORIO EXTRAURBANO
C3-1	NUOVI INSEDIAMENTI NEL TERRITORIO
D1	INSEDIAMENTI PRODUTTIVI ESISTENTI
D1-1	INDUSTRIALI-ARTIGIANALI DI COMPLEMENTO
D1-2	COMMERCIALI-ARTIGIANALI DI COMPLEMENTO
D1-3	RICETTIVE
D1-3-E	RICETTIVE EXTRAURBANE
D1-3-E	ATTIVITA' PRODUTTIVE IN AREE DIFFUSE
D2	NUOVI INSEDIAMENTI PRODUTTIVI NEL TERRITORIO URBANO ED EXTRAURBANO
D2-1	PREVALENTEMENTE INDUSTRIALI-ARTIGIANALI DI ESPANSIONE
D2-2	PREVALENTEMENTE COMMERCIALI DI ESPANSIONE
E	ZONE PER ATTIVITA' AGRICOLE
E1	AREE CON ELEMENTI DI RILEVANTE VALORE DEL PAESAGGIO VEGETALE
E1-1	ELEMENTI ARBOREI
E1-2	E1-3 CORSI D'ACQUA (* A.R. P.A.I.)
E1-4	AREE CON EMERGENZE GEOMORFOLOGICHE
E1-5	UNITA' DI PAESAGGIO DEGLI EDIFICI E MANUFATTI STORICI
E1-6	AREE ARCHEOLOGICHE
E1-7	AREE DI RISPETTO DELL'EDIFICATO
E1-8	AREE DI VERSANTE A PERICOLOSITA' ELEVATA (* A.v.d. P.A.I.)
EO-01	AREE INSTABILI
EO-02	AREE POTENZIALMENTE INSTABILI
EO-03	AMBITI ASSOCIATI AD ELEMENTI DEL PAESAGGIO VEGETALE
EO-04	FASCIA DELLA CONTINUITA' NATURALISTICA
EO-05	AMBITO DI PERCEZIONE DEL NUCLEO STORICO
EO-06	SISTEMA DEI CRINALI E DELLE STRADE PANORAMICHE
EO-07	PAESAGGIO AGRARIO DI INTERESSE STORICO-AMBIENTALE
F1	ZONE DELLE ATTREZZATURE E DEGLI IMPIANTI A VALENZA INTERCOMUNALE E/O COMUNALE
F1-1	ATTREZZATURE PER L'ISTRUZIONE SUPERIORE
F1-2	ATTREZZATURE SANITARIE ED OSPEDALIERE
F1-3	AREE VERDI, GIARDINI E BOSCHI DI INTERESSE URBANO E TERRITORIALE
F1-4	ATTREZZATURE CIVICHE
F1-5	IMPIANTI SPORTIVI
F1-6	PROTEZIONE CIVILE E STANZIAMENTI TEMPORANEE
F1-7	ATTREZZATURE PER LA SOSTA
F1-8	ATTREZZATURE CIMITERIALI
F2	ZONE DELLE ATTREZZATURE CON BAGINI DI UTENZA INFERIORE RISPETTO ALLE F1
F2-1	PARCHeggi DI QUARTIERE
F2-2	ATTREZZATURE PER L'ISTRUZIONE INFERIORE
F2-3	ATTREZZATURE PER LO SPORT E PER IL VERDE
F3	ZONE PER LE INFRASTRUTTURE
F3-1	VIABILITA'
F3-1	DI PREVISIONE FUTURA
F3-2	IMPIANTI E RETI TECNOLOGICHE

Comune di Osimo
provincia di Ancona

dipartimento del territorio
settore urbanistico e pianificazione


contenente le modifiche di cui alle varianti parziali approvate con:
D.C.C. n° 71 del 28/07/2010 D.C.C. n° 89 del 09/12/2011
D.C.C. n° 10 del 05/03/2015 D.C.C. n° 62 del 03/10/2015

Piano Regolatore Generale 2005

Approvato con atto C.C. n° 32 del 23/04/08

EG03
TAVOLA 18
SCALA 1:2000

zone urbanistiche del territorio
urbano

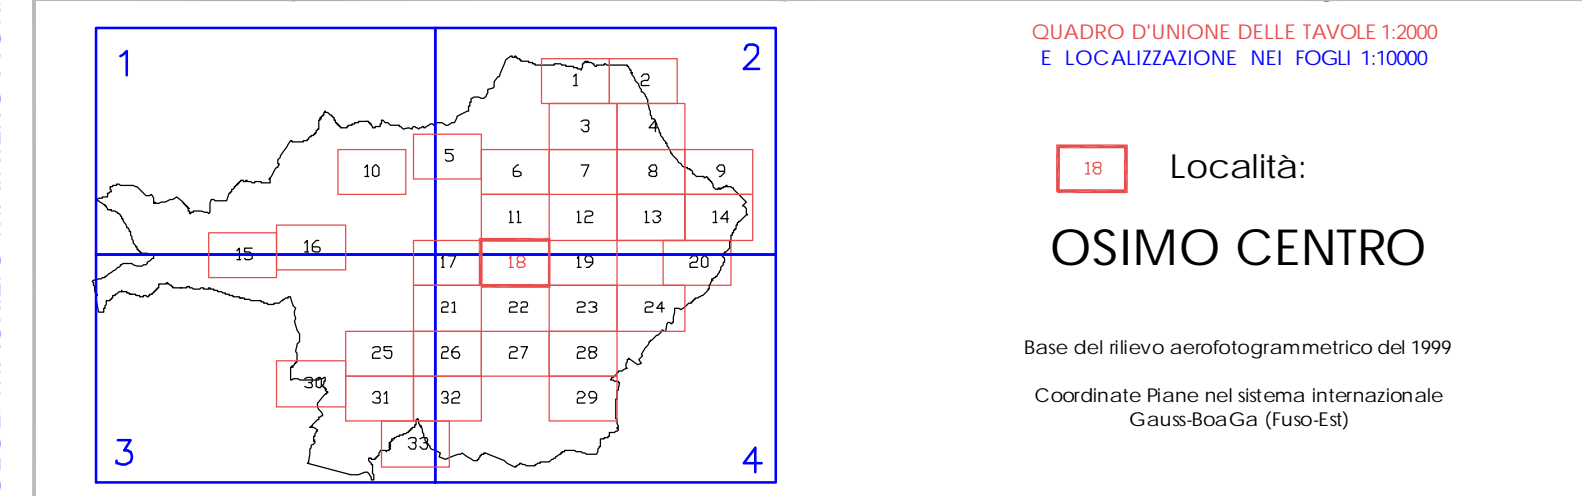

LEGENDA

	CONFINI TERRITORIALI COMUNALI
	CONFINI CENTRO STORICO P.P.C.S.
	AMBITI DELLE TRASFORMAZIONI STRATEGICHE
	ZONE PREVALENTEMENTE RESIDENZIALI
	ZONE PREVALENTEMENTE PRODUTTIVE
	ZONE PREVALENTEMENTE PER LE ATTREZZATURE ED IMPIANTI A VALENZA INTERCOMUNALE
	ZONE PREVALENTEMENTE PER LE ATTREZZATURE ED IMPIANTI A VALENZA COMUNALE
	ZONE PREVALENTEMENTE PER LE INFRASTRUTTURE
	AMBITI DELLE TRASFORMAZIONI ORDINATE
	AMBITO DELLA CONCENTRAZIONE EDILIZIA
	AMBITI DELLE TRASFORMAZIONI COMPENSATIVE
	AMBITI DELLE TRASFORMAZIONI DEFINITE
	AMBITI DELLE TRASFORMAZIONI VINCOLATE
	CONSERVAZIONE DI EDIFICI E MANUFATTI
	A CARATTERE MONUMENTALE NEL TESSUTO URBANO
	DI CARATTERE MONUMENTALE NEL TESSUTO EXTRAURBANO
	DI PARTICOLARE VALORE AMBIENTALE
	DI VALORE AMBIENTALE
	VINCOLO IDROGEOLOGICO DM 11.03.1988
	Ga ART. 21 N.T.A. Gb ART. 22 N.T.A.
	VINCOLO ARCHEOLOGICO D.LGS. 42/2004
	individuazione ai sensi dell'art. 10 co.3 lett.a) di cui al D.D.R. del 05/02/2014 Rep. n°16
	Fascia di rispetto di 50 mt dal limite dell'area vincolata

COLLABORATORE DI SETTORE: ARCH. ALESSANDRO MAZZIERI
 REDAZIONE STUDIO VIGNONI: GEOM. DARIO SANTIAGUSTINA ARCH. LUDOVICO CARAVAGGI ARCH. CRISTIANA GARDIELLA
 CONSULENTE URBANISTICO: ARCH. MARCO VICINONI
 CONSULENTE DI SETTORE: ARCH. ERMANNO FRONTALONI ARCH. PAOLO STRAPPATO
 PROGETTISTA: ING. ERMANNO FRONTALONI ARCH. PAOLO STRAPPATO
 MASTER DI PROGETTO: ING. ERMANNO FRONTALONI ARCH. PAOLO STRAPPATO
 LA MACCHINA DEL PIANO