



REALIZZAZIONE NUOVO PARCHEGGIO PRESSO IL CIMITERO DI SANTO STEFANO

STUDIO DI FATTIBILITA' TECNICO-ECONOMICA



PROGETTAZIONE:

Dott. Ing. Annalisa Lelli

FIRMA

Geom. Andrea Vaccarini

FIRMA

R.U.P.:

Dott. Ing. Annalisa Lelli

FIRMA

INQUADRAMENTO TERRITORIALE

E PIANO PARTICELLARE DI ESPROPRIO

TAVOLA


01

Giugno 2016

SCALA


VARIE

STRALCIO AEROFOTOGRAMMETRICO

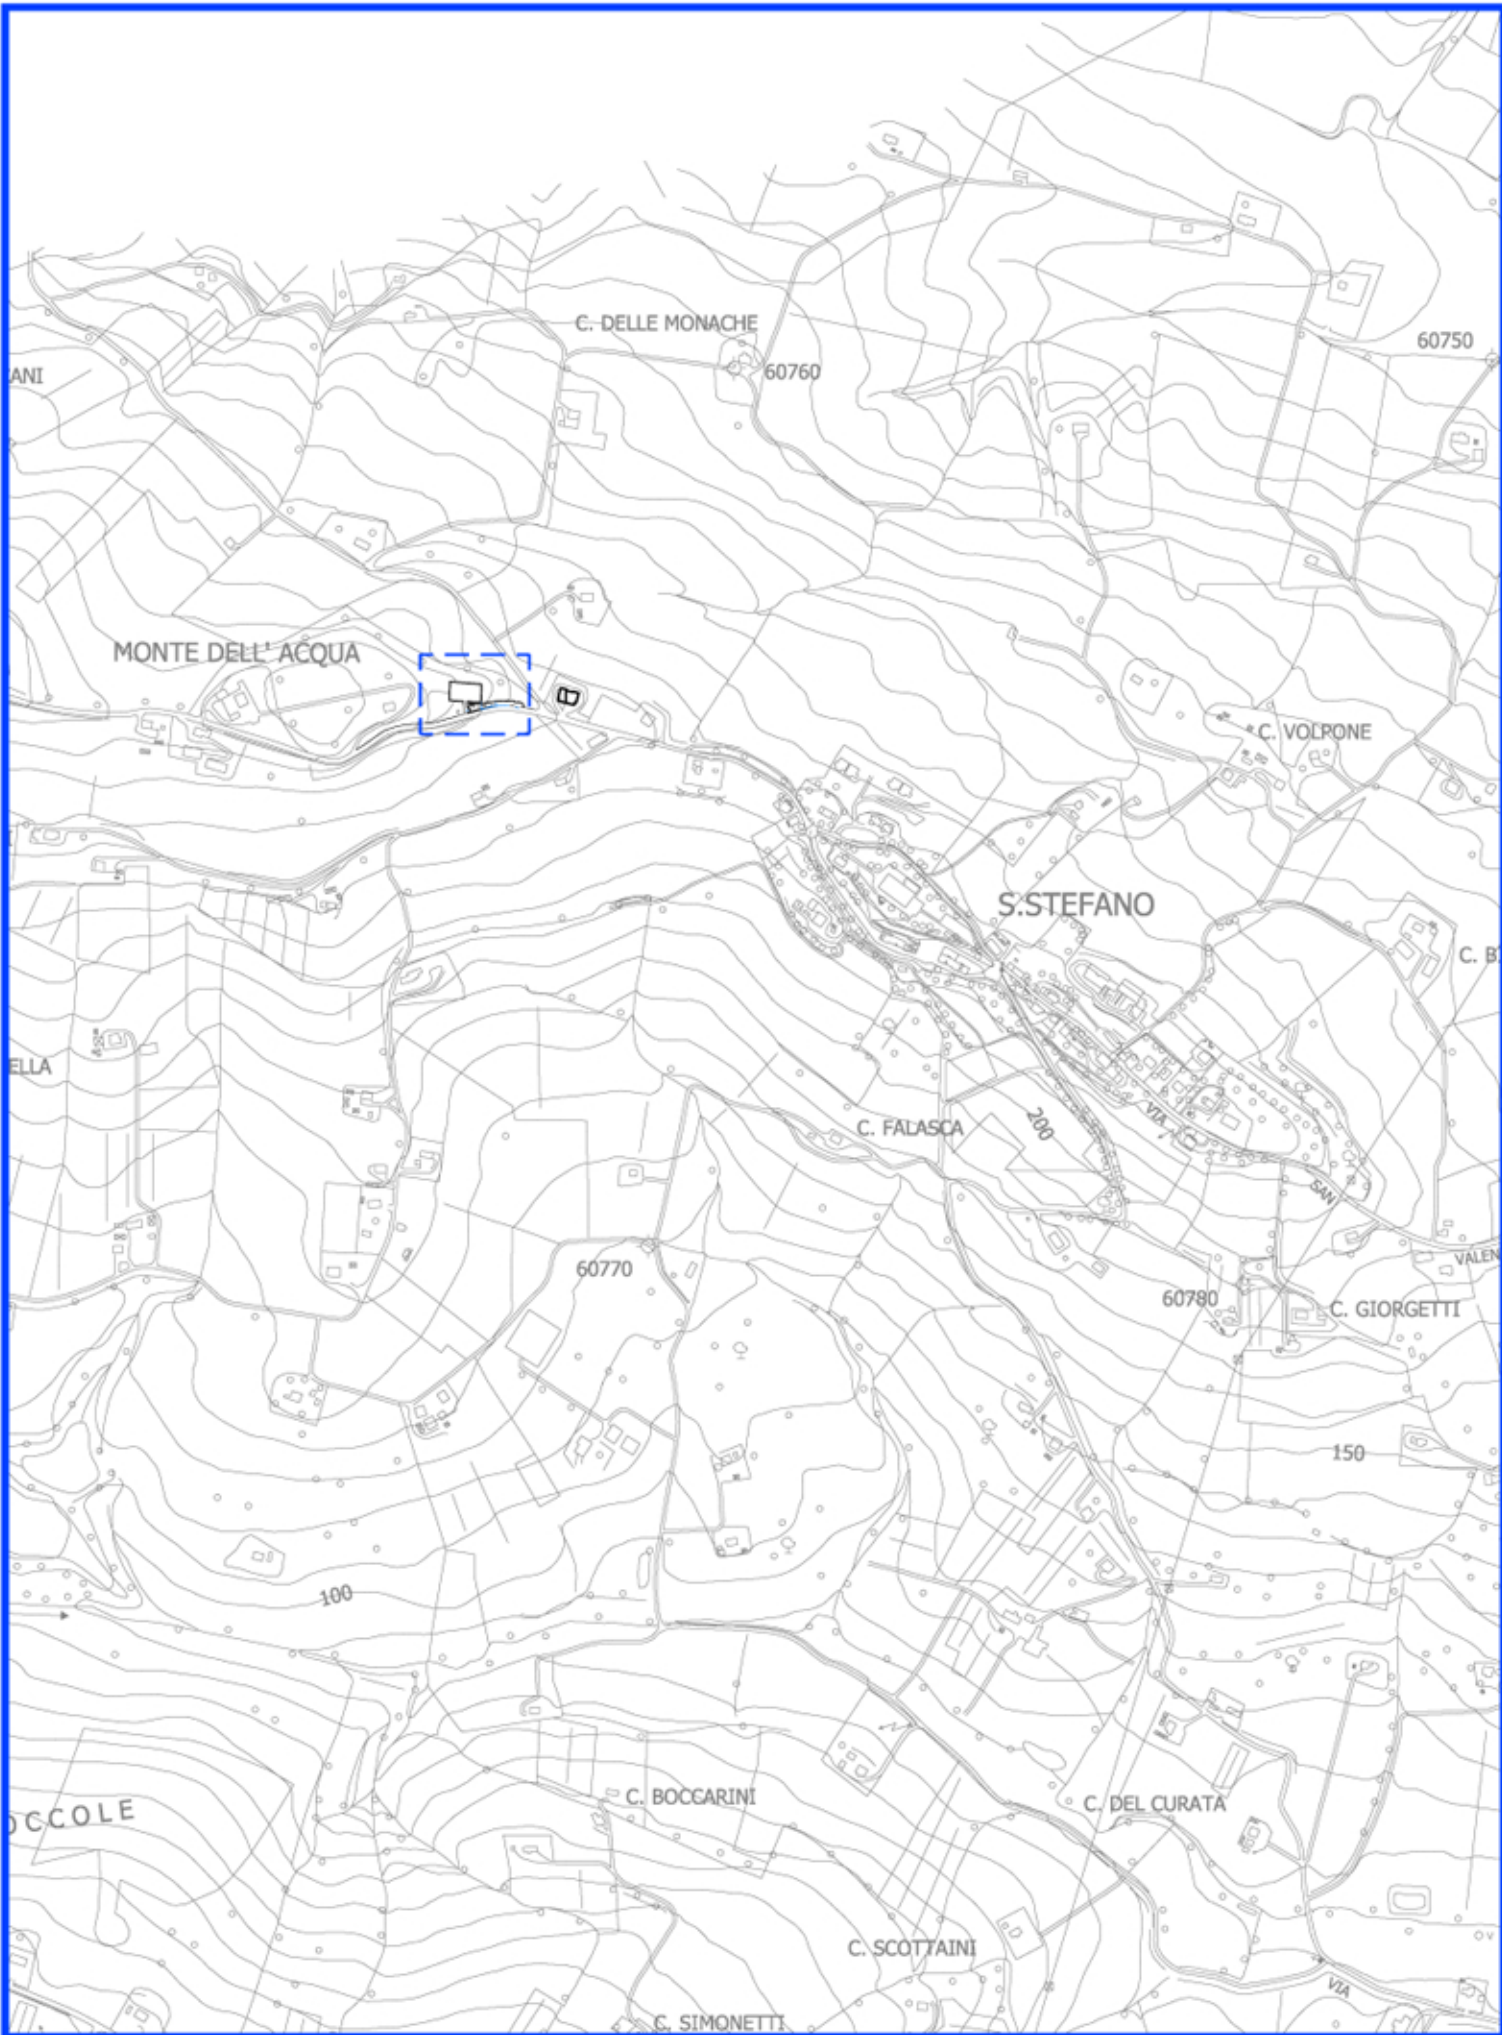

scala 1:10.000

STRALCIO DI MAPPA CATASTALE

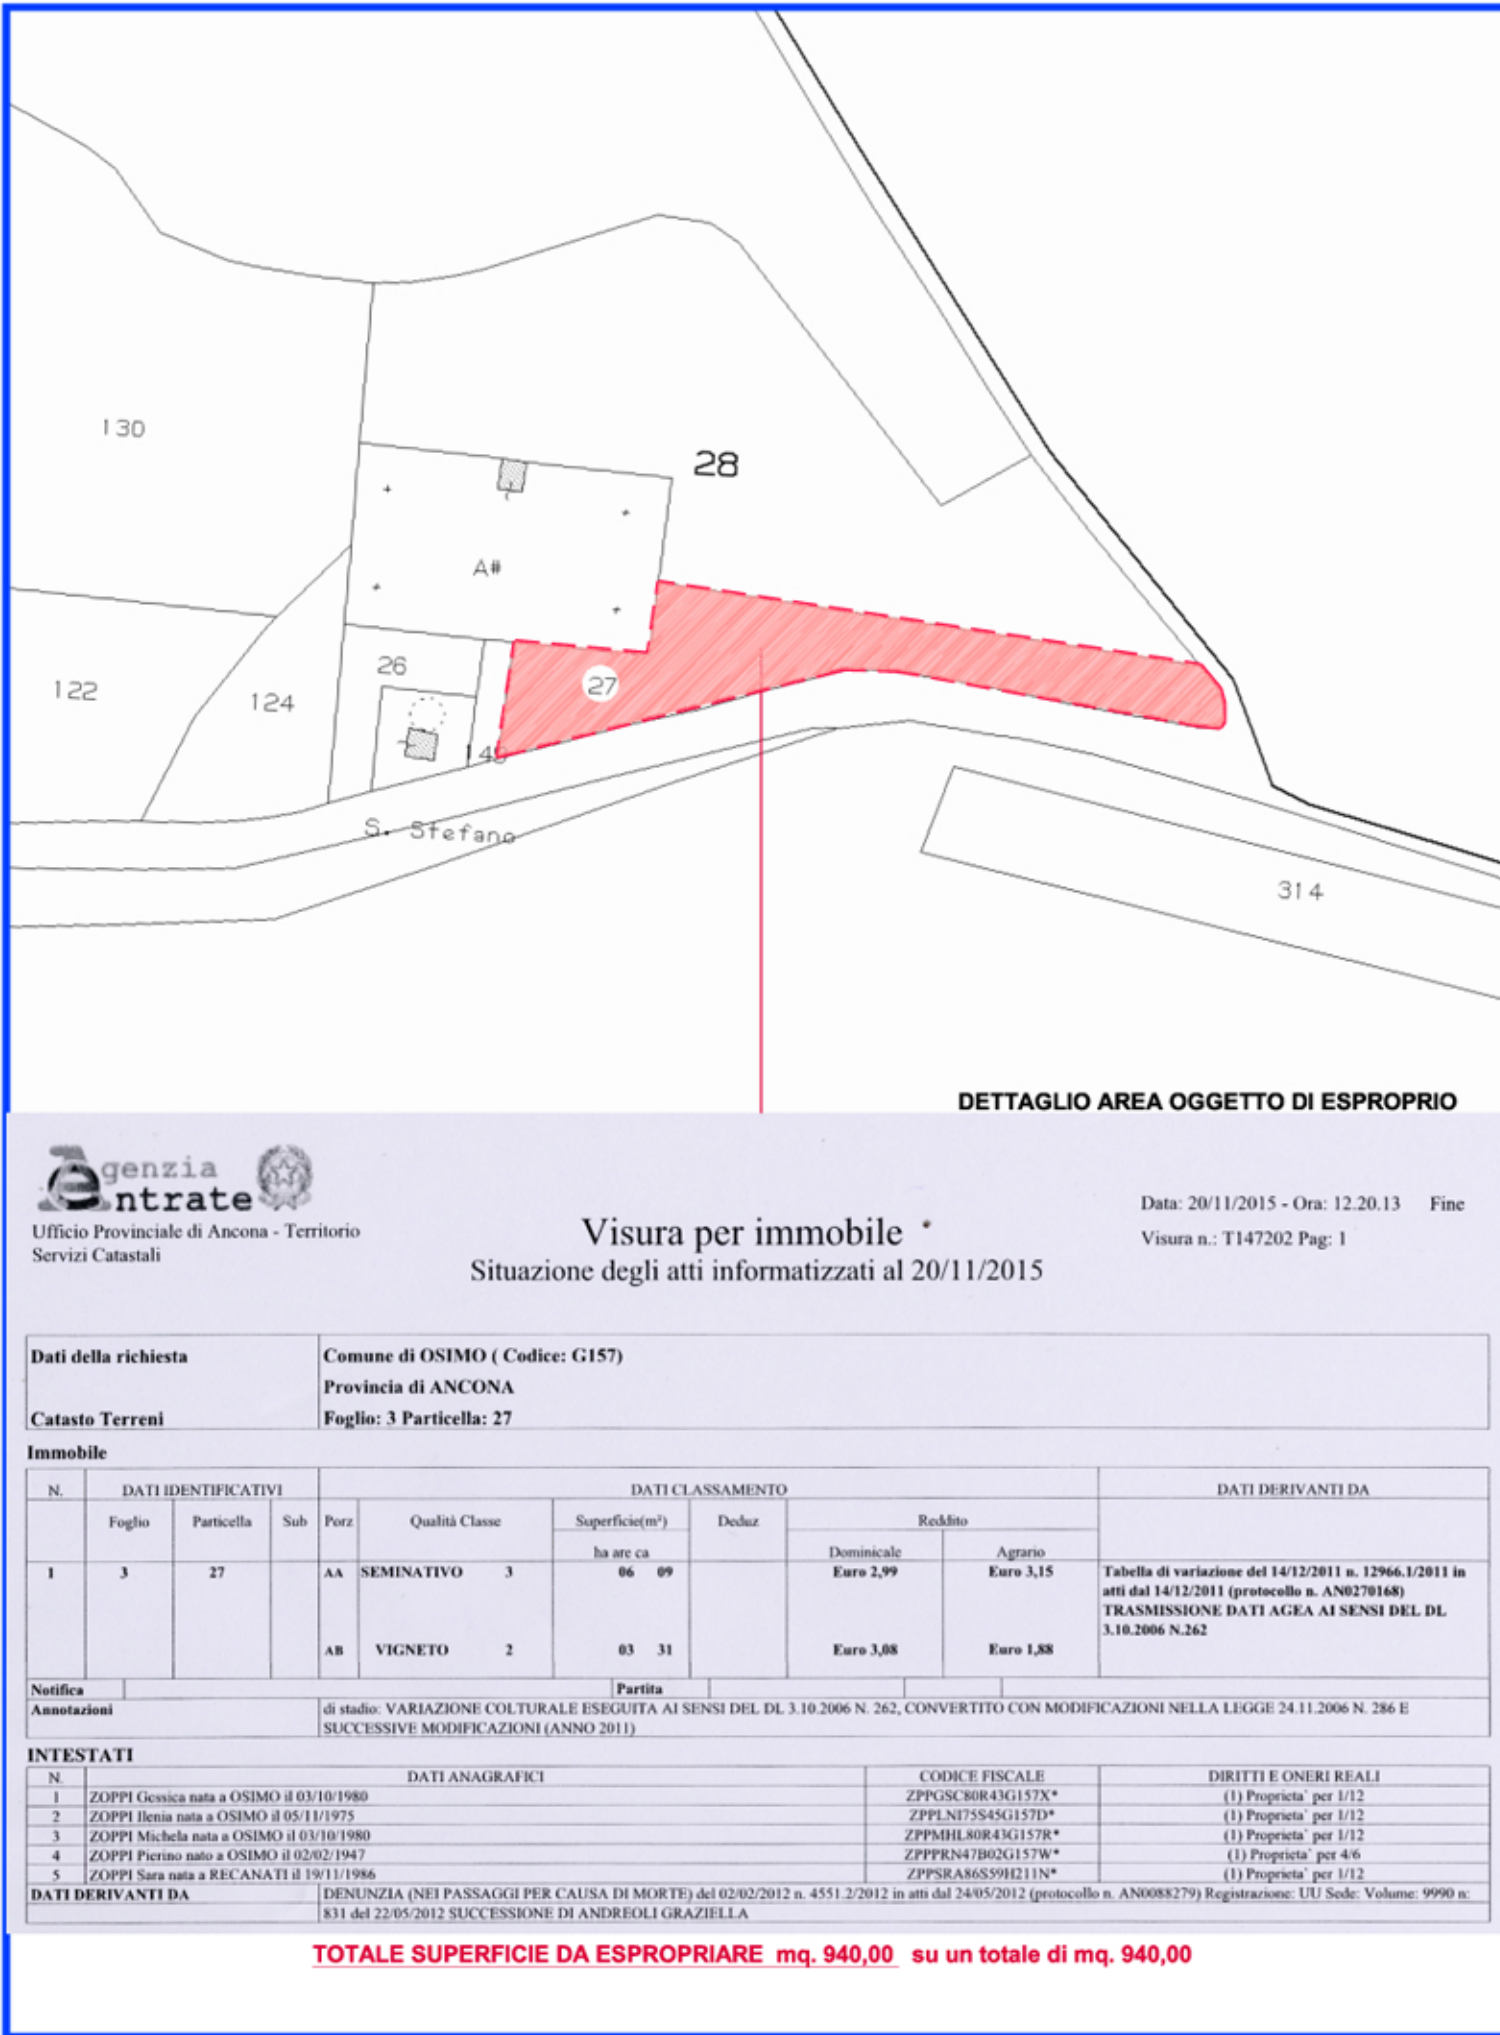

scala 1:1.000