

COMUNE DI OSIMO

PROVINCIA DI ANCONA

CITTA' DI OSIMO



*DIPARTIMENTO DEL TERRITORIO
SUB SETTORE TECNICO*

REALIZZAZIONE NUOVO PARCHEGGIO PRESSO IL CIMITERO DI SANTO STEFANO **STUDIO DI FATTIBILITA' TECNICO-ECONOMICA**



P.R.G. VIGENTE E PROPOSTA DI VARIANTE

PROGETTAZIONE:

Dott. Ing. Annalisa Lelli

FIRMA _____

Geom. Andrea Vaccarini

FIRMA _____

R.U.P.:

Dott. Ing. Annalisa Lelli

FIRMA _____


TAVOLA

02

Giugno 2016

Approvazione progetto preliminare dei lavori di realizzazione del nuovo parcheggio presso il cimitero di S. Stefano, ai fini dell'apposizione del vincolo preordinato all'esproprio e comportante dichiarazione di pubblica utilità dell'opera ai sensi dell'art.19 co.2 D.P.R. 327/2001


P.R.G. vigente	
AREA 1	1.740 mq
EI-1	409 mq
EI-8	1.200 mq
EO-13	131 mq

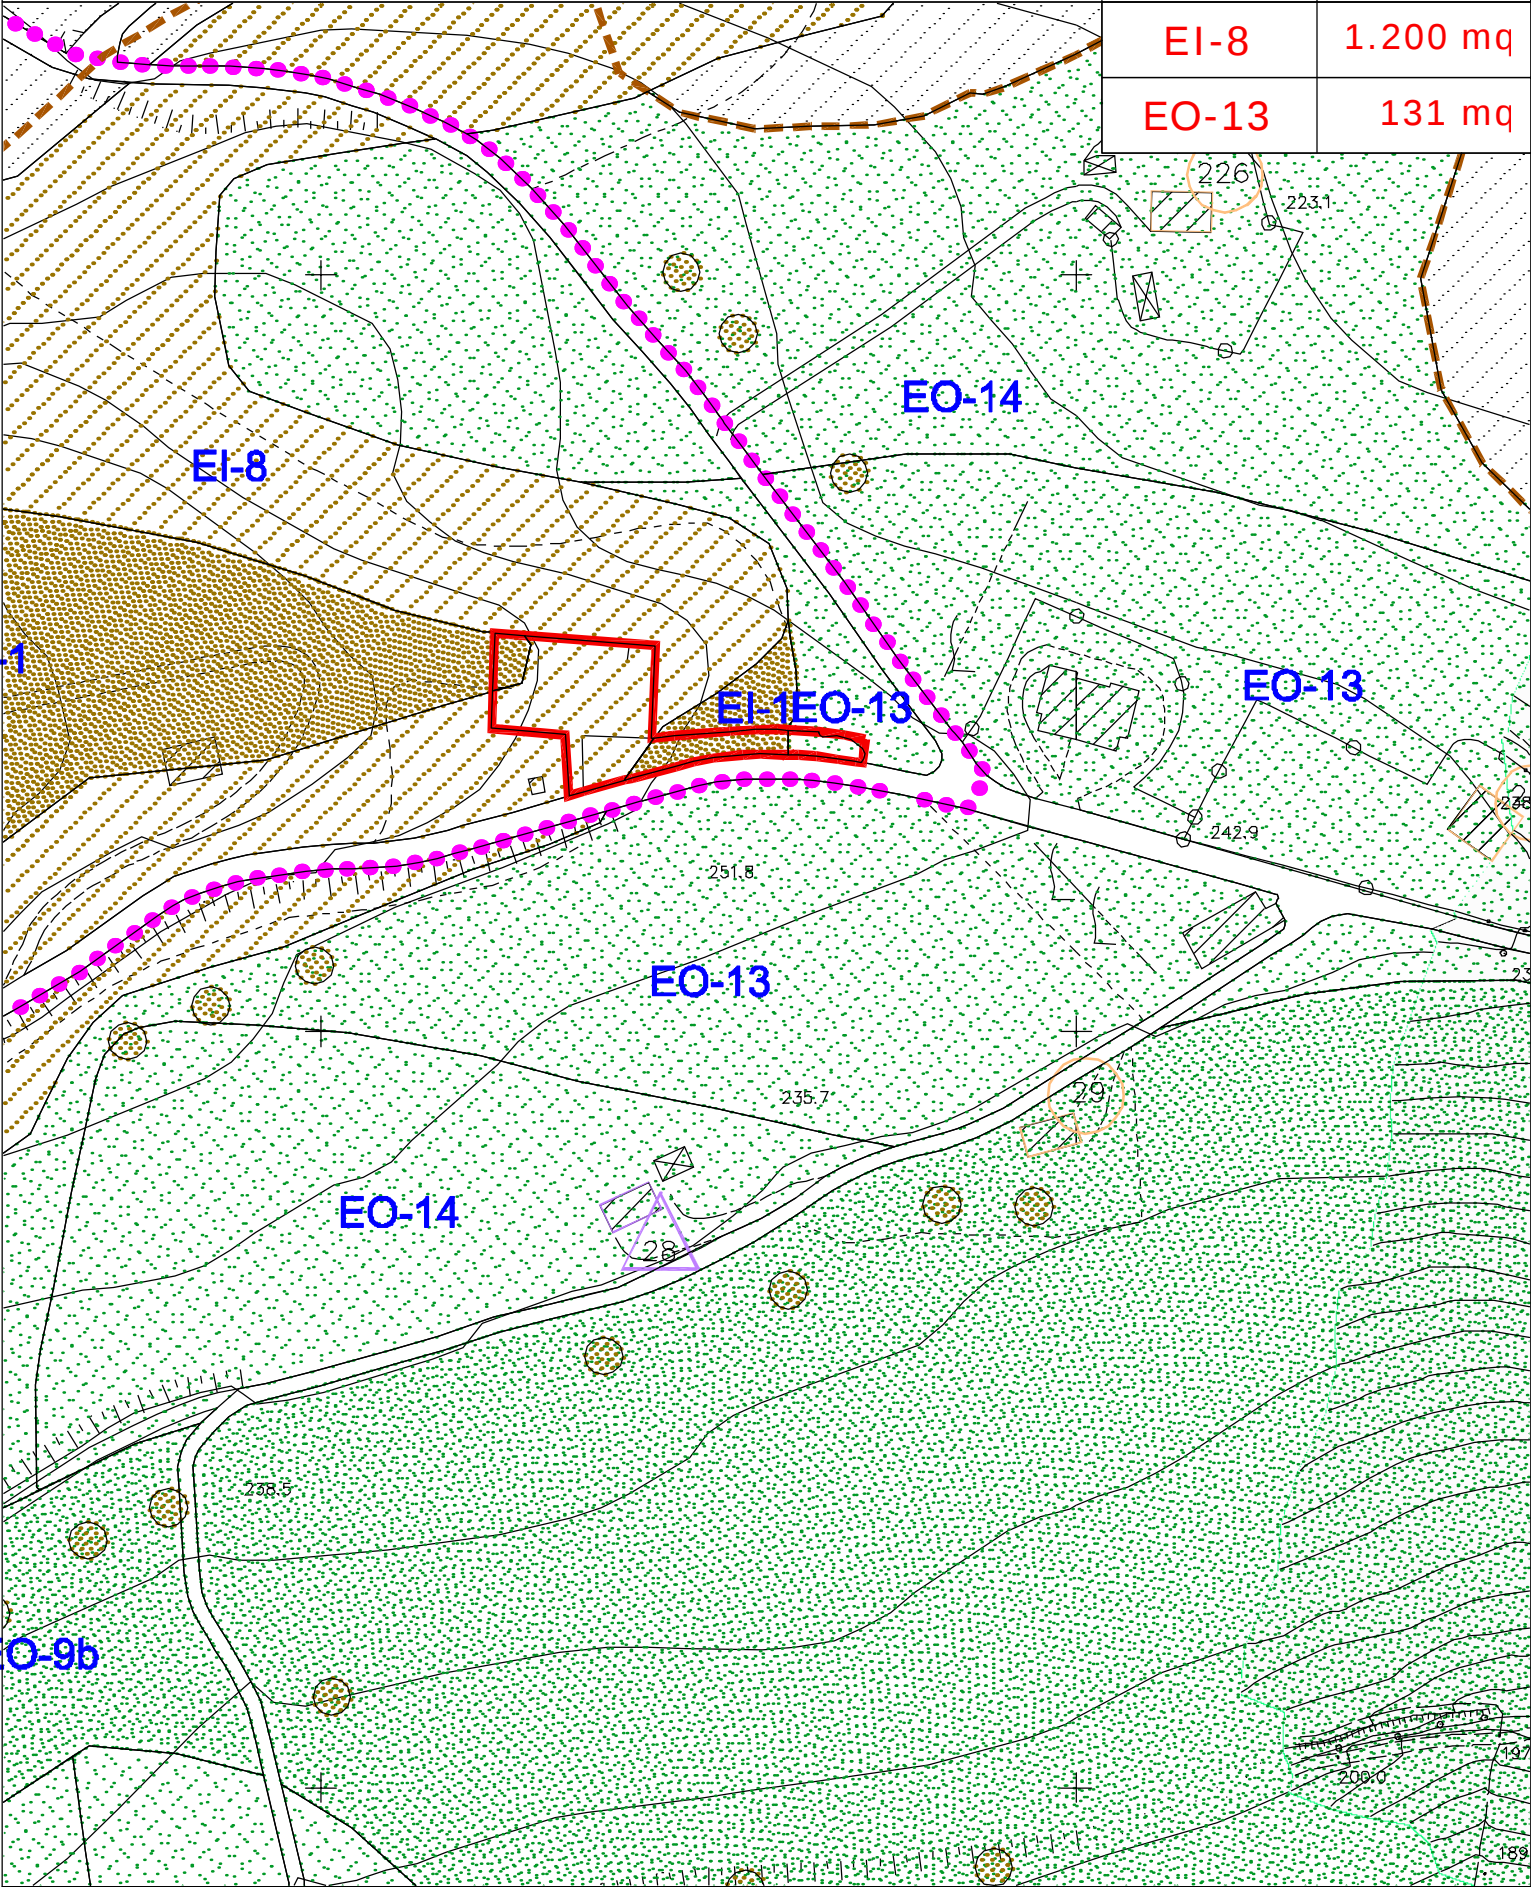

Stralcio tavola EG-03.05 - scala 1:2.000

Approvazione progetto preliminare dei lavori di realizzazione del nuovo parcheggio presso il cimitero di S. Stefano, ai fini dell'apposizione del vincolo preordinato all'esproprio e comportante dichiarazione di pubblica utilità dell'opera ai sensi dell'art.19 co.2 D.P.R. 327/2001

Proposta di variante	
AREA 1	1.740 mq
F1-8	1.067 mq
F2-1	673 mq

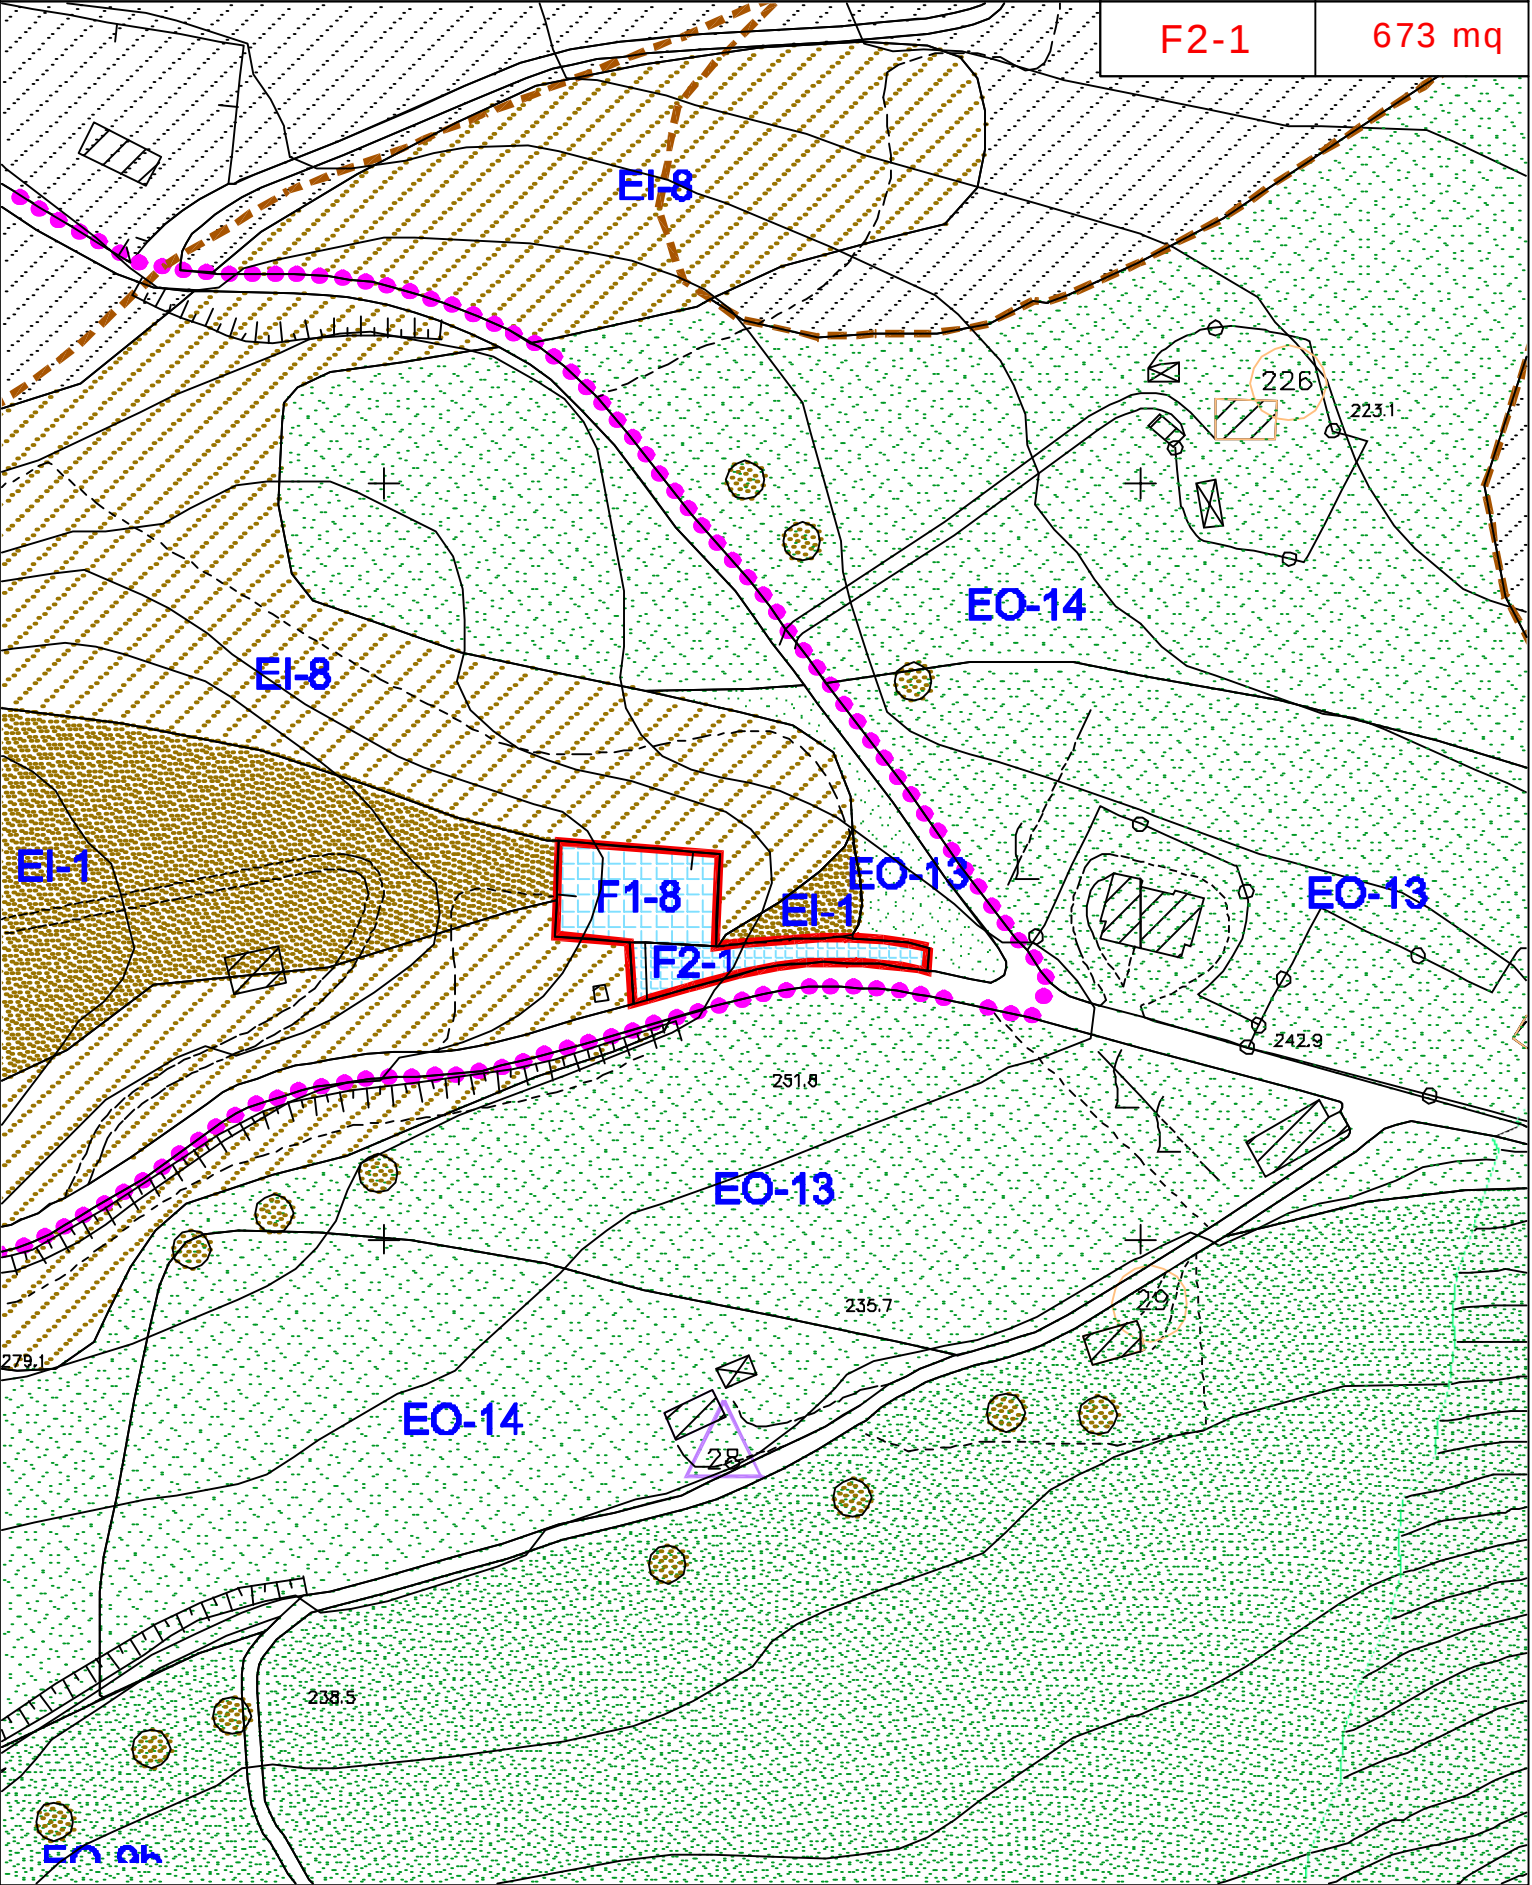

Stralcio tavola EG-03.05 - scala 1:2.000